

החשף על אשר תכנן 3/13/2014  
 5286  
 19704

ועדה מקומית עפולה  
 אישור תכנית מס' 3/13/2014  
 תוקדה המקומית החליטה לאשר את התכנית בשיעור מס' 2004 בעמ' 24/1/14  
 יום 24/1/14  
 שם חברת התכנון: רותם שבת  
 יו"ר ועדה: יו"ר

ועדה מקומית עפולה  
 הפקדת תכנית מס' 3/13/2014  
 תוקדה המקומית החליטה להפקיד את התכנית בשיעור מס' 2004 בעמ' 24/1/14  
 יום 24/1/14  
 שם חברת התכנון: רותם שבת  
 יו"ר ועדה: יו"ר

מחוז הצפון

מרזב תכנון מקומי : עפולה

מרזב תכנון מקומי : עפולה

שם התוכנית:

שינוי למפורטת מאושרת קיימת 13259 \ 1 מסרת התוכנית - שינוי קו בניה קדמי לפי קיים (2 מ')

מקום התוכנית:

הישוב: ג. המורה, רחי צופית, גוש - 17770, חלקה - 92 (ת. 089 סר)

בעל הקרקע: מ.מ.

יזם התוכנית:

אבינעים אסתר, רחי צופית, 5ב, ג. המורה  
 ת.ז. 67749689, טל. 6592425 - 04








מגיש התוכנית:

אלה שרמן, מ.ר. 64387, "עידן" אדריכלות, הנשיא-18, עפולה.  
 ת.ז. 30710115, טל. 6592425 - 04


עורך התוכנית:

אלה שרמן, מ.ר. 64387, "עידן" אדריכלות, הנשיא-18, עפולה.  
 ת.ז. 30710115, טל. 6592425 - 04


1.4 מקרא:

-  גבול התוכנית
-  אזור מגורים
-  דרך משולבת
-  מס דרך
-  קו בניין
-  קו בניין
-  רוחב דרך

מצב מוצע ק.מ. 1:250

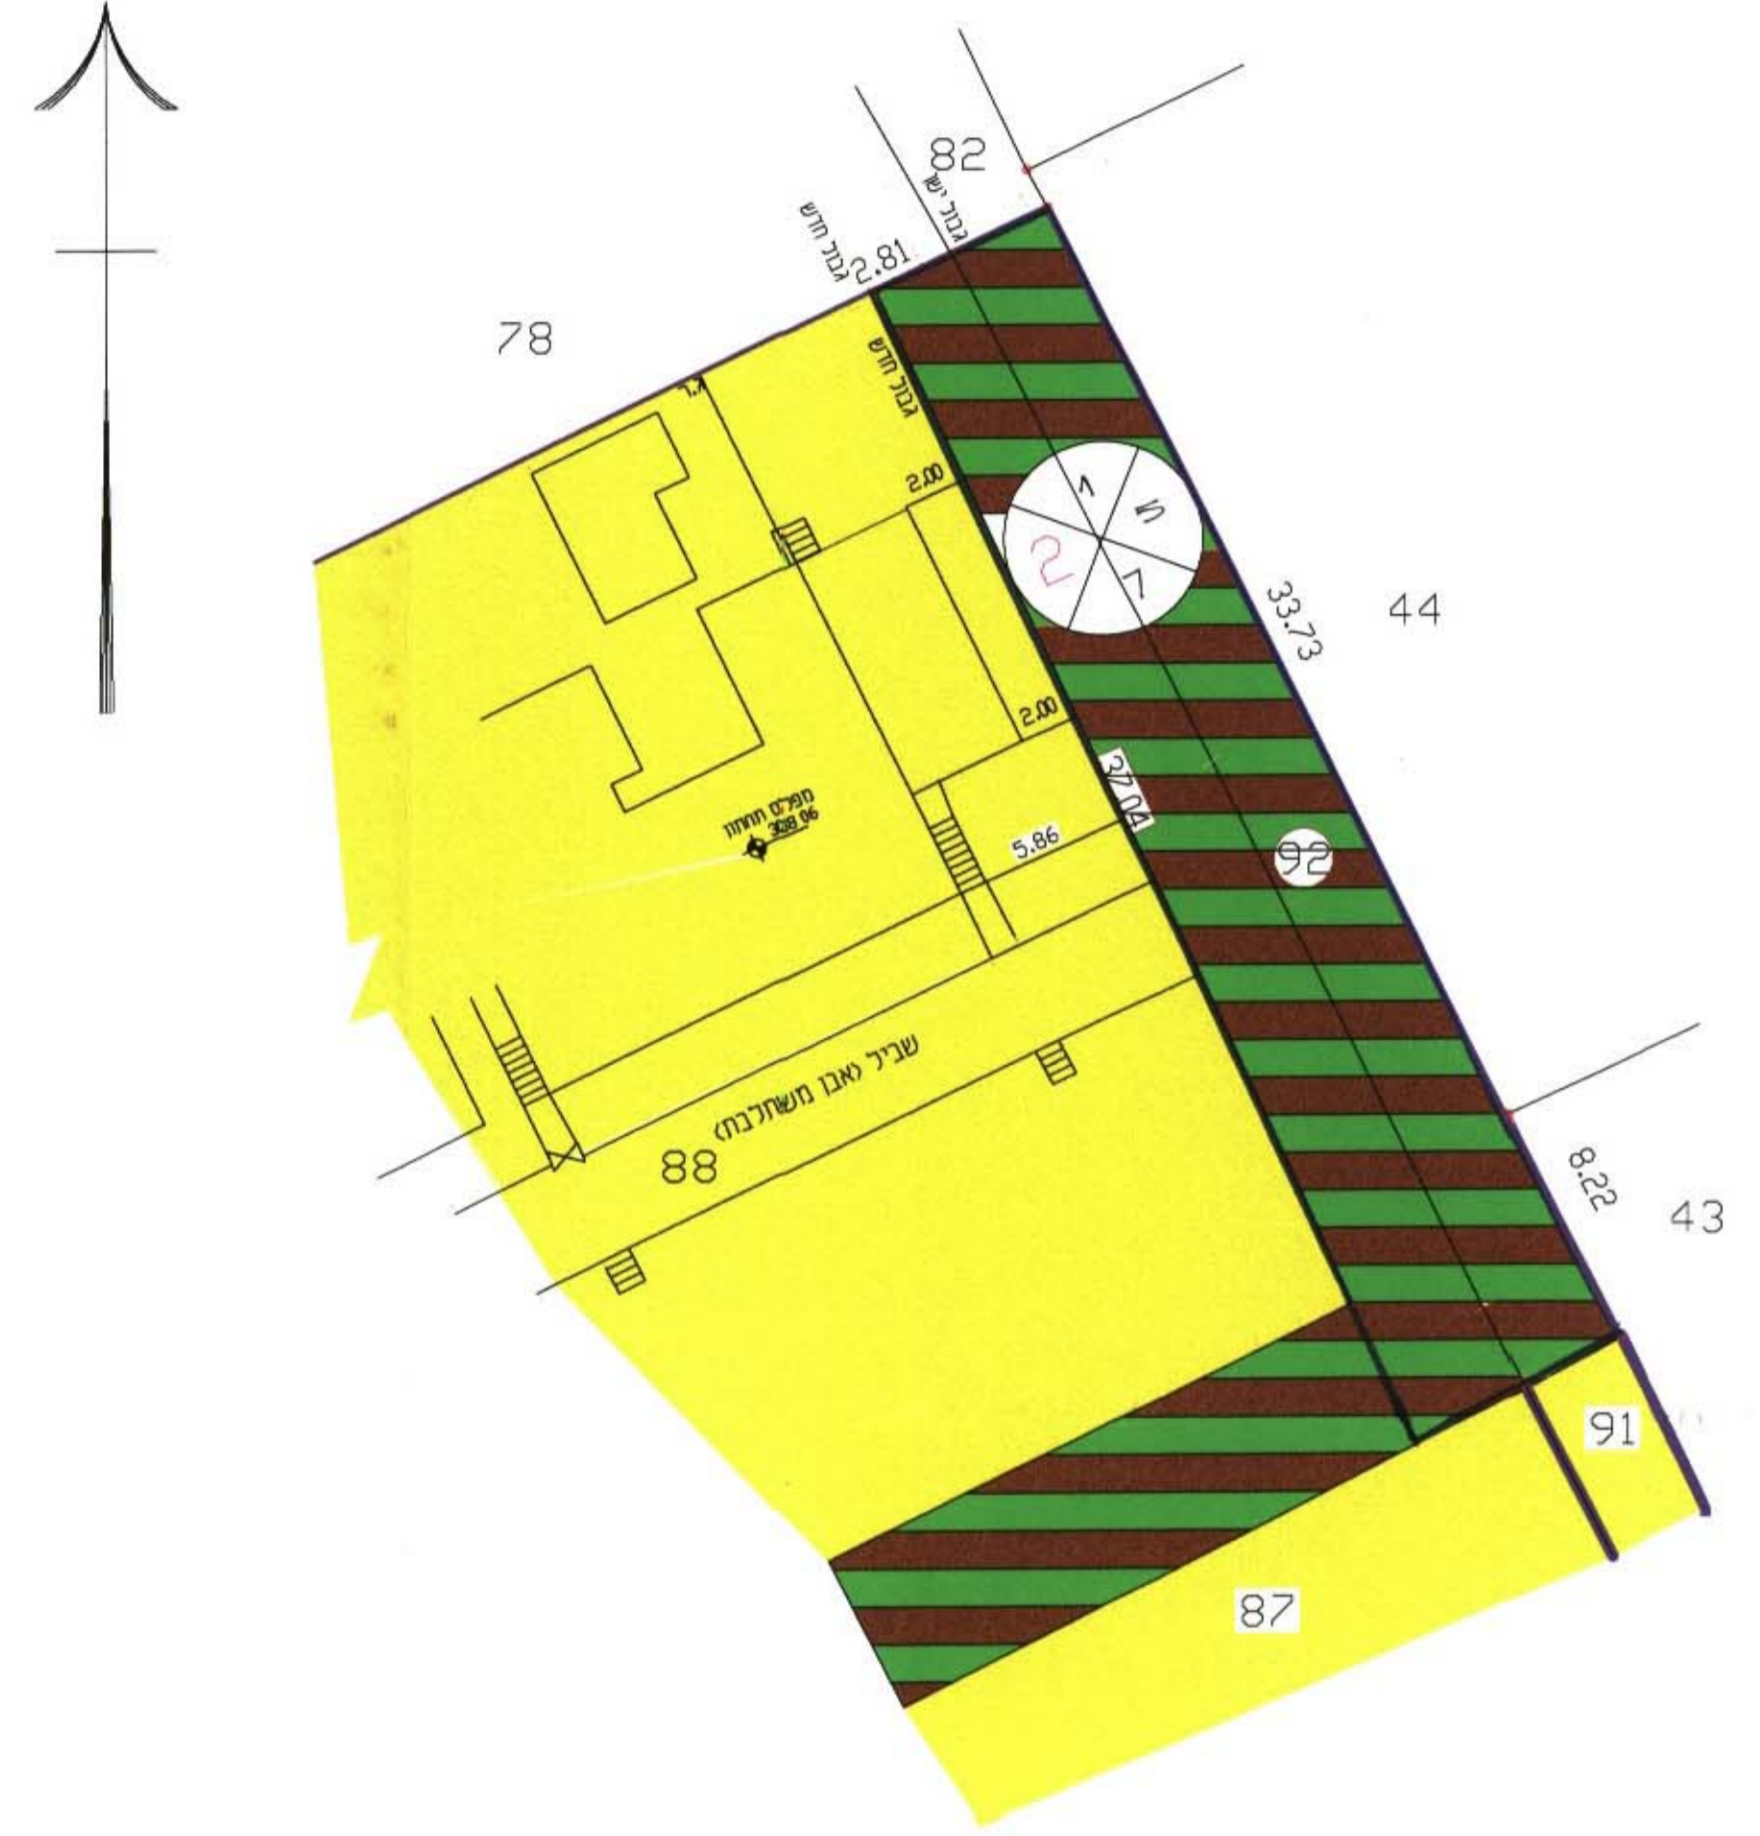

מצב קיים ק.מ. 1:250

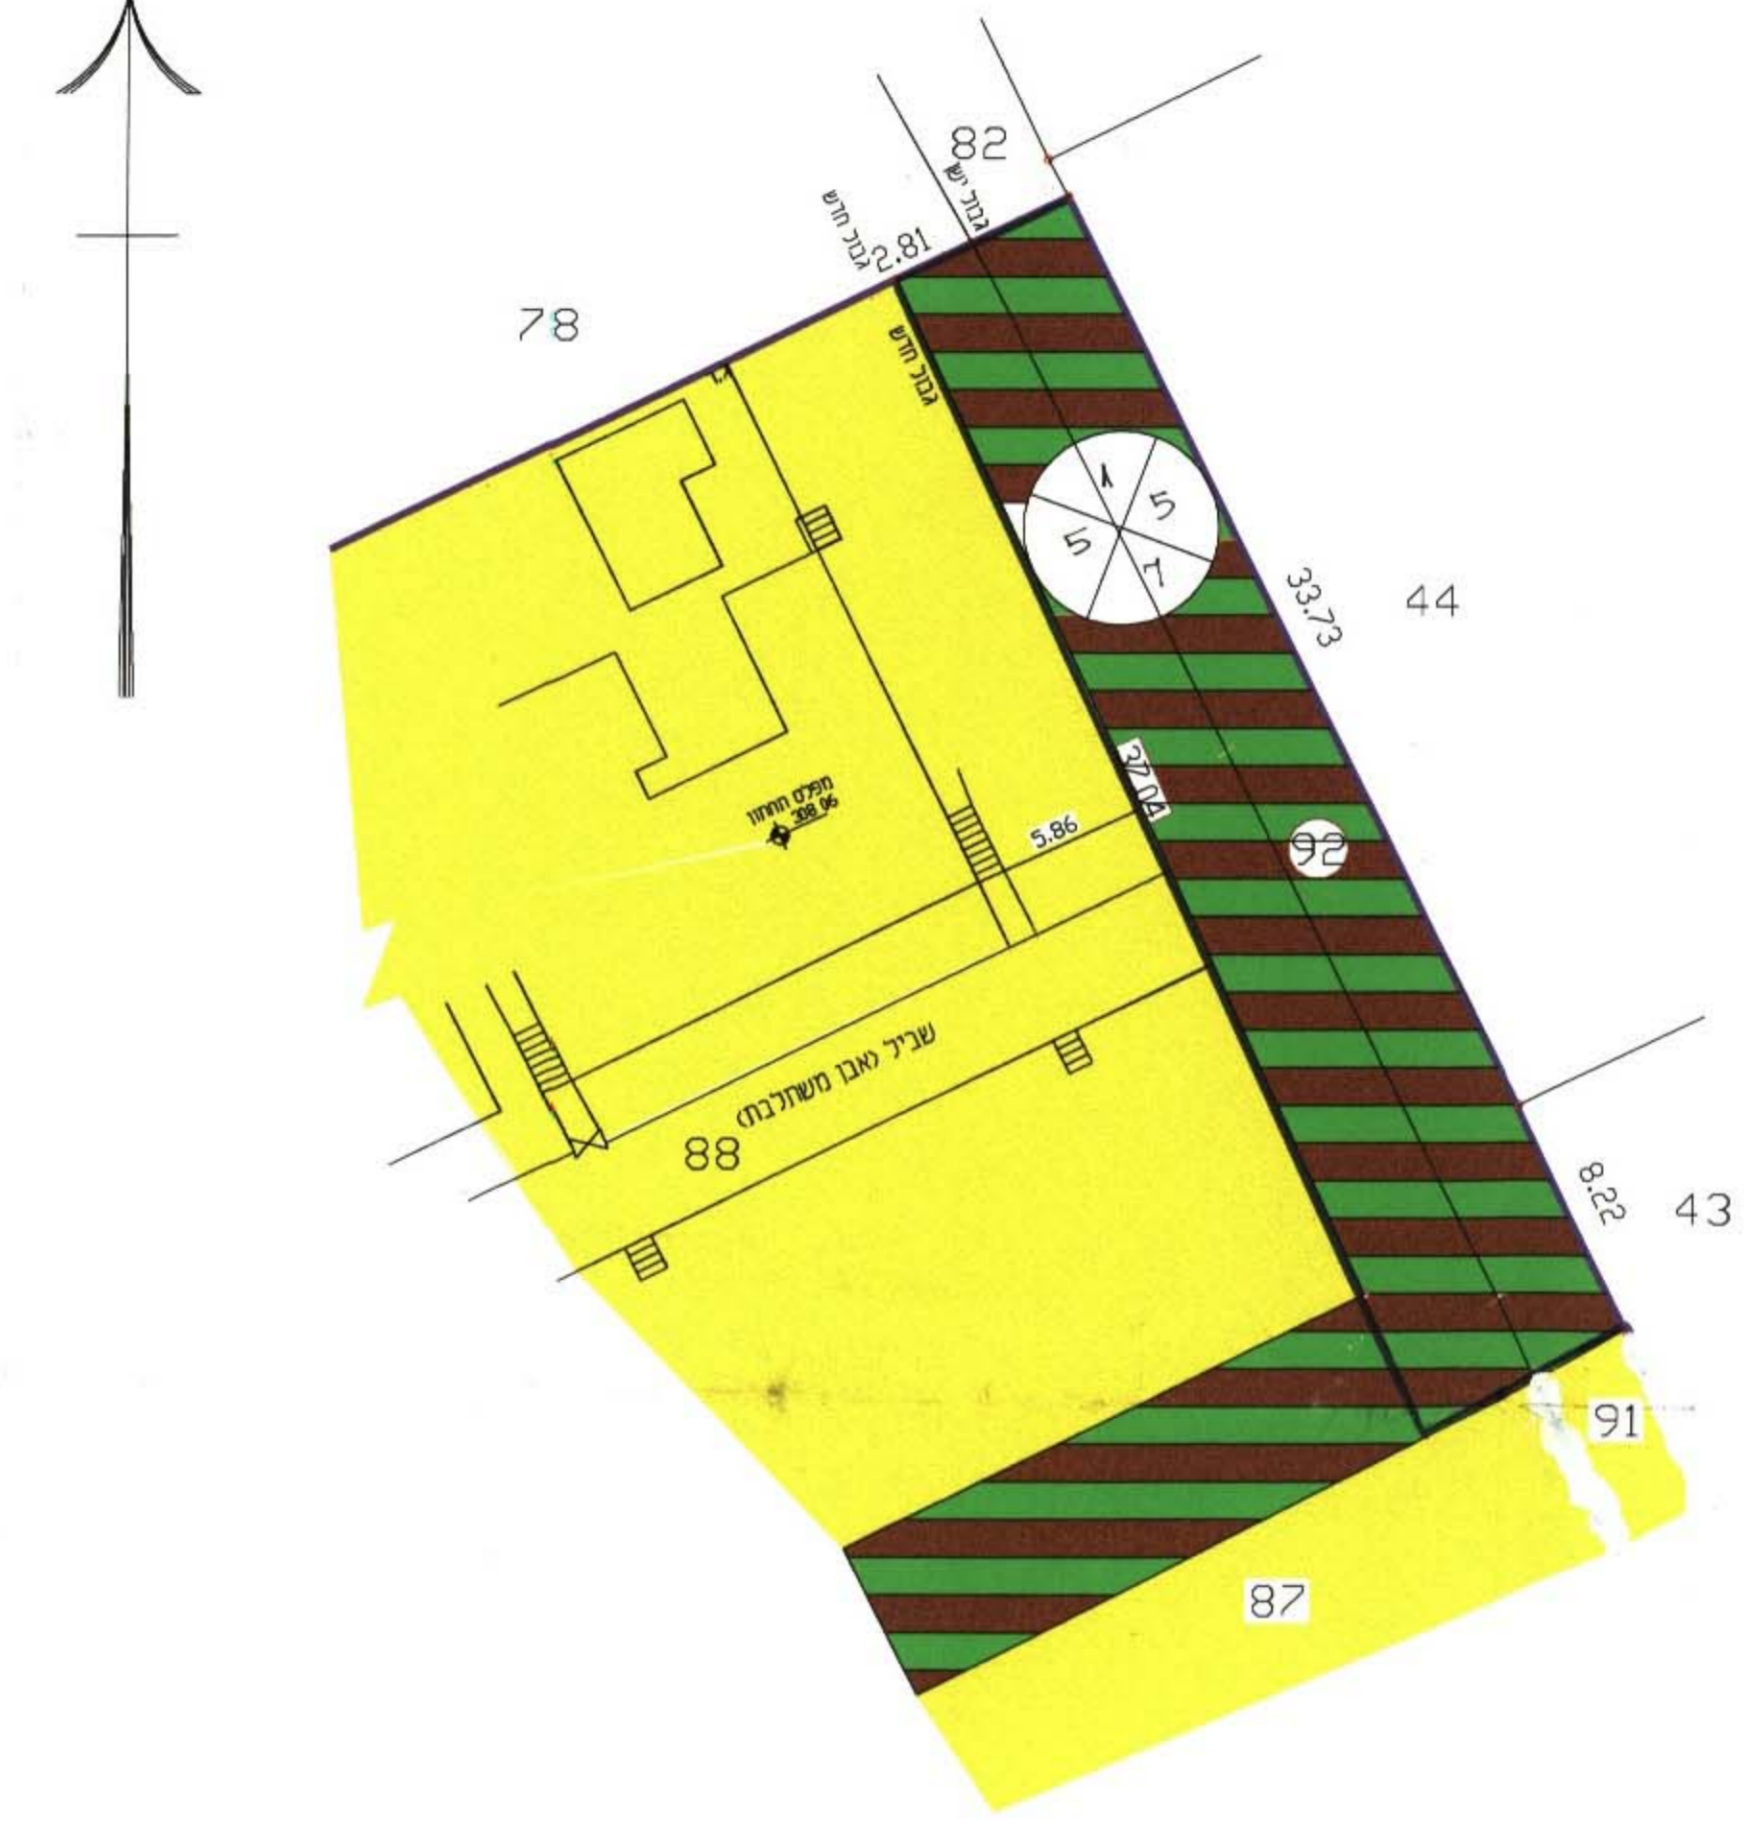

אני מאשר בזה כי זה עתה נכנן של חרשים מהחדידה. שבצעתיו ביום 12.06.01  
 וכי הוא מתאר בדיוק את מצבם וגבולותיהם של המסרם עין המתוארים במעמד המצוין לעיל.  
 תאריך גמר הכנת התוכנית: 24.06.01  
 חתימה והותמת מספר רשמי: 584  
 רותם שבת, חברה למדיד  
 כתובת: ROT-SHEVAZHAY.NET.IL : E-MAIL  
 טל. 4920 : פקס: 04-6595164  
 חש"ר ארכוורוב 16 עפולה.

אני מאשר בזה כי זה עתה נכנן של חרשים מהחדידה. שבצעתיו ביום 12.06.01  
 וכי הוא מתאר בדיוק את מצבם וגבולותיהם של המסרם עין המתוארים במעמד המצוין לעיל.  
 תאריך גמר הכנת התוכנית: 24.06.01  
 חתימה והותמת מספר רשמי: 584  
 רותם שבת, חברה למדיד  
 כתובת: ROT-SHEVAZHAY.NET.IL : E-MAIL  
 טל. 4920 : פקס: 04-6595164  
 חש"ר ארכוורוב 16 עפולה.