

06080\ש.ח\09-03

L:\WORK\03\06080\06080.DWG

מפה מצבית טופוגרפית

ועדה מקומית עפולה
 הפקדת תכנית מס' עפ/מק/2/433
 הועדה המקומית החליטה להפקיד את התוכנית
 בשייבה מס' 2004008 ביום 3/3/04
 איג' מ. כחן
 מנהל הועדה


מקום : עפולה
 גוש : 16708
 חלקה : 42

בעל הקרקע : מלול יורם
 הוכן עבור : מלול יורם


ועדה מקומית עפולה
 אישור תכנית מס' עפ/מק/2/433
 הועדה המקומית החליטה לאשר את התוכנית
 בשייבה מס' 2004008 ביום 21/7/04
 משה לוי
 יו"ר הועדה

שטח : 0.636 דונם
 ק.נ.מ : 1:250

החיה על אישור תכנית מס' 2/433/04
 פורטלס בילדס הפרטמים מס' 5326
 מס' 1/9/04

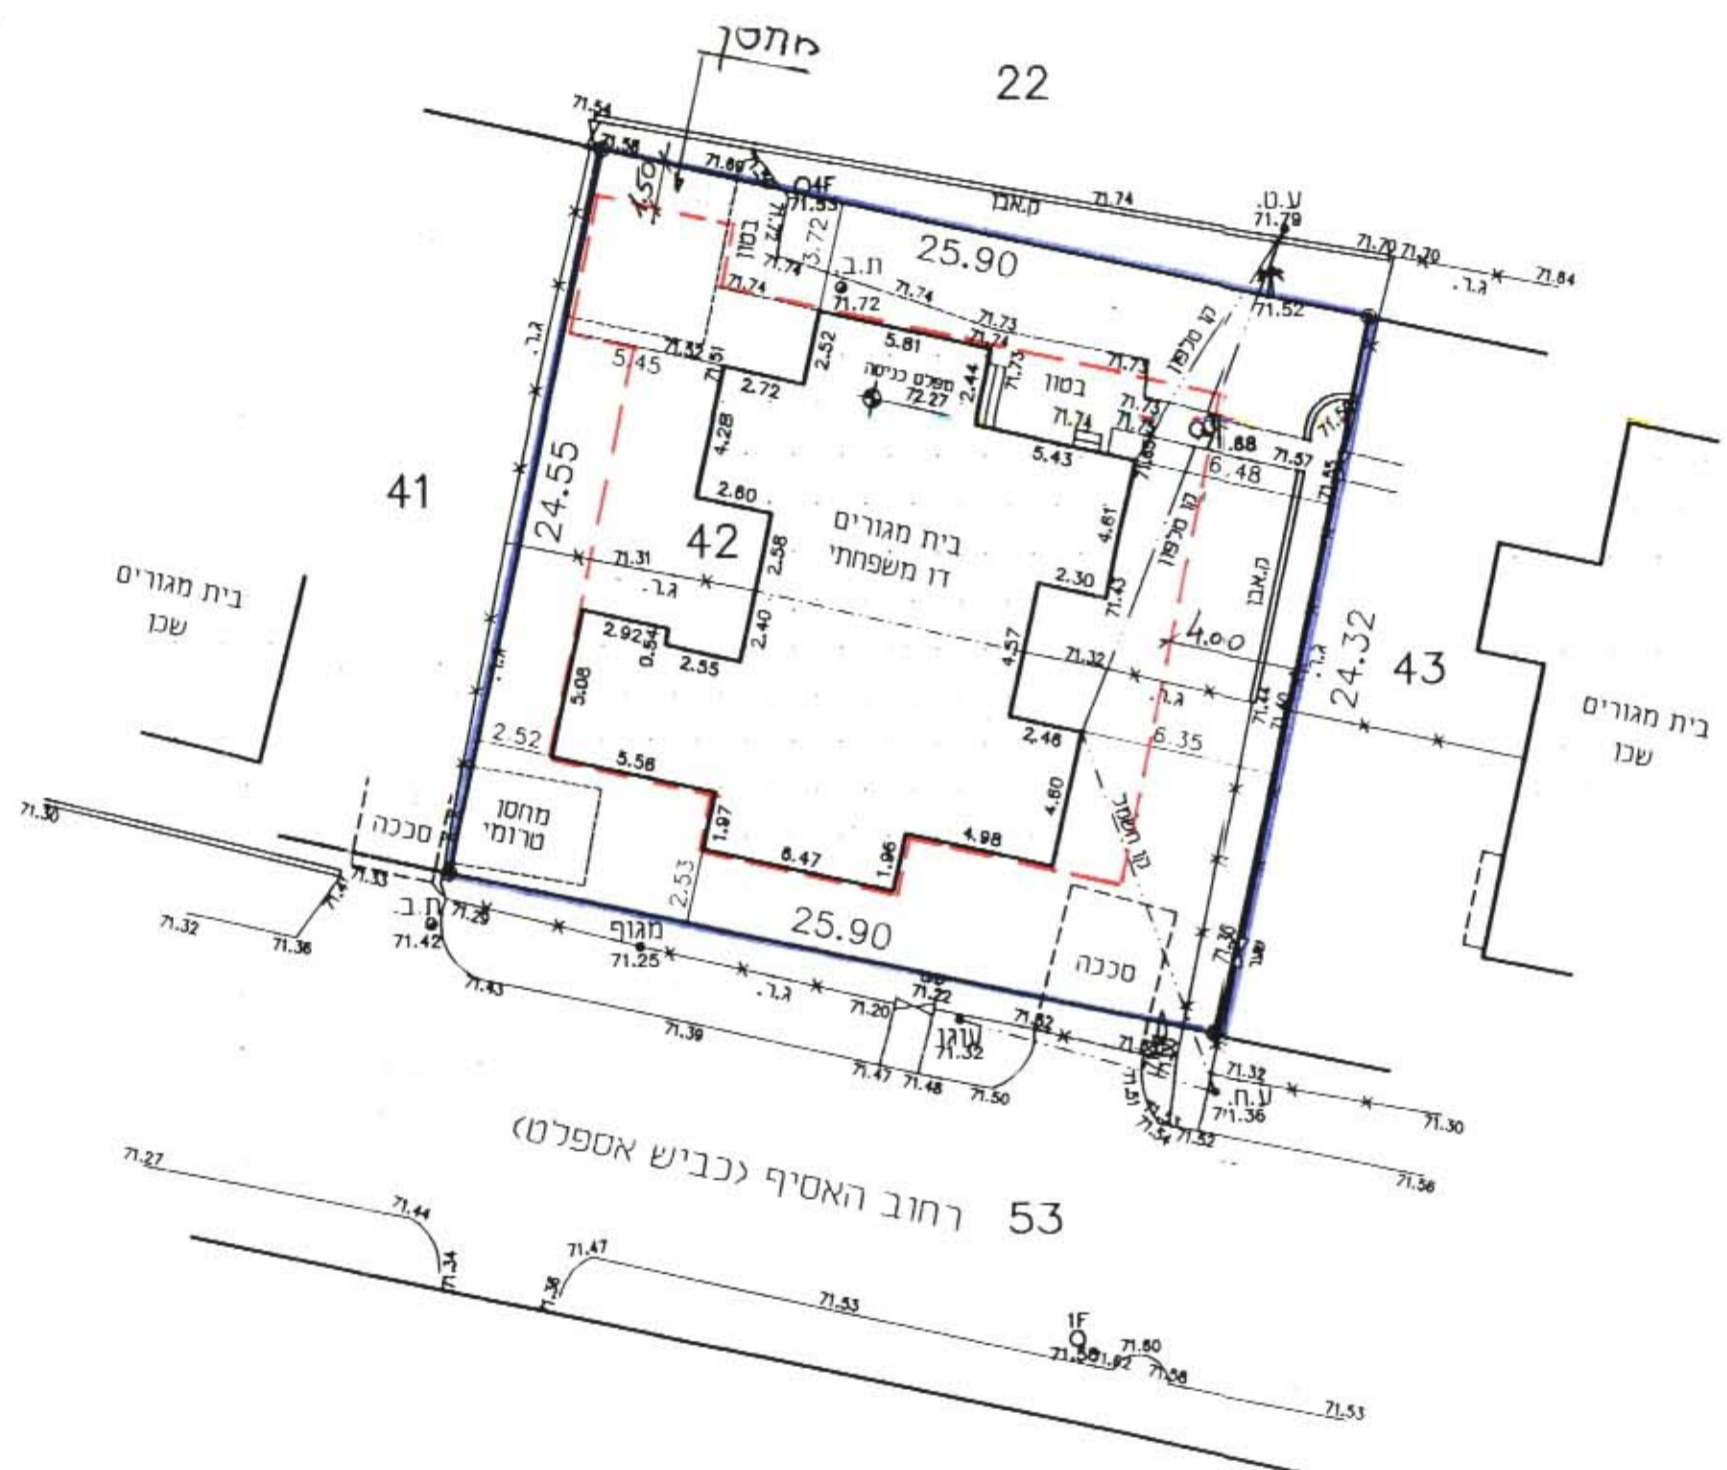

תרשים סביבה קנימ : 1:2500

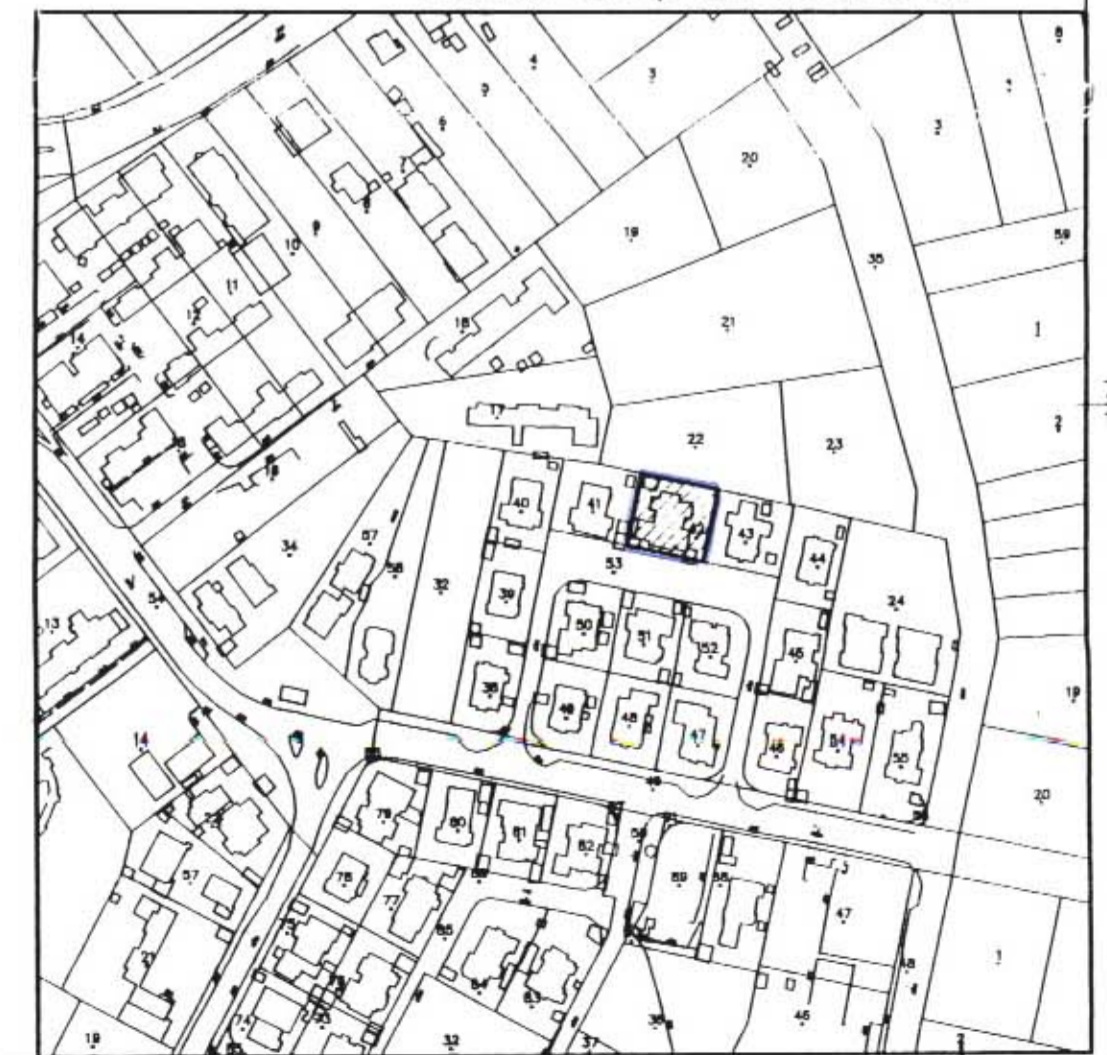

אני מאשר בזה כי זה העתק נכון של תרשים מהמדידה שבצעתי ביום 21/09/03 וכי הוא מתאר בדיוק את מצבם וגבולותיהם של המקרקעין המוזכרים במועד המצוין לעיל.

תאריך גמר הכנת התוכנית 23/09/03
 המקום עפולה.

חיים שבת
 מהנדס מודד מוסמך
 רישיון מס' 584
 שד ארכזורוב 16
 050-338514 04-6594970

חיים שבת
 שד ארכזורוב 16
 עפולה.
 שם המוסד 'אנמל' 49

584 מספר רישיון
 תחזיה וחתימת
 RDT-SHEV@ZAHAV.NET.IL : E-MAIL
 04-6595164 / פקס : 04-659
 חברה למדידת ות, תכנון וייזום בניה בעים, שד ארכזורוב 16 עפולה.

