

# מחוז הצפון

מרחב תכנון מקומי - מבוא עמקים

תוכנית מס' ג/13456 לשינוי יעוד מאזור חקלאי לתעשיה ומלאכה א', דרך וש.צ.פ.  
המהווה שינוי לתכניות ג/8588 וג/9061 המאושרות

תחום שיפוט מוניציפלי: - מ.מ. כפר כנא  
המקום: - כפר כנא

גוש 17385 חלקות 10,13  
חלקי 9,12,14,15,16,17,18,34

שטח התכנית: - 43.267 ד'א

היוזם: - חמאיסי אוסאמה ת.ז. 5857162 כפר כנא 16930

בעל הקרקע: - חמאיסי אחמד ת.ז. 5385995 כפר כנא 16930  
חמאיסי אברהם ת.ז. 5516533 כפר כנא 16930 ואחרים

עורך הבקשה: - אבו ליל עבד אלחפייז - אדריכל  
ת.ז. 59863043 סלפקס. 04-6466815

תאריך: - 05-10-2003  
עדכון: - 22-01-2004

חתימות: -

יוזם התכנית: -

8610 = 100%

משרד הפנים מחוז הצפון  
חוק התכנון והבניה תשכ"ח  
1965  
אישור תכנית מס' 13456  
הועדה המחוזית לתכנון ובניה החליטה  
ביום 14.7.04 לאשר את התכנית  
סופיכיל לתכנון

יודעה על אישור תכנית מס' 13456  
מוסדה בלתי תלוי  
יום 3.7.05

עורך התכנית

אבו ליל עבד אלחפייז  
ארכיטקט מס' 181  
עין מאהל סלפקס 04-6466815

בעלי הקרקע

Handwritten signatures of the landowners.

מועד מוסמך

תאריך מדידה

סאלח עמיר  
מועד מוסמך  
רשיון מס' 48

2/2/05

**מקרא ומבלת שמחים ושימושים**

מצב מוצע		מצב קיים		יעוד השטח
שטח ב - ד'אחרים	שטח ב - ד'אחרים	שטח ב - ד'אחרים	שטח ב - ד'אחרים	
---	---	93.10%	40.277	גבול תכנית
---	---	6.68%	2.894	גבול תכנית מאושרת
6.43%	2.782	0.22%	0.096	אזור חקלאי
73.49%	31.675	---	---	דרך מאושרת
17.61%	7.621	---	---	תעשיה ומלאכה א'
2.47%	1.189	---	---	דרך מוצעת
100.0%	43.267	100.0%	43.267	סה"כ

מס' חלקה רישומה: 6  
גבול חלקה: 17398  
מספר גוש רשום: 17398  
גבול גוש רשום:


ביטול דרך:

להריסה:


מס' דרך:

מרווחים קדמיים מינימליים:

רוחב דרך:

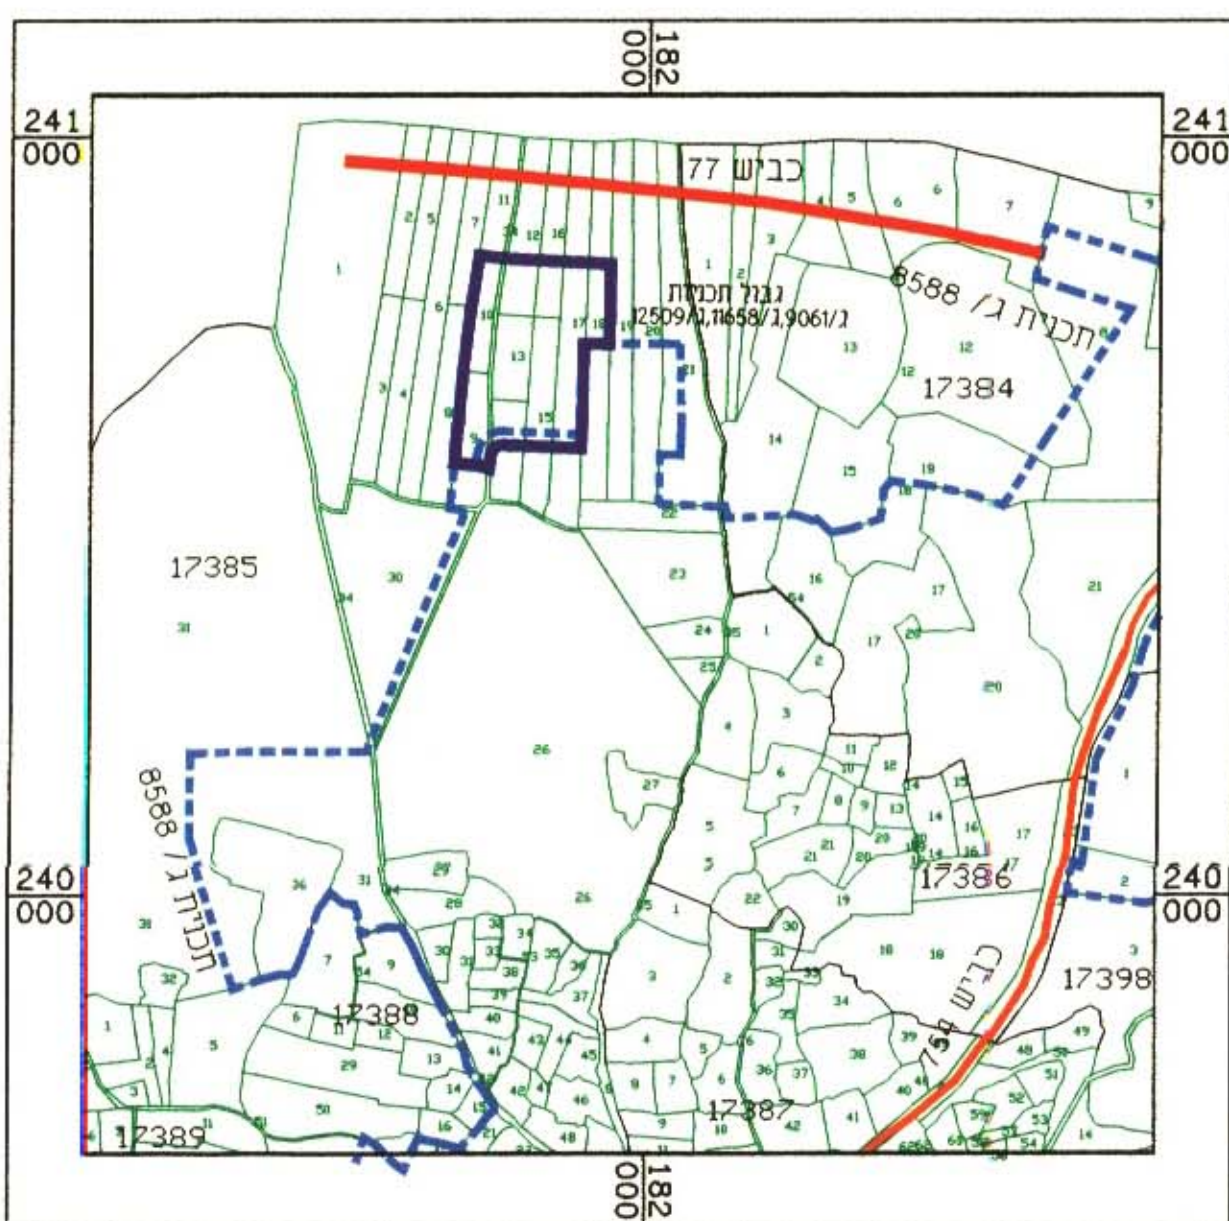

תרשים סביבה קני"מ 1:10000

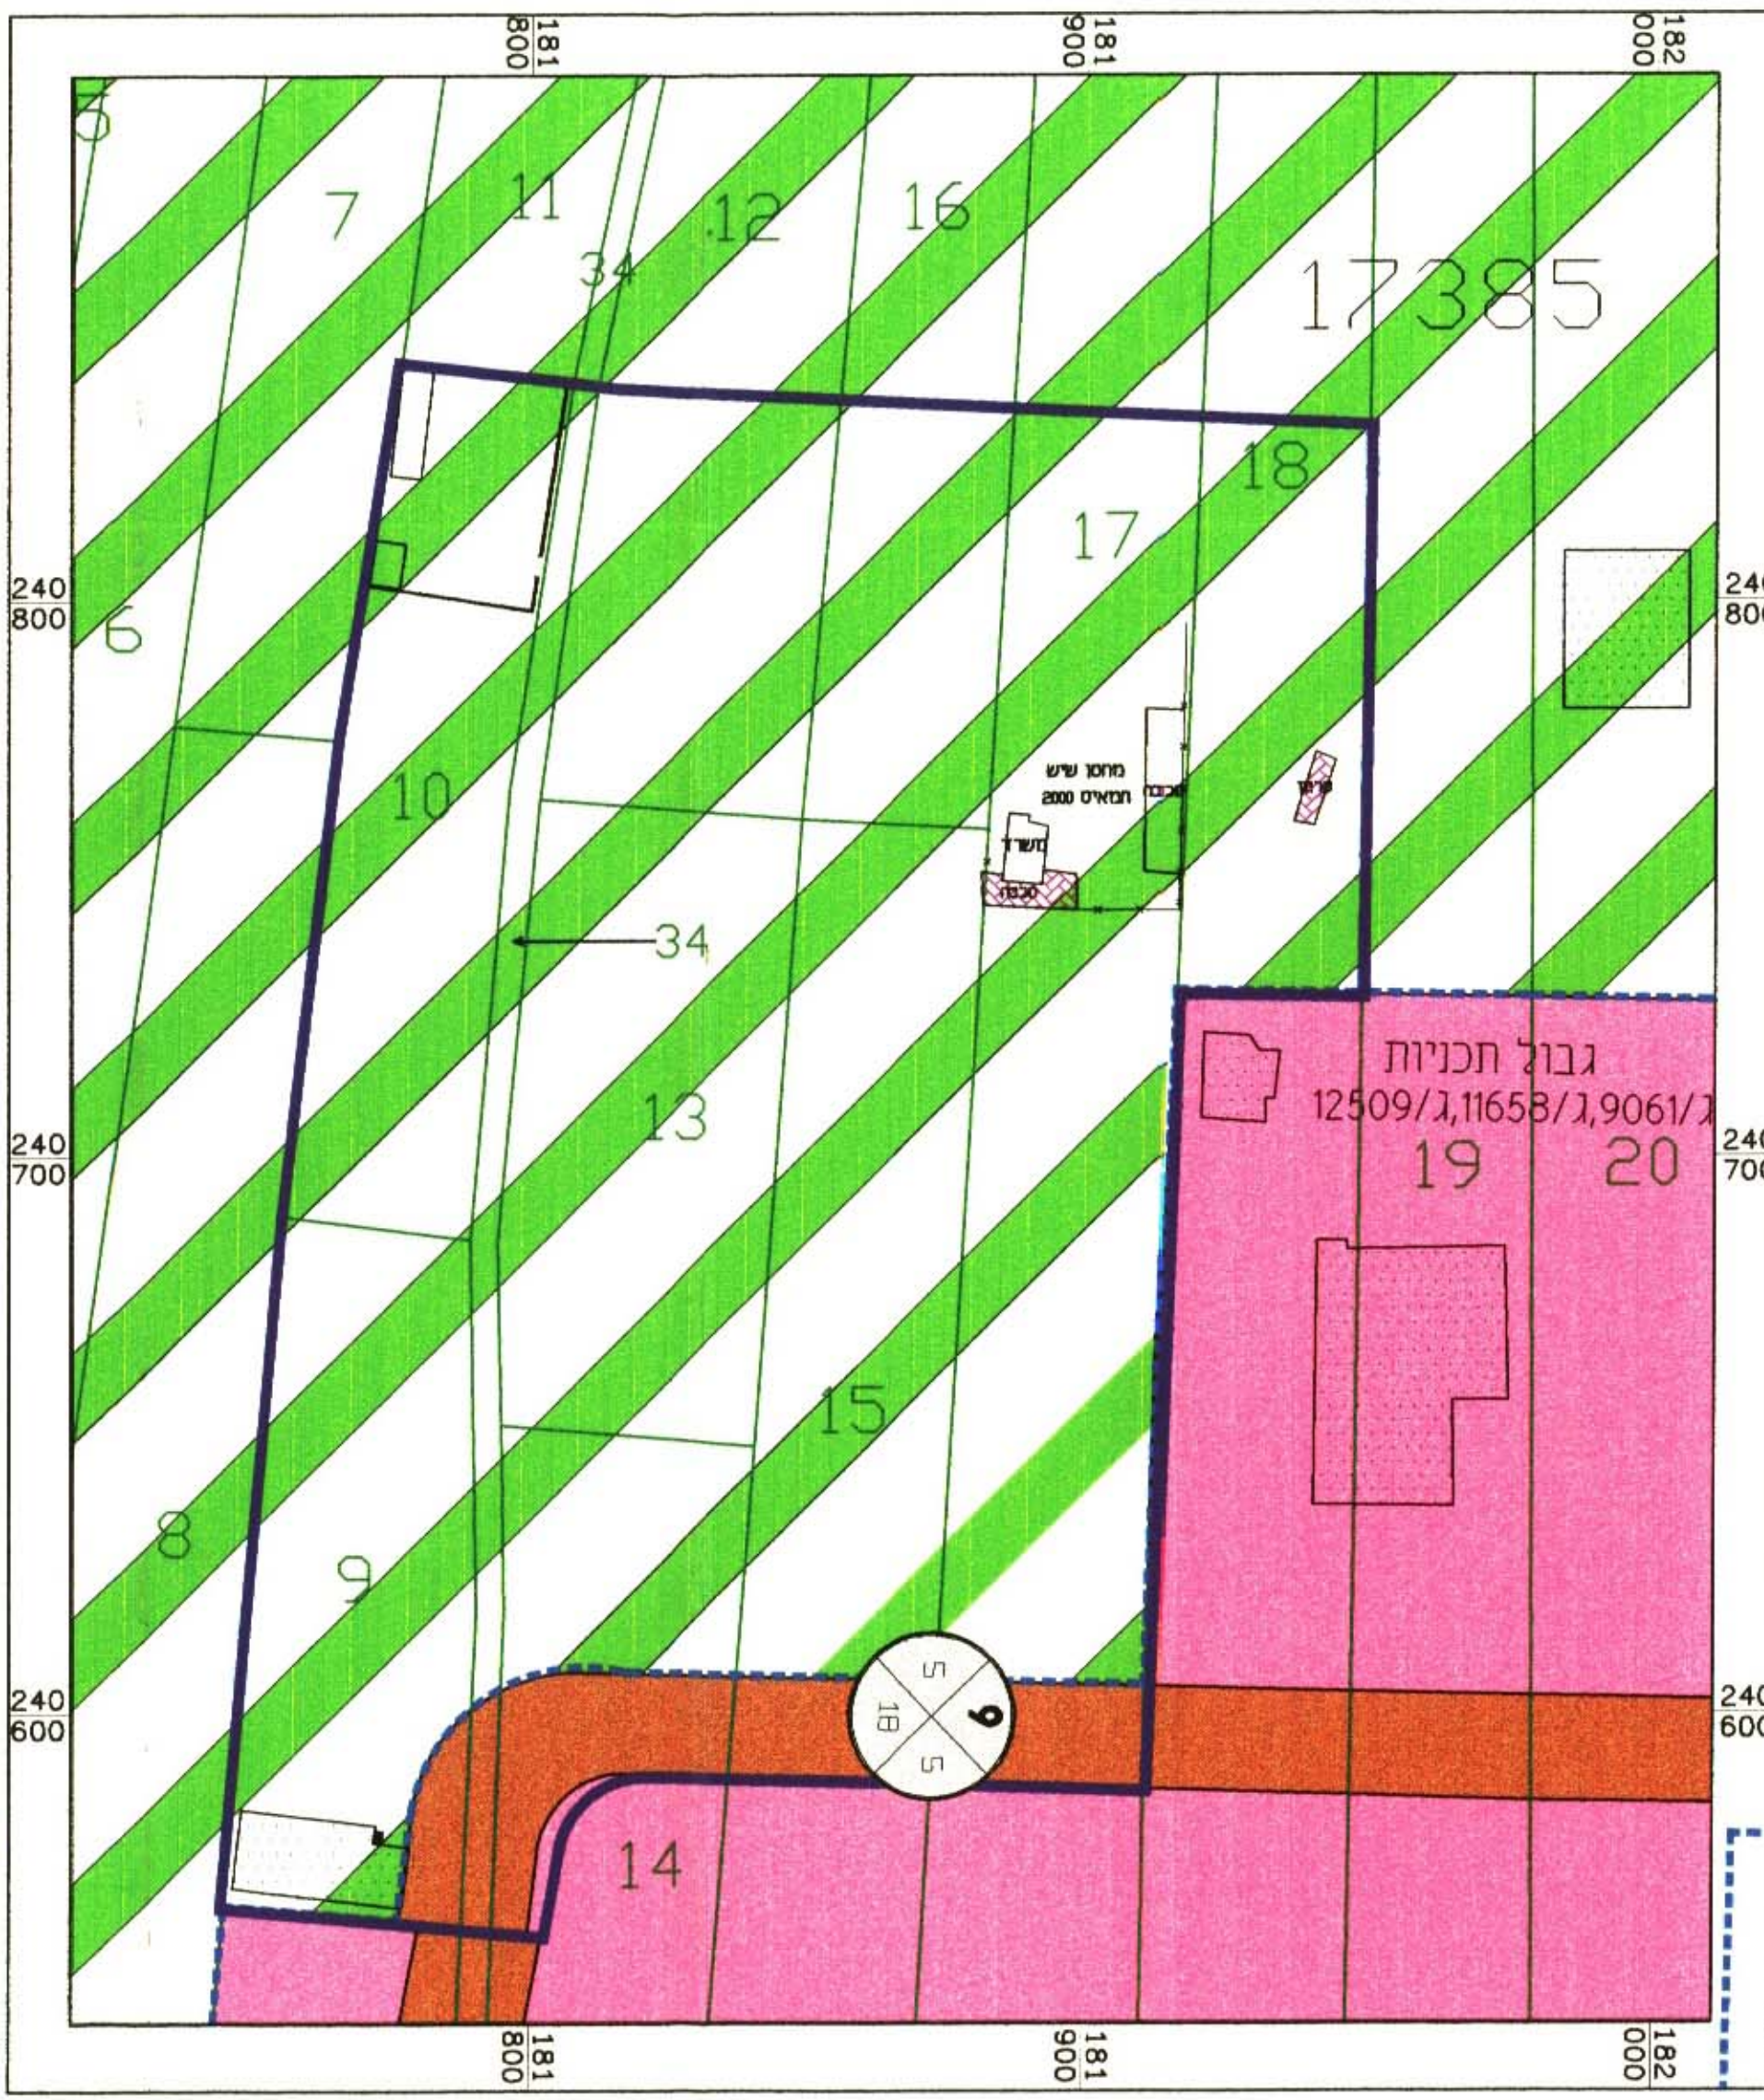

תשריט מצב קיים קני"מ 1:1250

**טבלת נתונים כמותיים**

יעוד	שטח עיקרי מוצע מ"ר	שטח שירות מוצע מ"ר	סה"כ שטח מוצע מ"ר
תעשיה ומלאכה א'	25340	6335	31675



תשריט מצב מוצע קני"מ 1:1250

\\101\1\TABA\_2004\17385-10\17385-10.dwg Mon Sep 13 10:41:32 2004 Mohamed Hassan  
HP DesignJet 7500 Plus Hewlett-Packard HP-GL/2 devices, ADI 4.3 - For Autodesk by HP