




תשריט מצב קיים קנ" 1:250

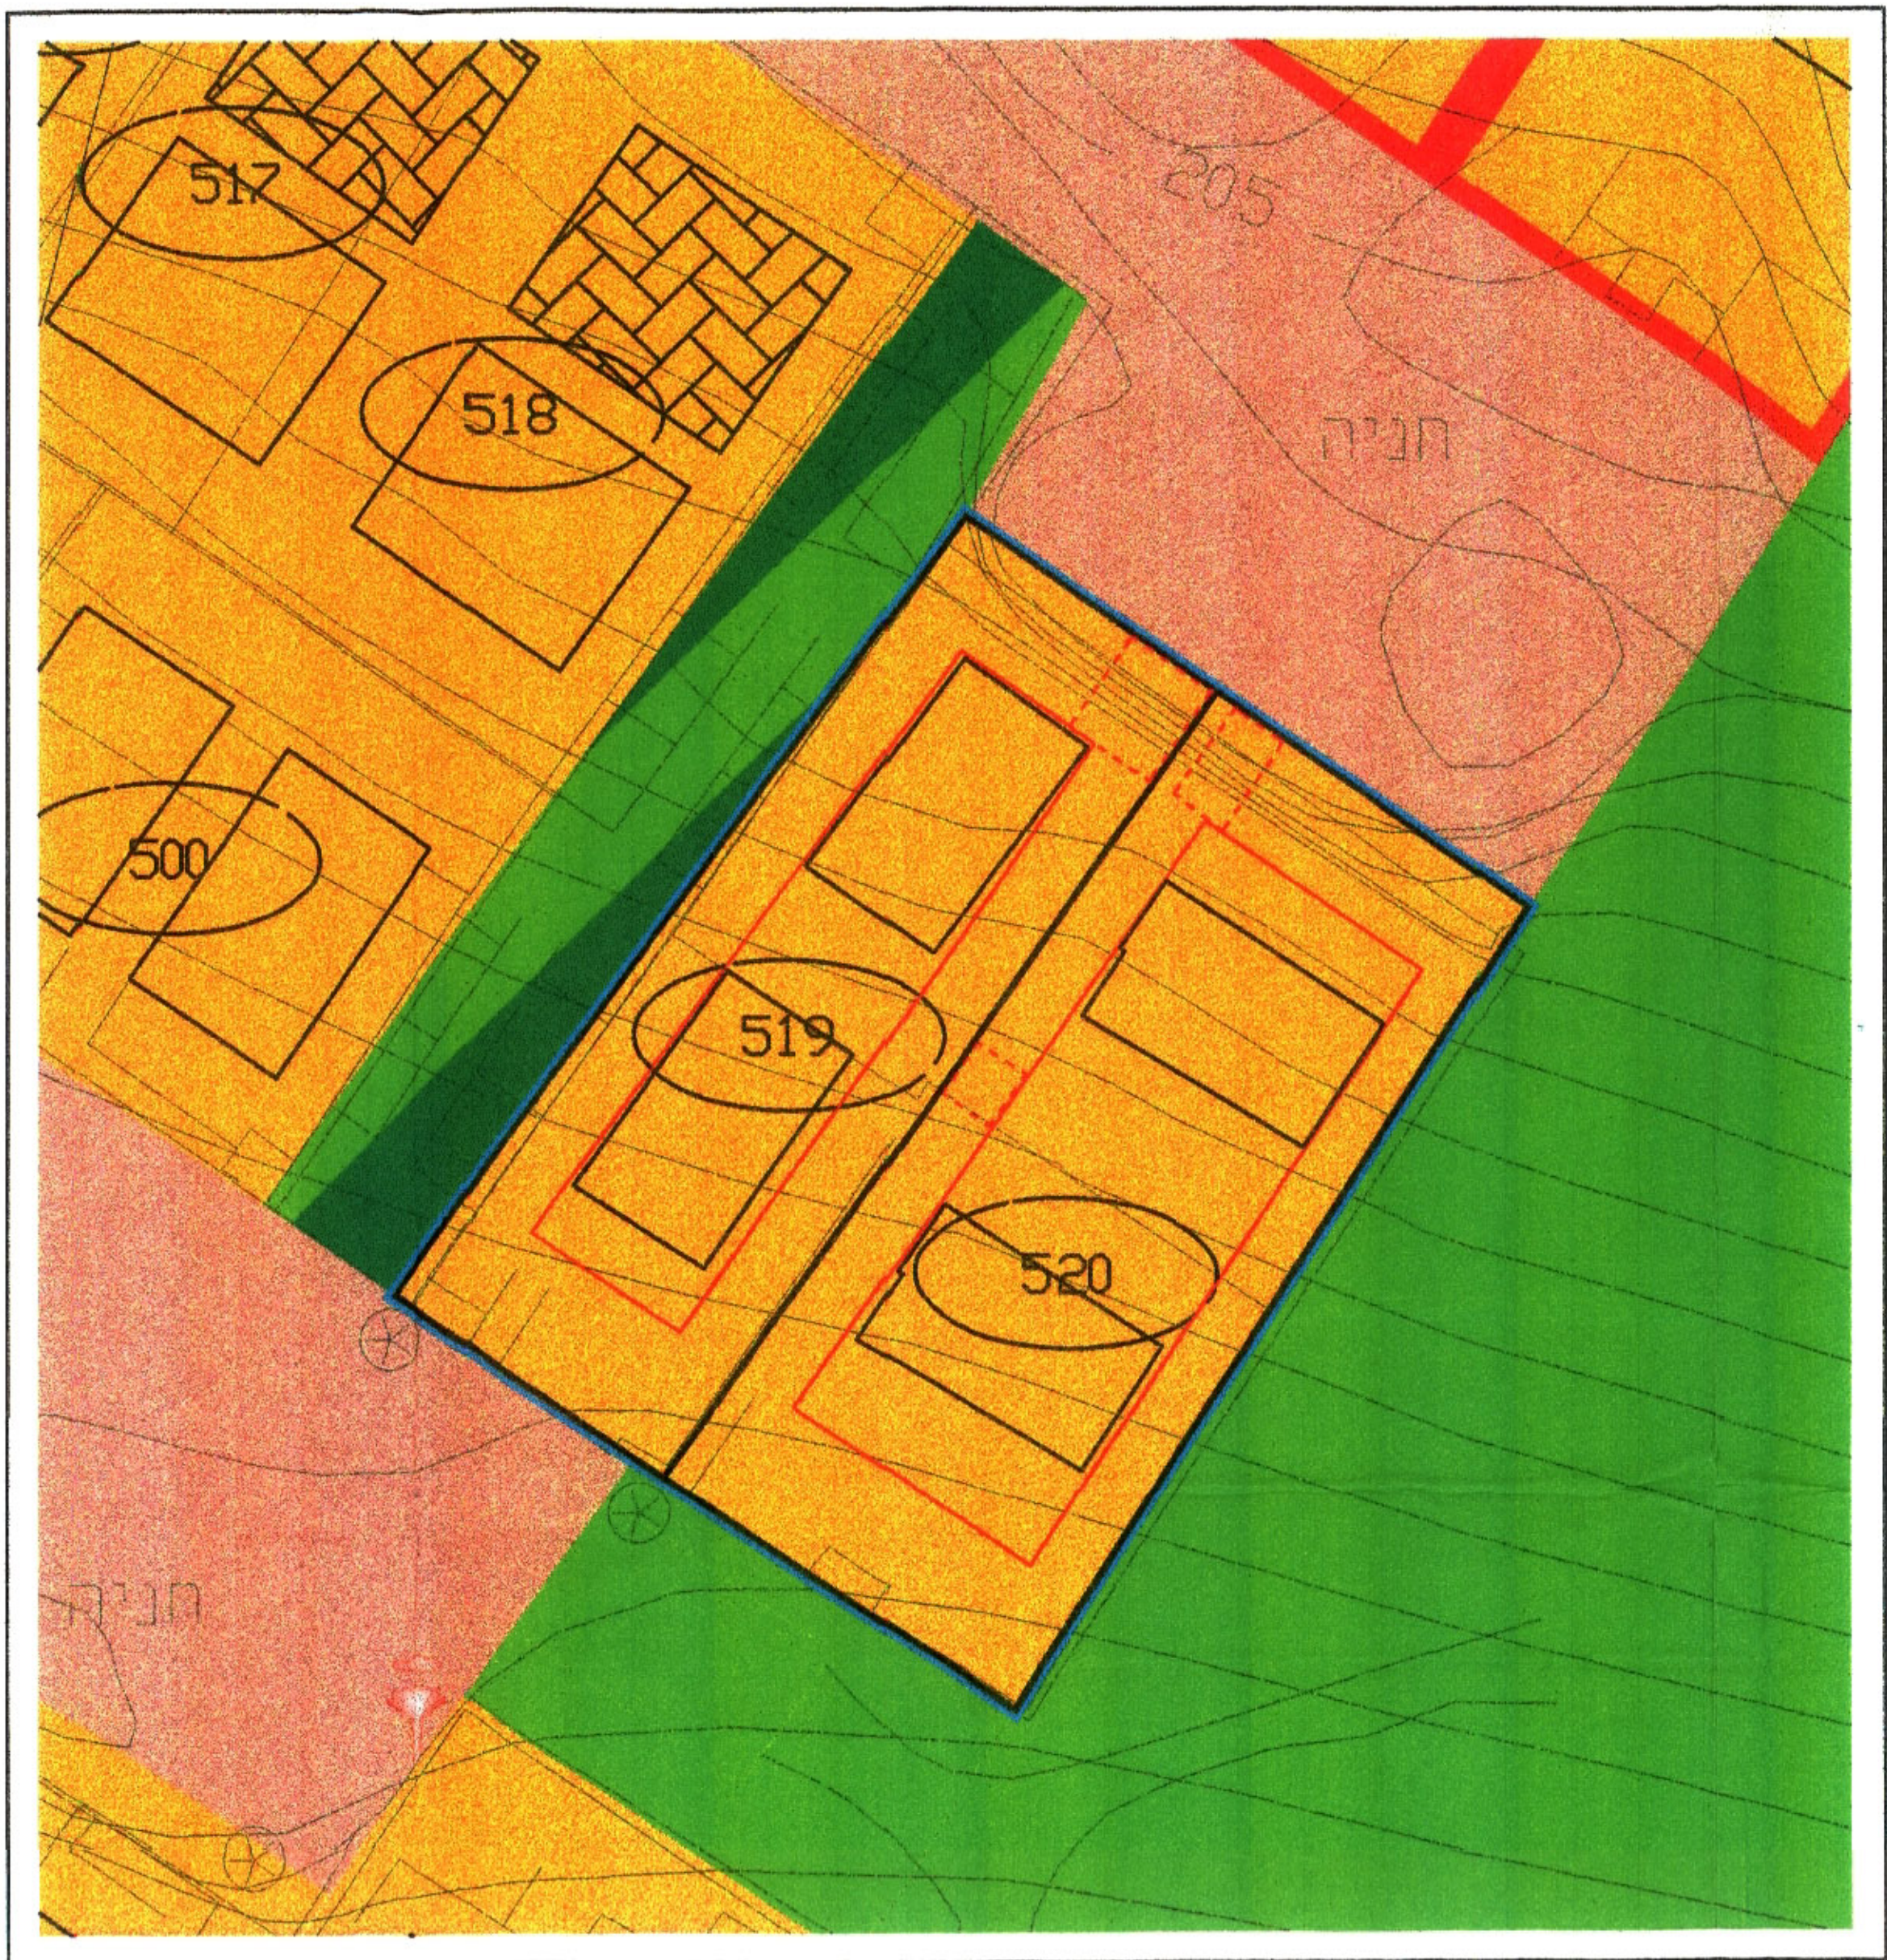

תשריט מצב מוצע קנ" 1:250

חתימות

↑

מחוז צפון

מרחב תכנון מקומי מבוא העמקים
תחום שיפוט מוניציפלי יקנעם עלית

תכנית מפורטת מס' 1/מע/מק/במ/55/39
"שינוי קווי בנין"
תכנית בסמכות ועדה מקומית לפי סעיף 62 א. (א) 4

מהווה שינוי לתכנית: ג/במ/55 בתוקף
הישור: יקנעם עלית
גרש: 11070
חלקה: 36
מגרש: 519, 520
שטח התכנית: 1108 מ"ר

הודעה על הפקדת תכנית מס' 1/מע/מק/במ/55/39
מס' 516
מיום 22.7.04

משה חדיף
בכ"ר להשקעות בע"מ
ת"ד 99, צפת
משה חדיף
בכ"ר להשקעות בע"מ
ת"ד 99, צפת
נ.ב.ט. בוכננדר
אדריכלים בע"מ
דיפה, טל': 04-8344251, פקס: 04-8344298

יזום התכנית: משה חדיף בנ"ר והשקעות
צפת, טל': 04-6152296, פקס: 04-6972004
מגיש התכנית: משה חדיף בנ"ר והשקעות
צפת, טל': 04-6152296, פקס: 04-6972004
בעל הקרקע: מ.מ.ר. מחוז הצפון
נצרת, טל': 04-6558211, פקס: 04-6560521
עורך הבקשה: נ.ב.ט. בוכננדר אדריכלים בע"מ
דיפה, טל': 04-8344251, פקס: 04-8344298

מקרא

גבול תכנית מוצעת

אזור מגורים א'

אזור מגורים א/1

שביל להולכי רגל

שטח ציבורי פתוח

דרך קיימת/מאוסרת

קו בניין קיים

קו בניין מוצע למחסנים בלבד

גבול מגרש

מספר מגרש

ועדה מקומית מבוא העמקים

הפקדת תכנית מס' 1/מע/מק/במ/55/39

הועדה המקומית החליטה להפקיד את התכנית

בישיבה מס' 14/04/04 ביום 22.7.04

יו"ר הועדה

התכנית מורשמת לתפקיד

בעתונות בתאריך 23.7.04

תרשים סביבה קנ" 1:10000

תרשים סביבה קנ" 1:2500

טבלת שטחים			
תכלית	מצב קיים		מצב מוצע
מגורים א	שטח מ"ר	אחוז	שטח מ"ר
	1108 מ"ר	100%	1108 מ"ר
סה"כ	1108 מ"ר	100%	1108 מ"ר

ועדה מקומית מבוא העמקים
אישור תכנית מס' 1/מע/מק/במ/55/39
הועדה המקומית החליטה לאשר את התכנית
בישיבה מס' 14/04/04 ביום 22.7.04
סג"ר תכנון יו"ר הועדה

התכנית מורשמת לאישור
בעתונות בתאריך 23.7.04

הודעה על אישור תכנית מס' 1/מע/מק/במ/55/39
מיום 23.7.04