

ועדה מקומית מבוא העמקים
 אישור תכנית מס' 1619607/1619607
 הועדה המקומית הולידה לאשר את התכנית
 בישיבה מס' 446/16 ביום 17.10.04
 מינהל תכנון

הודעה על אישור תכנית מס' 1619607/1619607
 מורסמה ביקורת הפרטוקול מס' 536
 מיום 17.10.04
 התכנית מורסמת לאישור
 בעתונות בתאריך 20.5.05



מחוז הצפון
תכנית בסמכות ועדה מקומית
מרחב תכנון מקומי "מבוא העמקים"
תחום שיפוט מוניציפלי מ.מ.כפר-יפיע
תכנית מס' 1619607/1619607
תכנית בסמכות ועדה מקומית ע"פ סעיף 62(א)(4).9)
שינוי לתכנית מס' 9607/1619607

טבלת נתונים כמותיים

מס' יחיד קיים	מס' יחיד מוצע
4.00	6.00

שמירתה: שינוי בקווי בניה, שינוי באחוזי בניה בקומה ללא שינוי בסריח מותר
 זכות מעבר, וחוספת קומה מעל למותר

המקום: כפר יפיע
גוש 16880 חלקות 108 + 125
 שטח התכנית 0.864 ד.ת. (מדוד ממודחשב)
יזום התכנית: סאלח עבדאלה סאלח ת.ז. 020248555
 כפר-יפיע מיקוד 16955 ת.ד. 2576
 טלפון 04-6010963, 051-212781

בעל הקרקע: סאלח עבדאלה סאלח ת.ז. 020248555
 כפר-יפיע מיקוד 16955 ת.ד. 2576
 טלפון 04-6010963, 051-212781


עורך התכנית: מוקיאל מרעי, כפר משה
 ארכיטקט ומתכנן ערים
 מספר רשיון, ת.ד. 441
 טלפון: 050-458267, 050-6516624

מגיש התכנית: עואדה עארף-מרגדס בניין
 מספר רשיון 104010, ת.ד. 62
 כפר כנא טלפון: 050-843666

חתימות:

מספר הידור
 סי בנין קשיים
 דוחס הידור

תאריך הכנת התוכנית: 15/12/02
 מספרים: 28.9.04

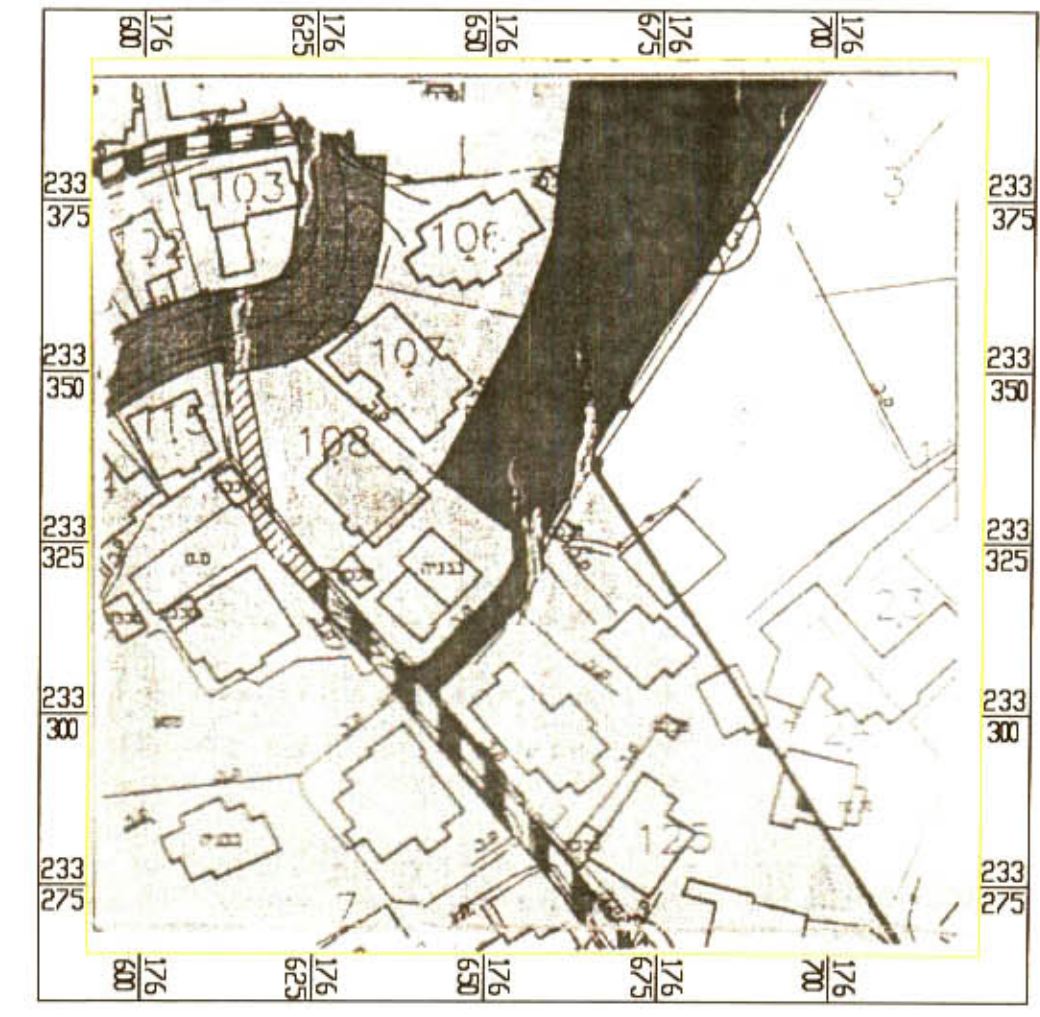

תרשים סביבה
 קו"מ 1:10,000

טבלת שטחים:


מקרא	מצב קיים	מצב מוצע
ישר השטח	השטח בדונם	השטח בדונם
אזור מגורים א'	100%	0.864
סריח	100%	0.864




תכנית מצב קיים



תכנית מצב מוצע

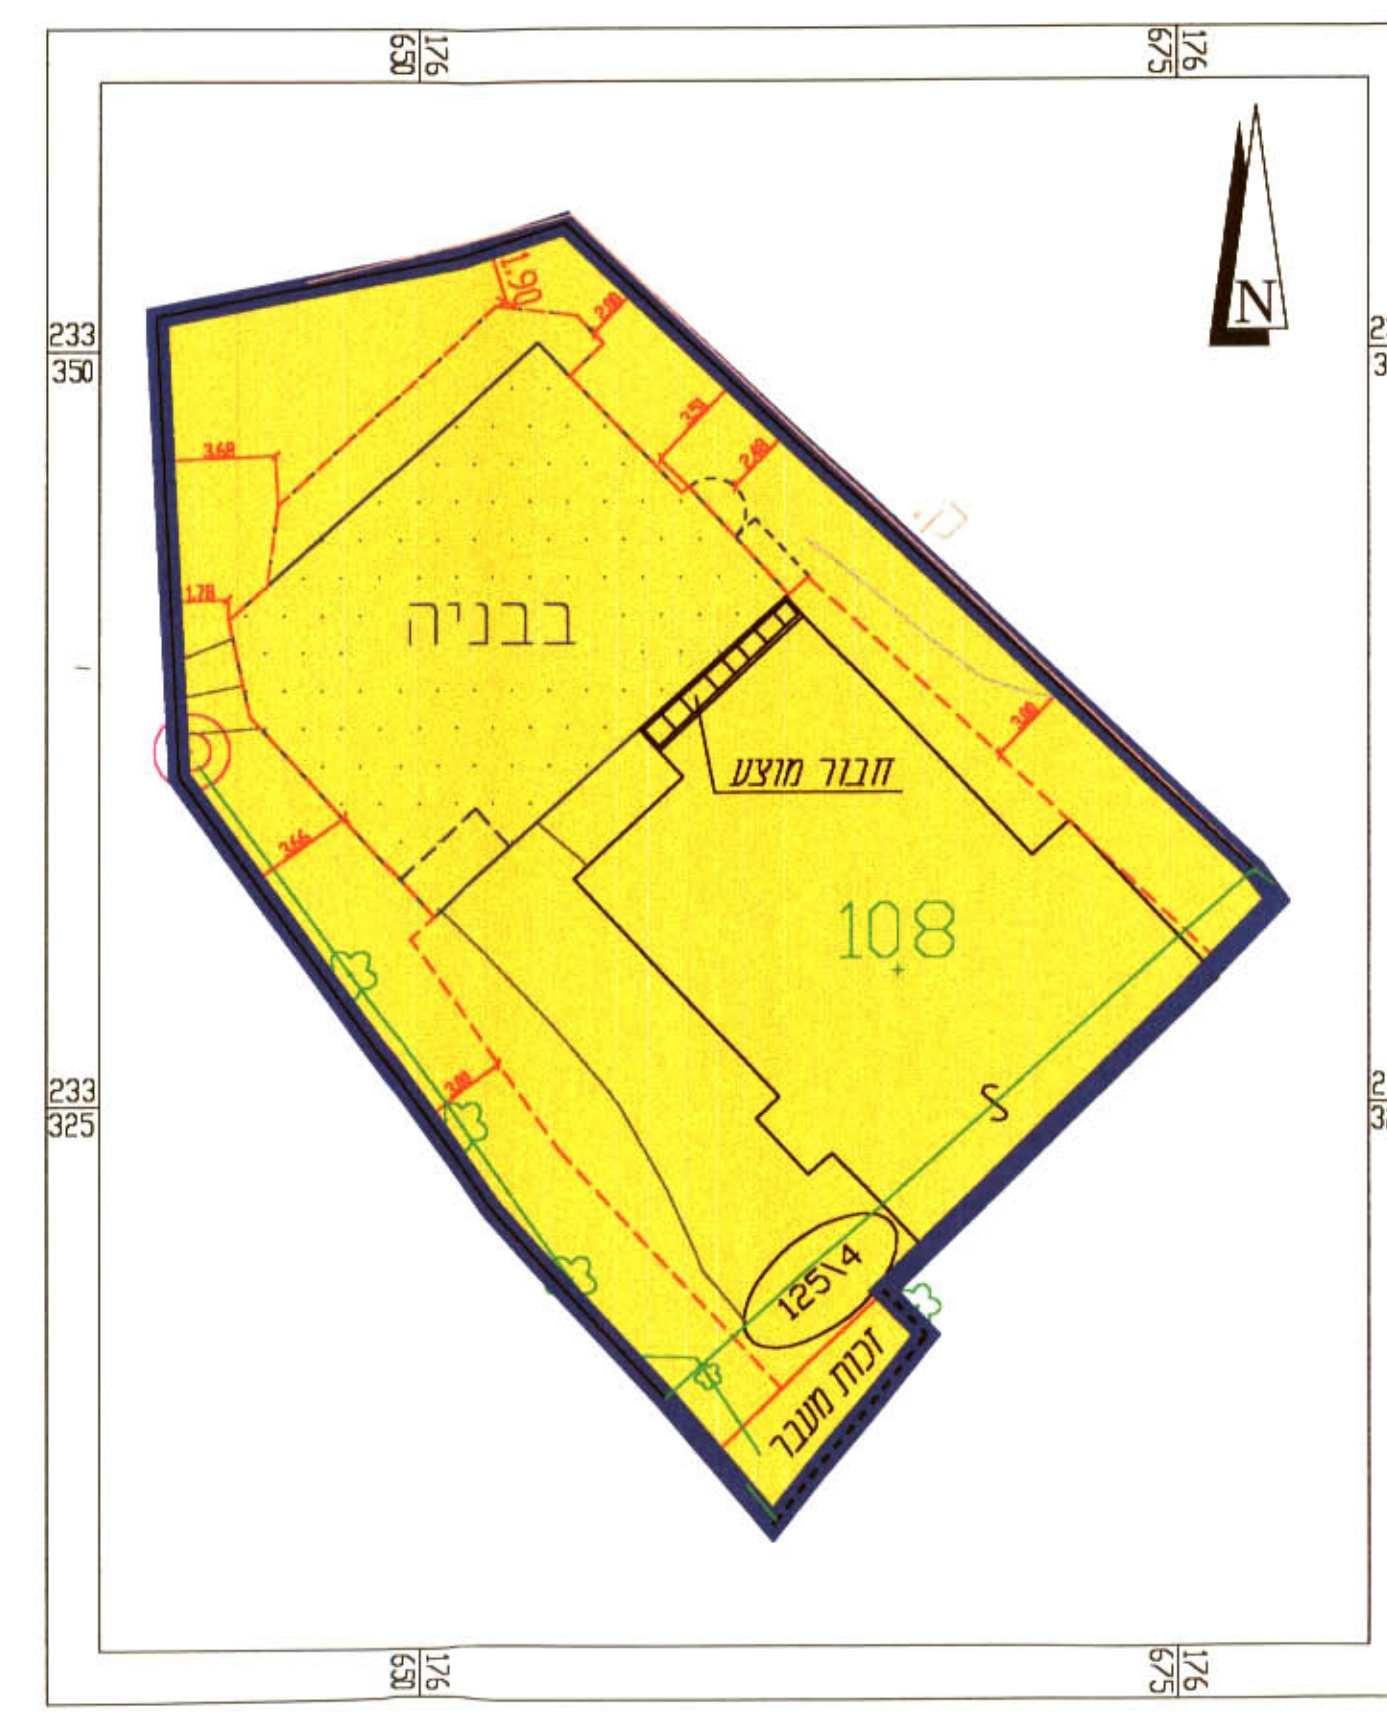

תכנית מצב מוצע

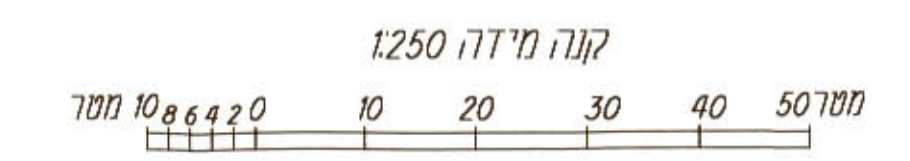

סאלח סמיר
 מוקיאל מרעי
 עואדה עארף
 יזום התכנית
 בעל הקרקע/החוכר