


- מקרא:
- גבול התוכנית
 - גבול תב"ע מאושרת
 - מגורים א'
 - דרך קיימת
 - שטח צבורי פתוח
 - מס' דרך
 - קו בנין משפת דרך
 - רוחב דרך
 - מס' חלקה
 - מס' מגרש זמני

סבלת שטחי מגרשים

מגרש	שטח בדונם
350	0.75
351	0.40
352	0.40
353	0.40
354	0.37
סה"כ	2.32

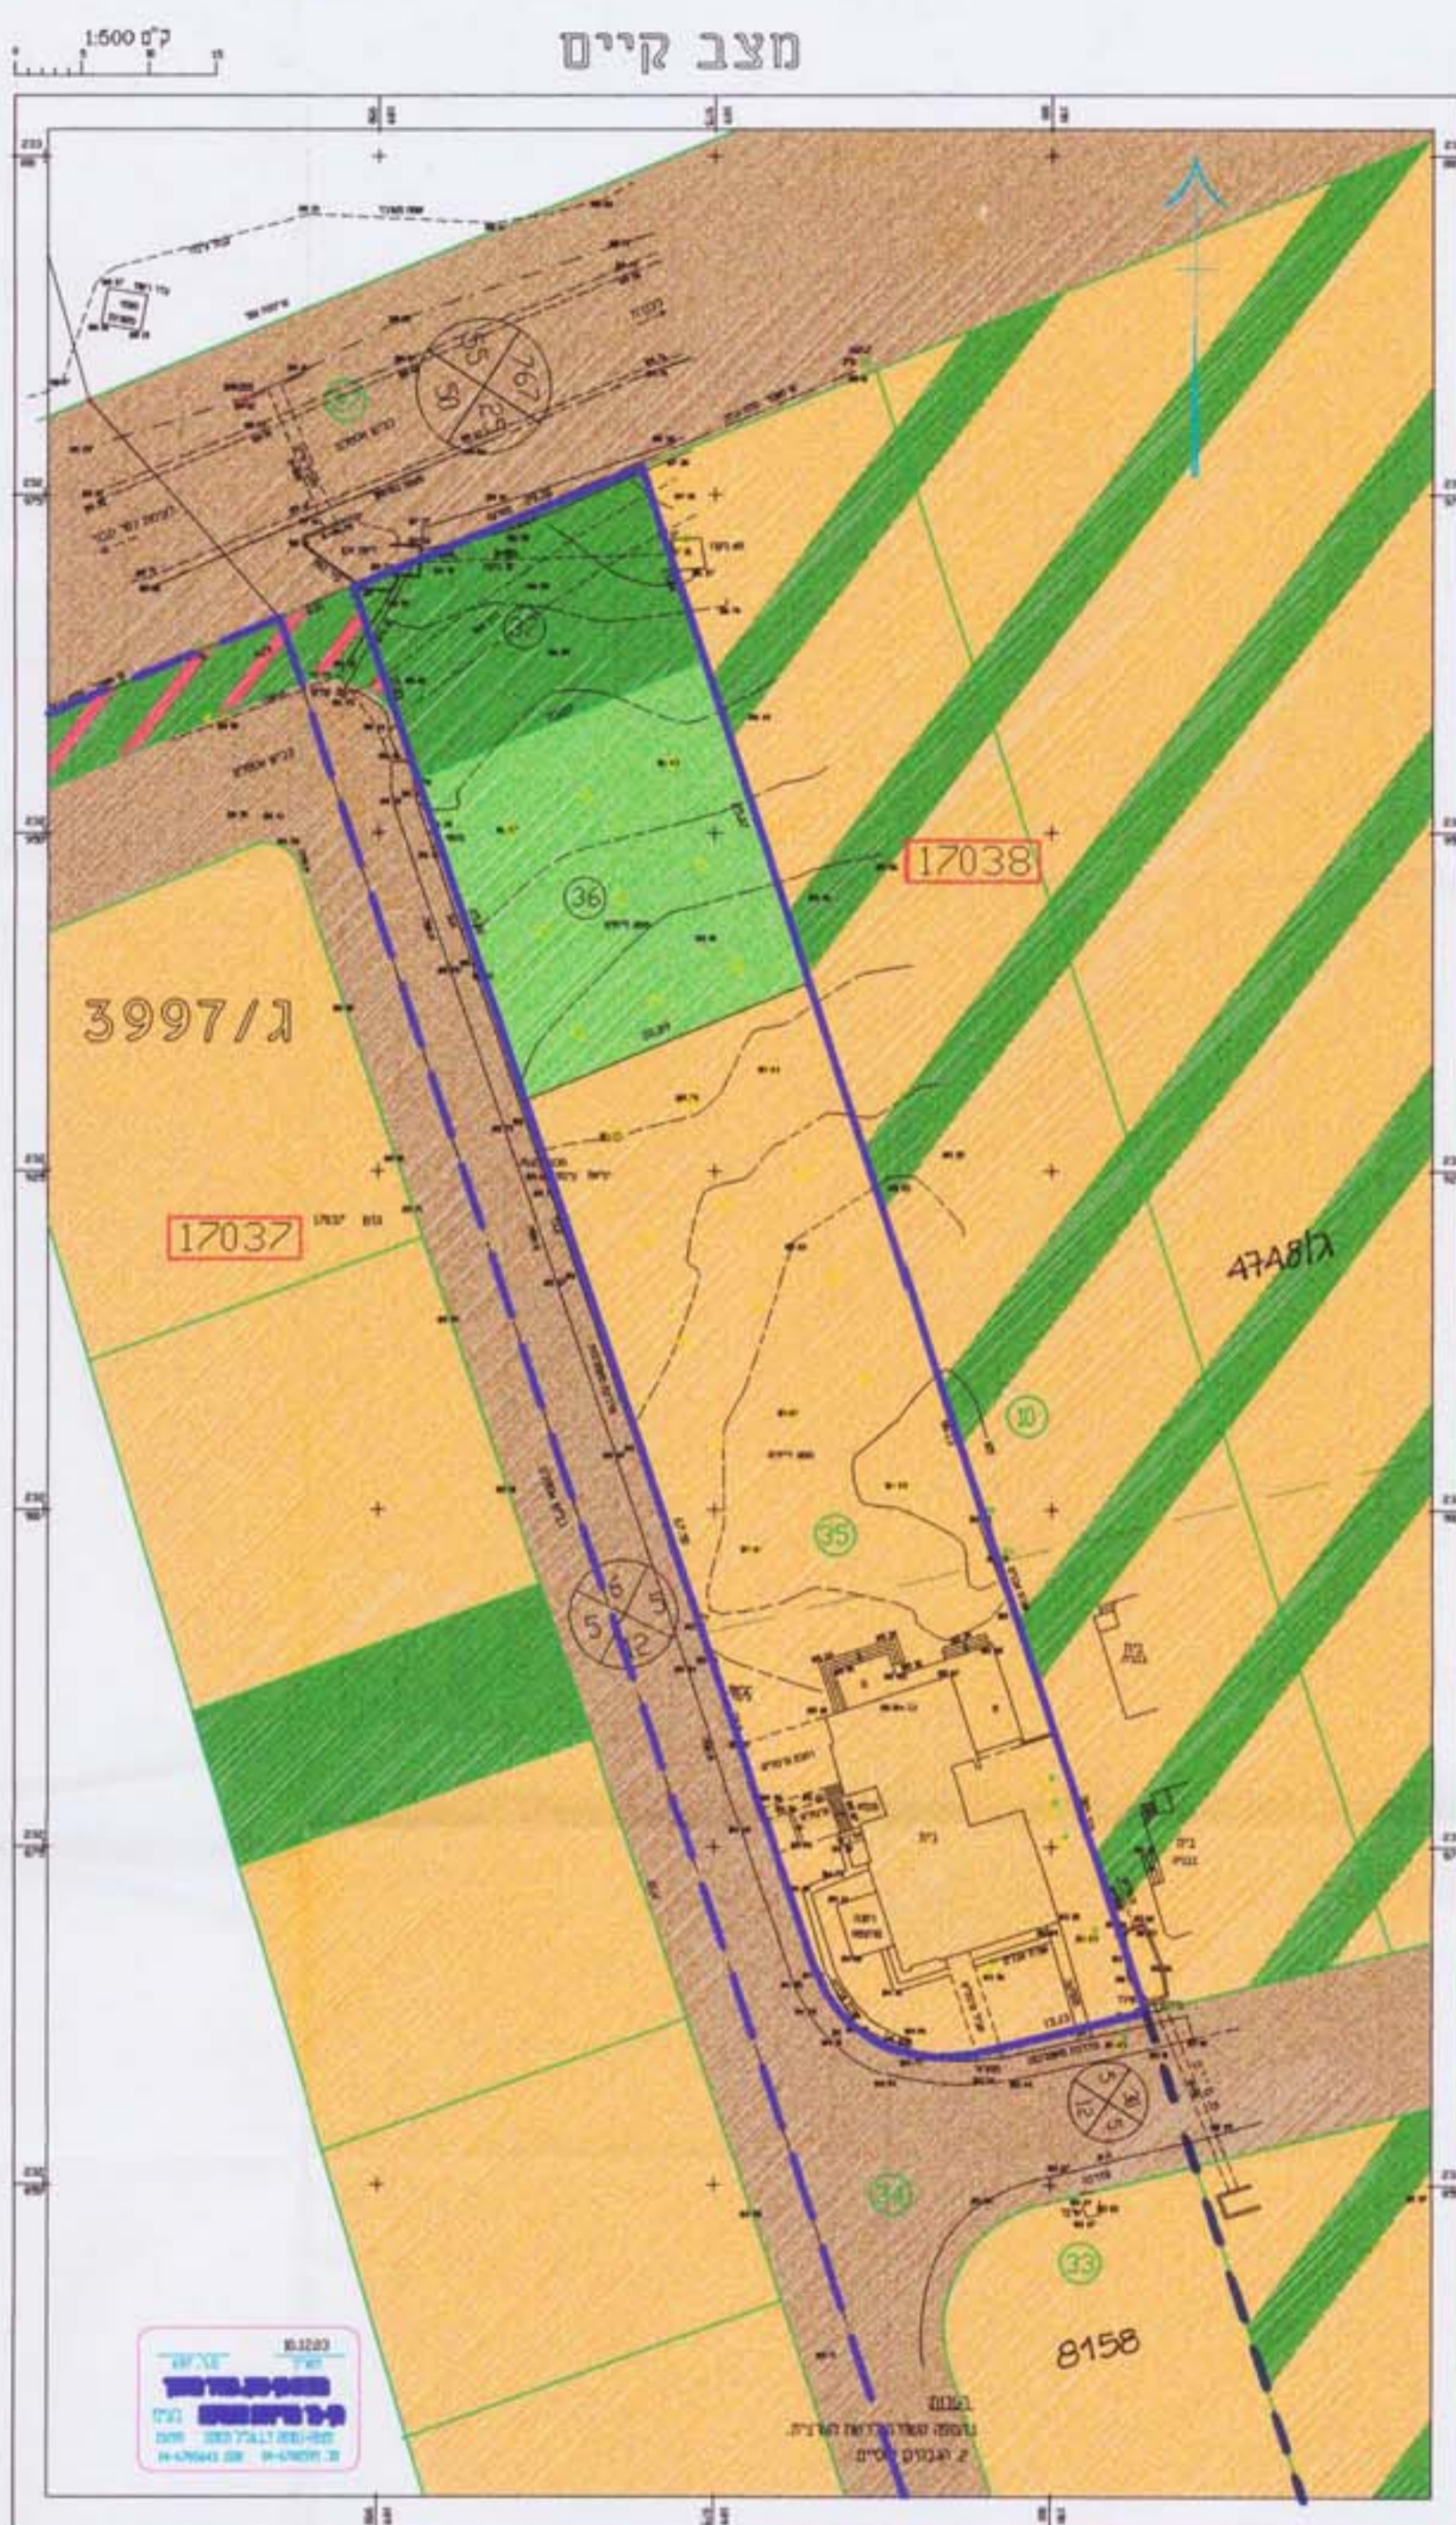

- מקרא:
- גבול התוכנית
 - גבול תב"ע מאושרת
 - מגורים א'
 - דרך קיימת
 - שטח צבורי פתוח
 - שטח פרטי פתוח
 - מס' דרך
 - קו בנין משפת דרך
 - רוחב דרך
 - מס' חלקה
 - גוש



רשמי תוכנית מתאר מס' 14734
 תוכנית מתאר מס' 14734
 תאריך תחילת תכנון: 25.5.05
 מועד תחילת תכנון: 25.5.05

מחוז הצפון
 מרחב תכנון מקומי גליל מזרחי
 כפר תבור

תשרים סעורף לתכנית מס' 14734/ג
 תוכנית מתאר מקומית המהווה שניו נקודתי לתוכנית מס' 8158/ג
 יזום התוכנית: כהן משה - כפר תבור
 04-6767452 :טל 149 ת"ד
 בעלי הזכויות בקרקע: כהן משה - כפר תבור
 04-6767452 :טל 149 ת"ד
 עורך התוכנית: אדריכלית רפעת קיוד - כפר תבור
 04-6767419 :טל 405 ת"ד
 מודד מוסמך: מתניה חן-ציון מטעם נאמנה
 04-6762696 :טל
 שטח התוכנית: 2.697 דונם
 הקרקע הכוללת בתוכנית: גוש 17038 (ח"ח 9 לשעבר)
 חלקת 37-36-35
 מס' ח"ד: 2 - קיים - 4 - מוצע

חתימות:
 קפת קיוד
 אדריכלית
 ת.ד. 81044 רחובות
 יוסף כהן

סבלת שטחים:

מגורים א'	מצב קיים		מצב מוצע	
	שטח בדונם	שטח 1-%	שטח בדונם	שטח 1-%
מגורים א'	1.78	66%	2.32	86%
שטח צבורי פתוח	0.38	14%	0.38	14%
שטח פרטי פתוח	0.54	20%	—	—
סה"כ	2.70	100%	2.70	100%

סבלת עדכונים:

תאריך	הכנה	עדכון
2\04	הכנה	
10\04	עפ"י החלטת הוועדה המחוזית	25/8/04
02\05	עפ"י החלטת הוועדה בישיבתה	19/1/05