



2.1 תרשים סביבה
ק.מ. 1:20,000

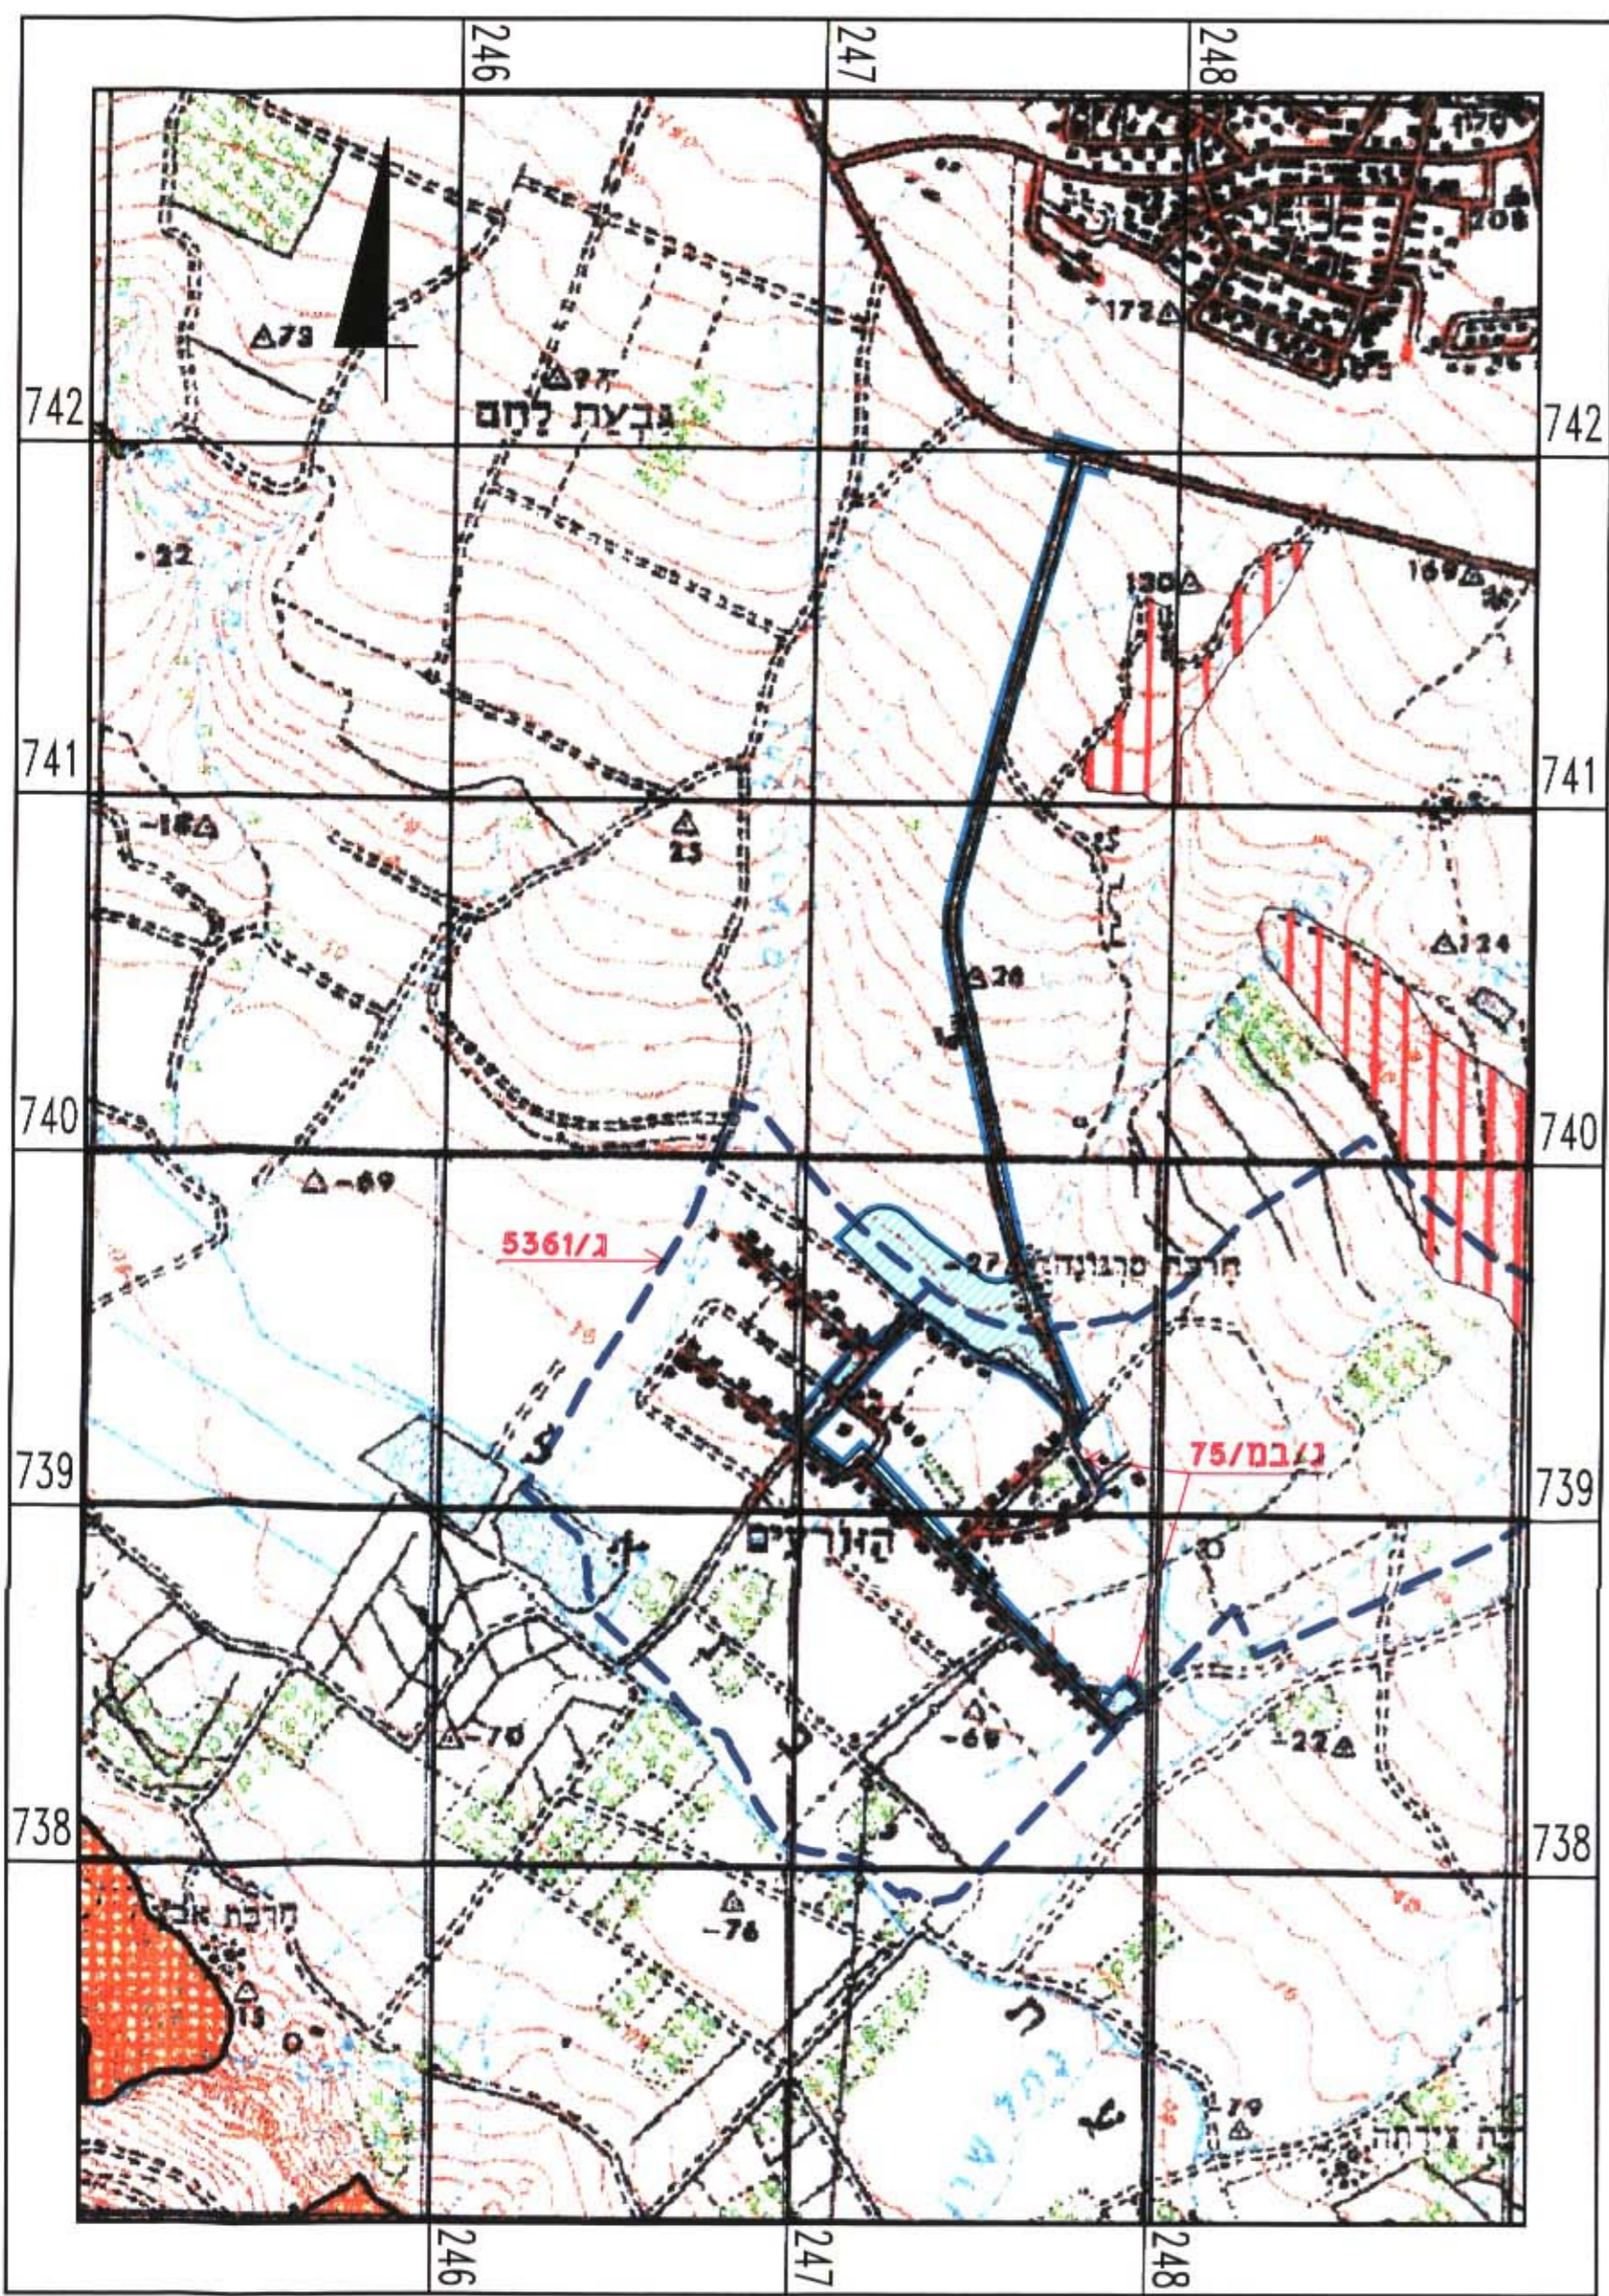

2.2 קומפילציה של תכניות מתאר ארציות
ק.מ. 1:100,000

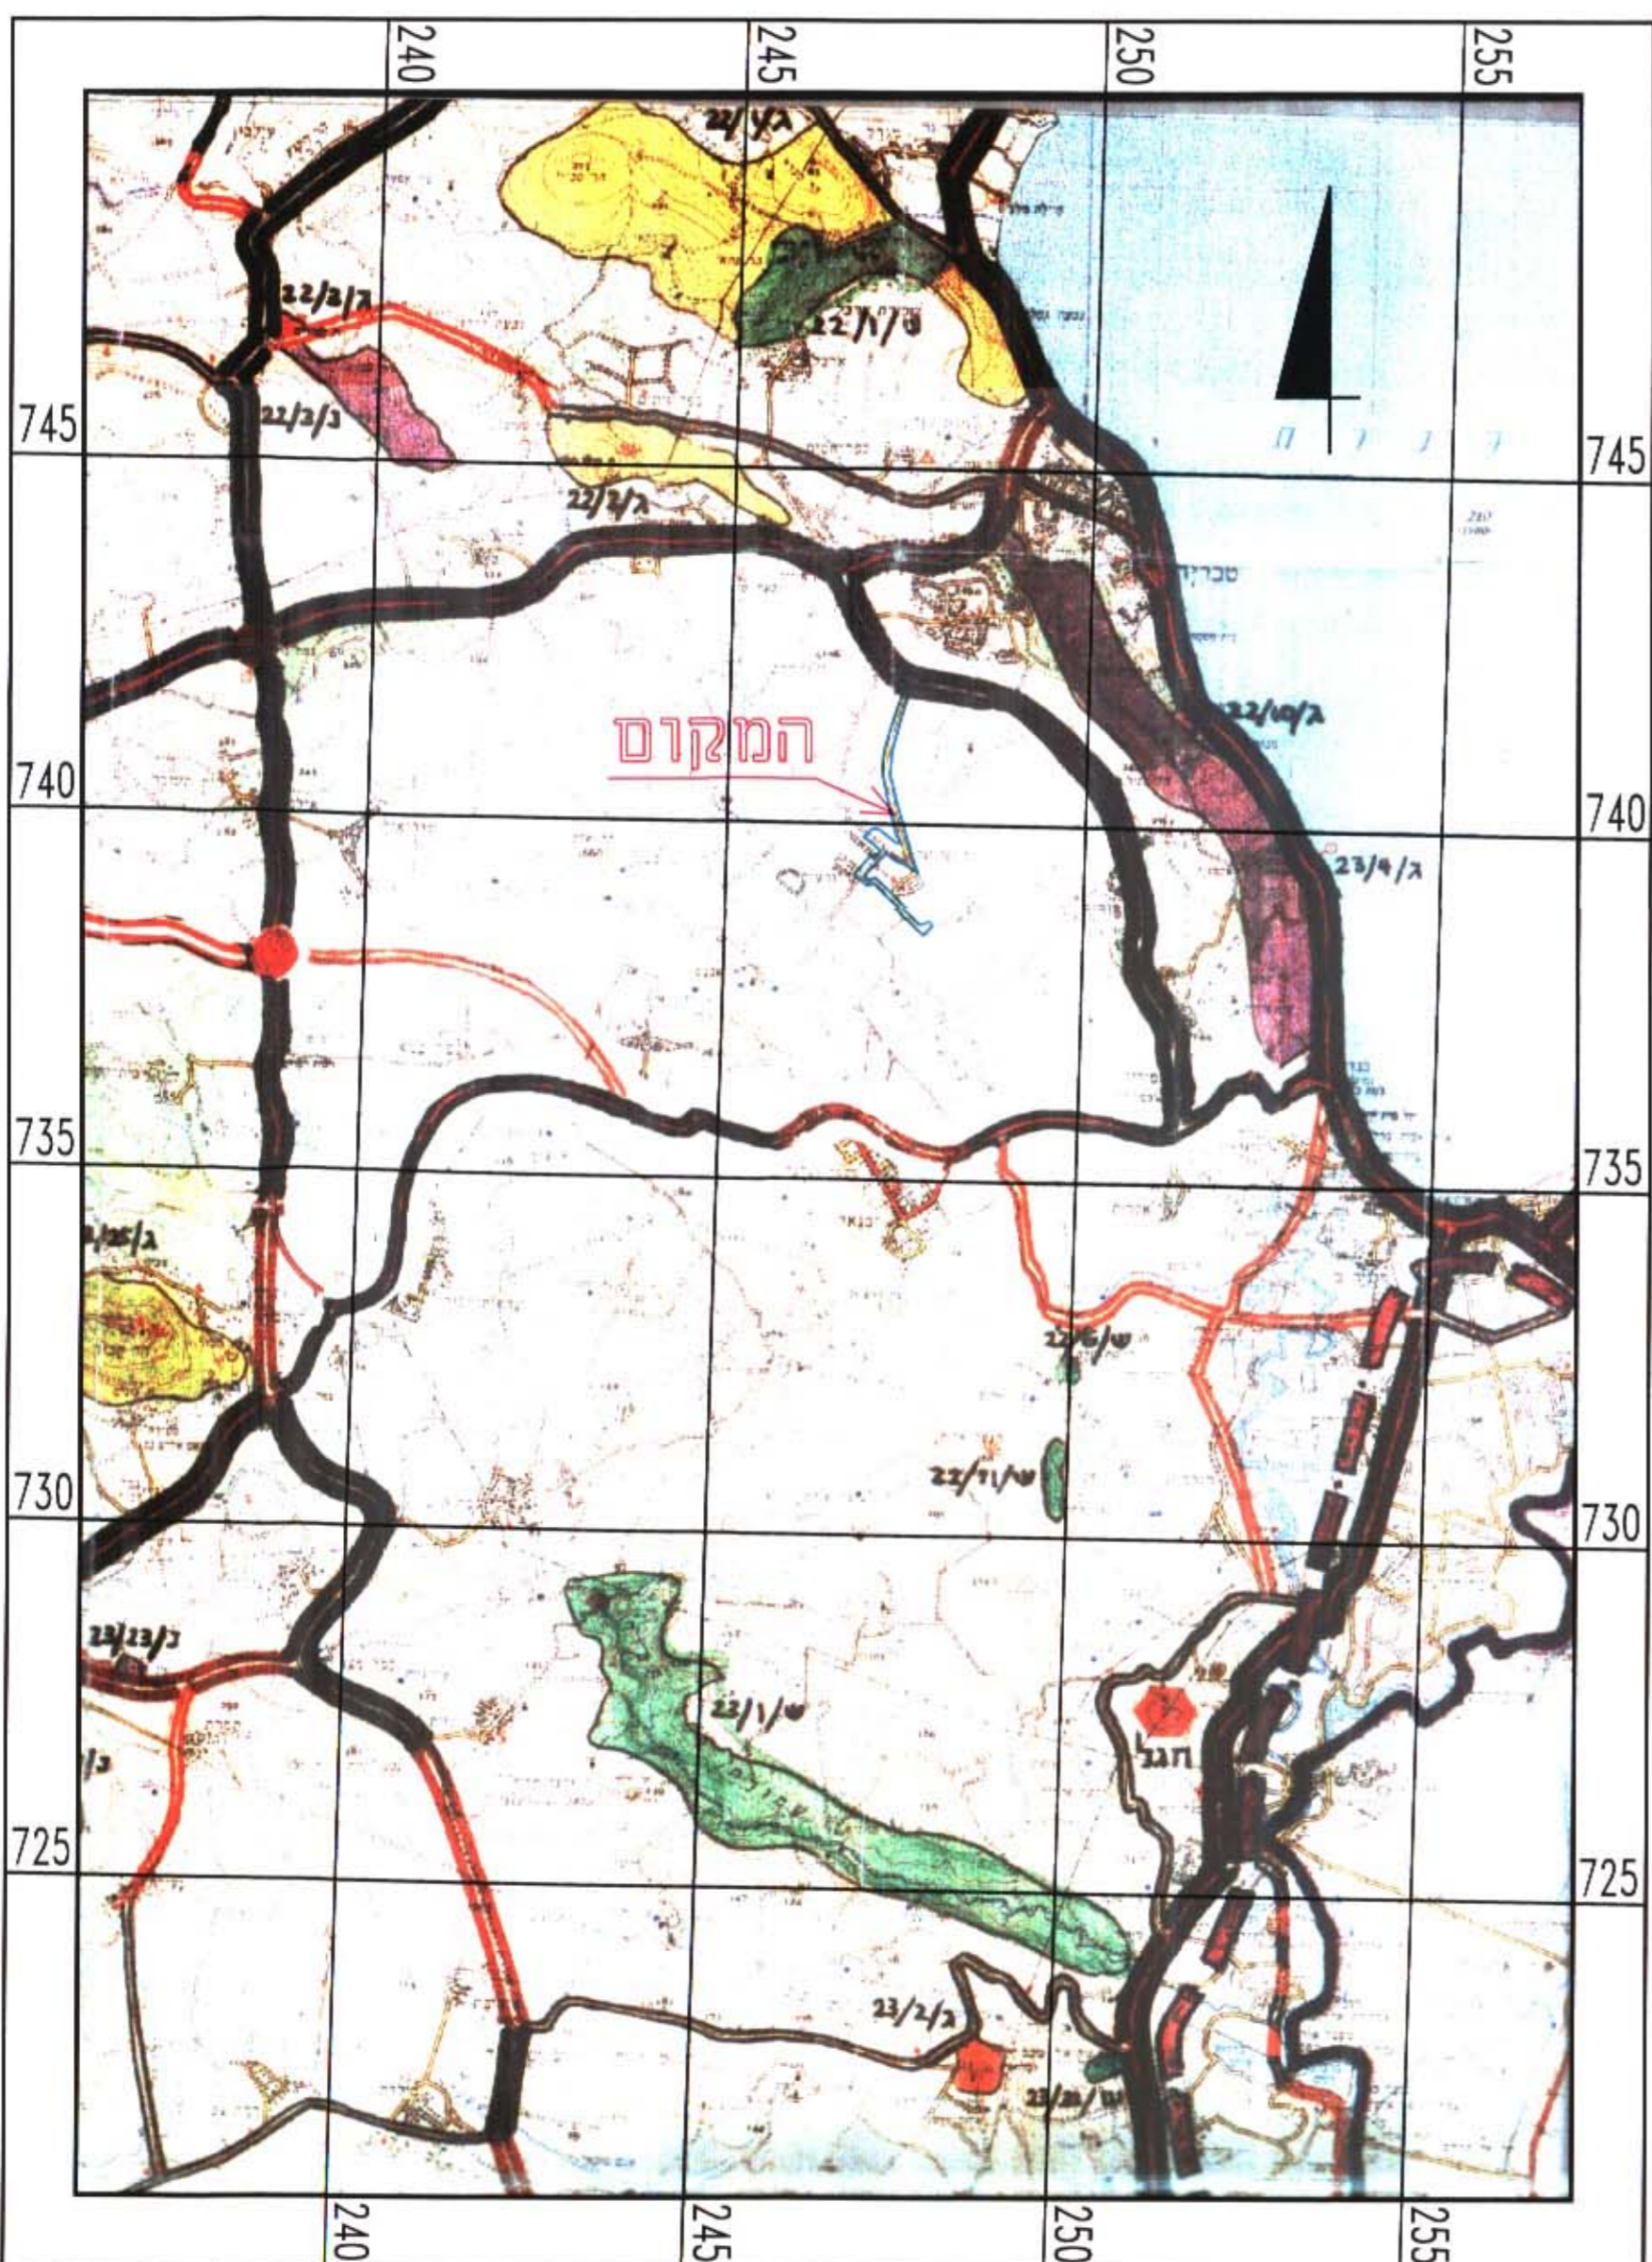

דלתא

משרד הפנים מחוז הצפון
חוק התכנון והבניה תשכ"ח 1965
אישור תכנית מס' 16/5361
הועדה המחוזית לתכנון ובניה החליטה
ביום 08/05/03 לאשר את התכנית
תהליך נד"ו
סמ"כ ל תכנון

1.1 כותב
הודעה על אישור תכנית מס' 16/5361
מורסמה בלקוט חרשטימס מס' 17.8.05
מס' 5427

- מחוז הצפון
- מרחב תכנון מקומי: גליל תחתון
- תחום שיפוט מוניציפלי: גליל תחתון
- שם הישוב: הזורעים
- שם התכנית: תכנית מס' ג/13507-1 הרחבת הזורעים, המהווה שינוי לתכנית ג/5361-1/במ/75 המאושרת.

• בעל הקרקע: -מנהל מקרקעי ישראל - מחוז הצפון
קרית הממשלה, נצרת עילית
טלפון-04-6558211 פקס-04-6453273
-אחרים

• יזם התכנית: הועדה המקומית לתכנון ולבניה גליל תחתון
המועצה האזורית גליל תחתון.
ד.נ. גליל תחתון, 14101.
טלפון-04-6628210 פקס-04-6628212

• מגיש התכנית: הועדה המקומית לתכנון ולבניה גליל תחתון
המועצה האזורית גליל תחתון.
ד.נ. גליל תחתון, 14101.
טלפון-04-6628210 פקס-04-6628212

• עורך התכנית: דיאמנט - ברגר אדריכלים
ת.ד. 6324 חיפה, 31062
טלפקס-04-8361559

• שטח התכנית: כ- 236.84 דונם, מדוד גרפית.
• קנה מידה: 1:2500, 1:5000

• גושים וחלקות:

גושים	חלקות שלמות	חלקי חלקות
15053	-	6-9,11,12,14,17,24,26
15252	-	6-8,10,12,16-22,37
15253	-	52,58,78,81,82
15273	-	28,36-39,43,44,50-52,54-57,59,62
15274	-	4-11,27-33,35,36,38,40,46,97,99
15275	-	20-22
15278	-	1,2,5,7,15,21,26,27,41,44,47,48,50,54

• תאריך הכנת התכנית:

תאריך	הכנה
8.2002	עדכון 1
9.2002	עדכון 2
6.2004	עדכון 3
11.2004	

1.2 מפת

- איזור מגורים א'
- איזור מגורים ב'
- איזור חקלאי
- איזור ציבורי פתוח
- שטח תעלת ניקוז
- שטח ספורט
- שטח למתקנים הנדסיים
- גשר מעל תעלת ניקוז
- דרך מוצעת
- דרך מאושרת
- גבול גוש
- גבול חלקה
- מספר חלקה
- גבול מגרש
- מספר מגרש
- גבול תכנית מאושרת
- גבול תכנית מוצעת
- מספר דרך
- קווי בנין
- רוחב דרך
- דרך לביטול
- גבול של שלב בצוע

1.3 טבלת שטחים

מצב קיים	מצב מוצע	שטח(דונם)	שטח(דונם)	אחוזים	אחוזים
איזור מגורים א'	21.50	48.56	-	-	
איזור מגורים ב'	-	-	11.15	26.40	
איזור חקלאי	3.84	9.09	55.30	130.97	
איזור ציבורי פתוח	17.44	41.31	12.82	30.36	
שטח תעלת ניקוז	2.99	7.09	-	-	
שטח ספורט	3.47	8.21	-	-	
שטח למתקנים הנדסיים	0.15	0.34	-	-	
גשר מעל תעלת ניקוז	0.06	0.13	-	-	
דרך מוצעת	32.36	76.66	-	-	
דרך מאושרת	19.19	45.45	20.73	49.11	
סה"כ:	100.00	236.84	100.00	236.84	

1.4 חתימות ואישורים

ועדה מקומית לתכנון ובניה גליל תחתון

יזם התכנית

עורך התכנית
דיאמנט - ברגר
אדריכלות ובינוי

מגיש התכנית
הועדה המחוזית לתכנון ובניה החליטה ביום 08/05/03 לאשר את התכנית

אחרים

אחרים