

מצוד הצפון

משרד הפנים
חוק התכנון והבניה תשכ"ה
1965
הסקרת תכנית מס'
14674
הועדה המקומית לתכנון ובניה החליטה
ביום 25.1.05
לשקד את התכנית
יורד ח'שה המועצה

מרחב תכנון :- הועדה המקומית לתכנון ובניה "גבעות אלונים"
תחום שיפוט מוניציפלי :- מ.מ. כפר מנדא

הודעה על אישור תכנית מס'
14674
מס'ת 543
יום 3.5.05

תוכנית מפורטת מס' 14674/ג הגדלת אחוזי בניה
וכיסוי, קרקע והקטנת קווי בניין שינוי לתוכנית 7676/ג כפר מנדא

בעל הקרקע : סלים זידאן . מיקוד 17907

יזום התוכנית : סלים זידאן . מיקוד 17907

עורך התוכנית : ח'אלד עיסאוי אדריכאל כפר מנדא 17907 ת.ד 734
פקס 04-9058343 סל' 04-9508341/2

מגיש התוכנית : ח'אלד עיסאוי אדריכאל כפר מנדא 17907 ת.ד 734
פקס 04-9058343 סל' 04-9508341/2

שטח התכנית : 0.777 ד.מ. נקבע על ידי מודד מוסמך

מס' יחיד : 6 יחיד

קנה מידה : 1 : 250

תאריך הכנת התוכנית :	
תאריך	הכנה
15/3/04	ענדון 1
30/1/05	ענדון 2

גושים חלקות :			
גושים	חלקות שלמות	חלקי חלקות	מגרש
17571	24	24/2	

חתימות ואישורים:-

חתימת המודד

בעל הקרקע

עורך התוכנית

יזום התוכנית

משרד הפנים מחוז הצפון
חוק התכנון והבניה תשכ"ה
1965
אישור תכנית מס'
14674
הועדה המקומית לתכנון ובניה החליטה
ביום 25.1.05
לשקד את התכנית
יורד ח'שה המועצה





חתימות הועדה:-

ועדה מקומית

הודעה על אישור תכנית מס'
14674
מס'ת 543
יום 3.5.05

תרשים סביבה קנה 1:500

תרשים סביבה קנה 1:1250 לפי 7676/ג

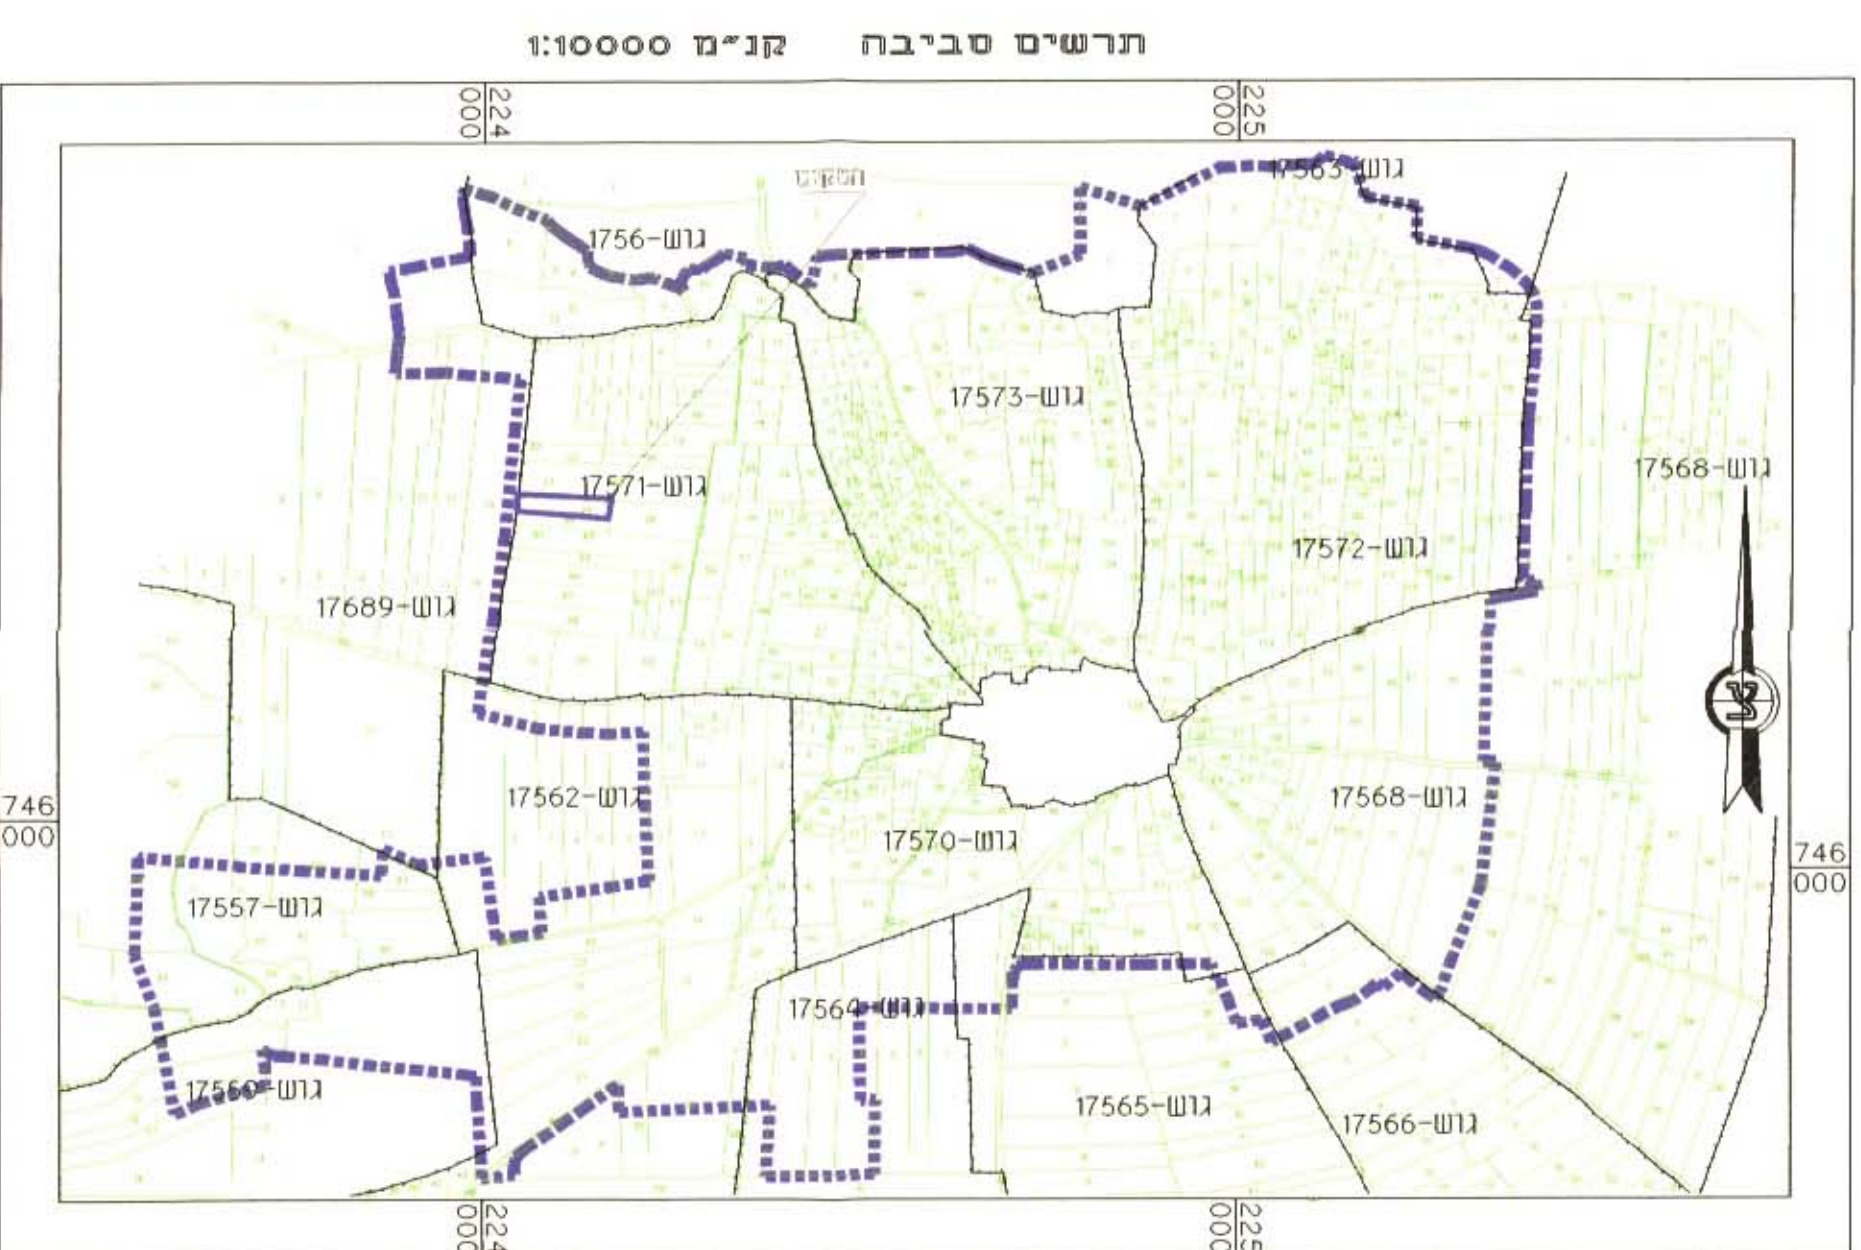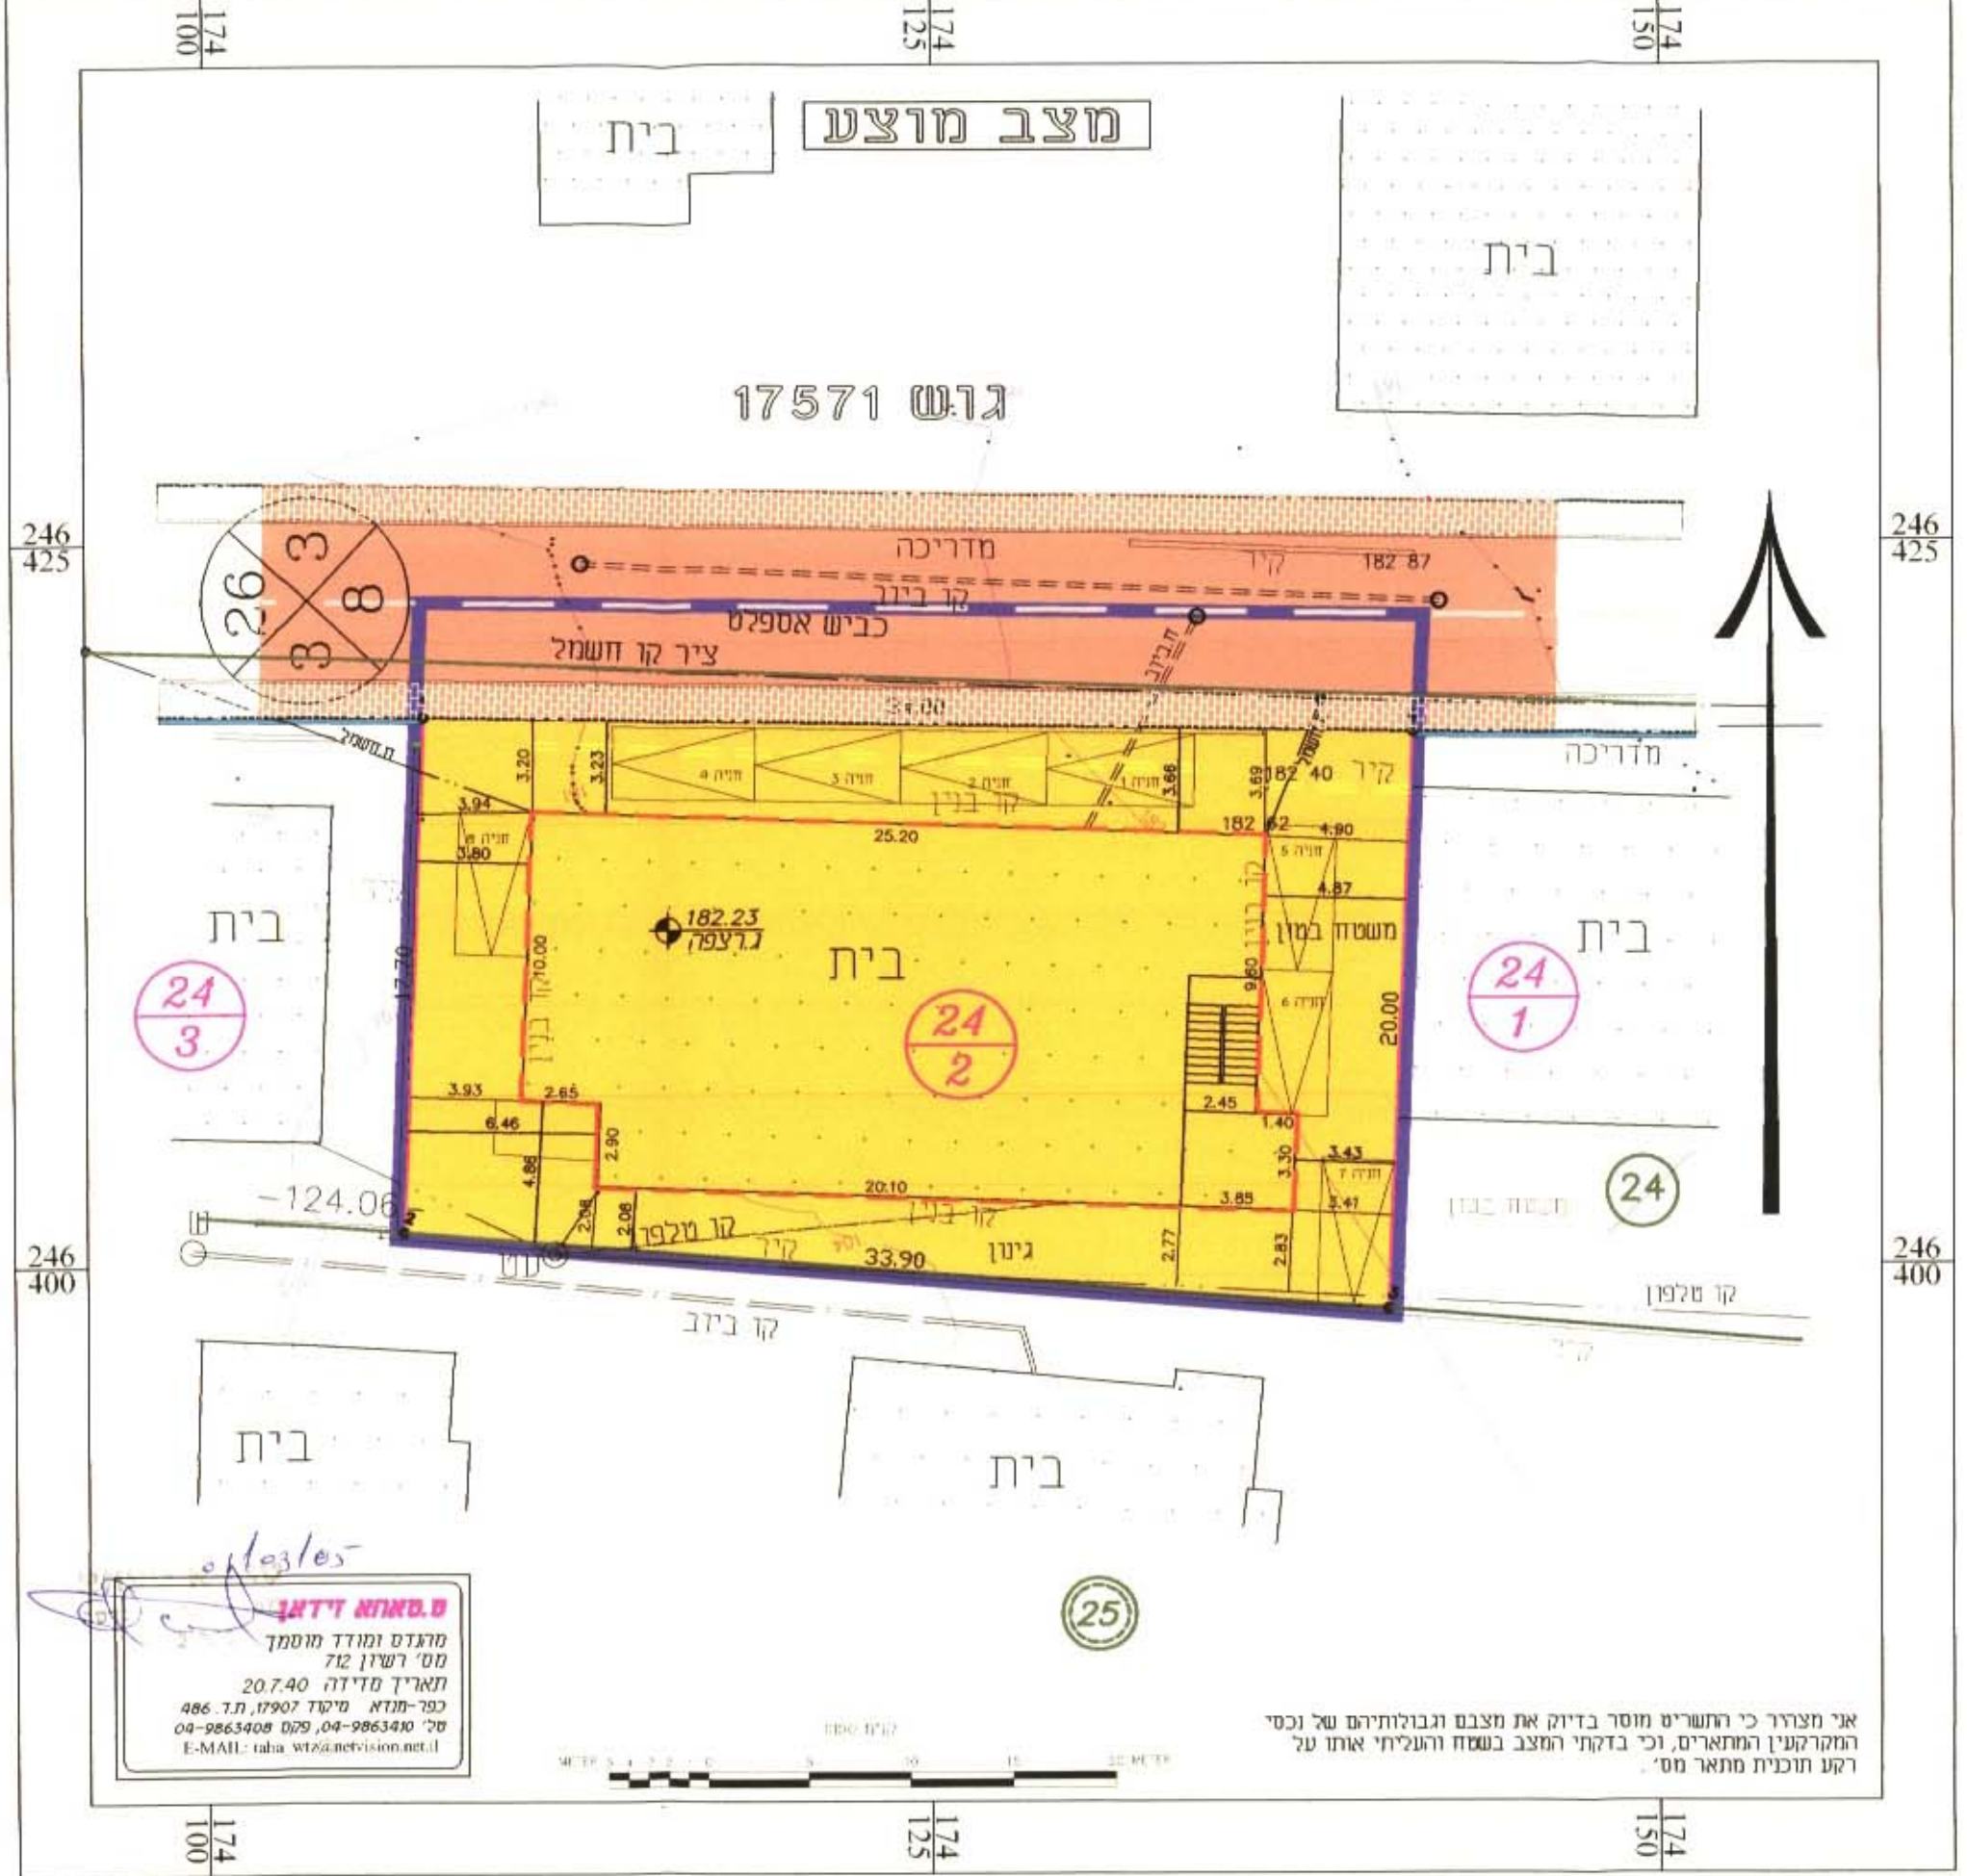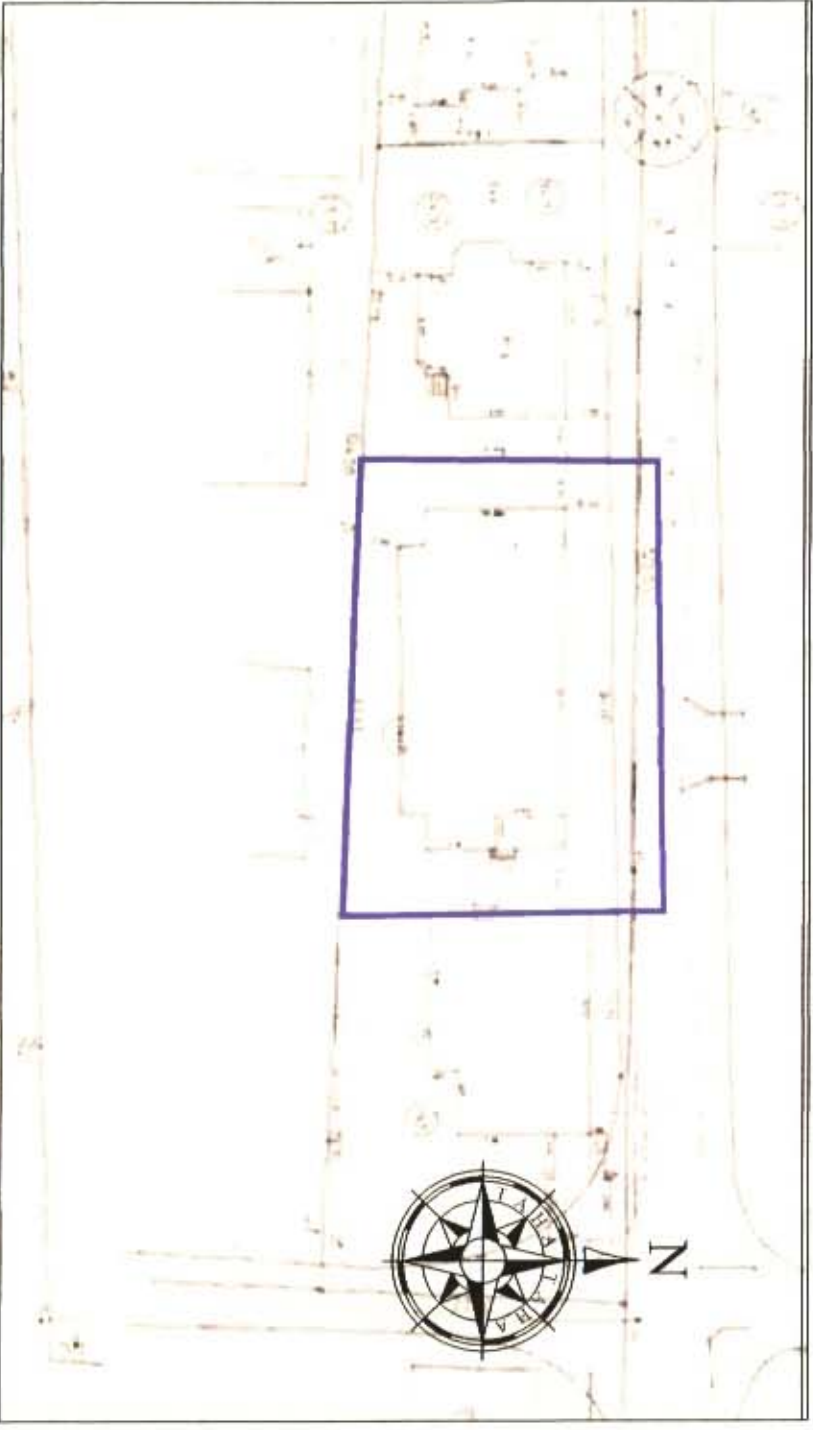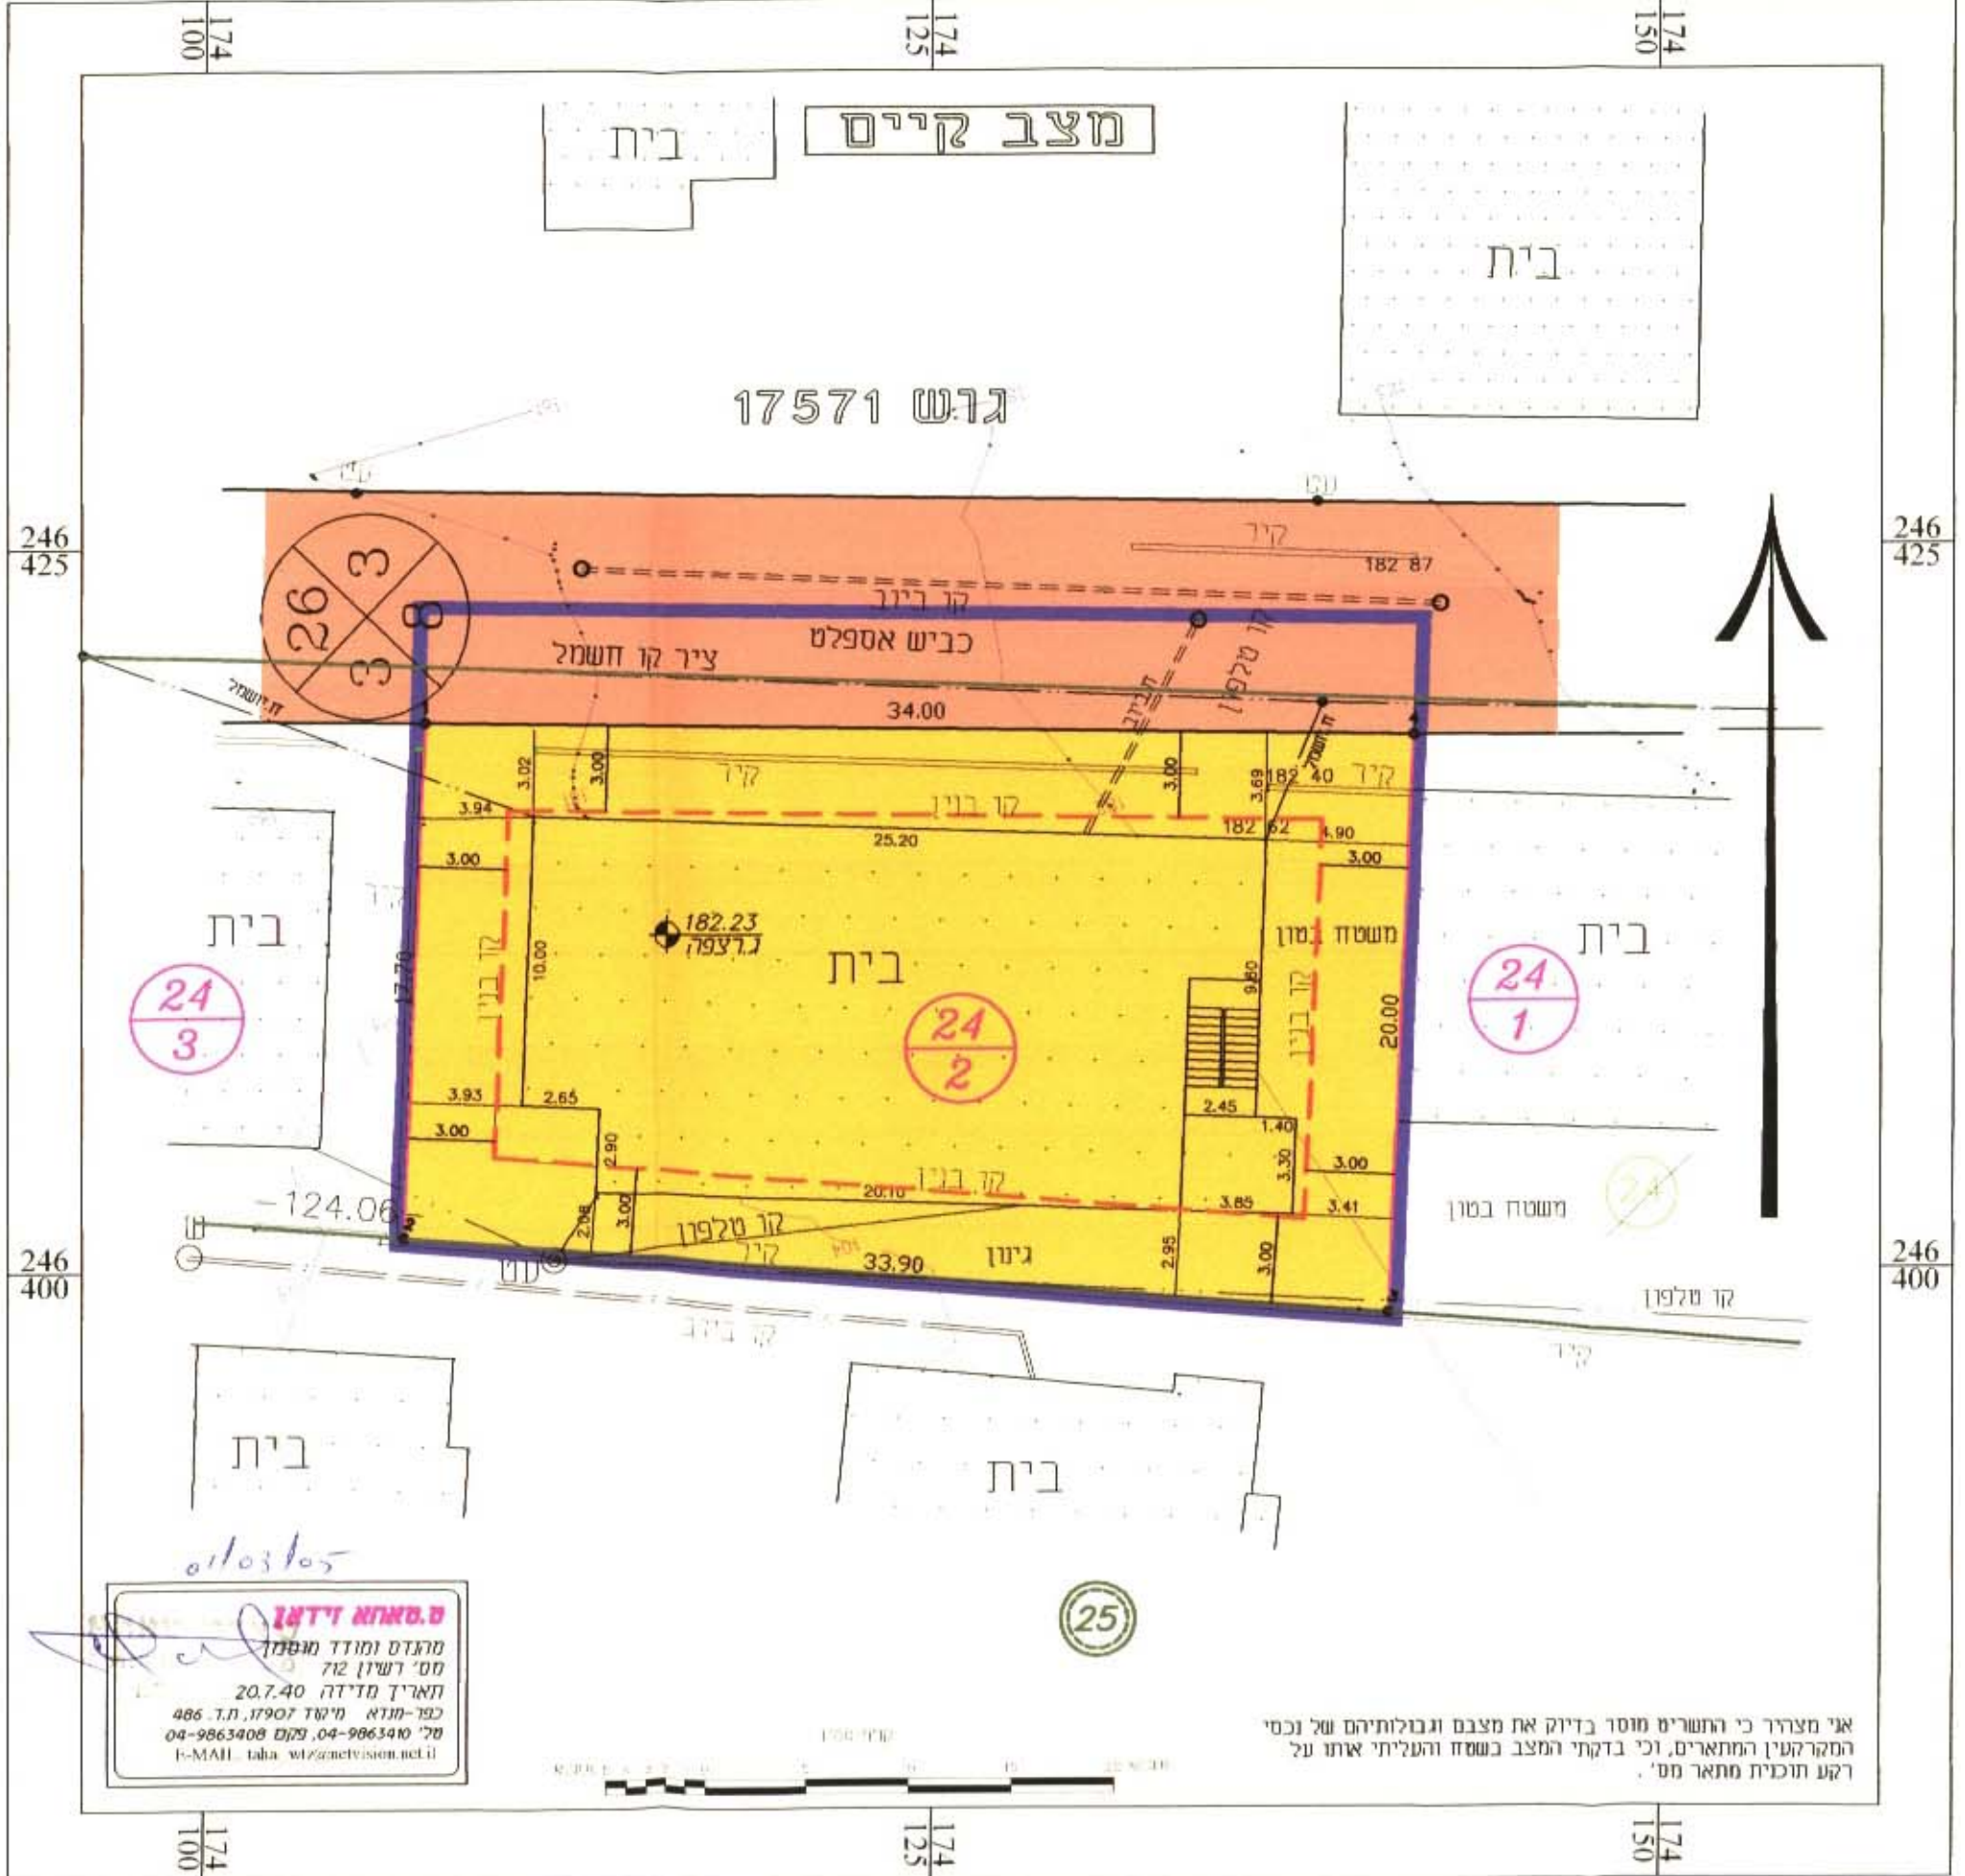

מקרא :-

- גבול גוש
- גבול מגרש
- גבול חלקה
- גבול תוכנית מוצעת
- קו בנין
- דרך קיימת או מאושרת
- אזור מגורים א'
- מס' דרך
- קו בנין מינימלי
- רוחב דרך
- גבול ת.ב.ע. מאושרת
- קיר להריסה
- מס' תלקה
- מס' גוש
- מס' מגרש

טבלת שטחים		קיים		מוצע	
יעוד	שטח בדי' %	אחוז %	שטח בדי' %	אחוז %	אחוז %
אזור מגורים א	0.641	82.5%	0.641	82.5%	
דרך מאושרת	0.136	1.75%	0.136	1.75%	
סה"כ	0.777	100%	0.777	100%	

יו"ם _____ זידאן סלים

פרויקט _____ מפורטת

מקום _____ כפר מנדא

עיסאוי ח'אלד

שם התכנית _____

מפורטת מס' _____ 14674/ג

תאריך _____ 31/1/2005

קנה מידה _____ 1:250

user:0 C:\ahmad amori\salim\unod\unfor