

מחוז צפון

מרחב תכנון מקומי שפלת הגליל  
תחום שיפוט עיריית תמרה  
בסמכות ועדה מקומית שפלת הגליל על פי  
סעיף 62א בחוק.

תכנית מס' שגמק\0513 בתמרה, הרחבת שטחים למבנה  
ציבור המהווה שינוי לתכנית מתאר מקומית מס' ג\6957.  
מיקום: גוש 18581 חלקות 20,19 (מגרשים 82-87).

נפה : עכו  
מקום: ותמרה, ליד בית ספר אבו אל רומאן  
בעלי הקרקע: מנהל מקרקעי ישראל  
יזום התכנית: עיריית תמרה  
עורך התכנית: אדריכל מוטספא אבו-רומי, ת.ד. 55 ותמרה, מיקוד: 24930  
טל' 04-9948136 פקס' 04-9948135  
קני"מ: 1500  
שטח התכנית: 5.62 דונם  
תאריך עדכון: 4.3.03

הודעה על אישור תכנית מס'  
מורסמה בילקוט הפרסומים מס'  
מיום 26.11.03 עמוד 360

ועדה מקומית "שפלת הגליל"  
אישור תכנית מס' שגמק/...  
הועדה המקומית תחליטה לאחר צאת התכנית  
בושיבה מס' 4/53 ביום 01/06/03  
יו"ר  
העכ"ל  
החלטות

טבלת גושים חלקות

| מס' גוש | חלקי חלקות | מגרשים |
|---------|------------|--------|
| 18581   | 20,19      | 87-82  |

טבלת שטחים

| ייעוד השטח      | מצב קיים  | מצב מוצע  |
|-----------------|-----------|-----------|
| שטח בדונם       | שטח בדונם | שטח בדונם |
| אזור מגורים     | 4.51      | 80.25     |
| שטח למבנה ציבור | —         | 4.51      |
| דרכ מאושרת      | 1.11      | 19.75     |
| סה"כ שטח        | 5.62      | 100       |

מקרא :

גבול התכנית

גבול גוש ומספרו

גבול חלקה רשומה ומספרה

גבול מגרש לביטול ומספרו

גבול מגרש ומספרו

גבול מגרש מוצע ומספרו

שטח למבני ציבור


אזור מגורים א'

דרכ מאושרת


מספר דרך

קוד בנין

רוחב דרך

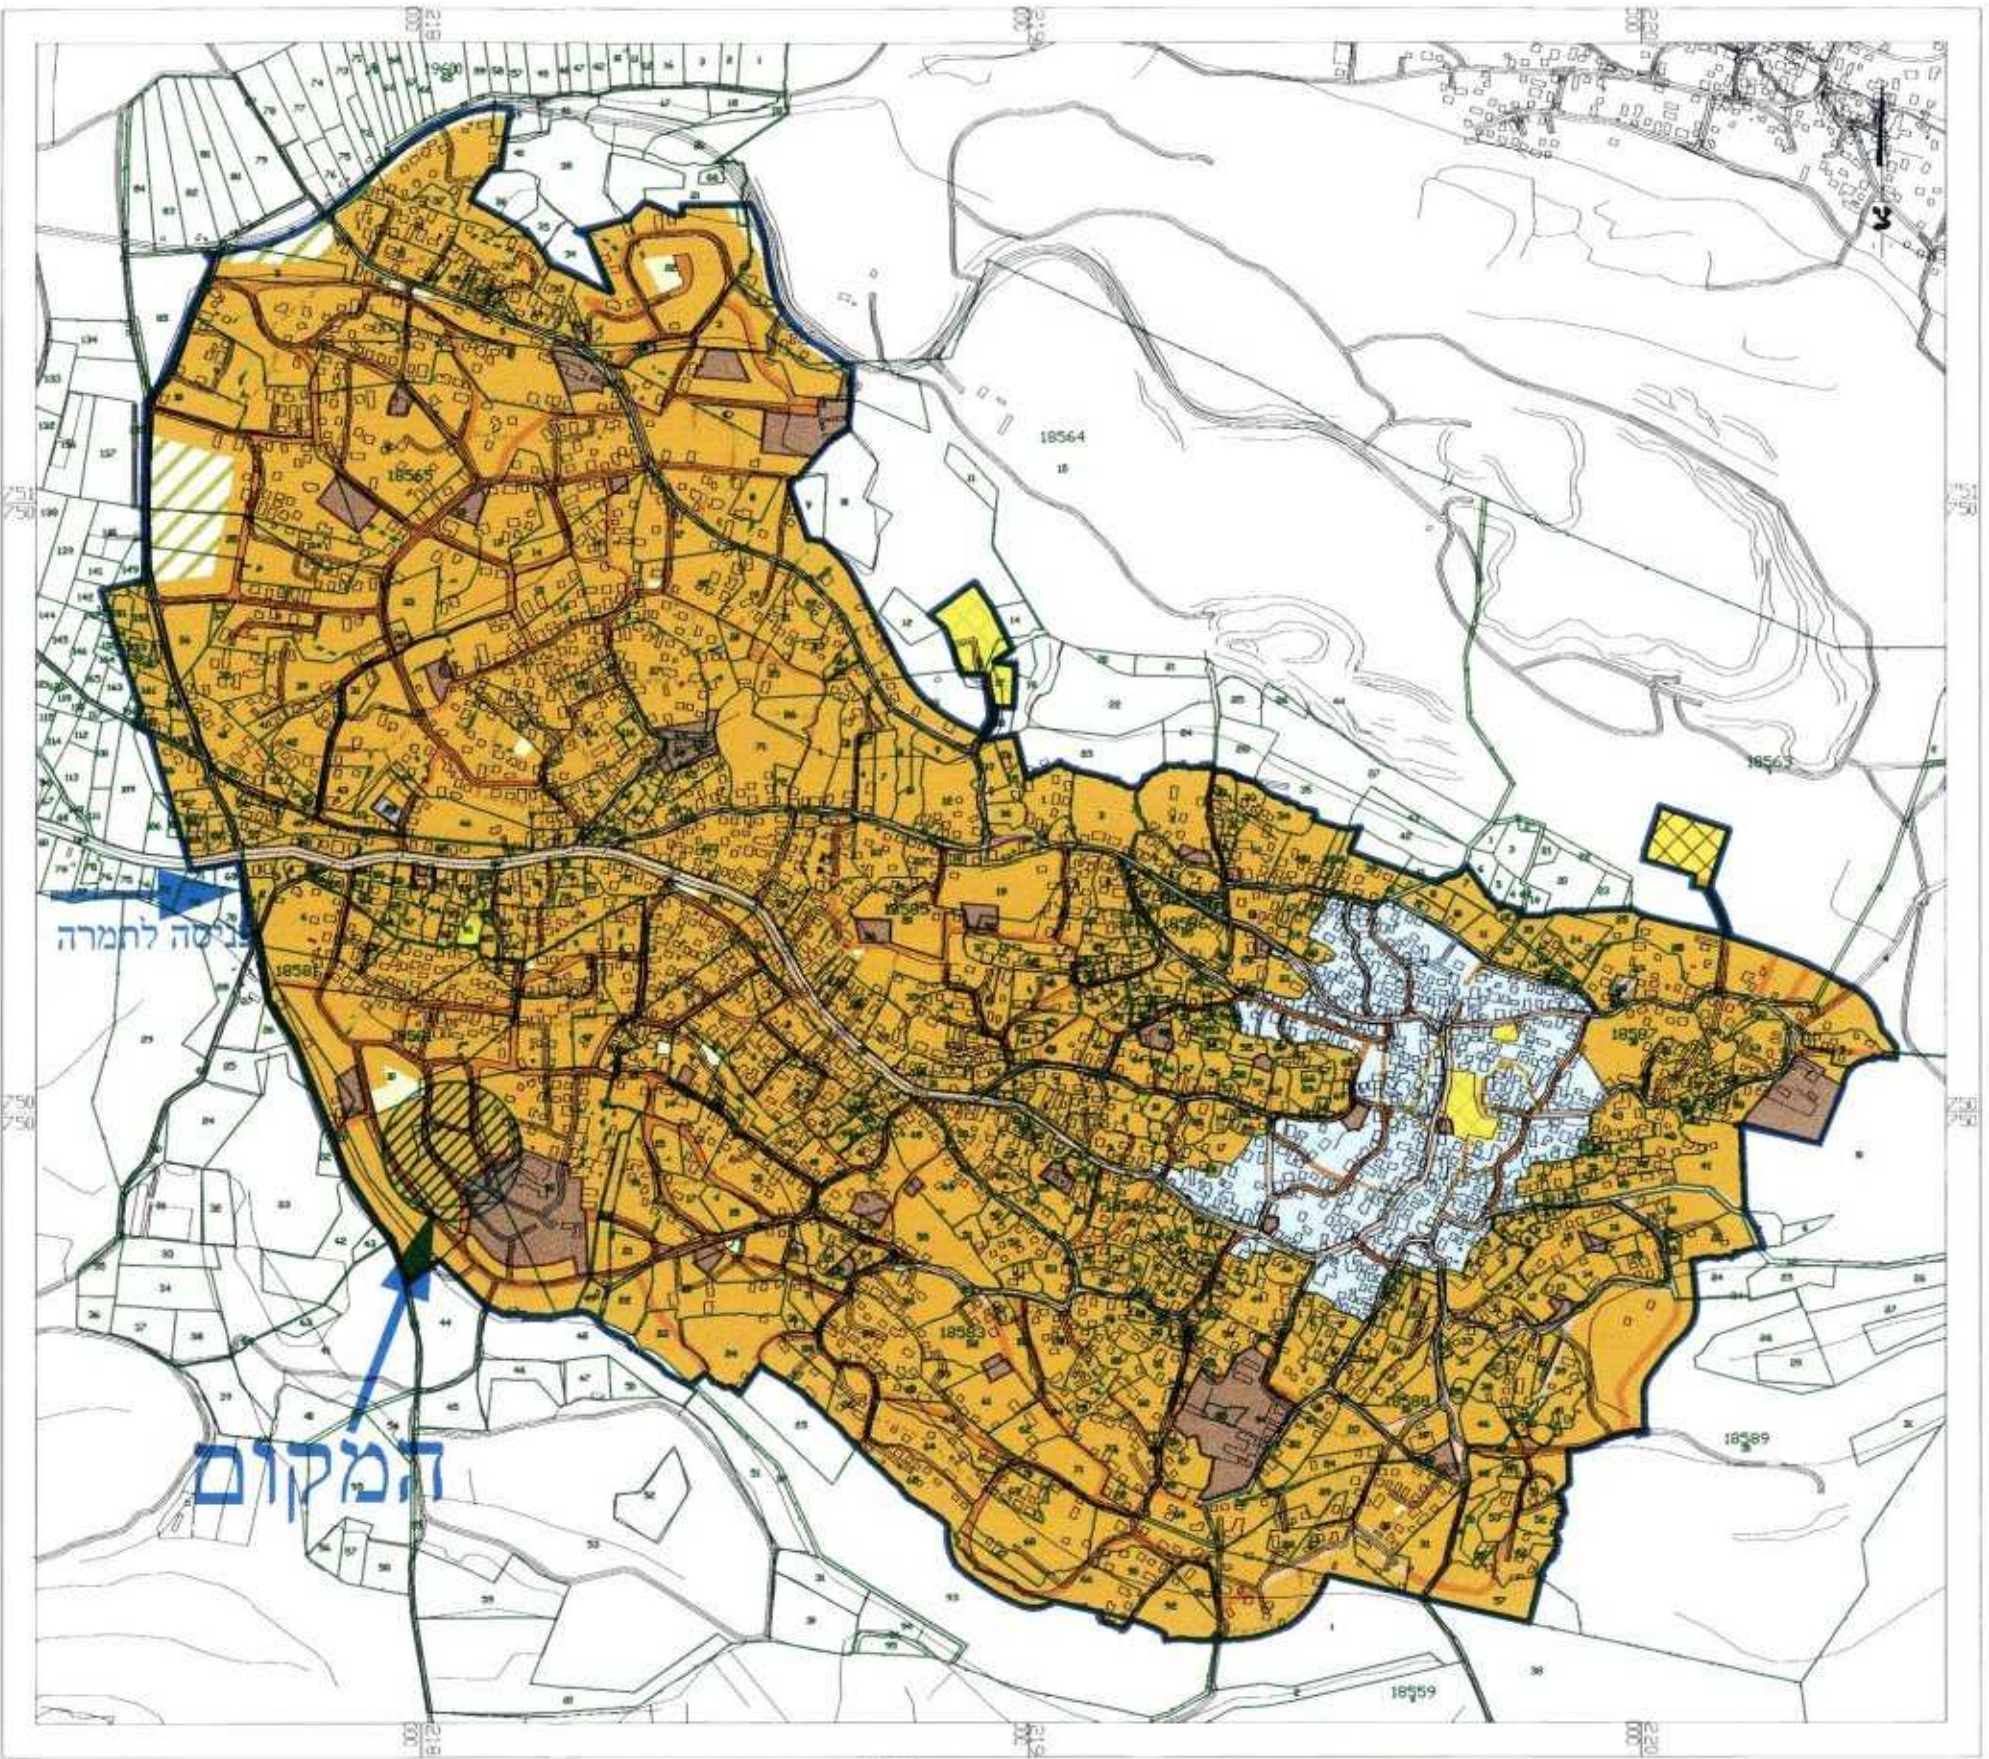


תרשים התמצאות כללי 1: 12,500

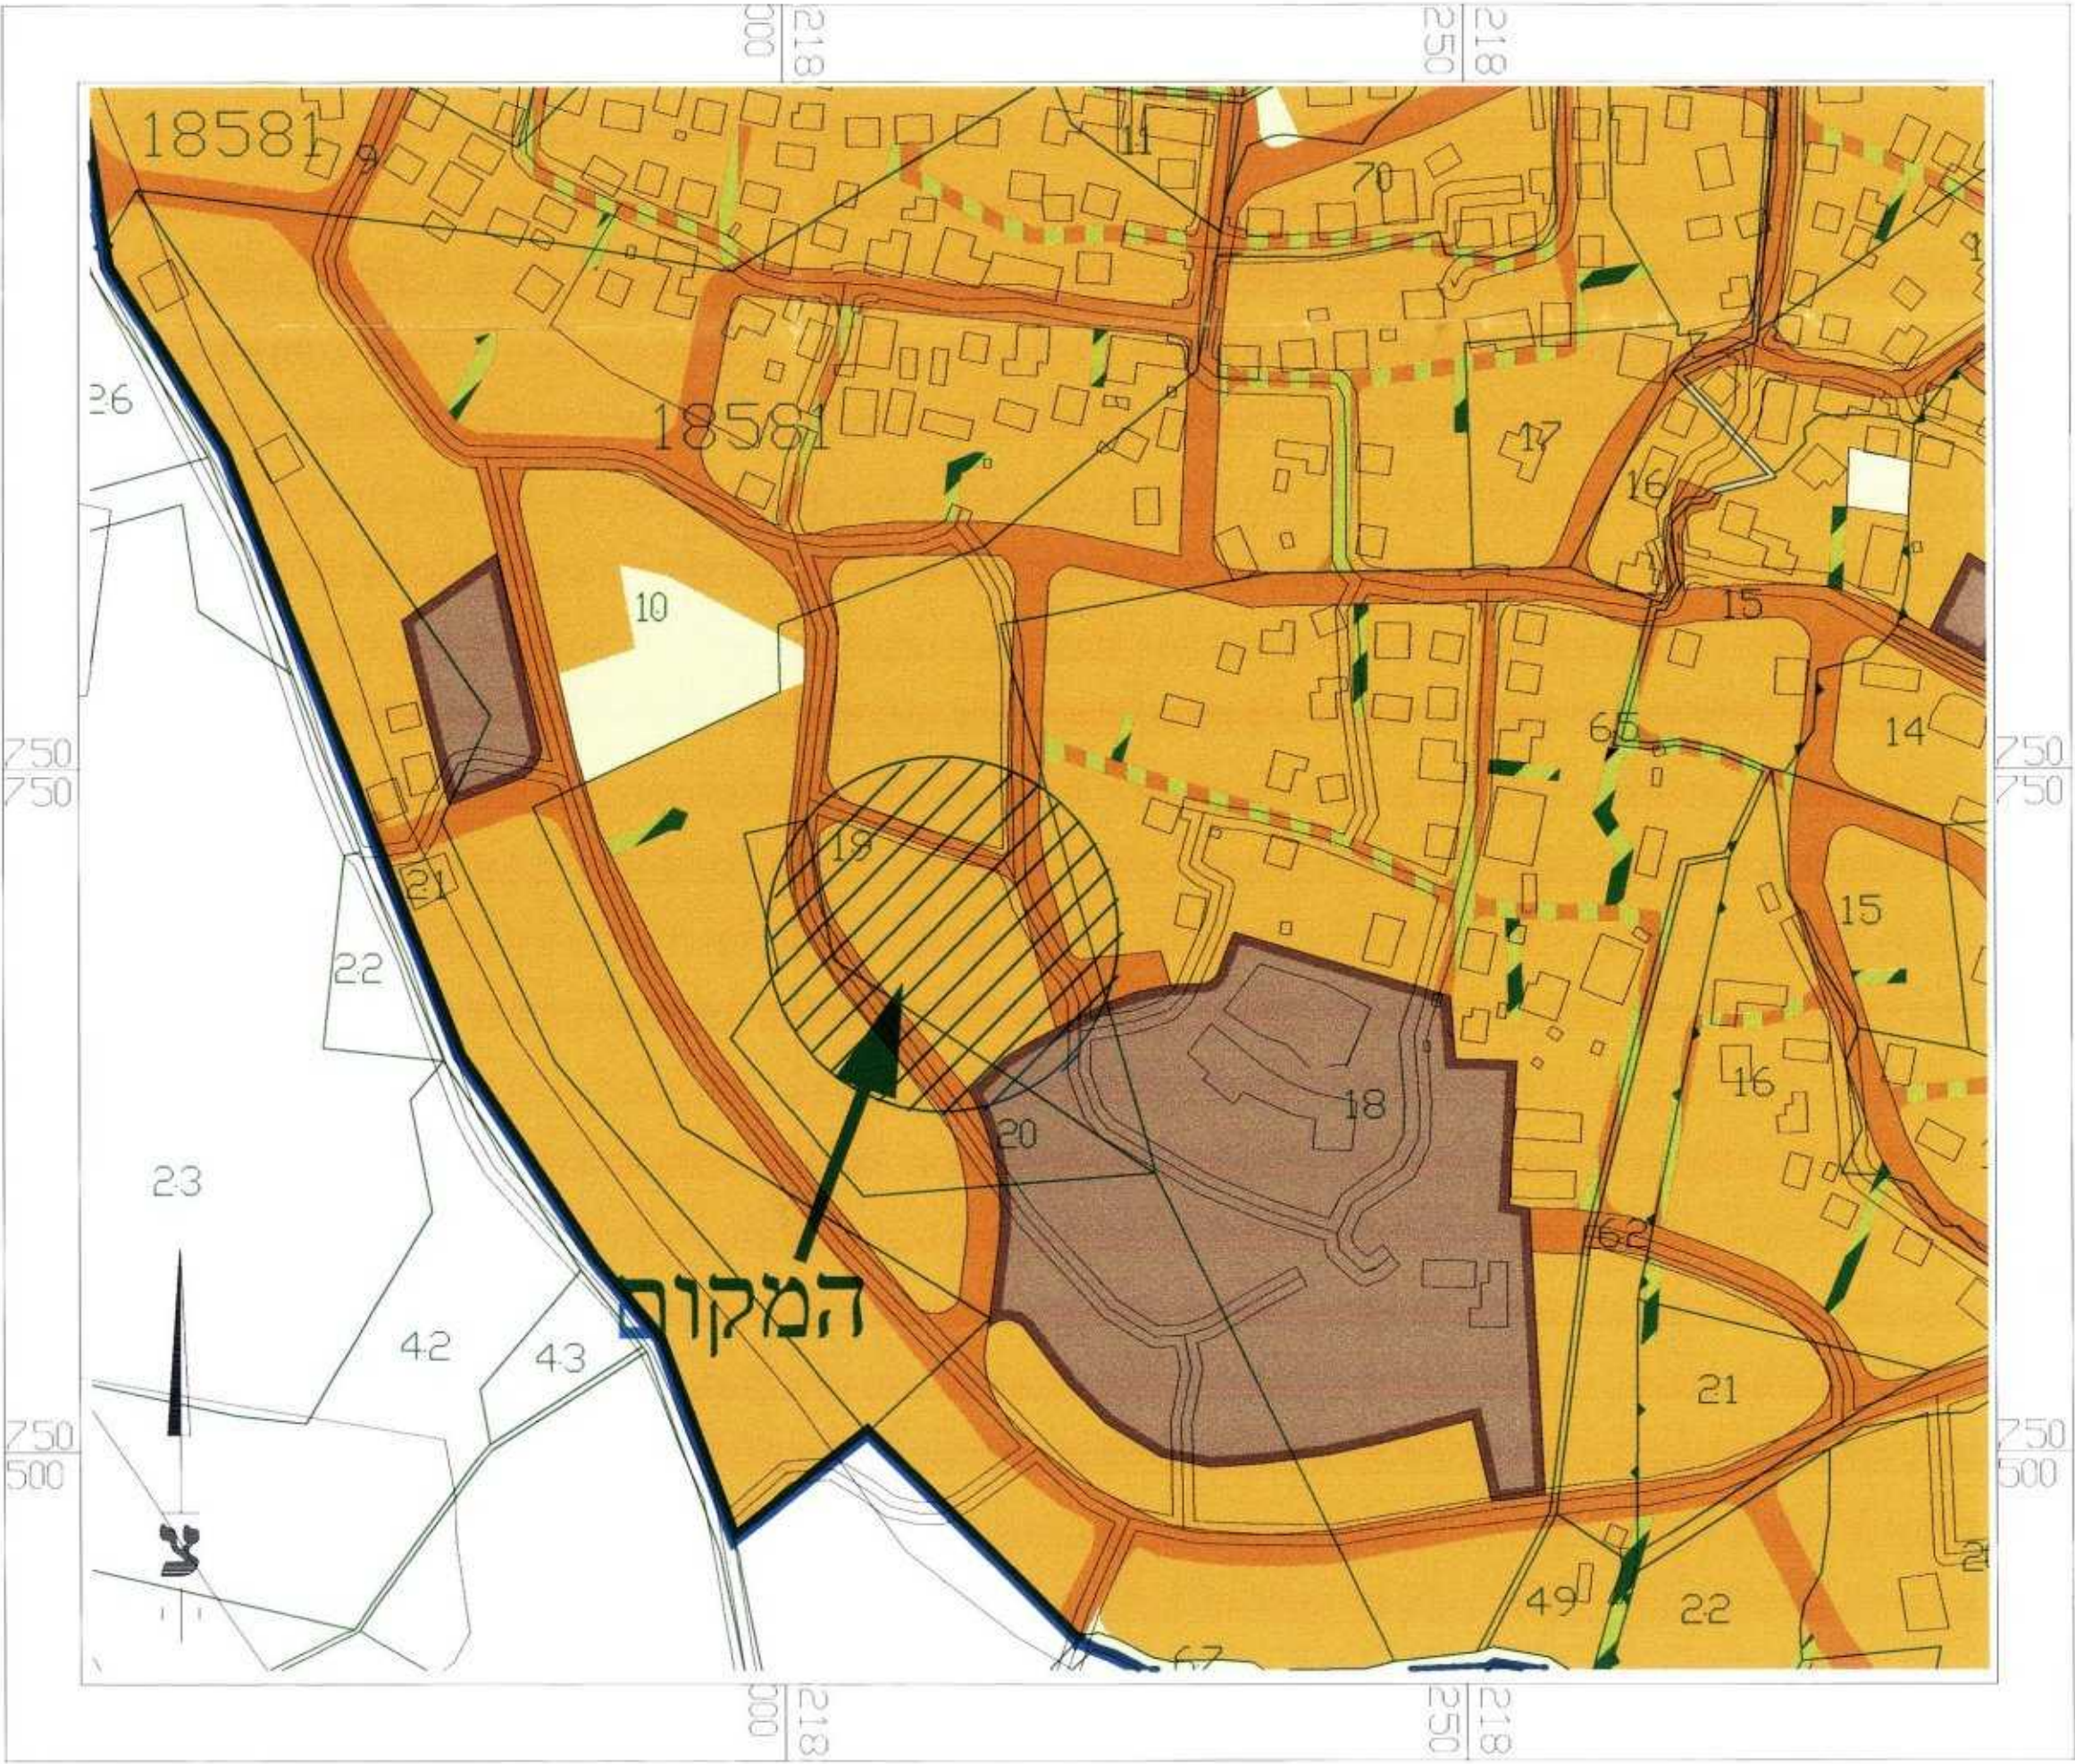


תרשים סביבה 1: 2,500

חתימות

|                             |                                  |
|-----------------------------|----------------------------------|
| יזום התכנית:<br>עיריית תמרה | בעלי הקרקע:<br>מנהל מקרקעי ישראל |
| הועדה המקומית שפלת הגליל    | אבו רומי אדריכלים                |

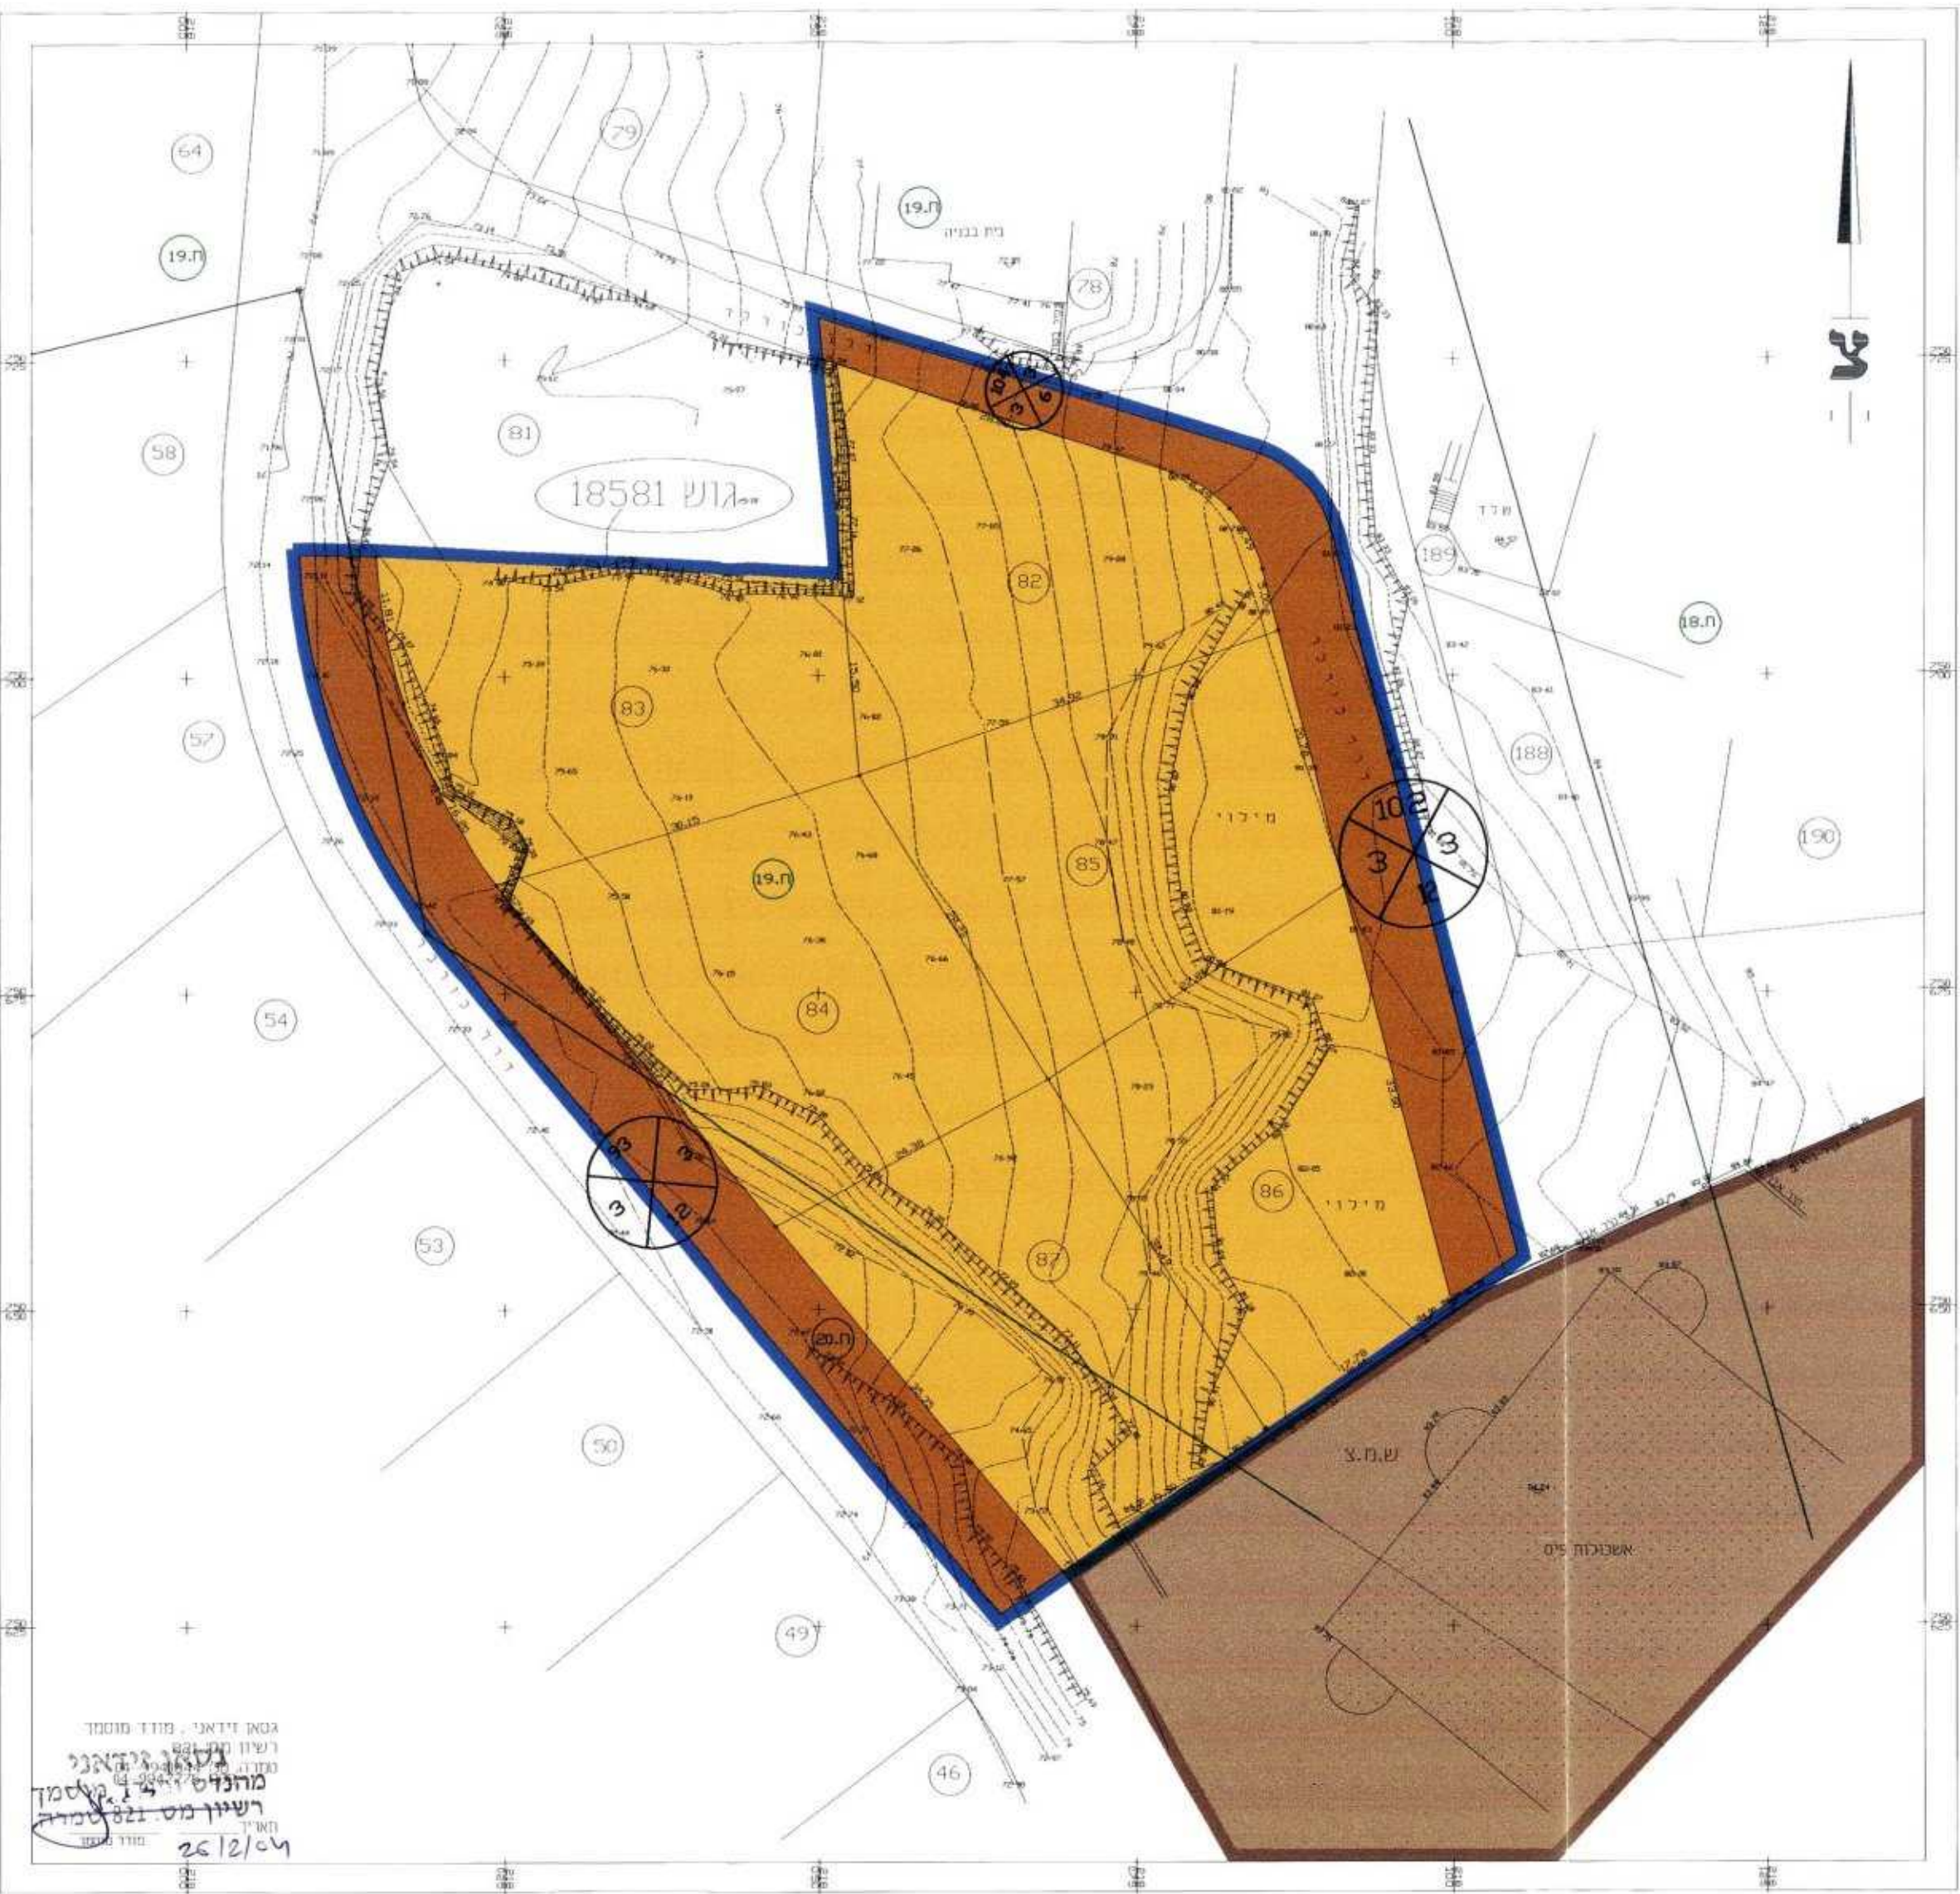

מצב קיים - קנ"מ 1:500

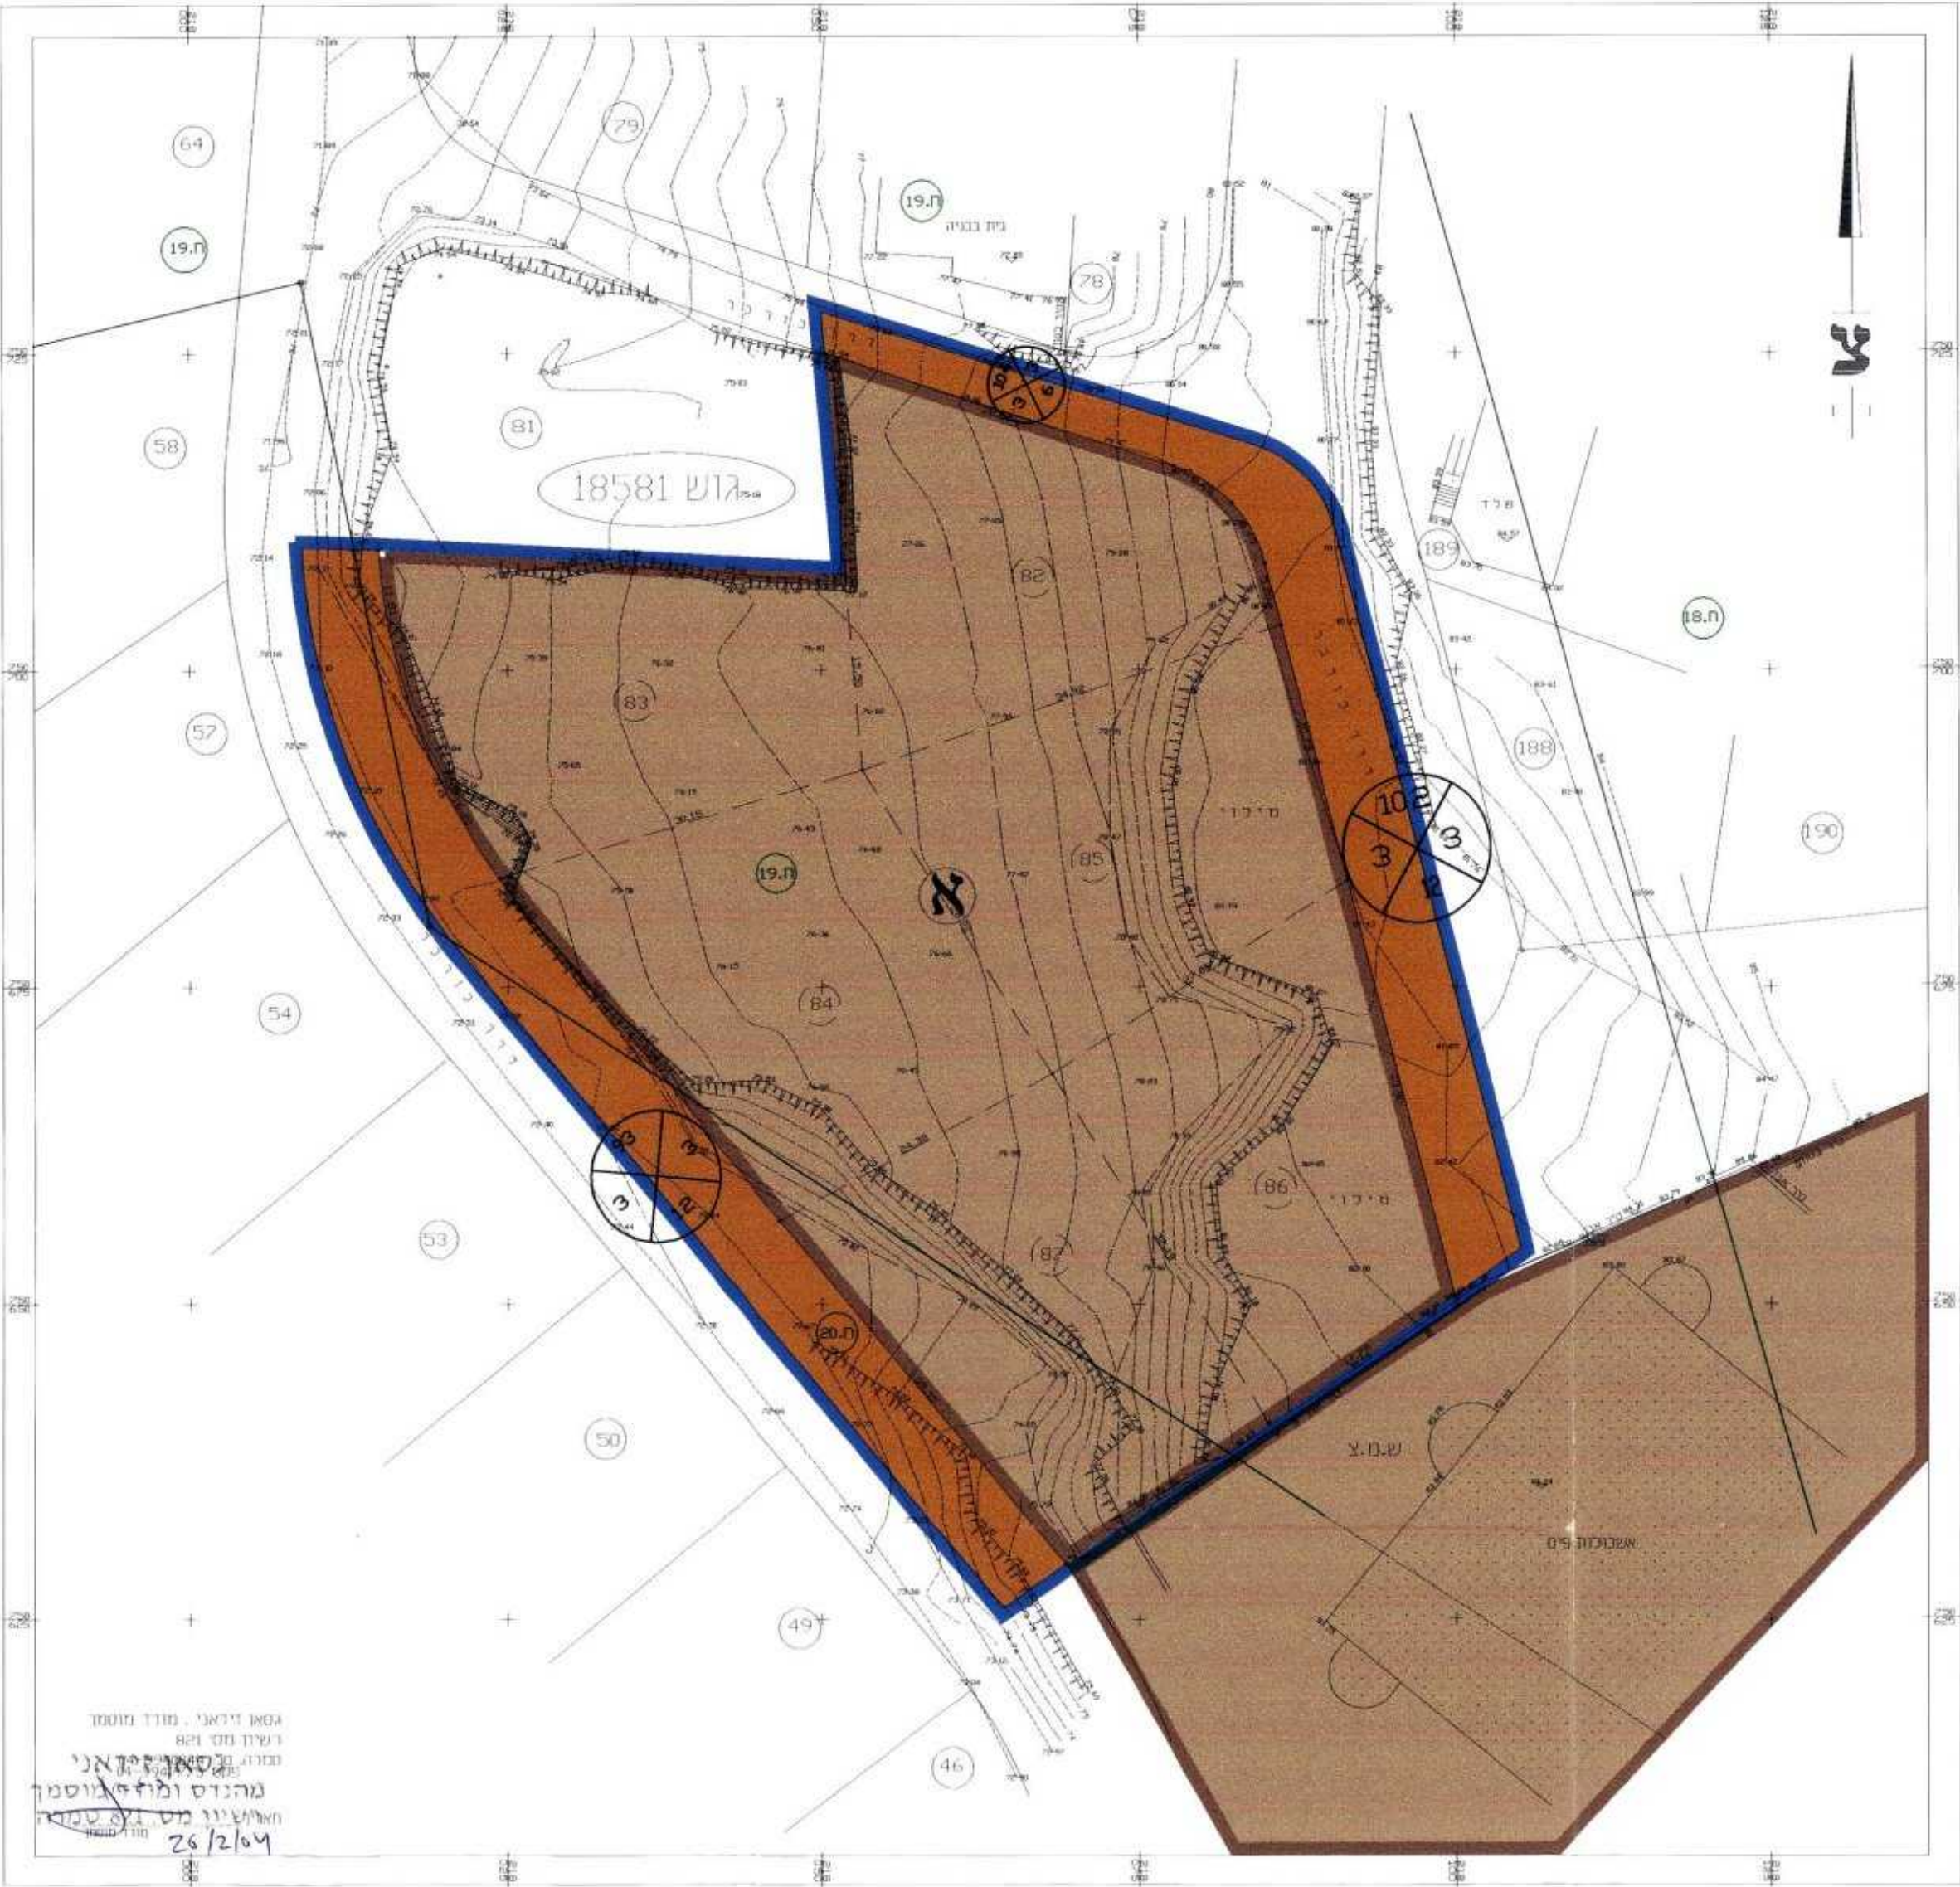

מצב מוצע - קנ"מ 1:500