


מצב מוצע קנ"מ 1:500

מצב קיים קנ"מ 1:500

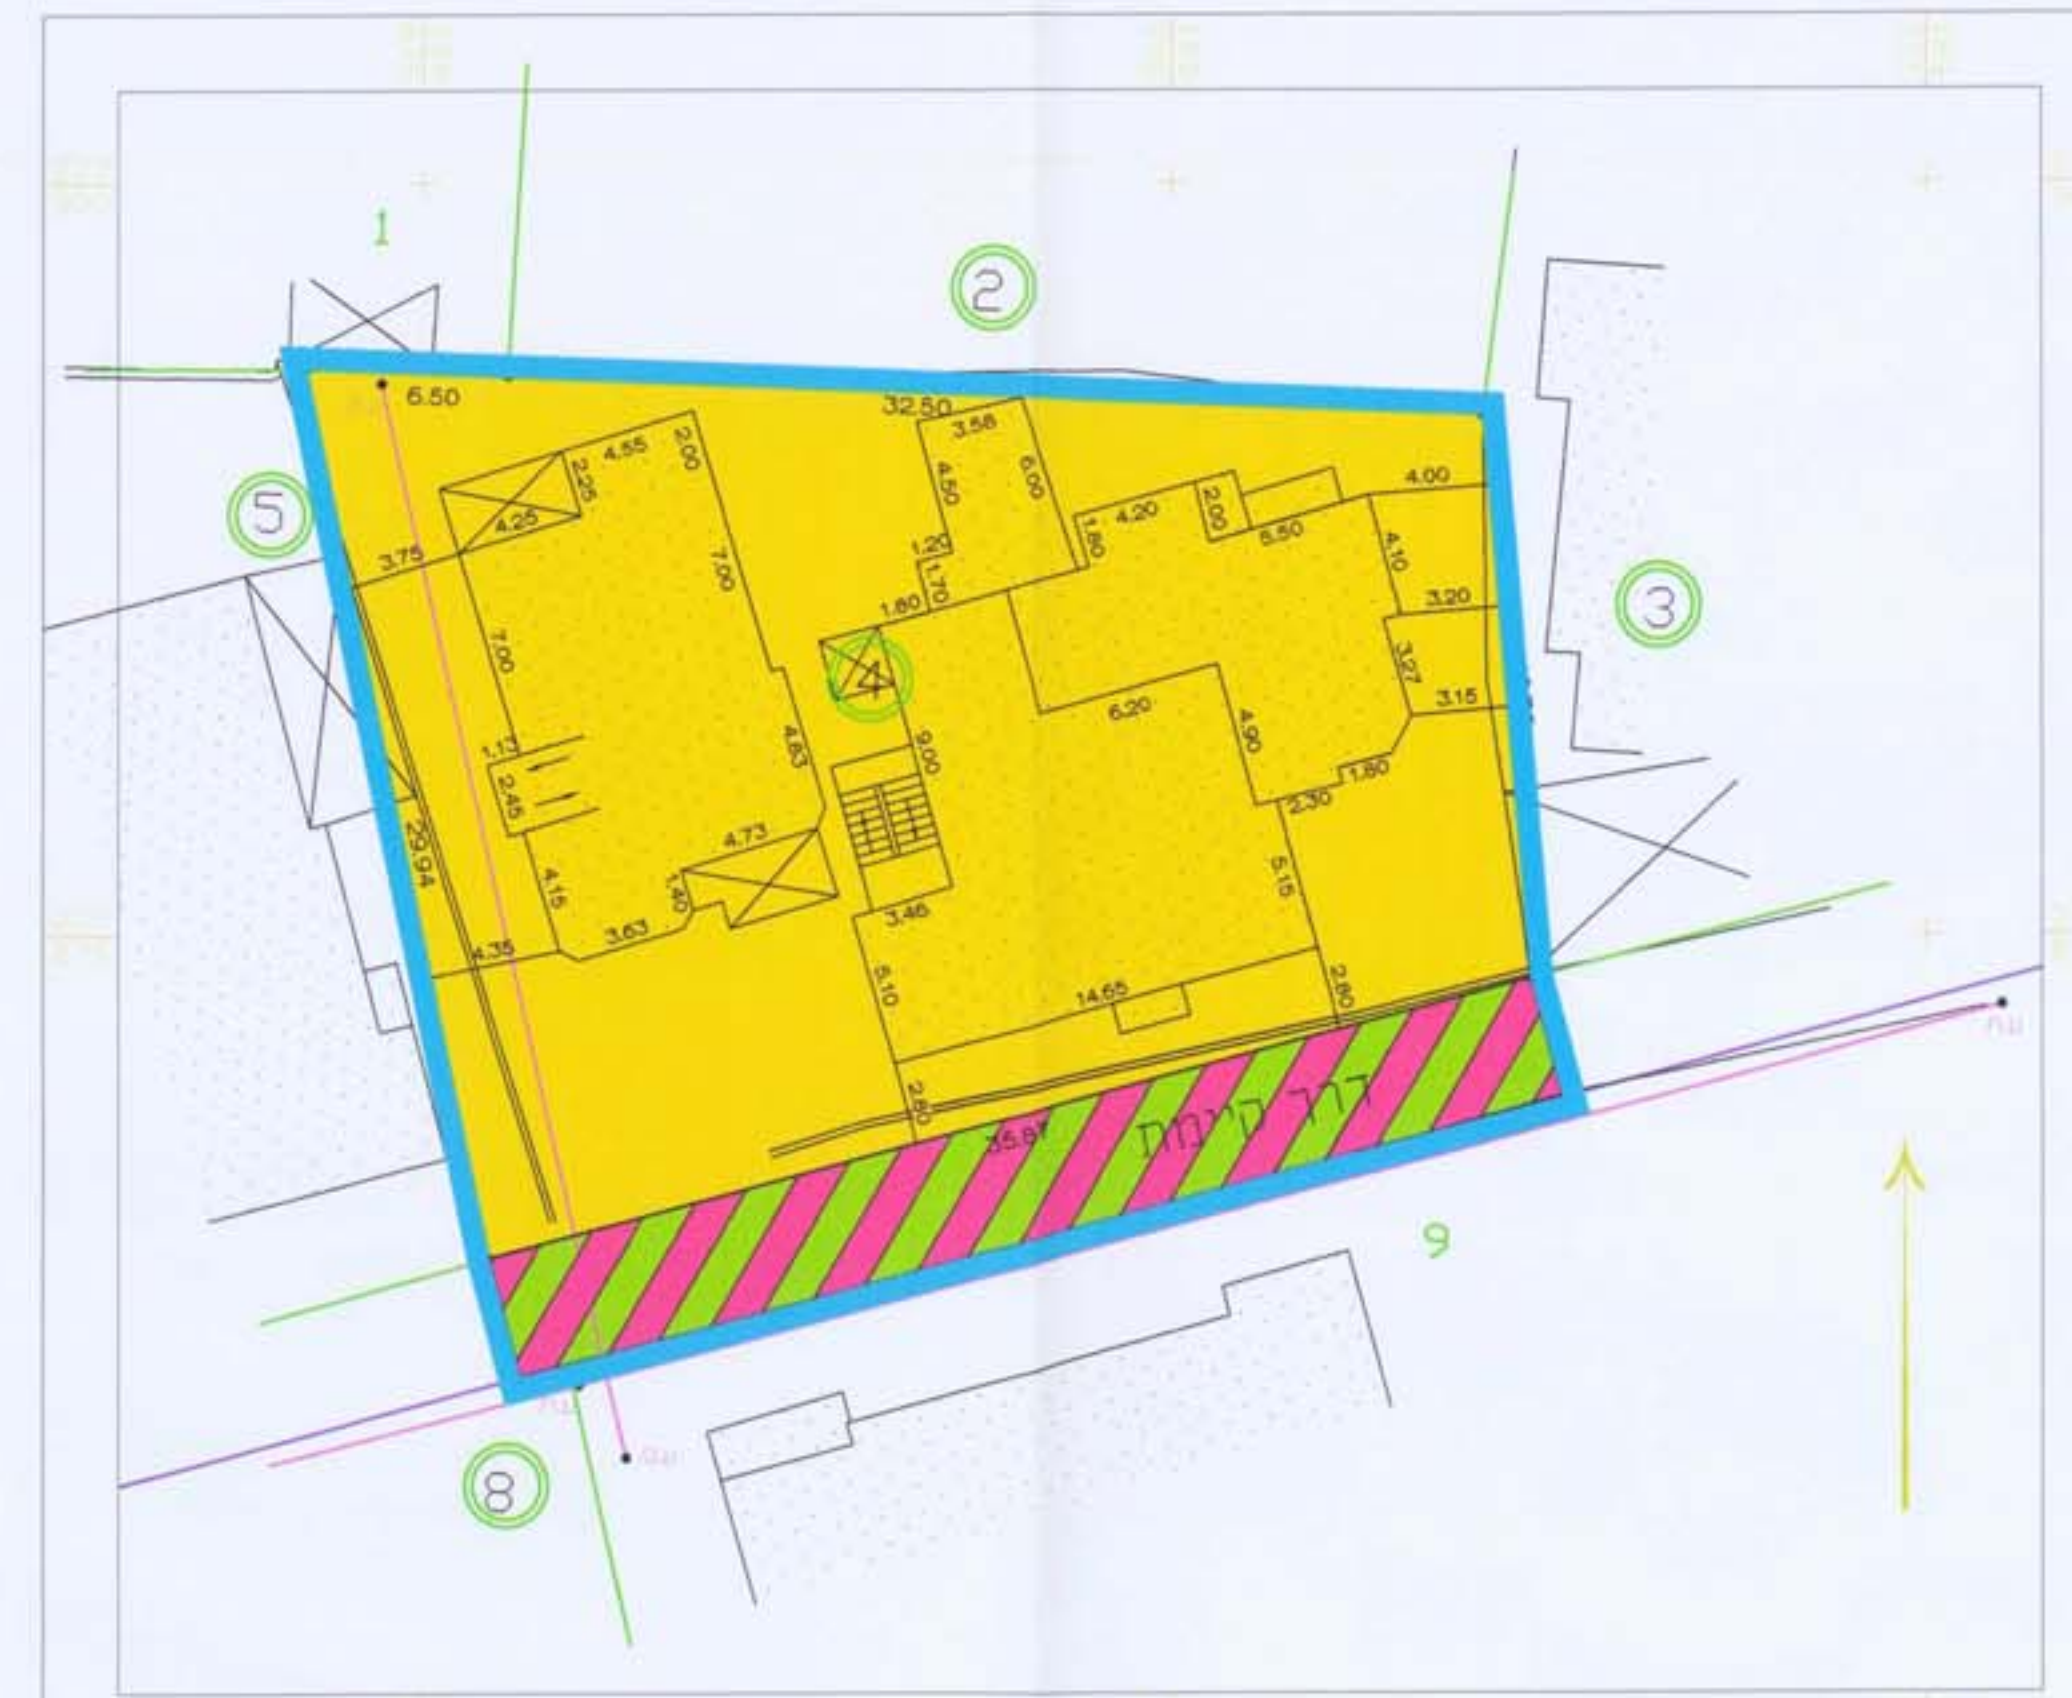

מחזור הצפון

מרחב תכנון מקומי - גליל מזרחי

תכנית במסמכות הוועדה המחוזית
תכנית מפורטת מס' ג/15024 המהווה שינוי למתאר ג/2406

המקום: כפר מסר
תחום שיפוט מוניציפלי: מועצה אזורית בוסתן אלמרג'

גרש: 13 מגרש 4
שטח התכנית: כ-1.067 דונם

15024
5354
מרחסם בולטוס תרומים מס. 8.4.05

חיסונה סעיד, ת.ז. 2054362 כפר מסר, 056-765083
חיסונה יוסף, ת.ז. 2345878 כפר מסר, 04-6760479
חיסונה מוסה, ת.ז. 27631548 כפר מסר
חיסונה מחמוד, ת.ז. 585498333 כפר מסר

היוזם
משרד הפנים מחוז הצפון
חוק התכנון והבניה תשכ"ה 1965
15024
הסקדת תכנית מס.
חוקה המחוזית לתכנון ובניה חלוקת
ביום 17.4.04 לחתימת את התכנית
יו"ר הוועדה המחוזית

בעל הקרקע: מ.מ. נצרת עילית

עורך הבקשה: אדר, אחמד זועבי מס' רישום 102197
ת.ד. 82, מיקוד 19115 סולגם
טל: 04-6591884 פקס: 04-6407644

15024
5391
מרחסם בולטוס תרומים מס. 17.4.05

תאריך: 08.03.04
מס' יחיד: 8
תאריך עדכון:

משרד הפנים מחוז הצפון
חוק התכנון והבניה תשכ"ה 1965
15024
אישור תכנית מס.
הוועדה המחוזית לתכנון ובניה החליטה
ביום 11.7.05 לאשר את התכנית
17.4.04

שטח שטחים:	מצב קיים	מצב מוצע
יעוד השטח	שטח כדונם 0.920	שטח כדונם 0.920
אזור מגורים א	13.8%	86.2%
דרך משולבת	0.147	0.147
סה"כ שטח התוכנית	1.067	1.067

- מקרא:
- גבול תכנית
- אזור מגורים ב
- דרך משולבת

- מספר מגרש
- גבול מגרש
- מספר דרך
- מרווח קדמי מינימלי
- רוחב דרך

חתימות

יוזם התכנית: בעלי הקרקע
עורך התכנית:

זועבי אחמד
אדר יוסף
מס' רישום 102197
כפר מסר

מועצה מקומית: ועדה מקומית

מצב מוצע קנ"מ 1:250

תרשים סביבה קנ"מ 1:250



טבלת שטחים קיימים

קומה	שטח	אחוז בניה
מרתף	68.14	7.40%
קומת קרקע	314.85	34.22%
קומה א	361.72	39.31%
קומה ב	277.29	30.14%
סריכ	1022.6	111.11%

