
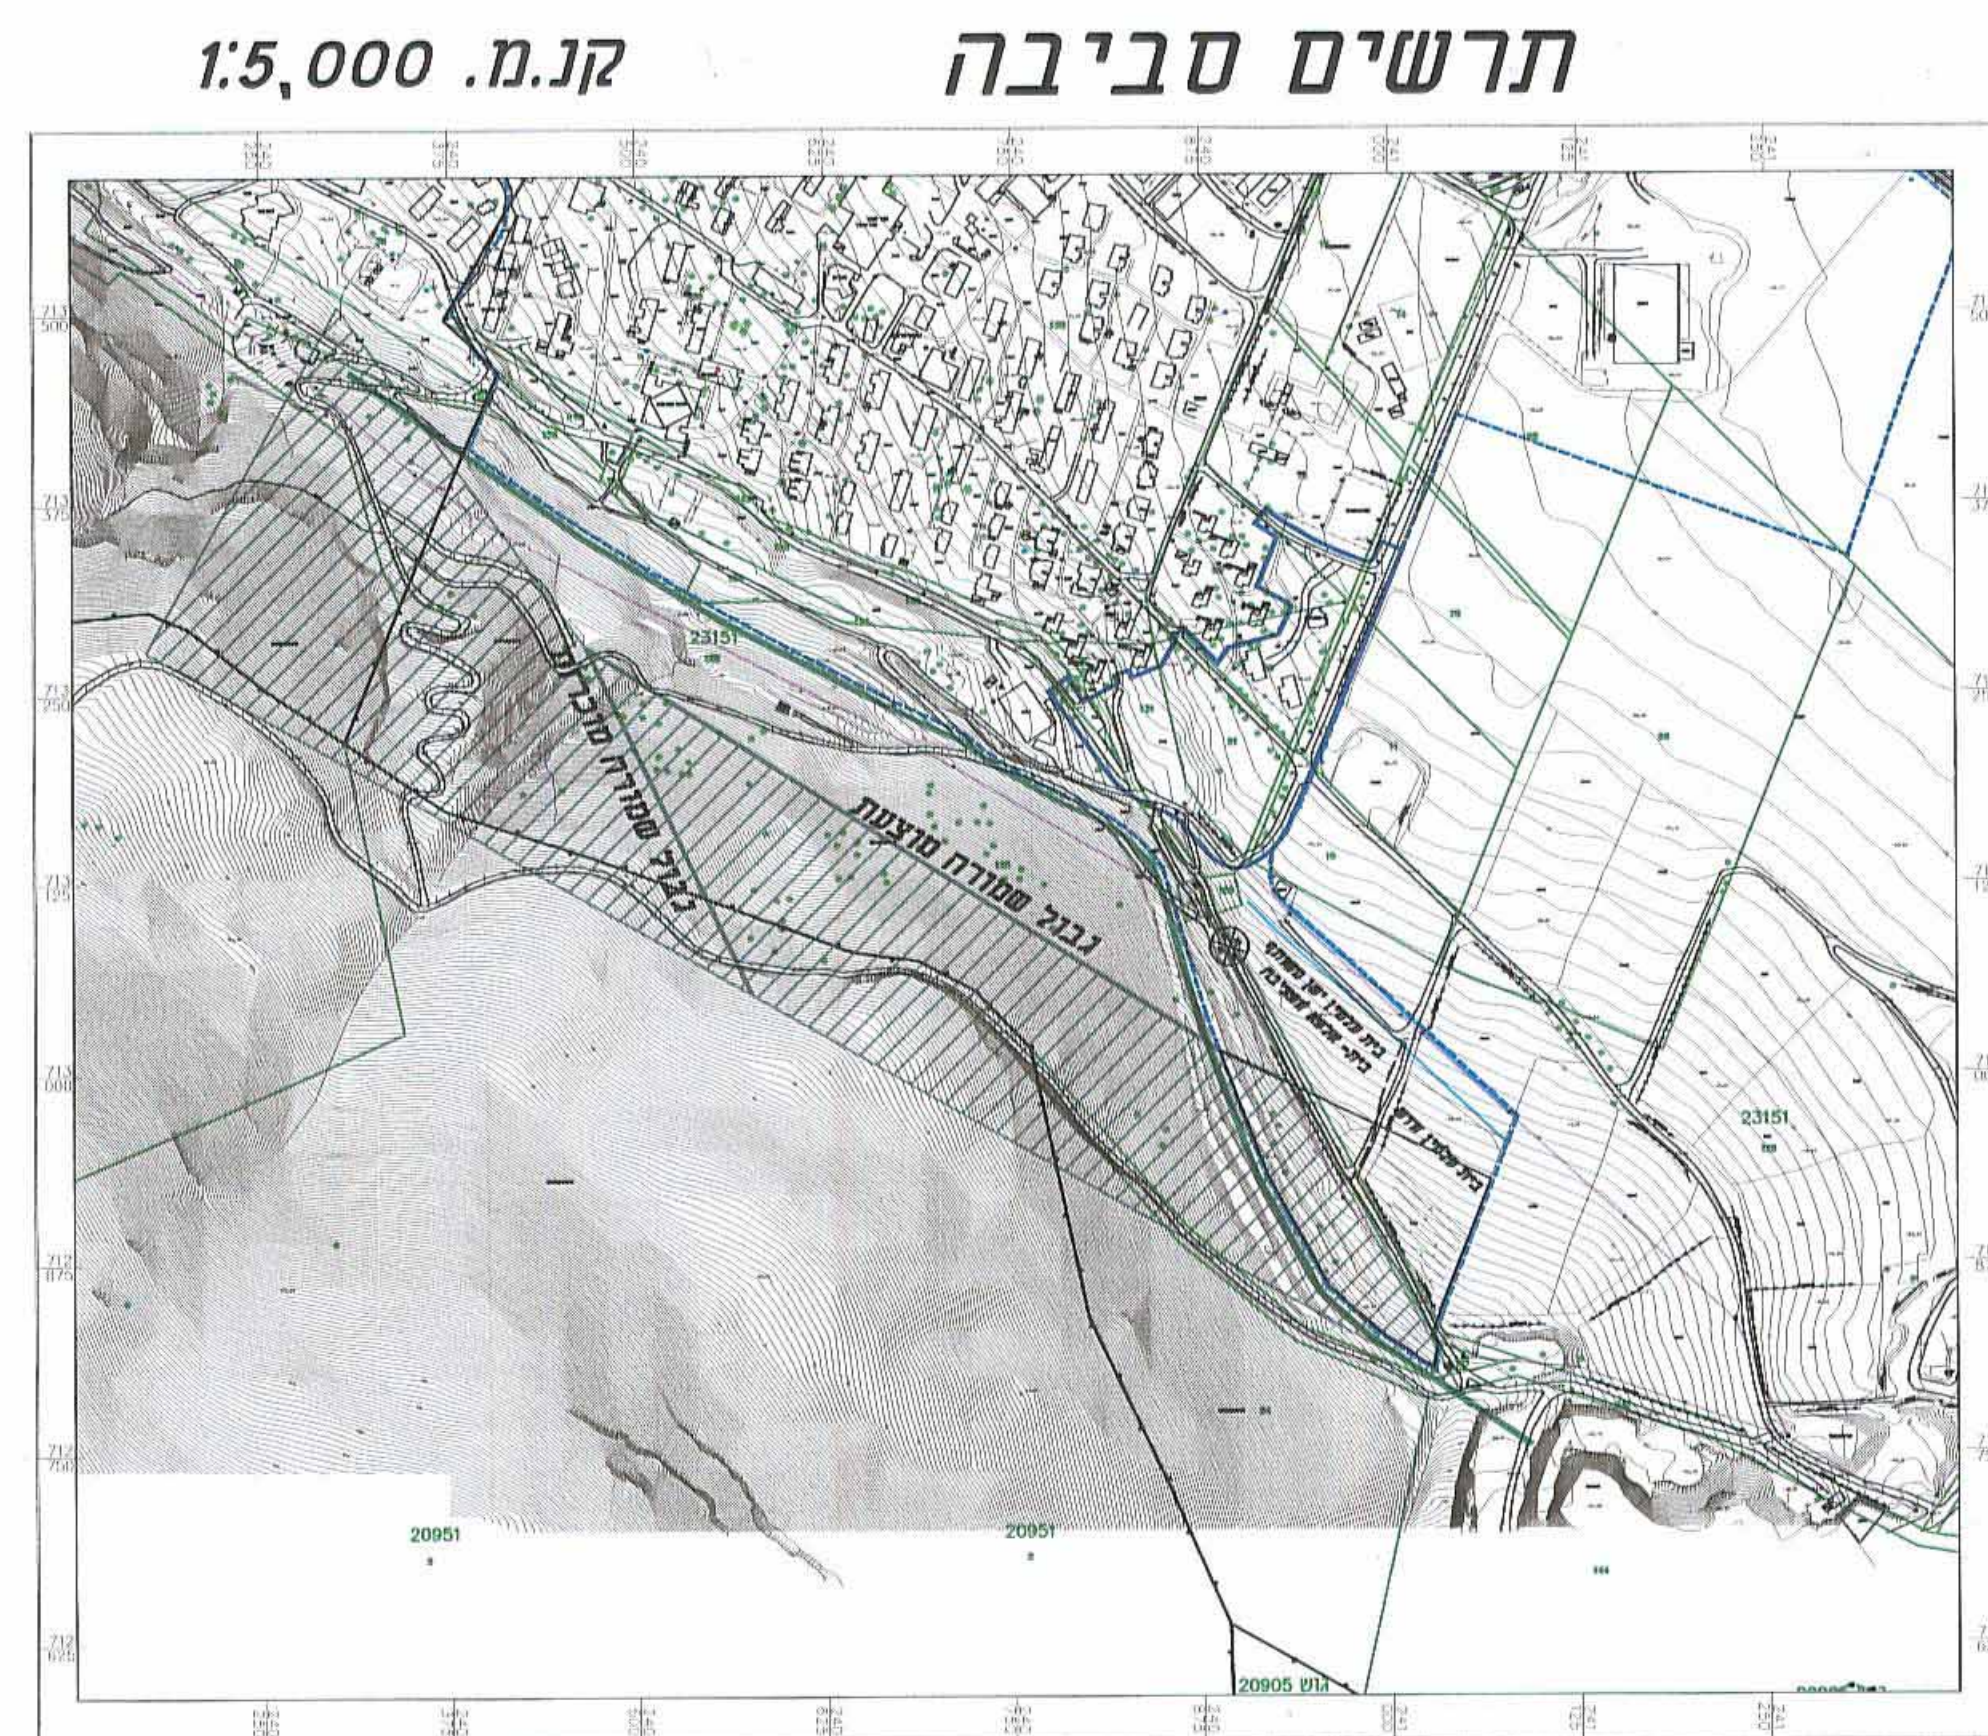


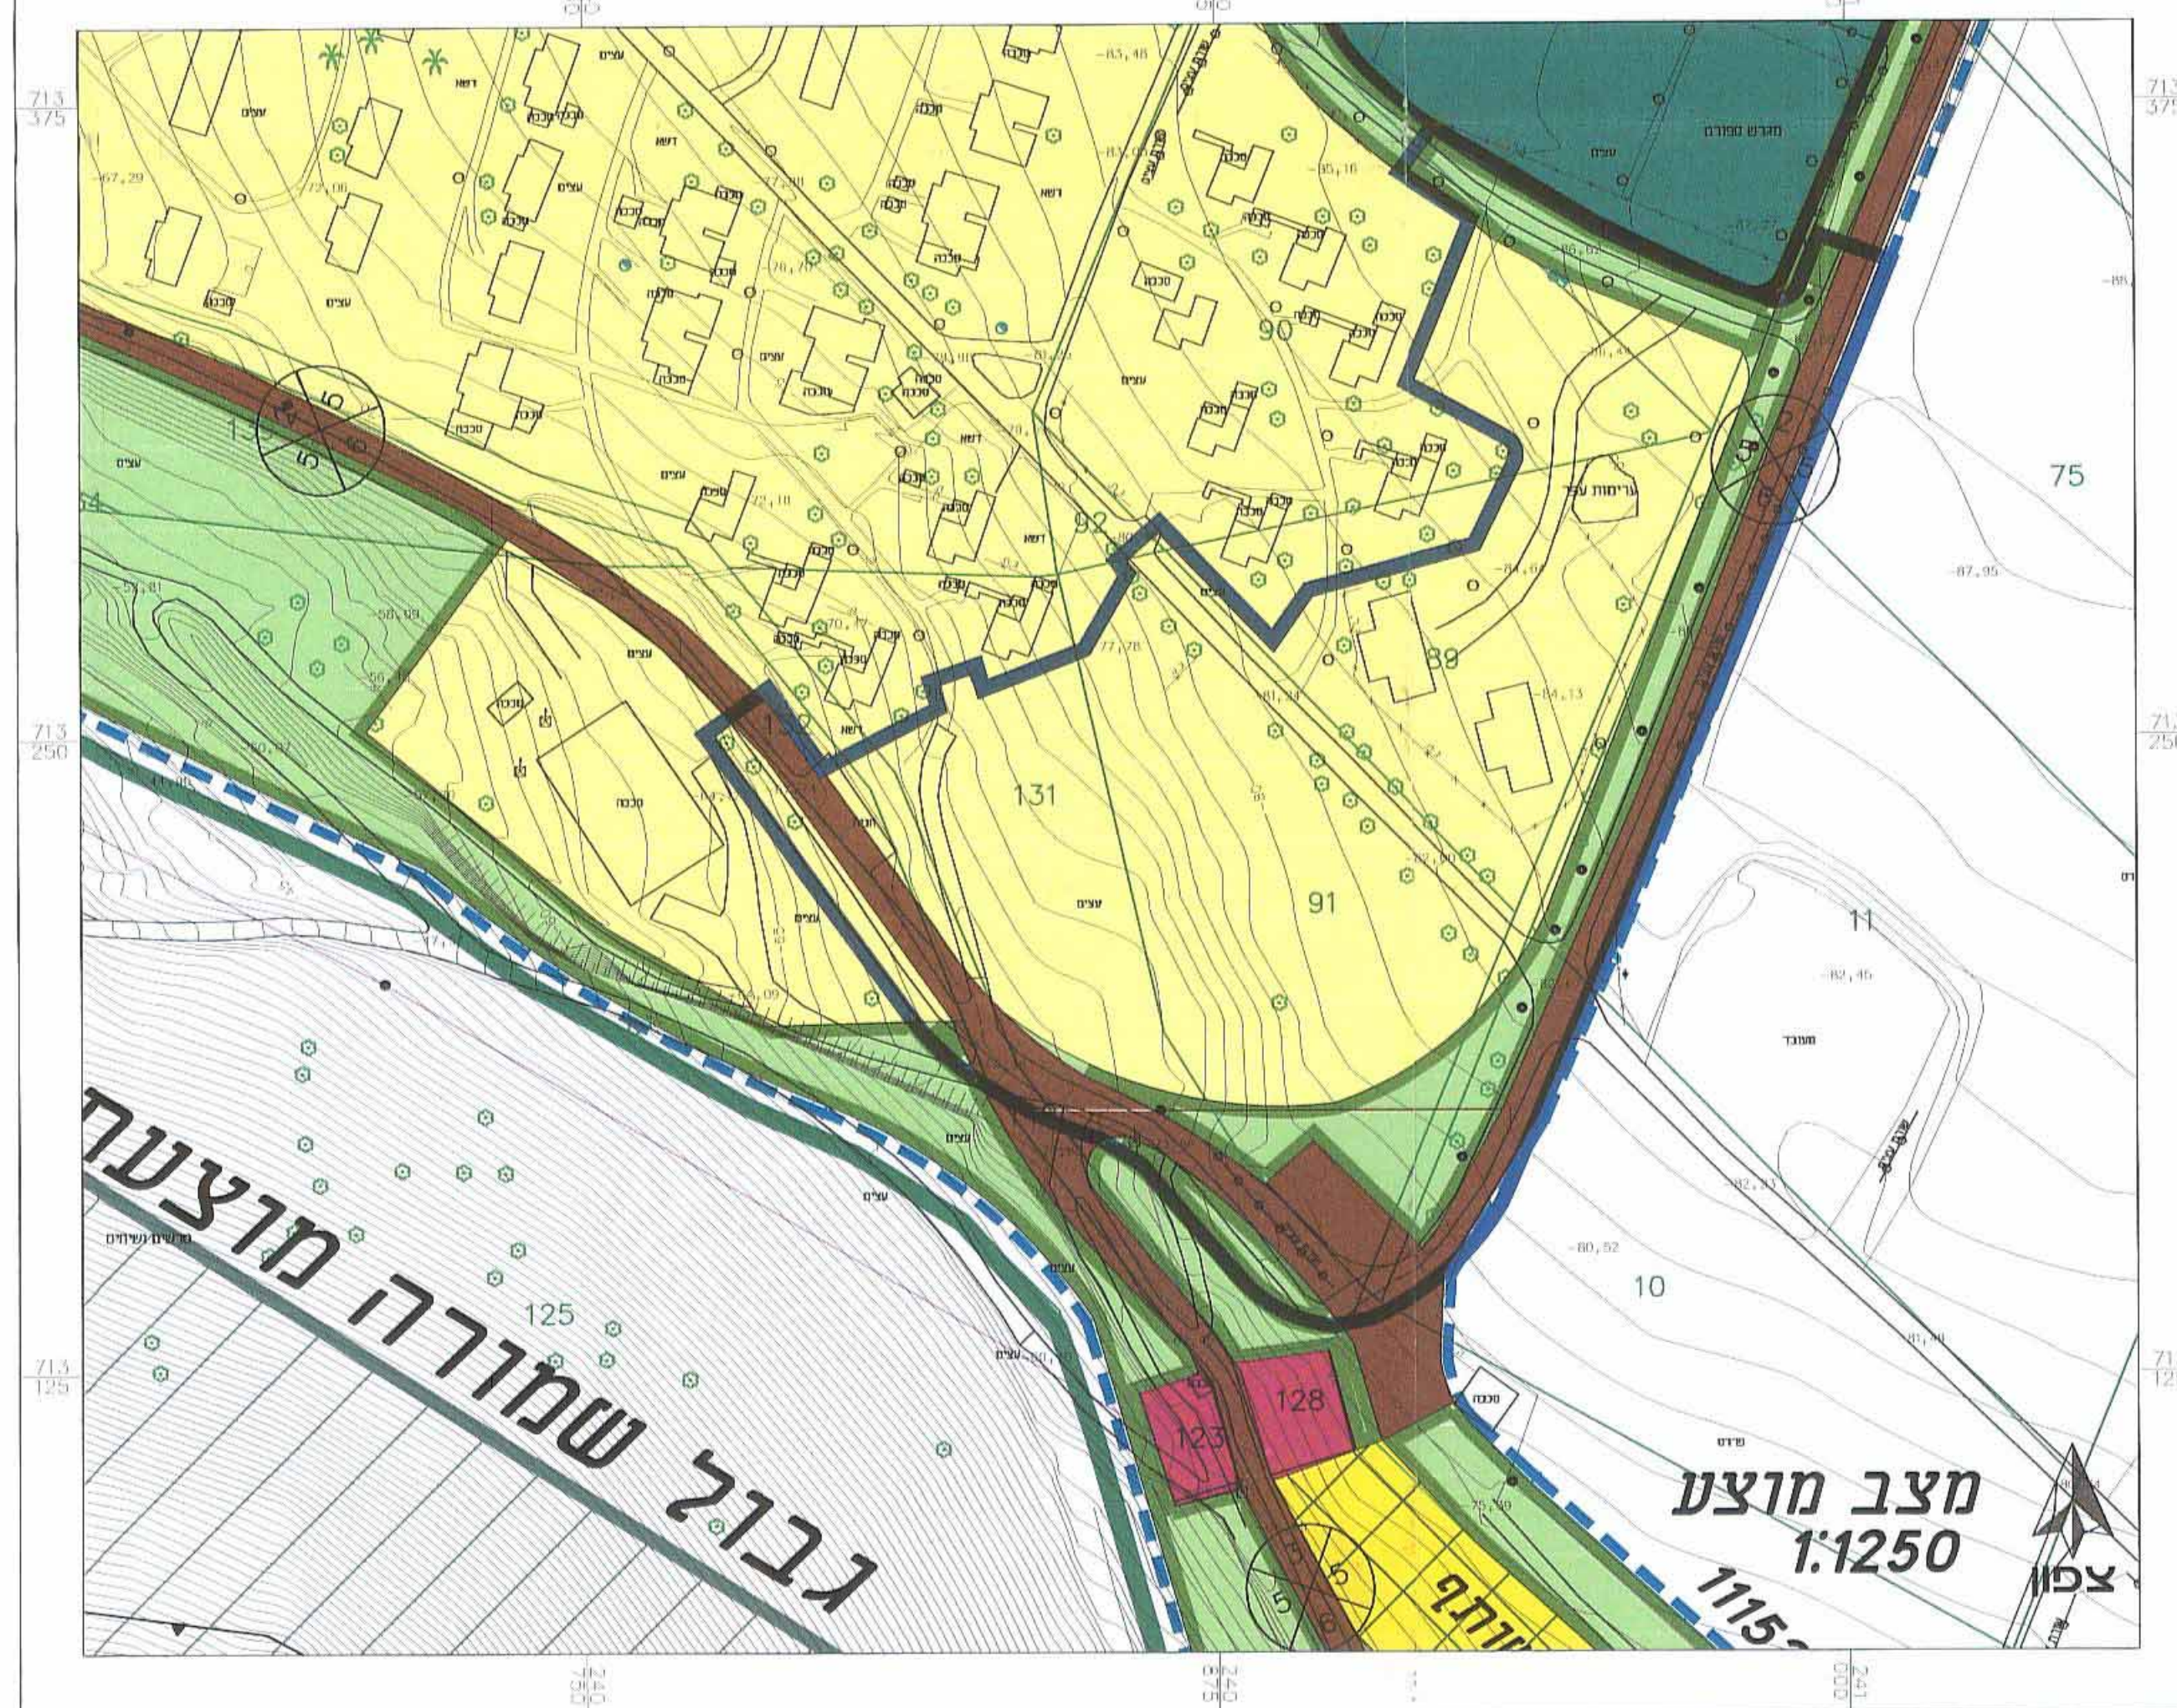

תרשים סביבה

1:5,000 .n.jr

1937  
1937

מרחב תכנון מקומי גליל

תחום שיפוט מוניציפלי - מרא"ן ובלבוע  
תכנית מס'

שינוי לחובות מפורטת : 11152/ג.

# בית - אלפא

**תשריט חלוקה שכונת בנים**

**בעל הקרקע :** מנהל הקרקע ישראלי נרות פילית (בע"מ) זכות בקרקע-קיבוץ בית אלפא)

תל אביב : 04-6533433 :079 04-6533626

QNTY 22.1

UNIT 22.1 : **שטח התכנית**

11250 : שוק חידה

05 7'792 : 7'787

30069- ויזעו "המחנה" בלילה [1987]

04-6444032 :DP9 04-6444036 :70


גושים : חלקות שבתות : חלקי חלקות

| חלקי חניכות                              | חלקות שנימות | גושים |
|------------------------------------------|--------------|-------|
| 10,11,16,75,89-92,<br>94,129,131,132,142 | —            | 23151 |

שבילת אזורים ושטחים :

| טבלת שימושי קרקע – חומצ |              |                |              | טבלת שימושי קרקע – קיים |              |                |              |
|-------------------------|--------------|----------------|--------------|-------------------------|--------------|----------------|--------------|
| עוד                     | שטח<br>בדונם | אחוז<br>התכנית | שטח<br>בדונם | עוד                     | שטח<br>בדונם | אחוז<br>התכנית | שטח<br>בדונם |
| מגורים א'               | 15.0         | 69.87%         | 15.0         | מגורים א'               | 15.0         | 67.87%         | 15.0         |
| שטח פתח                 | 3.8          | 17.19%         | 3.8          | שטח פתח                 | 3.8          | 17.19%         | 3.8          |
| דרכי גישה/מסלול         | 3.3          | 14.93%         | 3.3          | דרכי גישה/מסלול         | 3.3          | 14.93%         | 3.3          |
| שטח תחבנית              | 22.1         | 100%           | 22.1         | שטח תחבנית              | 22.1         | 100%           | 22.1         |

## : אָרַב
 
|                                                                                       |                    |                                                                                       |                            |
|---------------------------------------------------------------------------------------|--------------------|---------------------------------------------------------------------------------------|----------------------------|
|  | מגורים א'          |  | יול תכנית                  |
|  | דרך קיימור/ מאושרת |  | גבול שמורת הטבע            |
|  | שטח פרסי פרוח      |  | יול תכנית מאושרת           |
|                                                                                       |                    |  | שורת סבב מוצעת עפ"י חמ"א 8 |
|                                                                                       |                    |  | יול גוש                    |
|                                                                                       |                    |  | יול חילוק ומספרה           |

[illegible]

מס' הדרך  
שם בנין  
דומה הדרך

אֲנִי מְבַרְכֵם

על ידי התקנת מערכת ההגנה, יבטיח המנהל את

1977-78 : 1977-78

מנחם פרידלנד - ראשון סרטינו - אודישל

H:\taba\900801.balfa\taba alfa\mf2-bnim.dwg

