
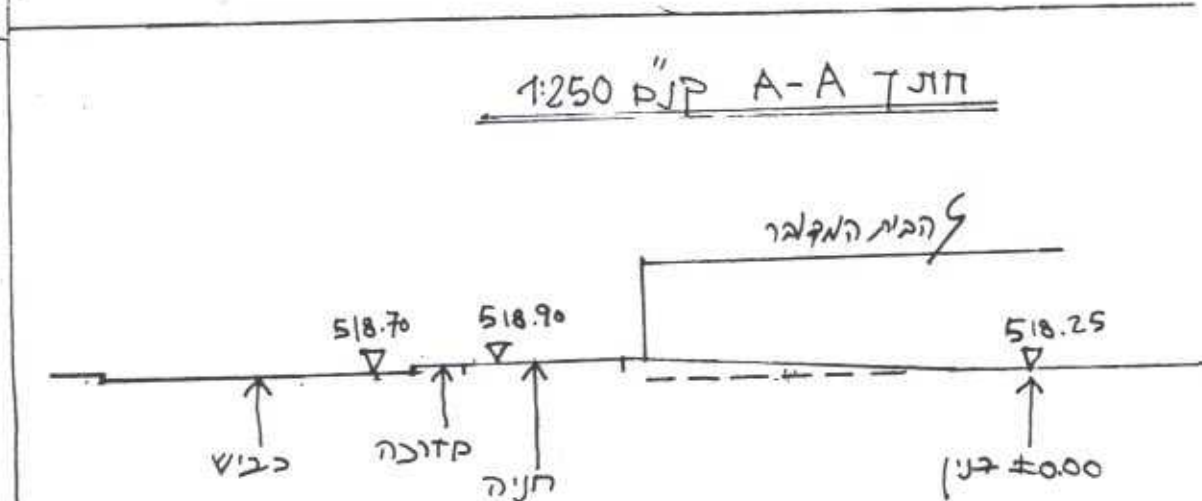
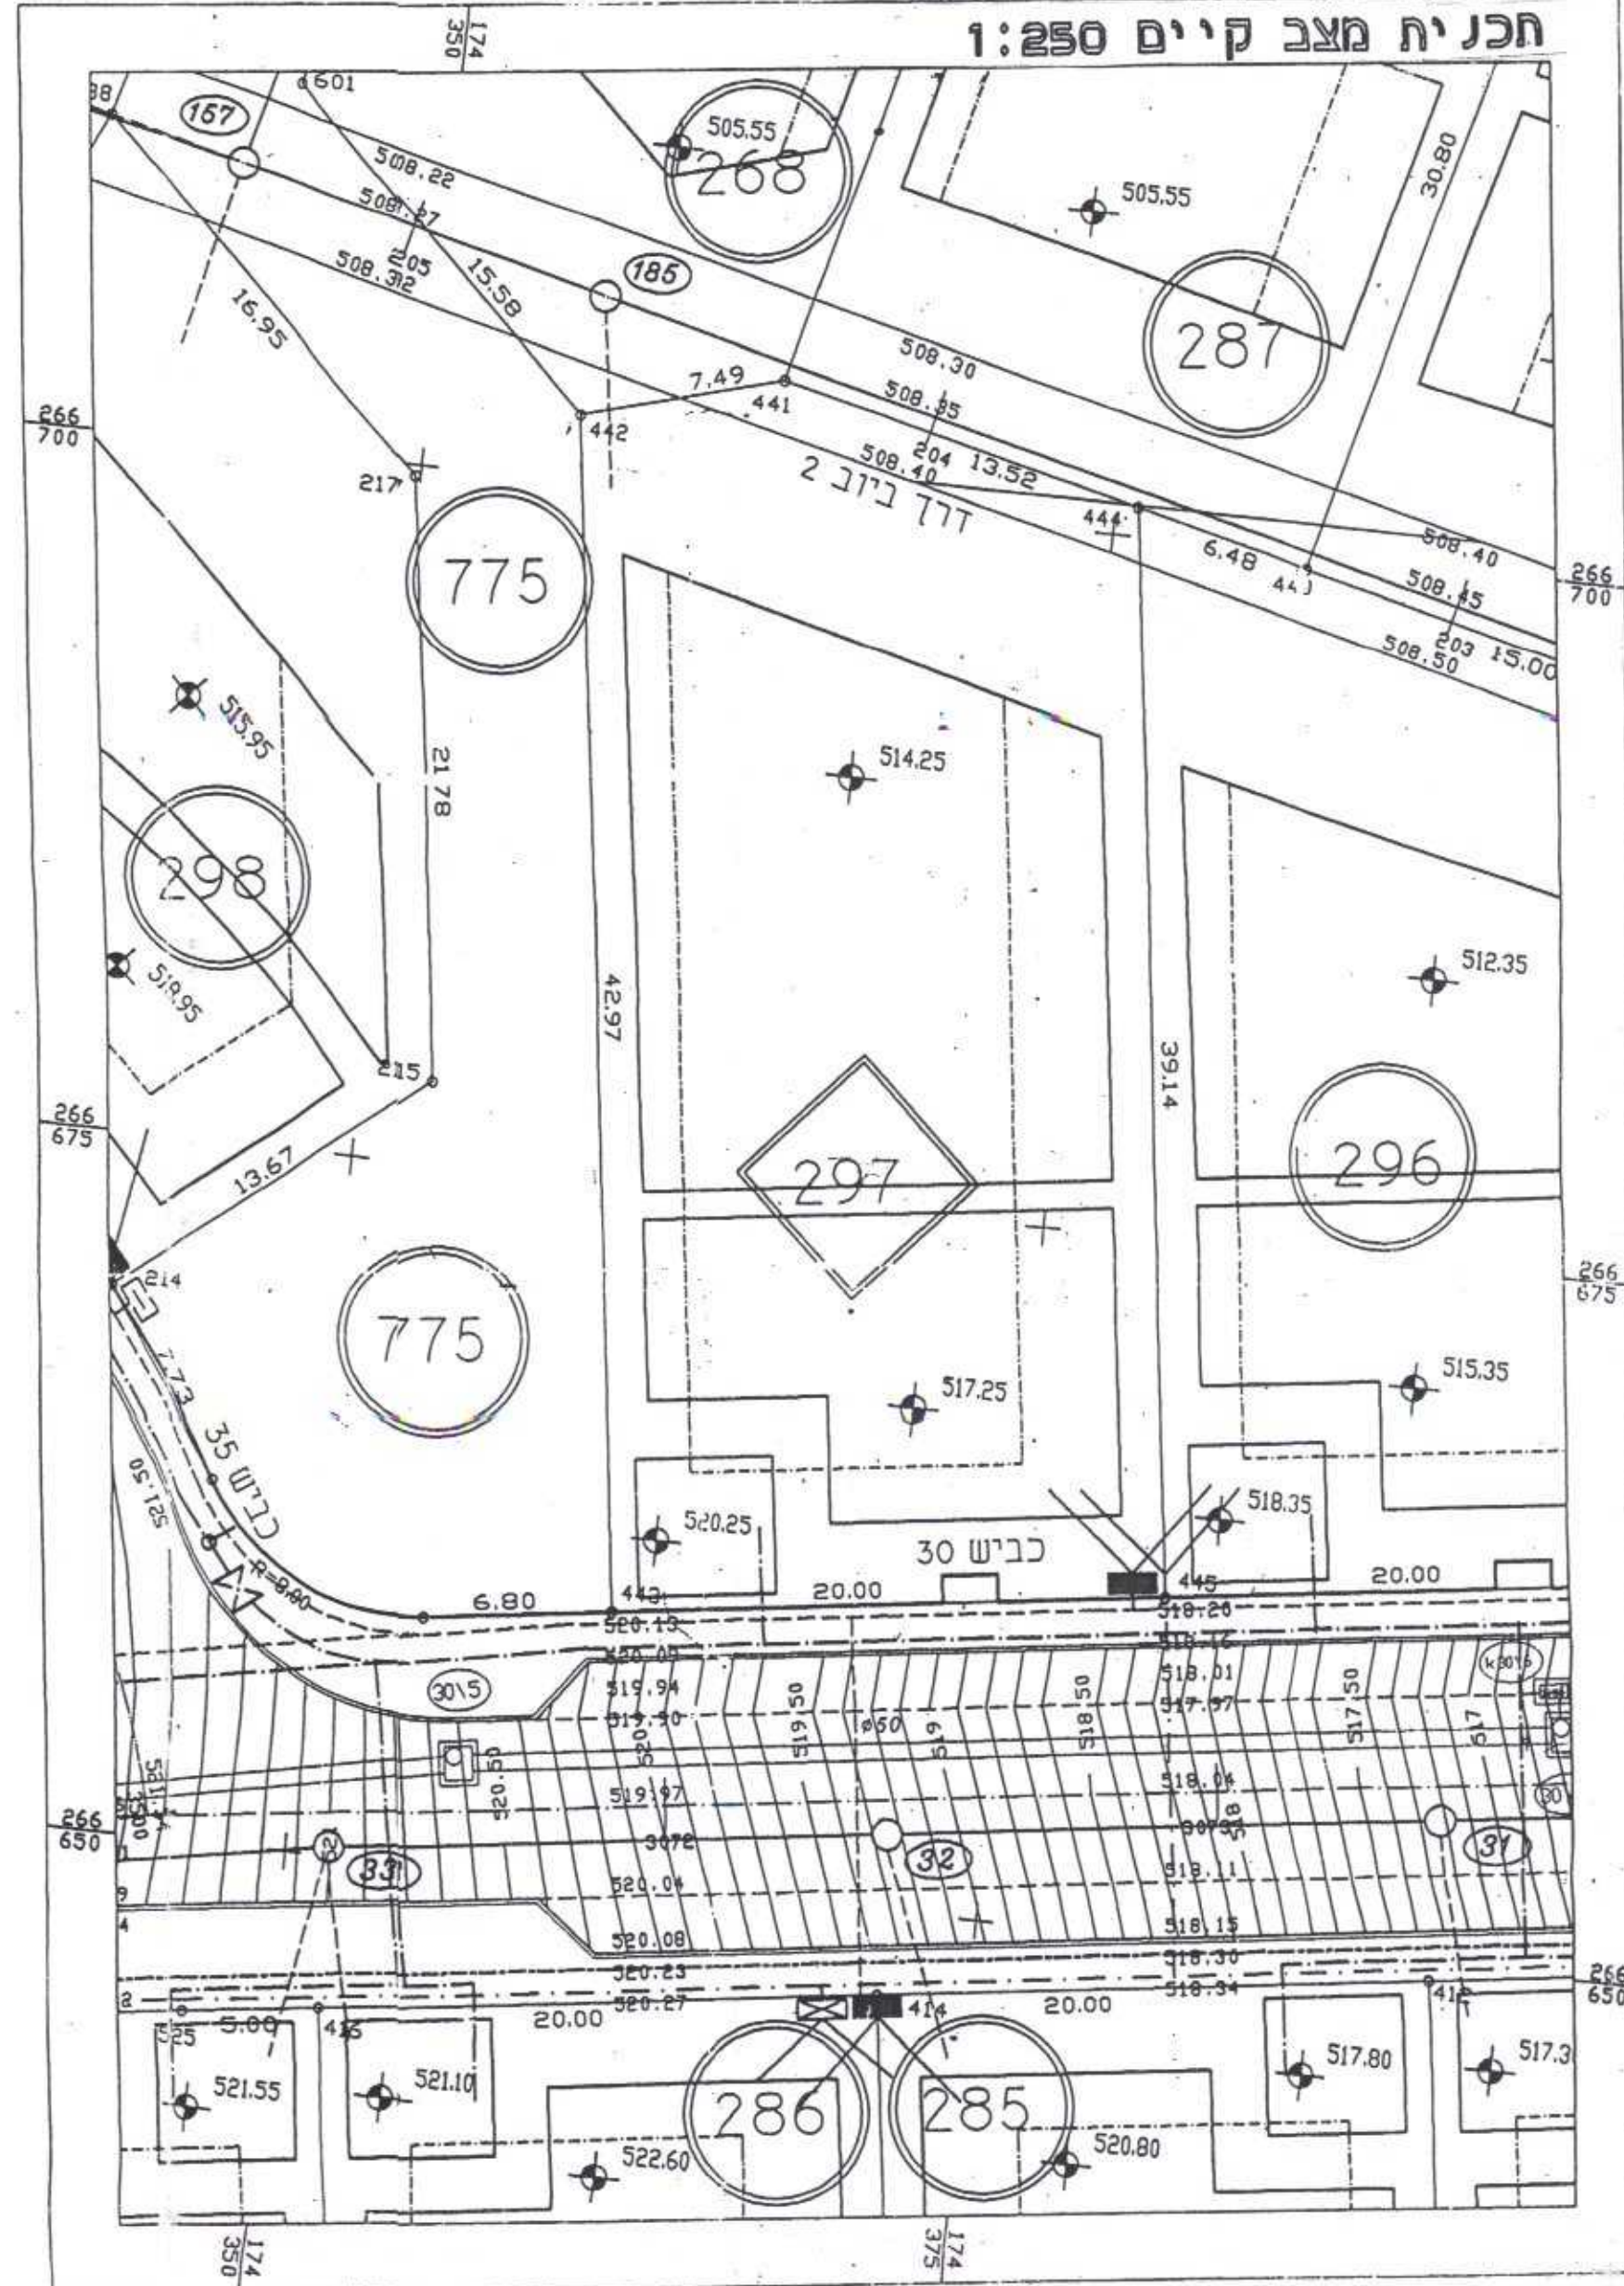


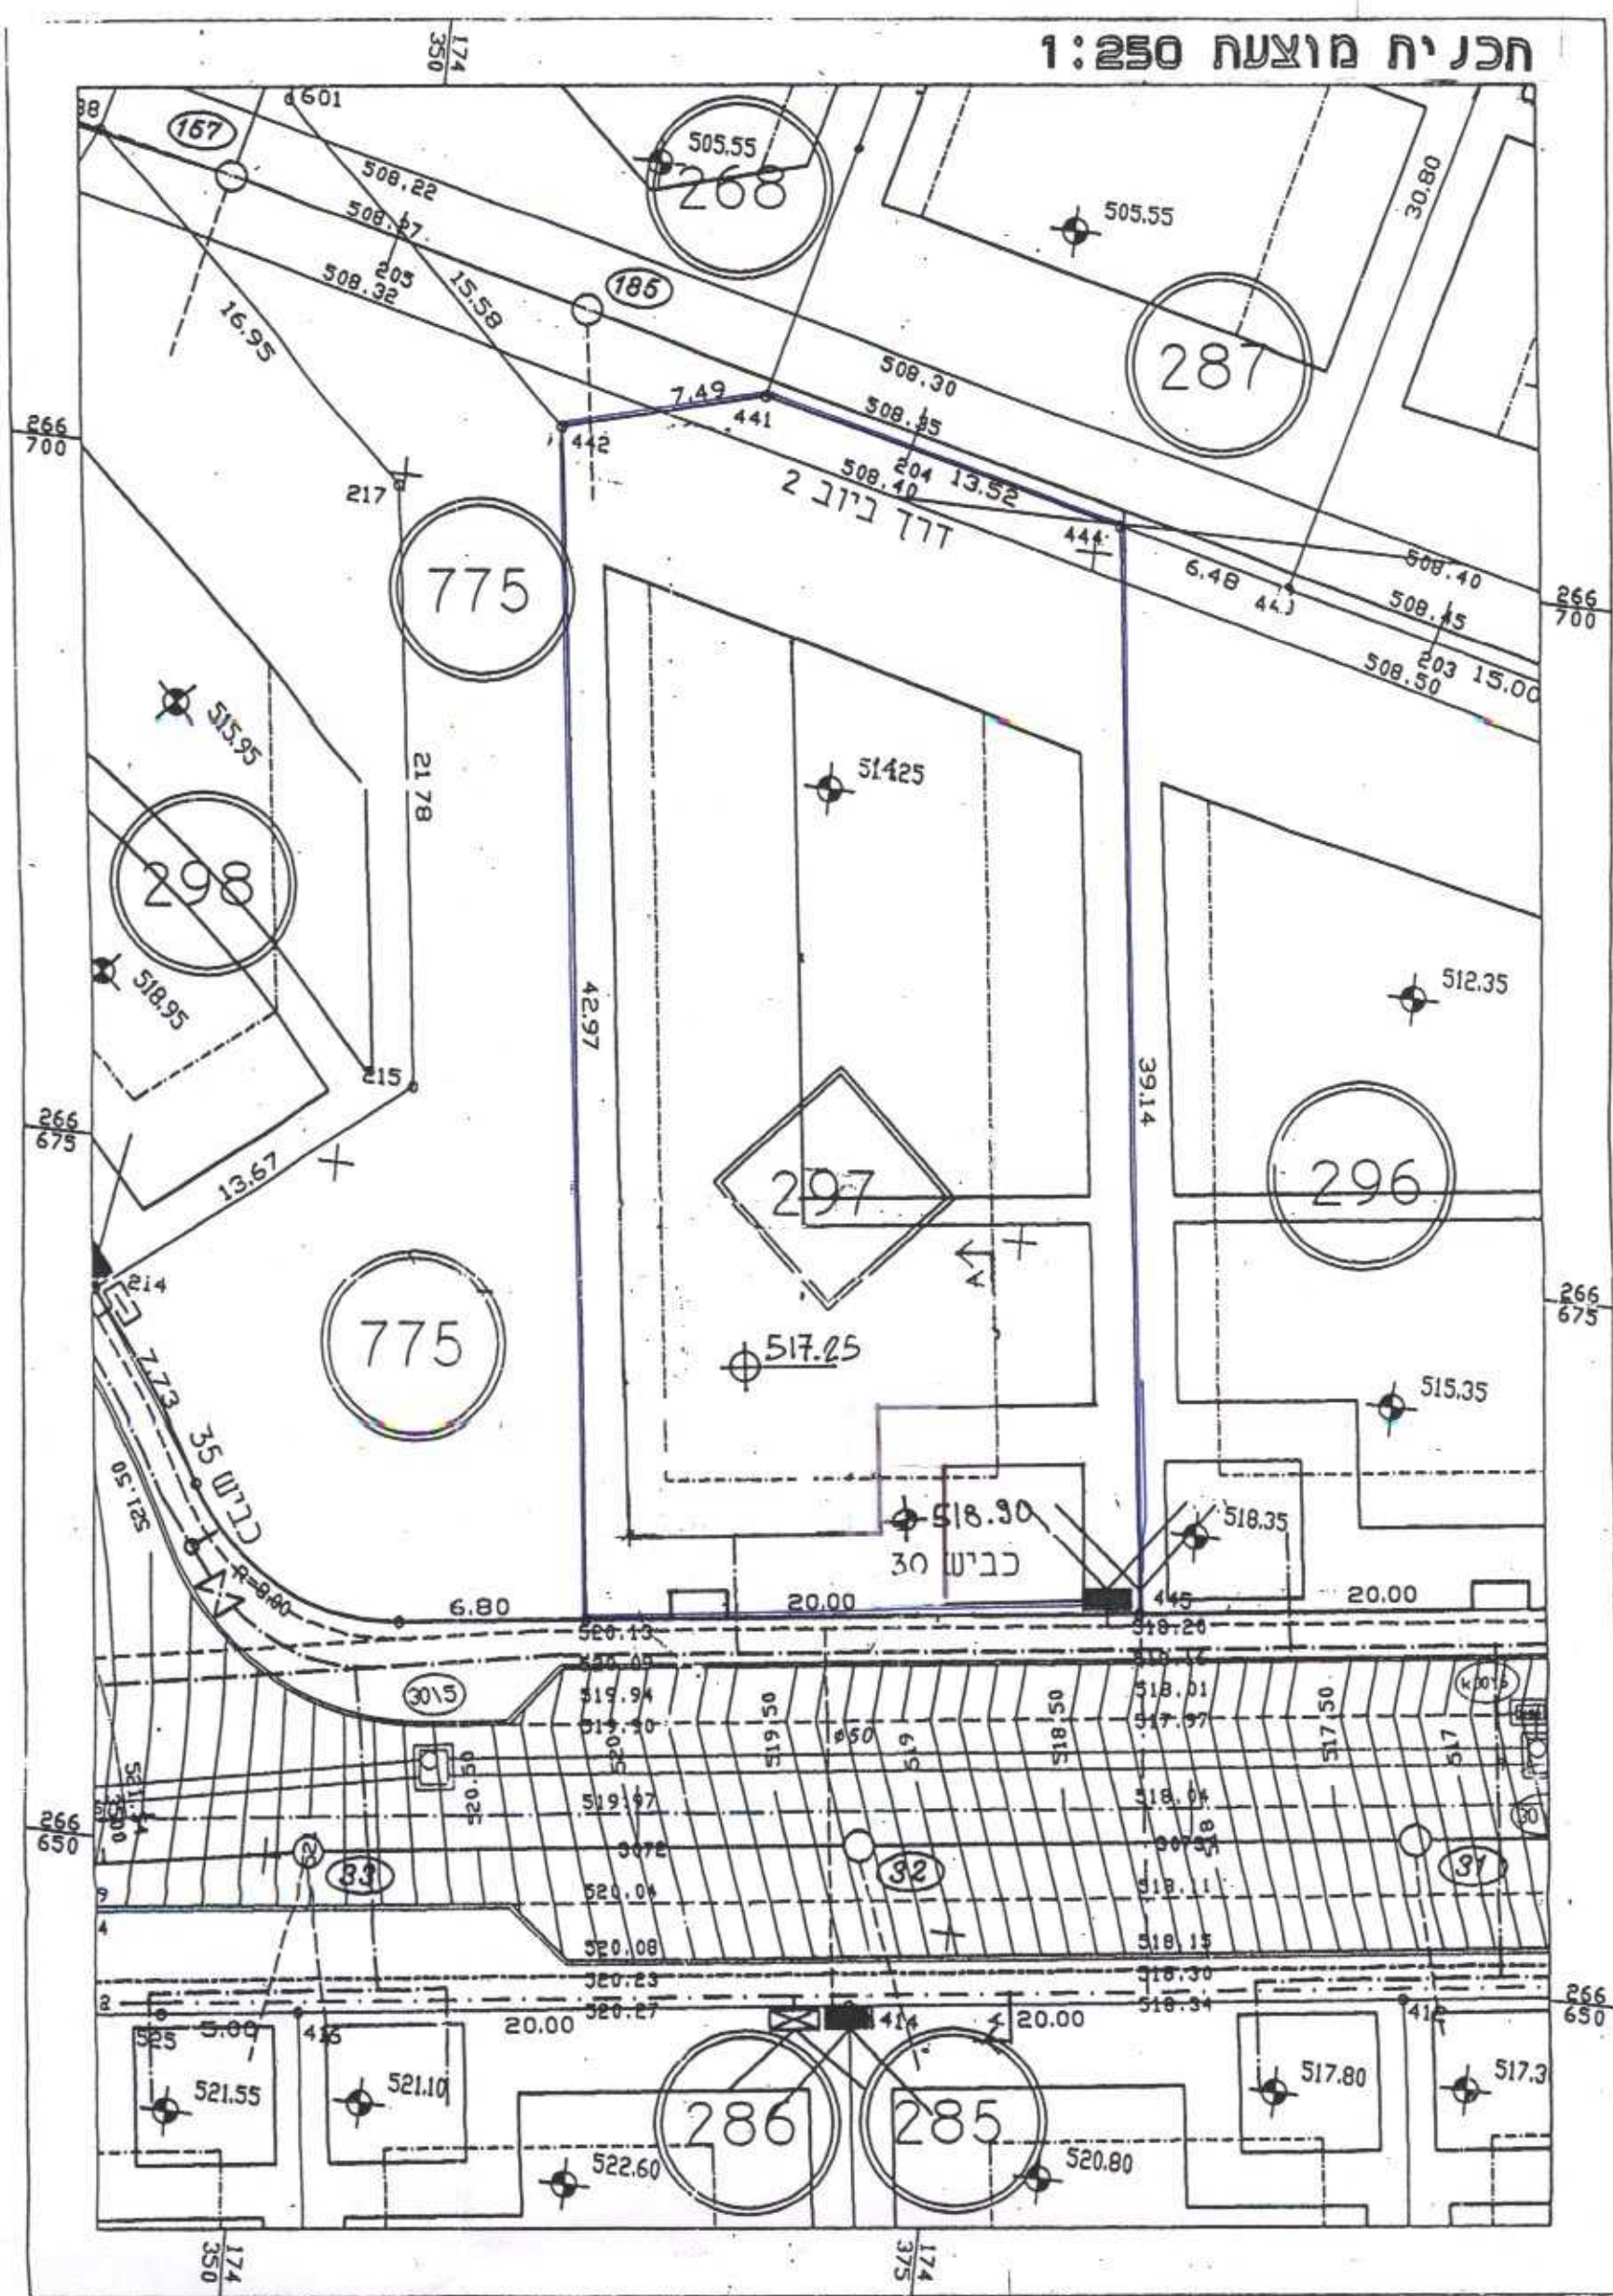

ועדה מקומית מעלה הגליל
אישור תוכנית מס' 5458
הועדה המקומית החליטה לאשר את התכנית
בשיעור מס' 7/2005 ביום 21.10.05

חוק התכנון והבנייה תשכ"ח 1985
מחוז הצפון - נפת עכו
מרחב תכנון מקומי: מעלה הגליל
תכנית כפר ורדים - שלב ב' מס' 5458/21/05
המהווה שינוי לתכנית בינוי שלב ו'
תכנית בינוי מס'
שנערכה ואושרה עפ"י תכנית מס' ג/במ/175 ג/במ/277
מחוז השינוי: העברצת החניה לפינת המגרש הגובל עם מגרש 296

גוש :	חלקה :	מגרש :
18411	7	297

בעל הקרקע : מנהל מקרקעי ישראל
מחוז הצפון נצרה עליה, טל. 04-6536211, פקס. 04-6560121
יזמים: משפחת גצלר שלמה ובתיה
רח' הסלב 30 חיפה מיקוד 54790, טל. 04-6263636
רשות מוניציפלית : מו"מ כפר ורדים
מיקוד 25147, טל. 04-9977142, פקס. 04-9979131
עורך התכנית:
נוטי רינה - אדריכלים ת.ד. 226 יובלים ד.נ. משגב 20142
טל. 04-9991214, פקס. 04-9990065

10-10-2005
נתקבל

מקרא:

גבול מגרש
קו בנין
ממלס בניה בית מחוכן
מספר מגרש

הודעה על אישור תוכנית מס' 5458
פרסומה בילקוט הפרסומים מס' 5458
מיום 17.11.2005 עימ' 508

9.10.05

הודעה על אישור תוכנית מס' 5458
פרסומה בילקוט הפרסומים מס' 5458
מיום 17.11.2005 עימ' 508