

מחוז הצפון מרחב תכנון מקומי הגליל המרכזי

נוכחיות חסי 12707/1

נפה: עכו

המועצה שינוי יעודי מש 9 פ לאזור מסחר, חוספון לתוכנית חסי 12707/1 - 2000/1

תחום שיפוט מיניציפאלי: מ.מ. ירכא

בעל הקרקע: מולא אימן ת.ז: 34085357 ירנא מל: 051568849

היוזם: מולא אימן ת.ז: 34085357 ירנא מל: 051568849

המתכנן: האדריכל חוזה חטון כפר אבו-סנאן
מט' (מיון) 80098 מל: 9996163-04 ת.ז. 586

מודד מוסמך: אחסאן מולא מוזנס ומודד חוסמך ד.מ. 941

שטח התכנית: 3.320 דונם

ק"מ: 1:1250


12707
הודעה על אישור תכנית מס' 545
מרטשה בילקוט הפרסומים מס' 81105
מיום

שם	מלכא	ת.ז. חתונה
שם	מלכא	55

שם	חטון מרזוק	ארכיטקטורה - תנועה	מס' 80098
שם	חטון מרזוק	ארכיטקטורה - תנועה	מס' 80098
שם	חטון מרזוק	ארכיטקטורה - תנועה	מס' 80098
שם	חטון מרזוק	ארכיטקטורה - תנועה	מס' 80098

משרד הפנים - מחוז הצפון
חוק התכנון והבניה תשכ"ח 1965
אישור תכנית מס' 12707
הועדת המחוקקת לתכנון ובניה החליטה
ביום 25.7.05 לאשר את התכנית
בתיכנון

מצב מוצע קנ"מ 1:1250

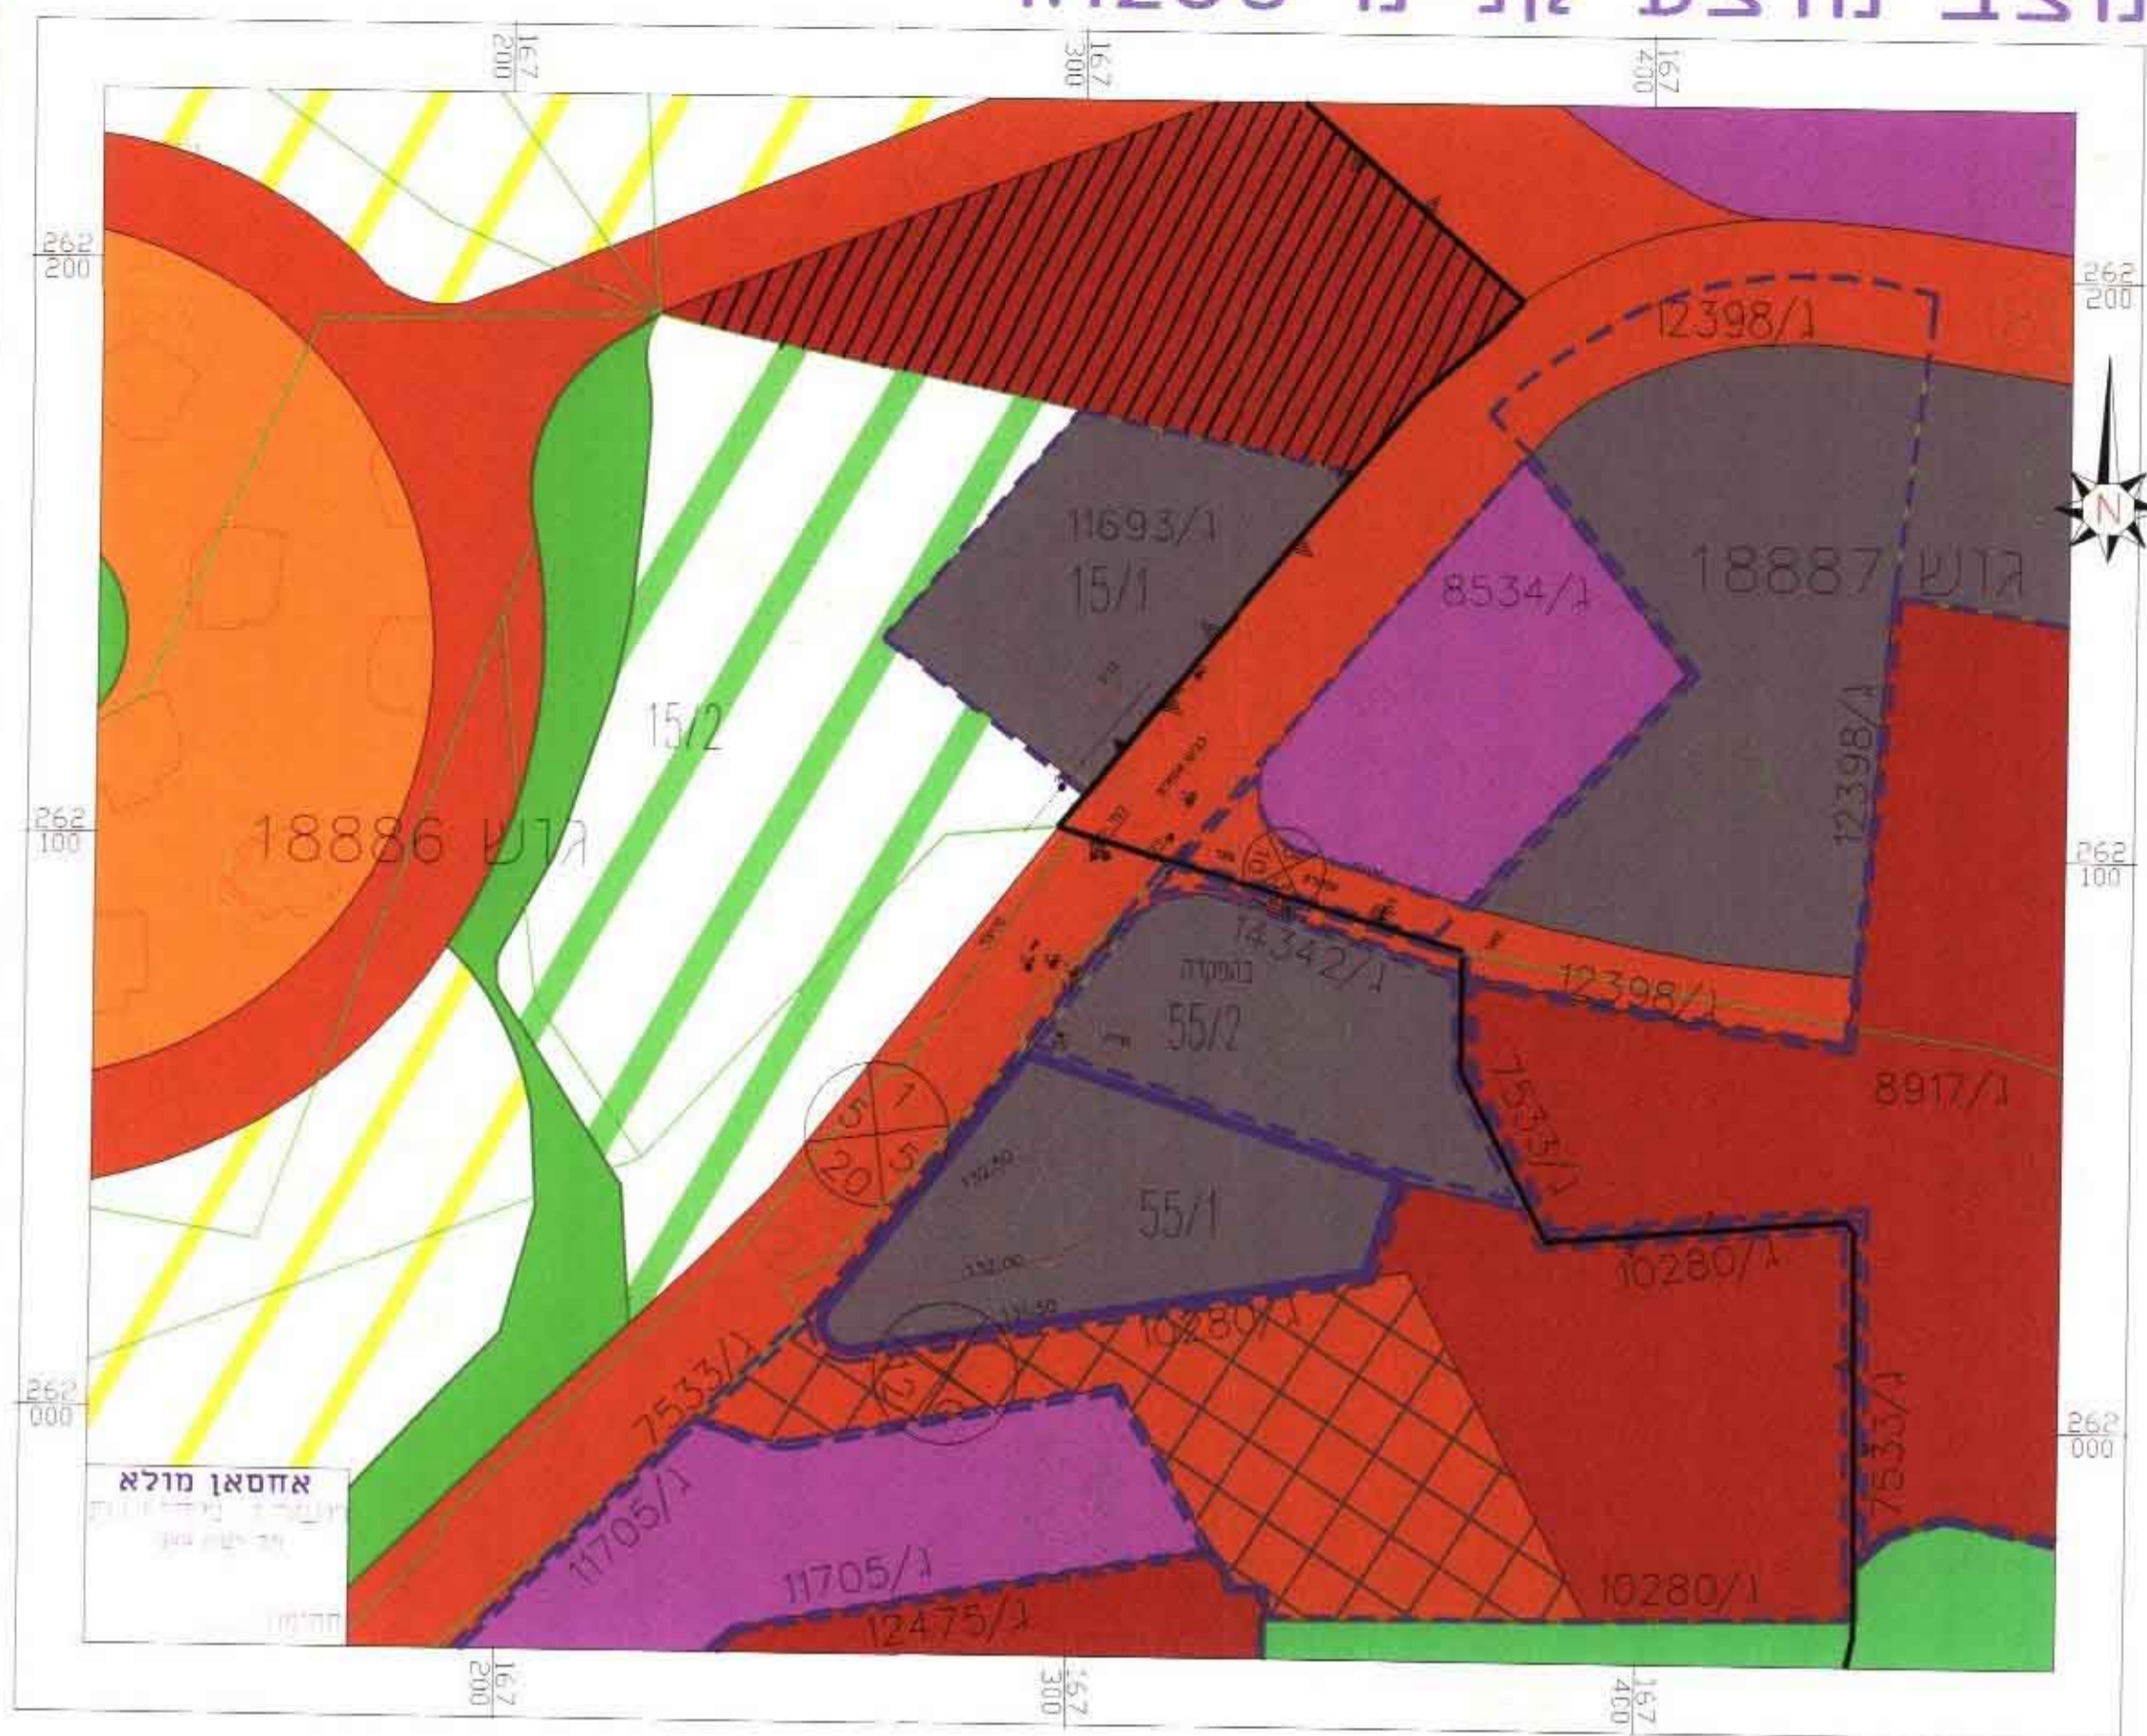

מקרא גוונים וסימונים:



- גבול תנועת מוצעת
- גבול ועדות מחלה
- גבול גוש
- גבול וולקה
- סוגים
- מגורים
- עמדת לרזיני ציבור
- שטח ספון ט
- אזור תעשייה
- חגורים
- שירותים ושמוניות
- כביש קיים
- שטח חקלאי
- זמנית עתידית
- נזילה ציבורית
- בנין קיים
- חבנה להריטה

חסי הדרך
או בלתי
לחסי הדרך


ריכוז שטחים

איזור	מצב קיים	מצב מוצע
מסחר	0.00%	2.320
שפן	100.00%	3.320
נהיג	100.00%	3.320

תאריך

הכנה	28.06.2001
עדינות 1	13.10.2004
עדינות 2	
עדינות 3	

מצב קיים קנ"מ 1:1250

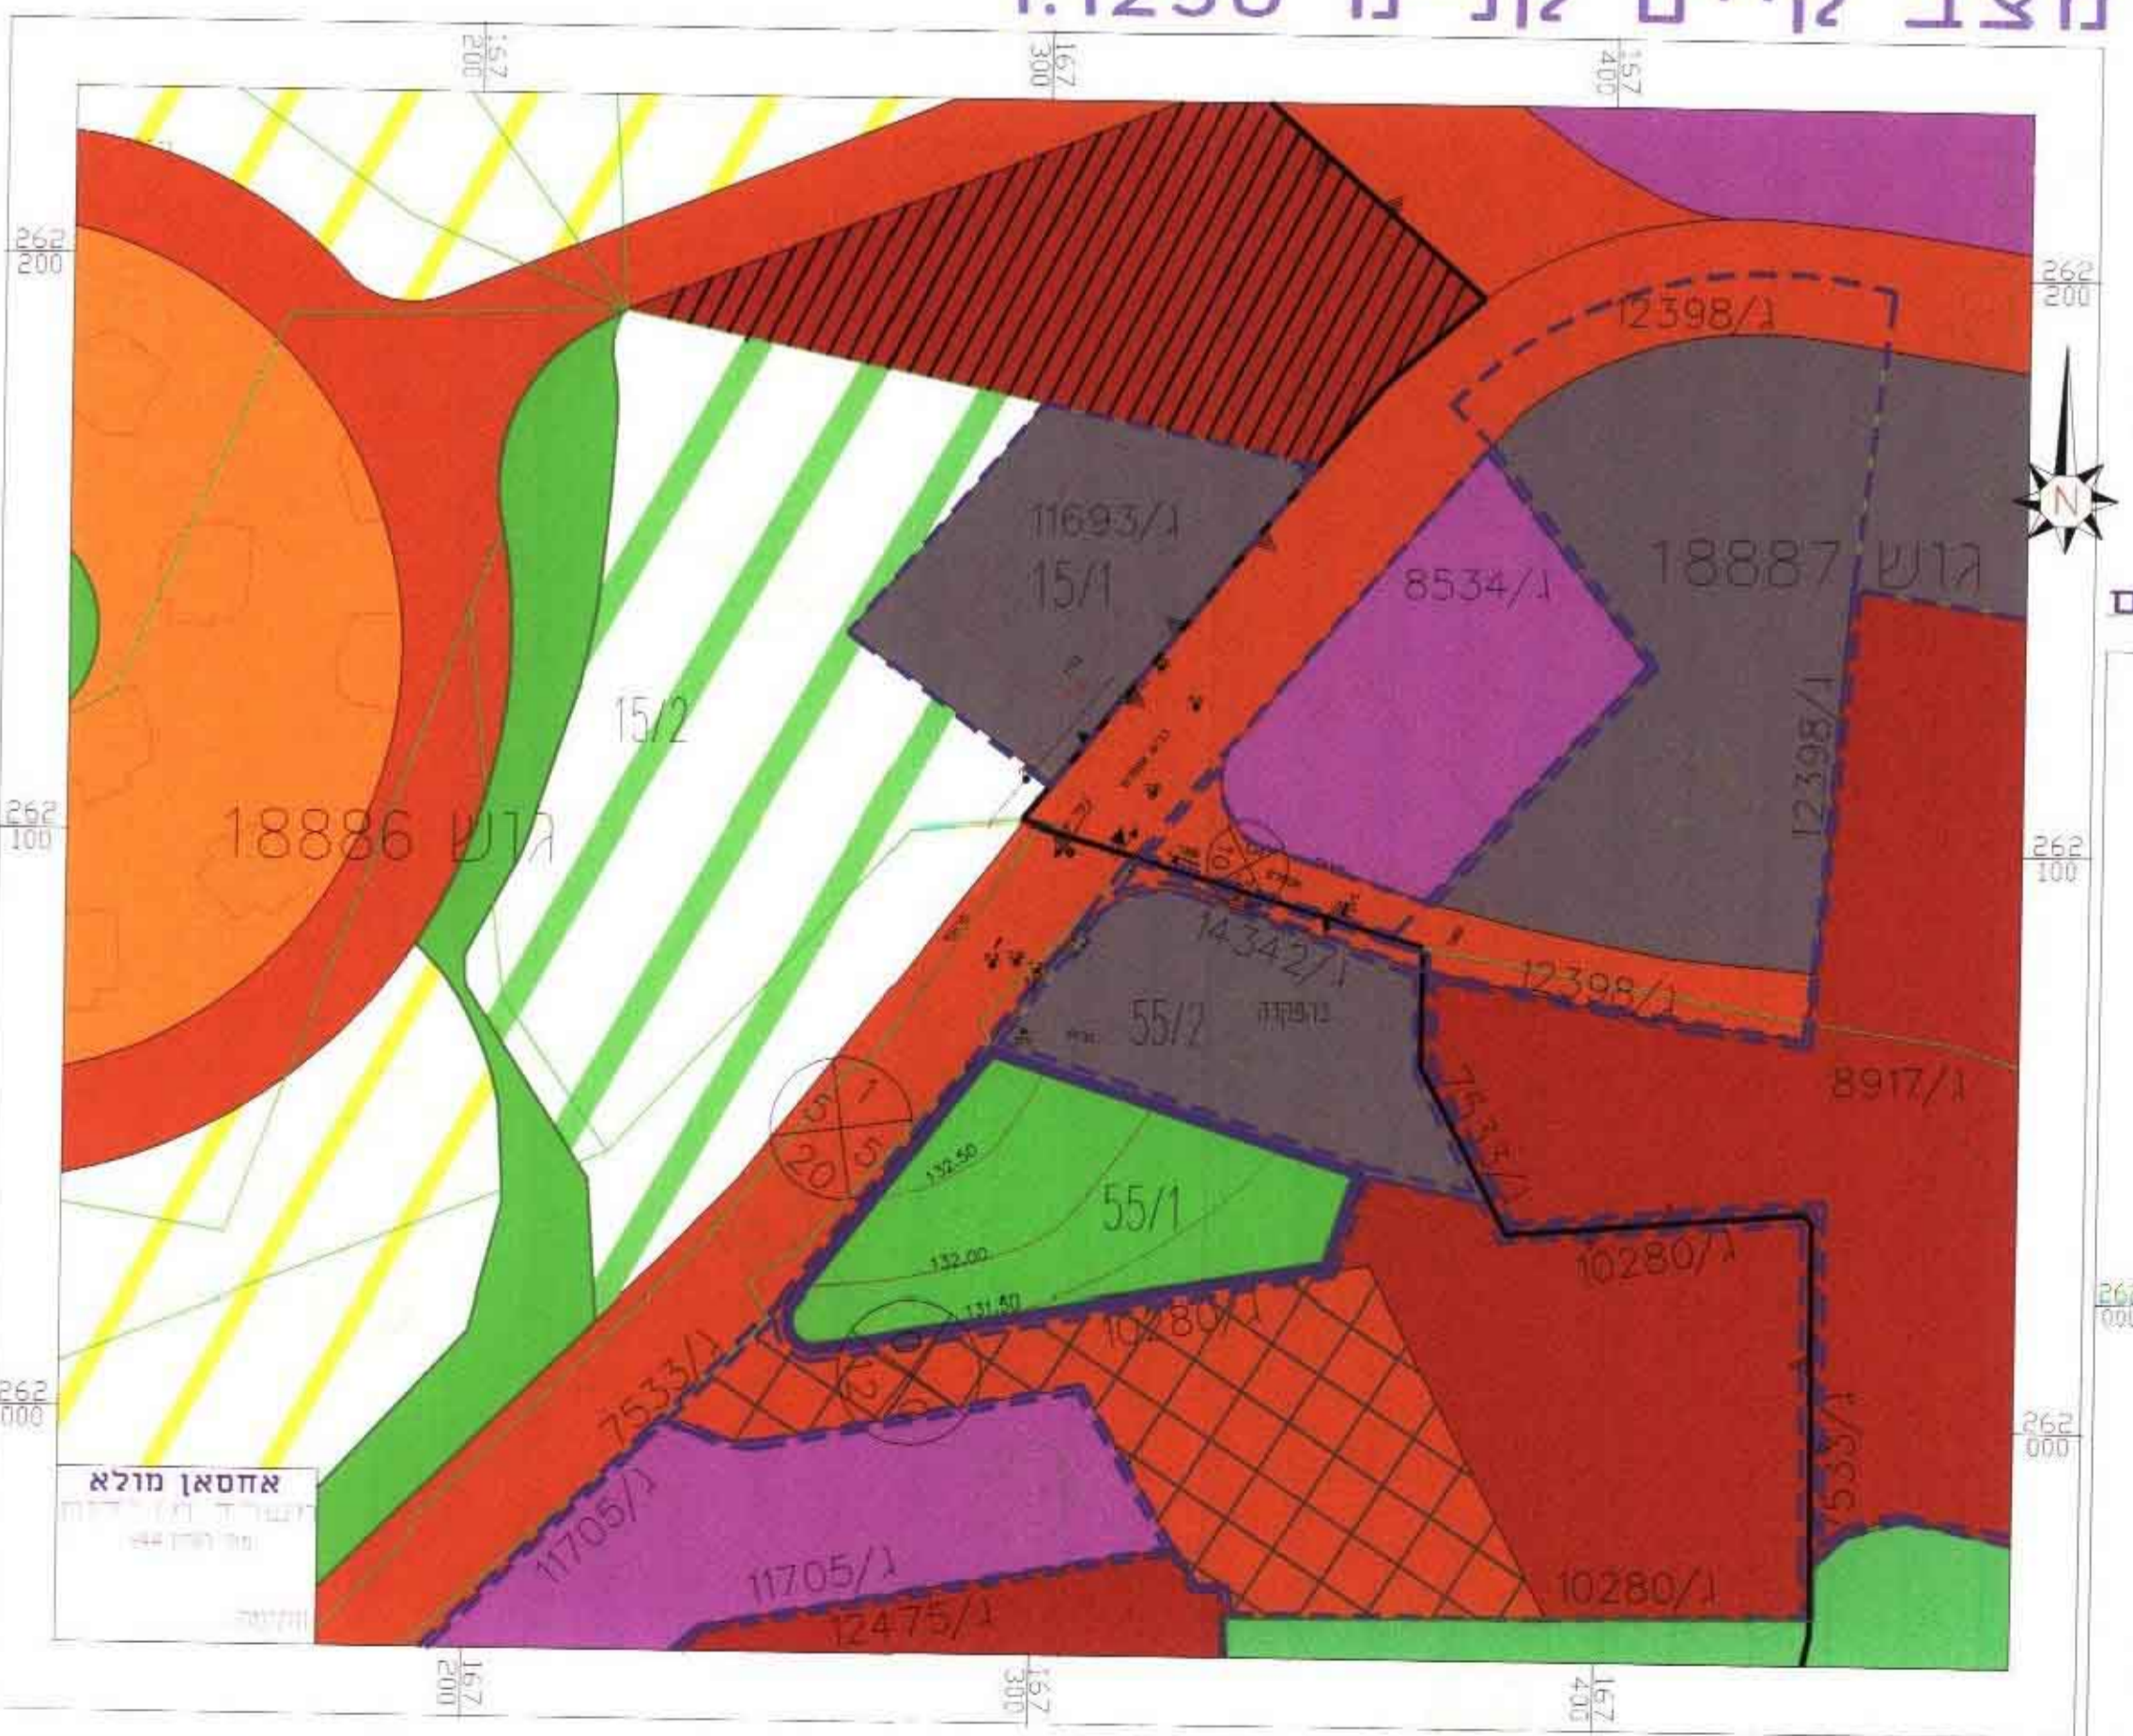

תרשים סביבה קנ"מ 1:10000



תרשים סביבה קנ"מ 1:2500

