

מרצב תכנ

תכנית מס' ג\14702

בעלי הקרקע : מועצה מקומית דיר אל-אסד טל: 04-9886655 פקס: 04-9989591 מיקוד 20188

פאָרס מוסאָ ת.ז. 053099834 מ.ד. 347 דיר אל-אסד מיקוד 20188 טל: 050-373973

ופרטיים

ייוזם התכנית : פארס מוסא ת.ז. 053099834 ת.ד. 347 דיר אל-אסד מיקוד 20188

עורך ומגיש התכנית : אברהם דווירי - אדריכל מ.ר. 38095
 ת.ד. 10737 נצרת 16410 טל: 04-6576387 פקס: 04-6461896
 ** E - mail : Dweiry@zahav.net.il **

מס' יח"ד : 46 יח"ד

שטח התכנית : 17.293 דונם (מדידה גרפית)

קנ"ח : 1:1250

גוש	חלקי חלקות
18818	78,60,59,38,36

גושים וחלקות :

13/04/2005 : תאריך עידכון - 3 01/04/2004 : תאריך הכנת התכנית

25/01/2005 : תאריך עידכון - 1

20/02/2005 : תאריך עידכון - 2

מקרא

מקרא						ייעוד קרקע		מצב קיים		מצב מוצע	
אזור מגורים א'		-----		-----		-----		-----		-----	
שצ"פ		-----		-----		-----		-----		-----	
אזור חקלאי		-----		-----		-----		-----		-----	
דרך קיימת או מאושרת		-----		-----		-----		-----		-----	
דרך מוצעת או הרחבת דרך		-----		-----		-----		-----		-----	
סחיכ		-----		-----		-----		-----		-----	

גבול תחנית	
גבול תכנית מאושרת	
גבול תחום שפוט	
מסי חדרך מרווחים קדמיים מינימליים רוחב חדרך	
גבול ומספר חלקה רשומה	
גבול גוש	
גבול ומספר מגרש מוצע	
תמ"א - 8	
מבנה להריסה	

חתימות

דו"ר יורי ב. אברמוביץ
ארכיטקט ובעל חברה
11411 תל אביב
אר. תל 03-6576387
פקס 03-6576387

עדה מסומית


עורך/מסית התוכנית

14702
הודעה על הפקדת תכנית מס.
מורסמה בילקוט הפרסומים 21.
מיום


משרד הפנים מחוז הצפון
חוק התכנון והבניה תשכ"ב
1965
14702 K
הפקדת תכנית מס.
הועדה המחוזית לתכנון ובניה החליטה
ביום 05/10/65 להפקיד את התכנית.
יו"ר הוועדה המחוזית

להפקדה


E:\WORK\597\DES-01.DWG WORK NO. 597

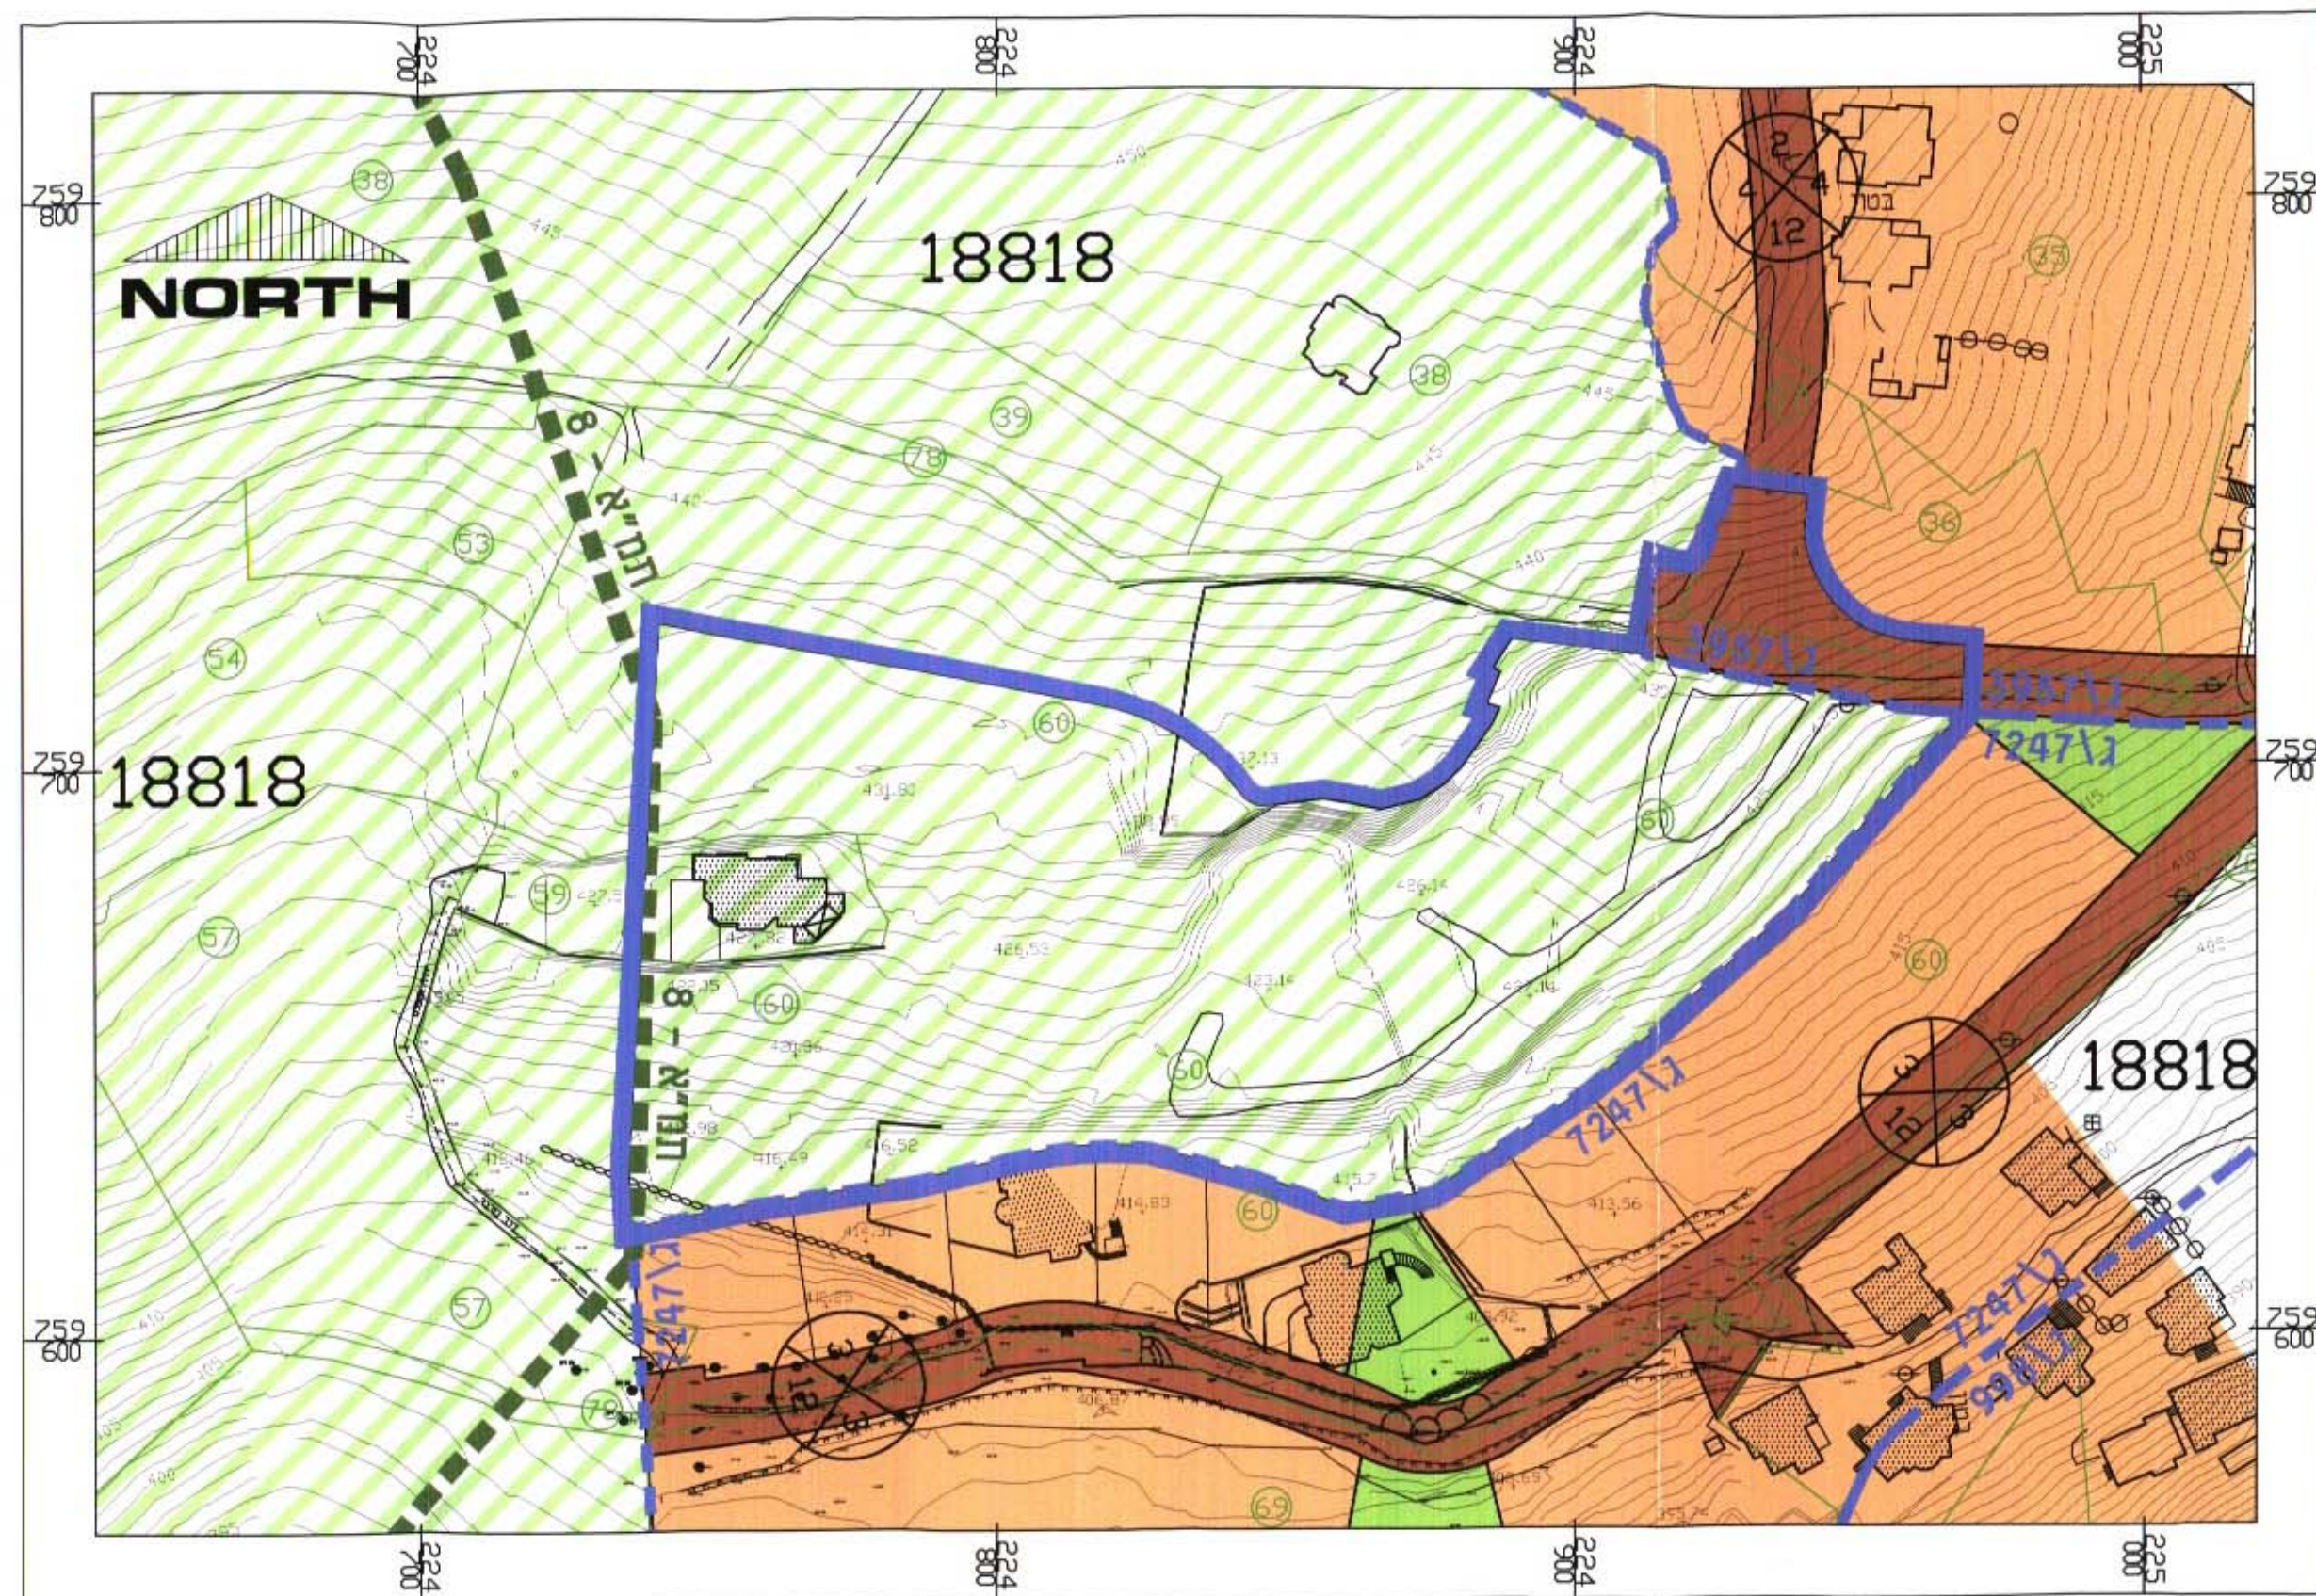


תוכנית מצב קיים קנ"ח: 1250:1

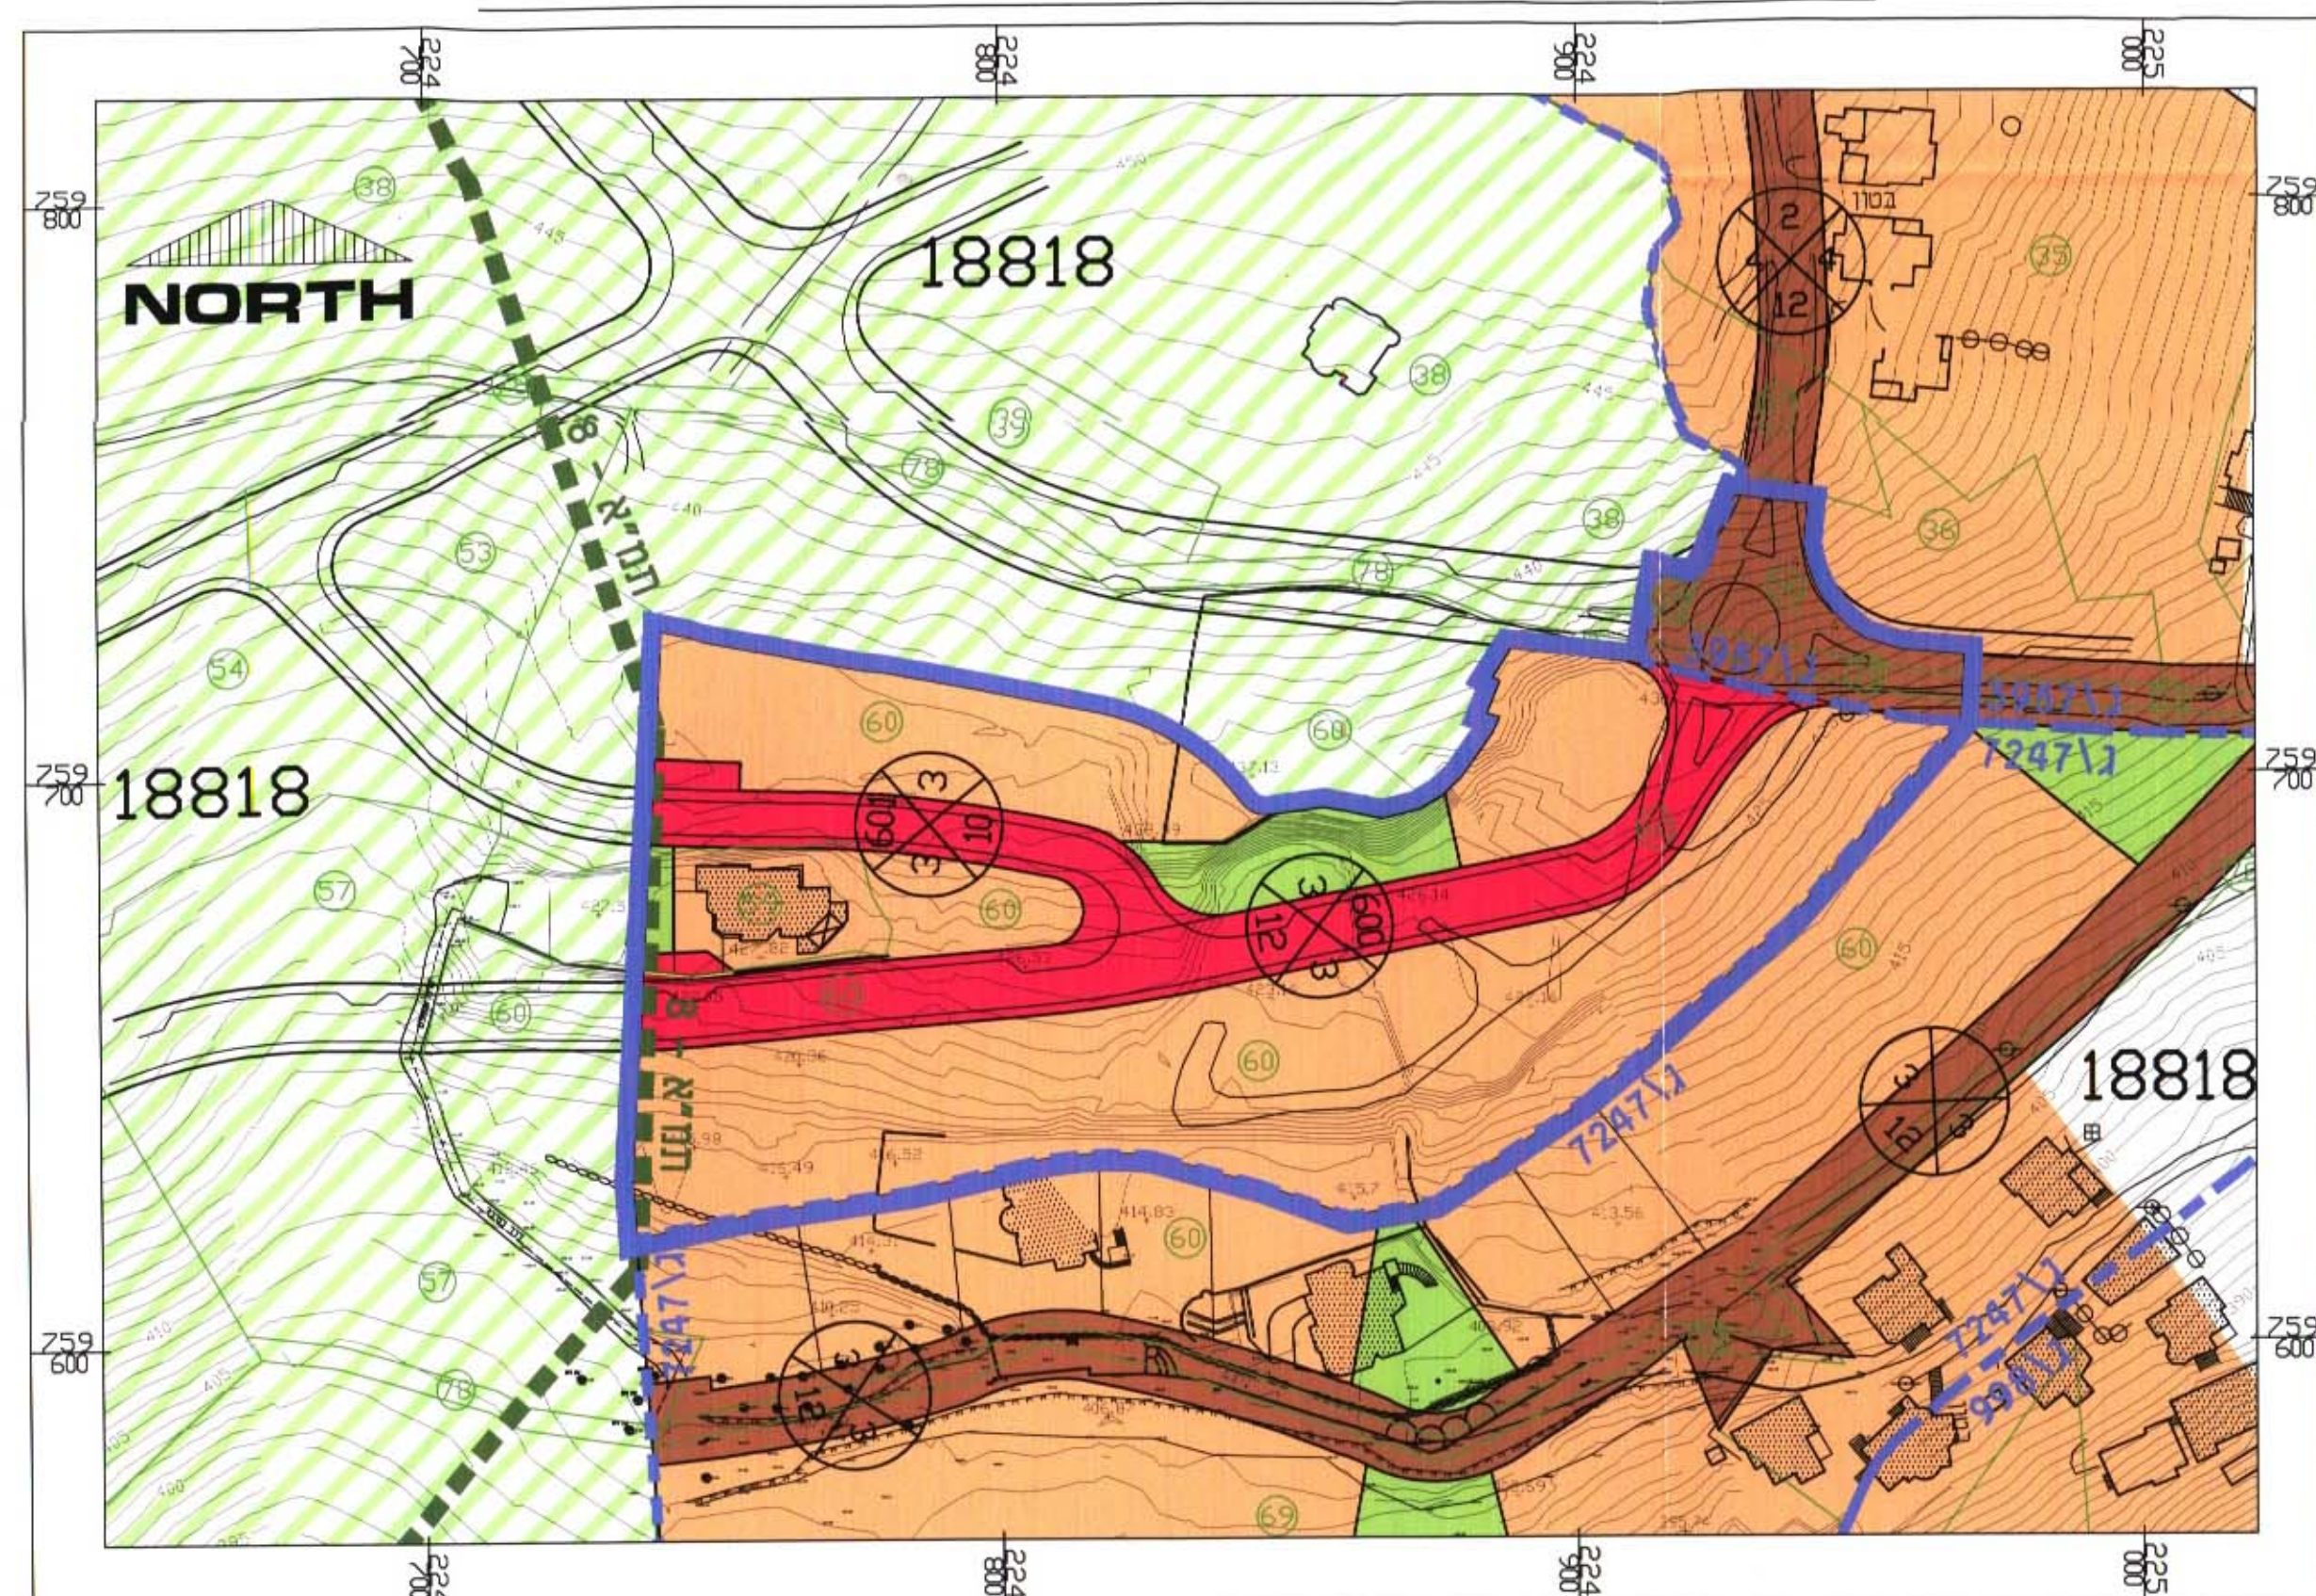

תוכנית מצב מוצע קנ"ח: 1:1250

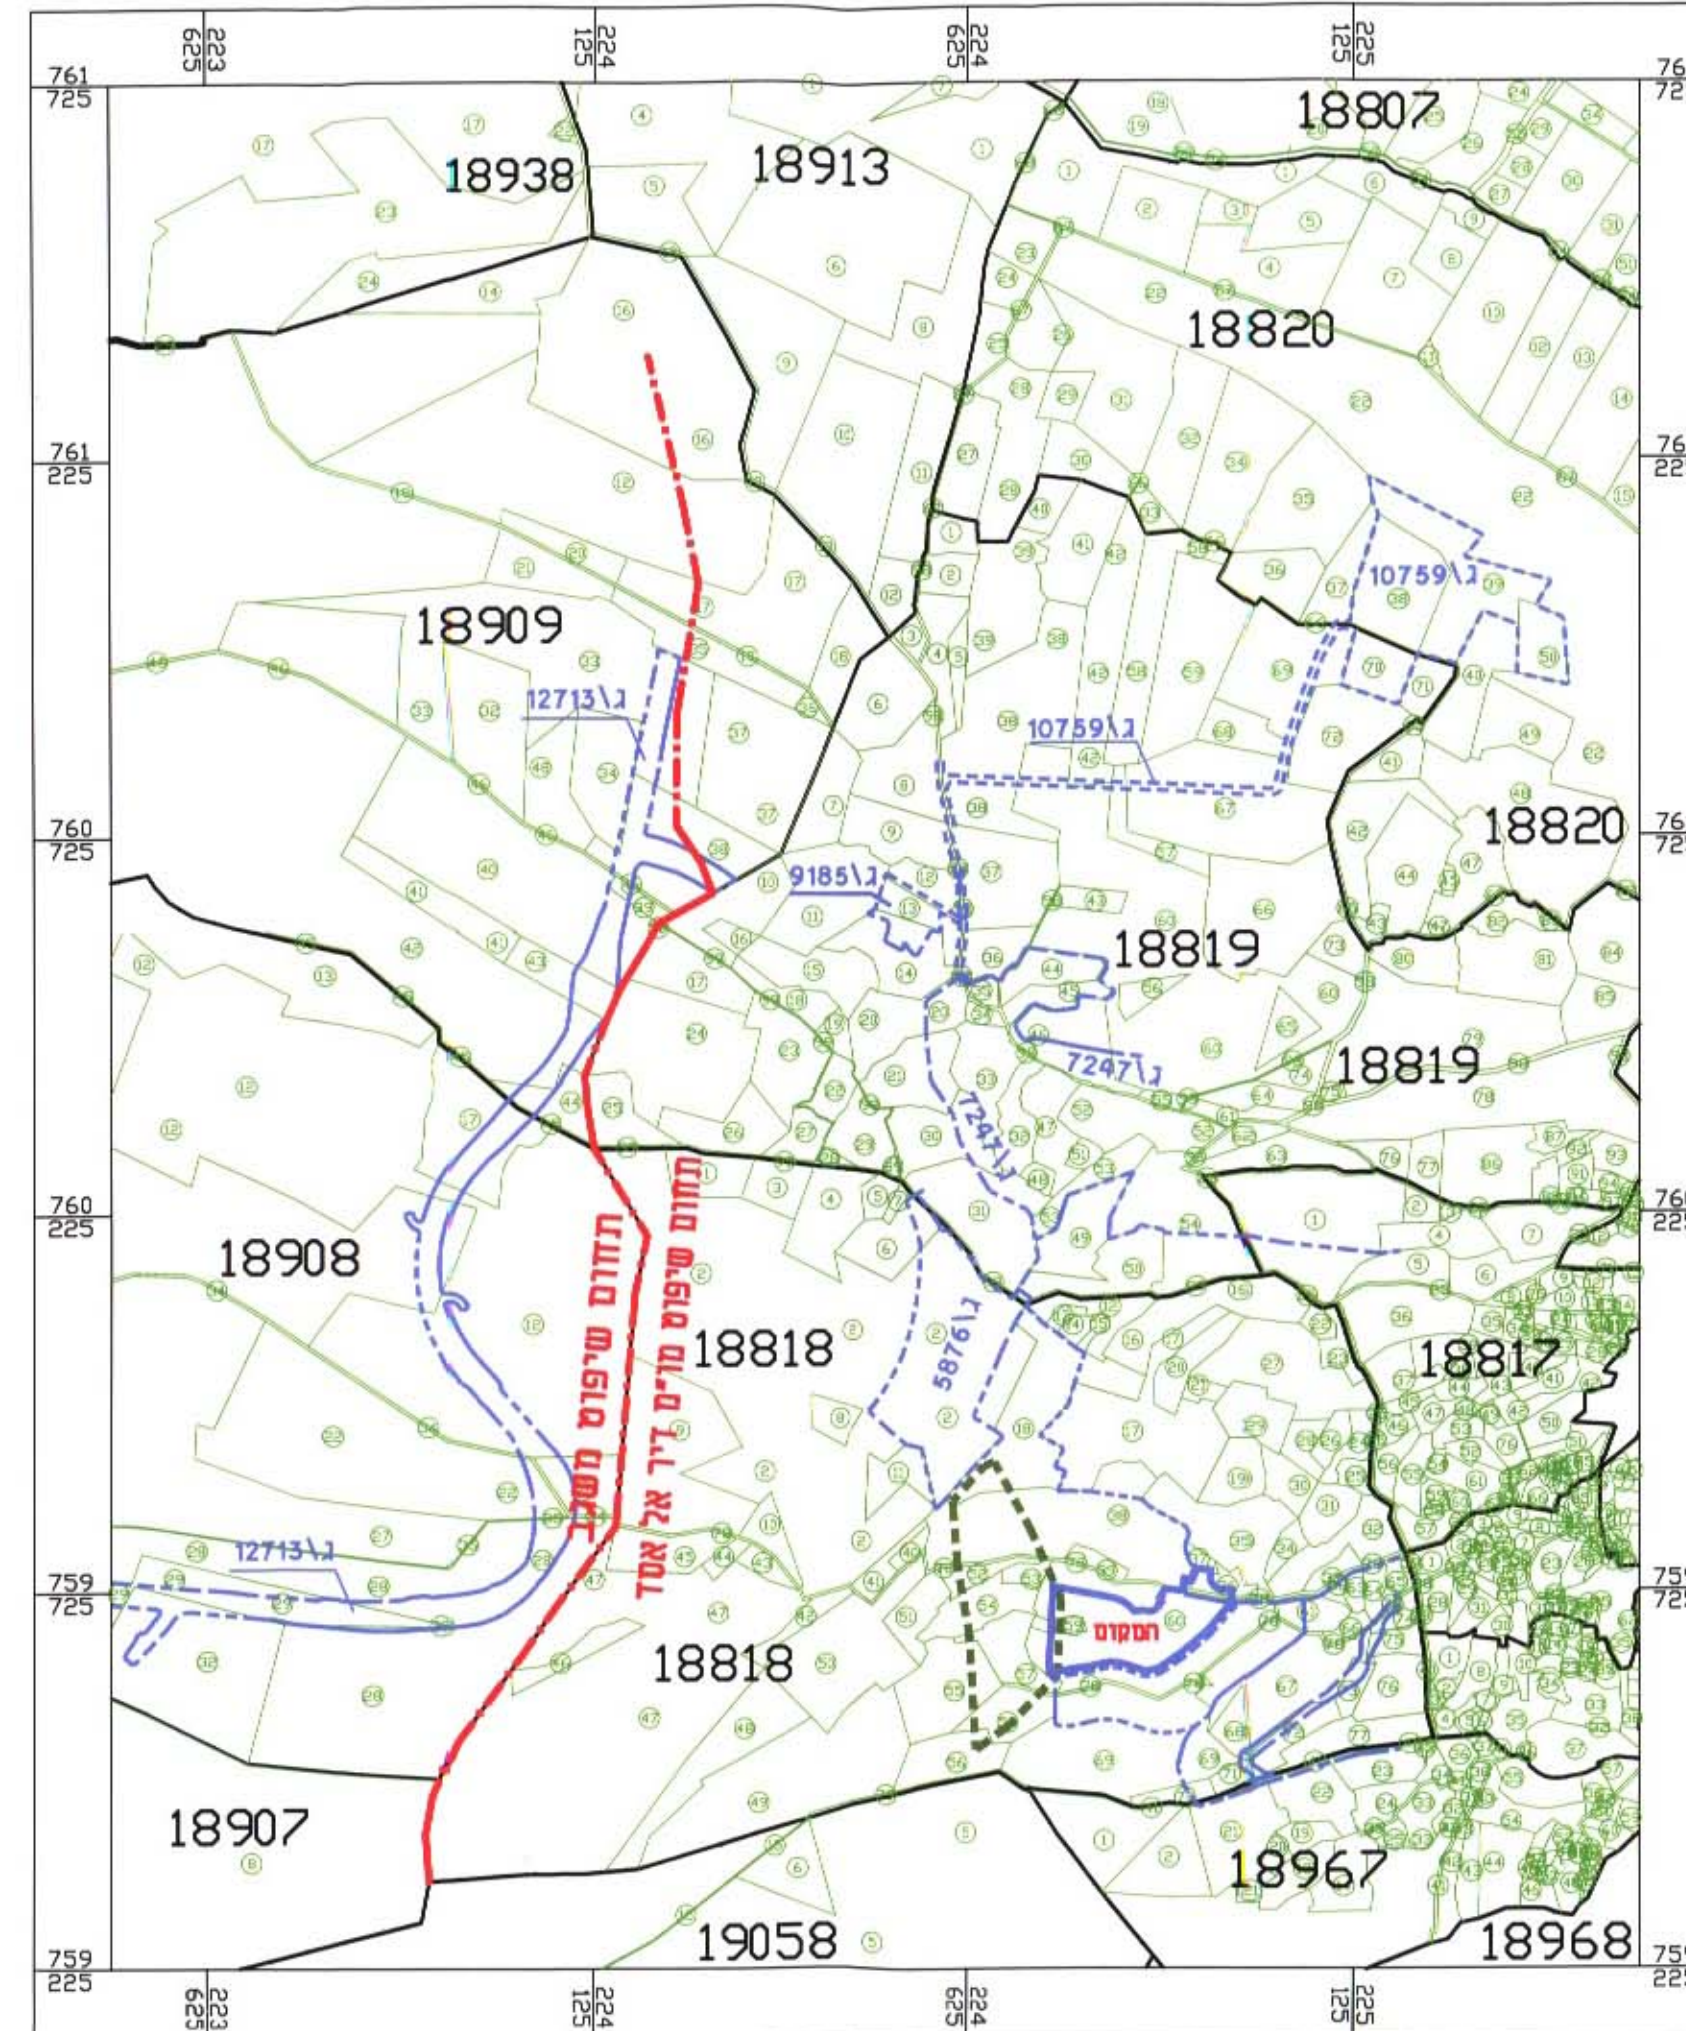

תרשים סביבה קנ"מ: 1:10000

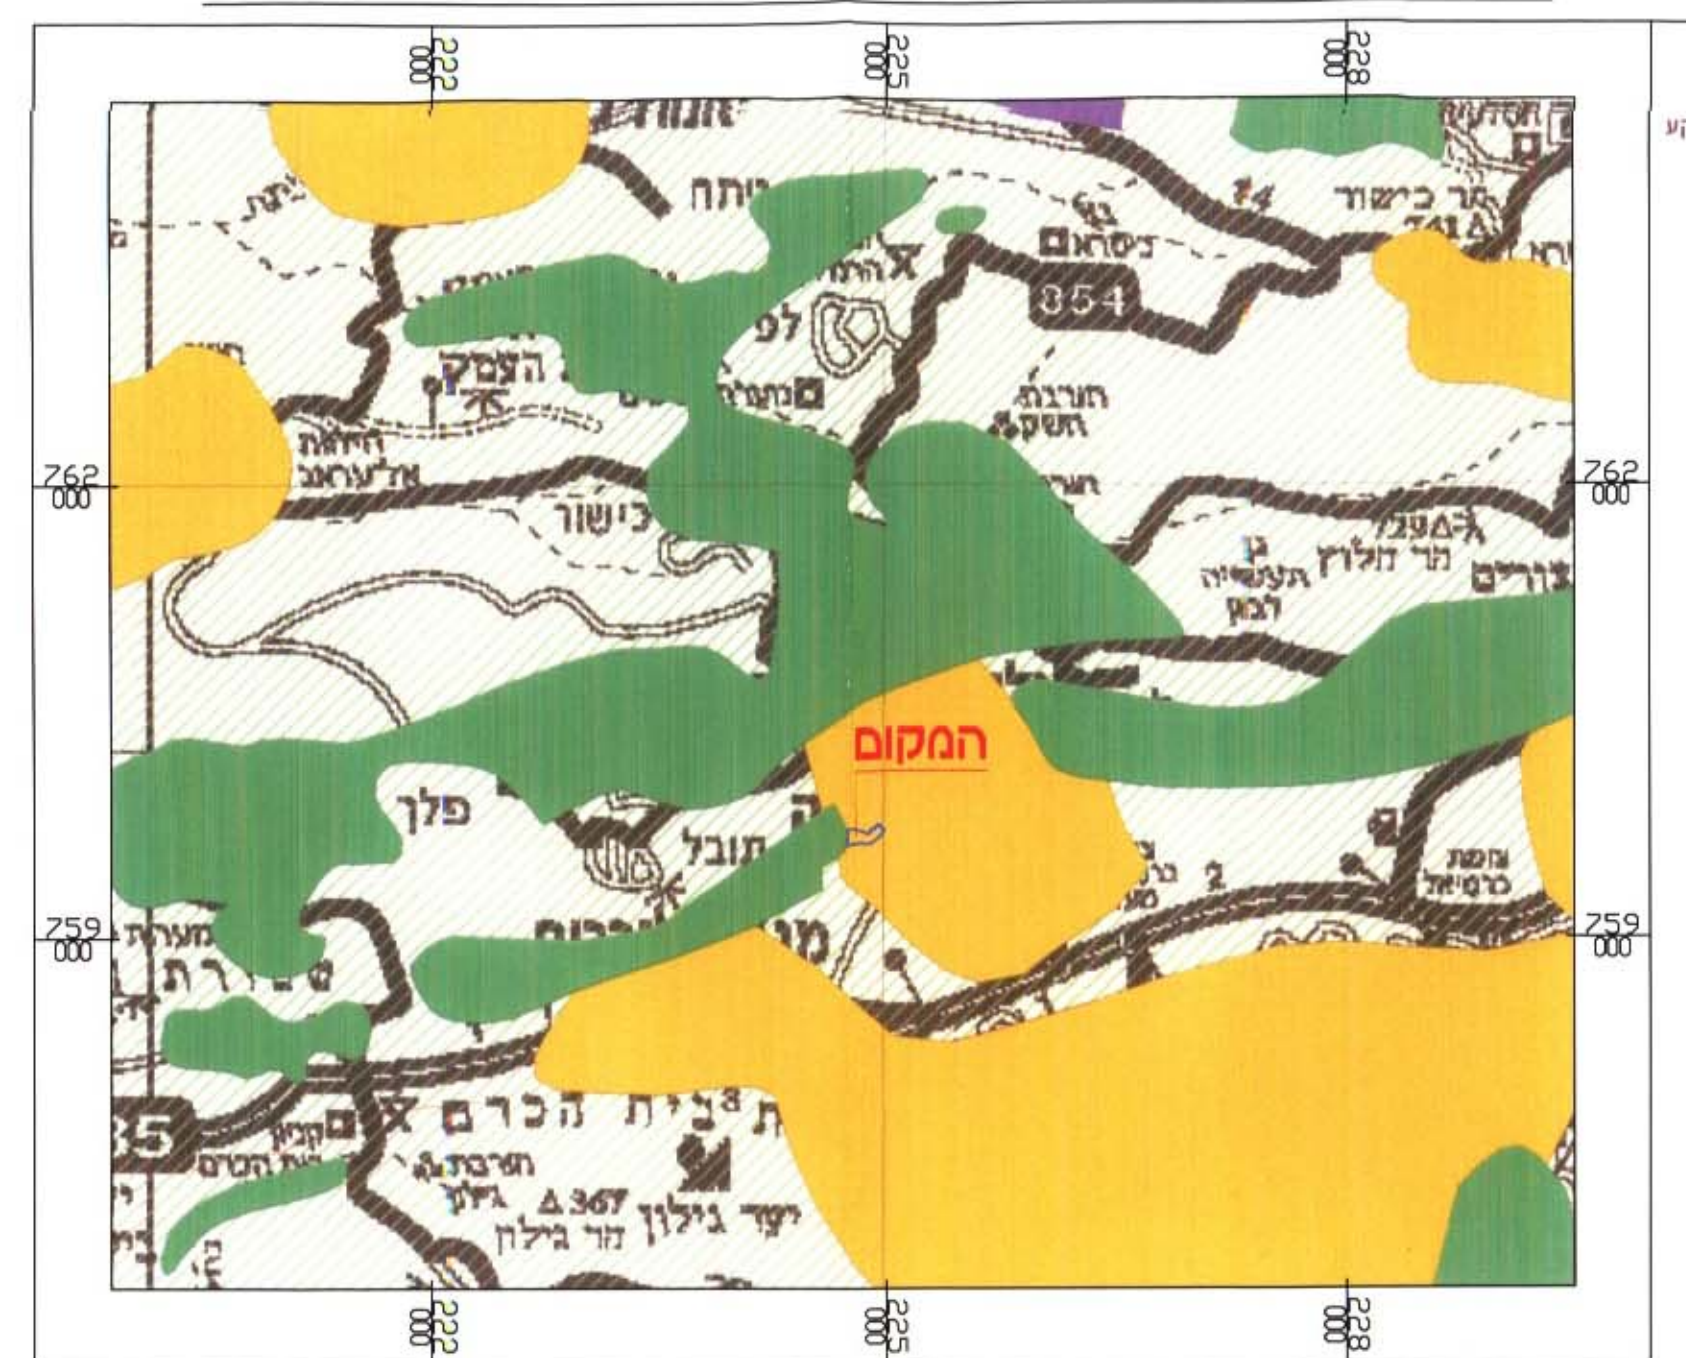

תח"א - 31 קנ"ח : 1:50000

