

08/05 2774



משרד הפנים מחוז הצפון  
 חוק התכנון והבניה תשכ"ה 1965  
**אישור תכנית מ"ס 12180**  
 חוועדה המחוזית לתכנון ובניה החליטה ביום 30.6.04 לאשר את התכנית  
 ח"צ ג'דזי  
 סמכ"כ לתכנון יו"ר חוועדה המחוזית

**מחוז הצפון**  
**מרחב תכנון מקומי מבוא העמקים.**  
**תחום שיפוט: מועצה מקומית רינה**  
**תכנית מפורטת מ"ס 12180**  
**"הסדרת מעי דרכים"**

מהווה שינוי לתכנית ג'5249  
 גוש: 17524 חלקי חלקות: 100, 101, 102, 103, 506  
 גוש: 17527 חלקי חלקות: 24, 29  
 ס"ח שטח התכנית: 15,520 מ"ר ( ע"פ מדידה גרפית ).


חוועדה על אישור תכנית מ"ס 12180  
 מרסמה בילקוט הפרסומים מ"ס 544  
 מיום 27.9.05

יוזם: מועצה מקומית רינה  
 מיקוד: 16940  
 טל': 04-6577734

בעלים: מועצה מקומית רינה ופרטים.  
 מיקוד: 16940  
 טל': 04-6577734

עורך: ועדה מקומית מבוא העמקים - אדרי יוסף חביב  
 רחי ציפורן 5  
 נצרת עלית 17000  
 טל': 04-6468585

מ"ס יח"ד: 152 (ללא שינוי ממצב מאושר)

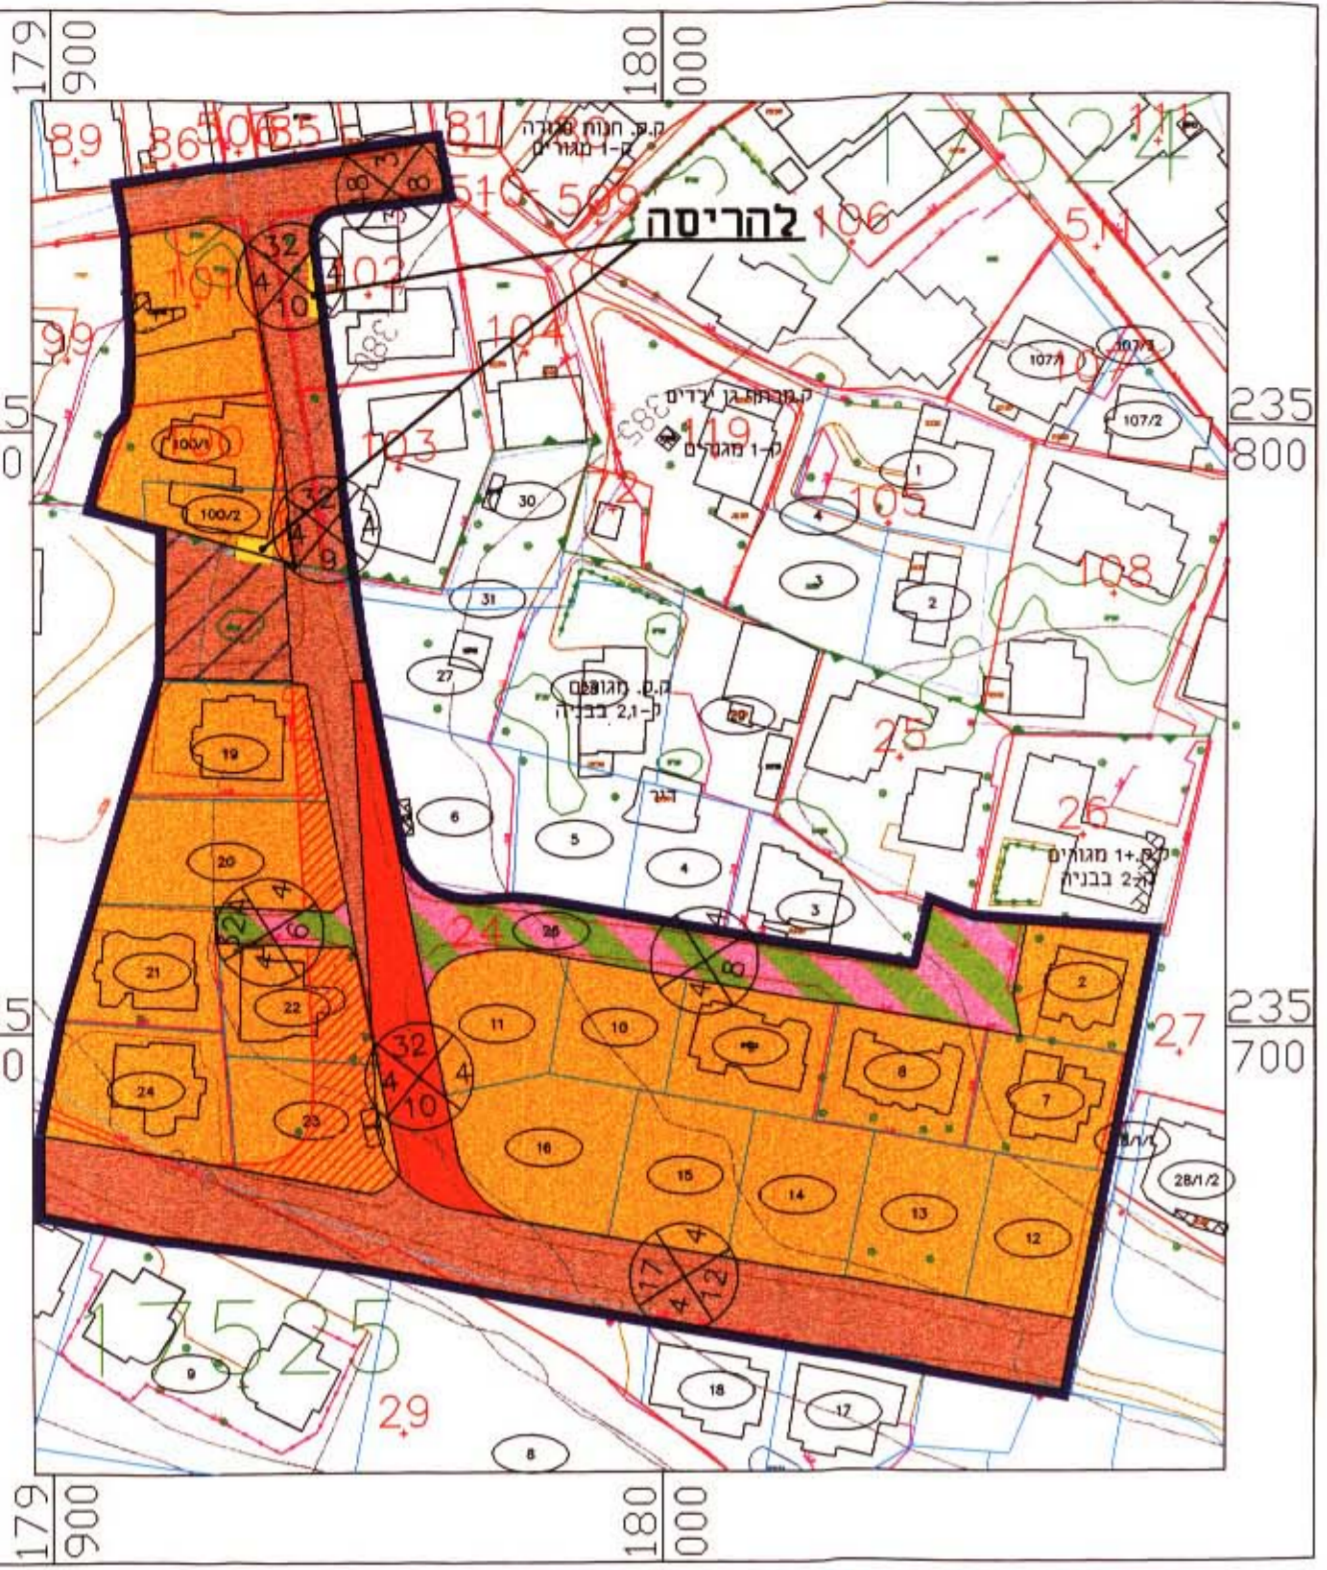


מצב מוצע קנ"מ: 1:250

חותמת י"פ להפקדה/לתוקף

חותמת הפקדה

חותמת מתן תוקף

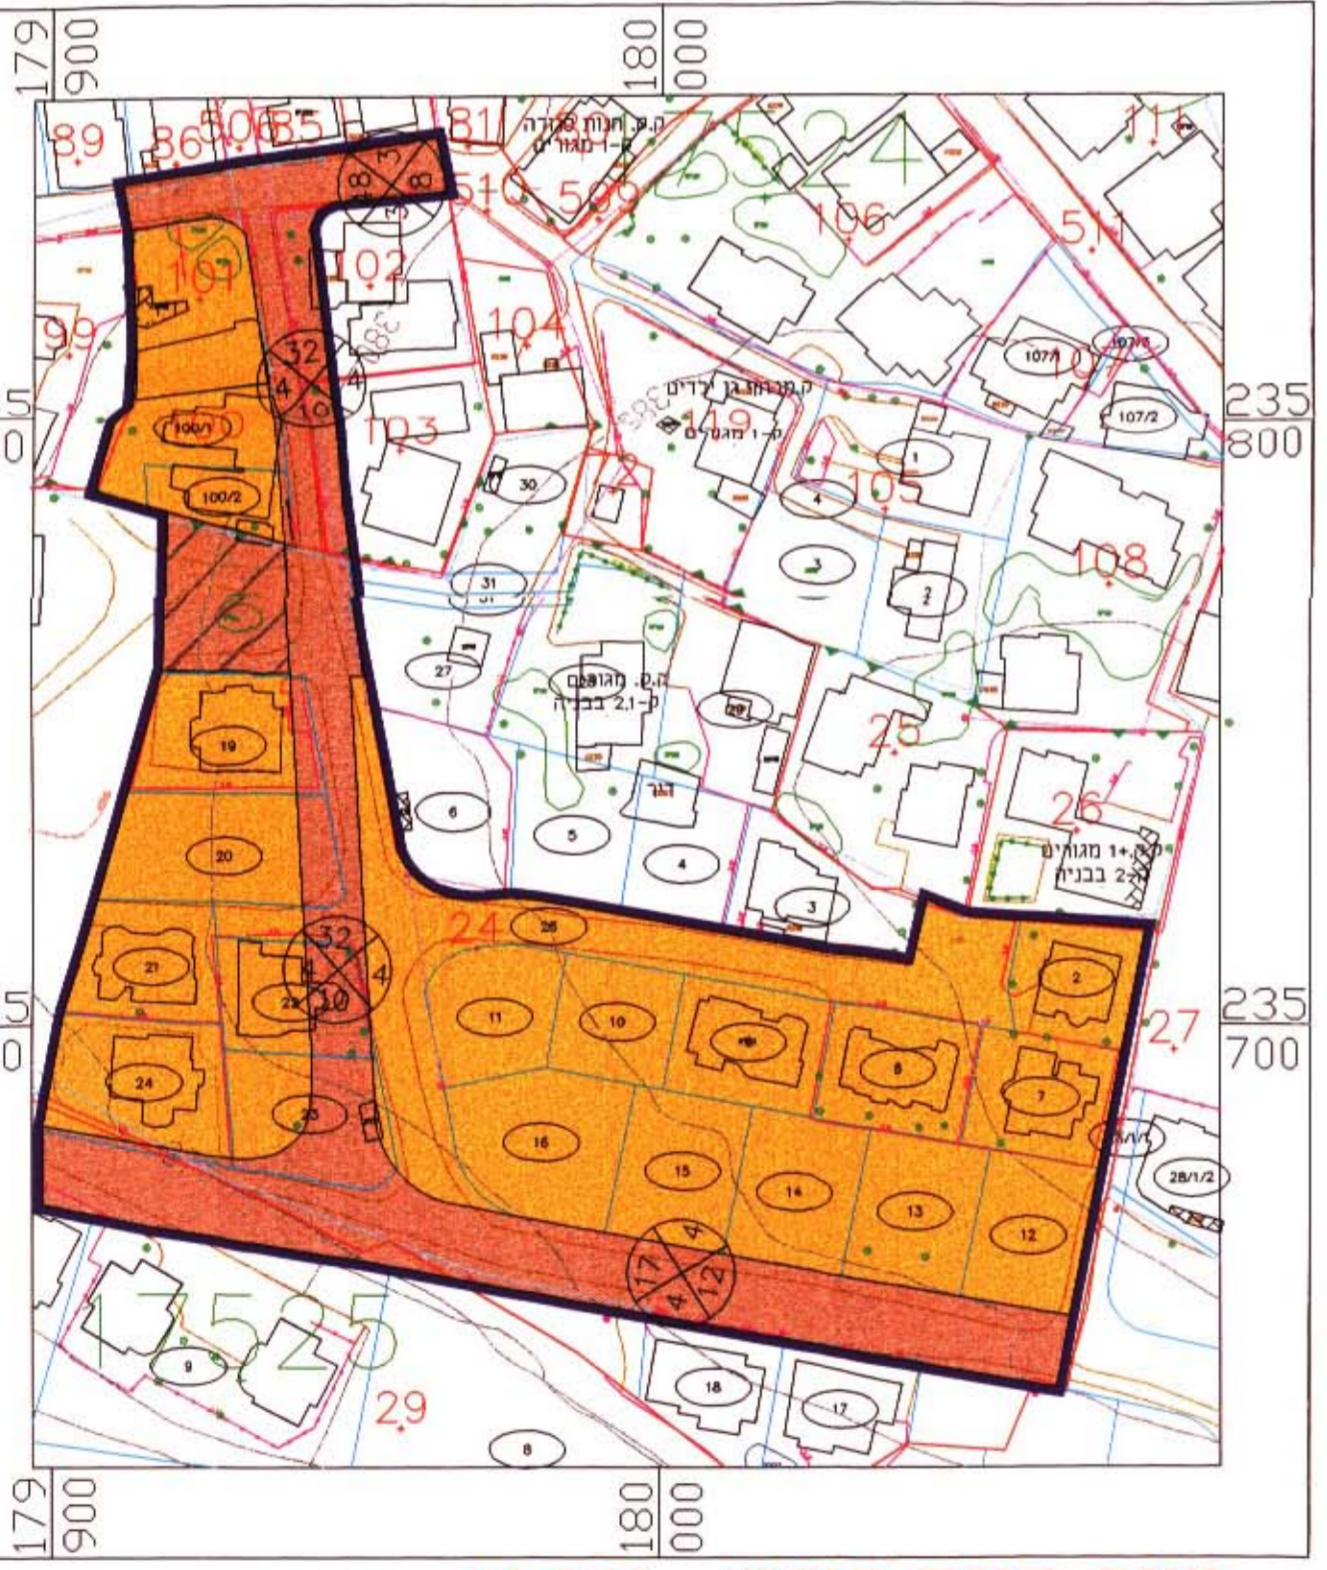

מצב קיים קנ"מ: 1:250

חותמת היזם

חותמת הבעלים


אדרי יוסף חביב  
 מהנדס חוועדה  
 רשיון מ"ס 16693

חותמת עורך התכנית

19.07.2000 תאריך עדכון  
 18.02.2003 תאריך עדכון  
 13.05.2003 תאריך עדכון  
 03.07.2003 תאריך עדכון  
 30.10.2003 תאריך עדכון  
 04.04.2005 תאריך עדכון  
 15.06.2005 תאריך עדכון

הערה:

תשרים זה נערך ע"ג רקע פטוגרמטרי מעודכן לחצי שנה, נחתם ע"י מודד מוסמך ( יאיר גרינוולד מ"ס רשיון 545 ) ונערך ע"י חברת סכנוולוגיות מיפוי בע"מ.

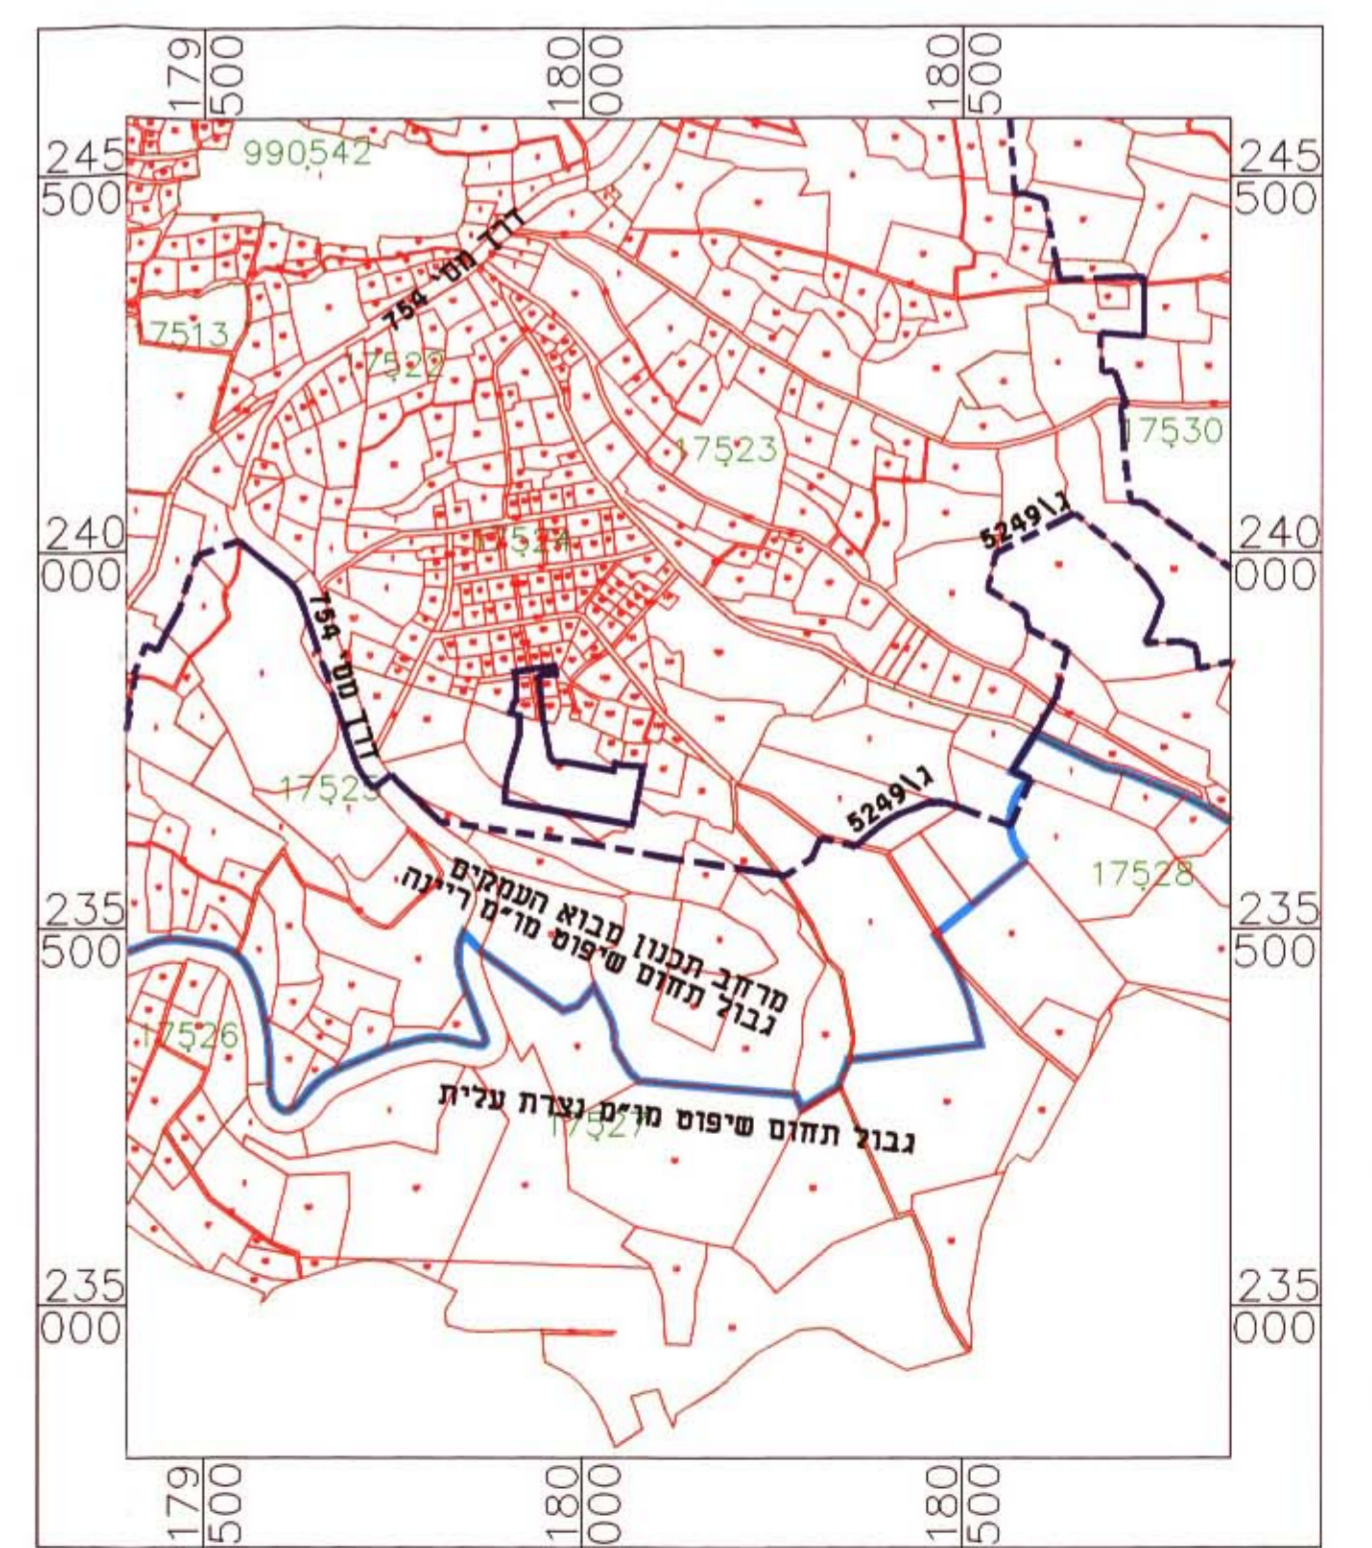

תרשים סביבה קנ"מ: 1:10,000

טבלת שטחים		טבלת שטחים		מקרא יעודים	
מצב מוצע		מצב קיים		מקרא סימנים	
שטח נד"ל	שטח [%]	שטח נד"ל	שטח [%]	גבול תחום שיפוט	גבול תוכנית מוצעת
1.15	7.37	10.76	69.37	גבול תוכנית מאושרת	גבול גוש
9.69	62.47	4.31	27.73	גבול חלקה	גבול מגרש
3.56	22.92	0.45	2.90	מספר מגרש	מספר חלקה
0.67	4.34	15.52	100	מ"ס דרך	קווי בניה
0.45	2.90			רוחב דרך	זכות מעבר 4 מ'
	100				גבול מסע

מקרא יעודים

- דרך גישה
- אזור מגורים א'
- דרך קיימת או מאושרת
- דרך מוצעת או הרחבה מוצעת
- חניה קיימת או מאושרת
- דרך כביטול
- סכנה להריסה

מקרא סימנים

- גבול תחום שיפוט
- גבול תוכנית מוצעת
- גבול תוכנית מאושרת
- גבול גוש
- גבול חלקה
- גבול מגרש
- מספר מגרש
- מספר חלקה
- מ"ס דרך
- קווי בניה
- רוחב דרך
- זכות מעבר 4 מ'
- גבול מסע