

מחוז : הצפון

מרחב תכנון מקומי - "מבוא העמקים" תחום שיפוט מוניציפלי: יקנעם עילית

פארק עירוני-שד' רבין-יקנעם עילית

תכנית מפורטת מס' **ג-14613**

פארק עירוני שד' רבין, המהווה שינוי לג/ 297 ג/5496

גבמ/ 55, וג/ 2266

משרד הפנים מחוז הצפון
חוק התכנון והבניה תשכ"ח 1965
אישור תכנית מס' 14613
הועדה המחוזית לתכנון ובניה החליטה ביום 21.9.05 לאשר את התכנית
ע"ש 51.05
יו"ר מועצה מקומית יקנעם עילית

זוהר על אישור תכנית מס' 14613
ירוסה מילקין פרסומים מס' 5138
יום 5.1.06

קנה מידה 1:1250
שטח התכנית - כ-16.7 ד'
הקרקע הכלולה בתכנית:

גושים: 11093


ח' חילקות(ישנים): 36,37,38
ח' חילקות(חדשים): 211,207,36

מטרת התכנית : הקצאת שטח לפארק עירוני משולב במבני ציבור


היוזם : מ.מ. יוקנעם עילית
בעל הקרקע : מנהל מוקדעי ישראל
המתכנן : גולד צביה - ארכי
ת.ד. 1, יוקנעם עילית טל' 04-9893127,פקס'04-9894641
טל'04-6558271, פקס'04-6560521
אלונים 22, נצרת עילית טל' 04-6571418, פקס' 04-6020704

מ ק ר א	צבע בחסרים	מצב מאושר	מצב מוצע	סה"כ שטח כ-ד'
גבול גוש ומספרו	11082			
גבול חלקה ומספרה	32			
גבול מגרש ומספרו	13/2			
גבול תכנית				
גבול תכנית מאושרת ומספרה	55/גבמ			
מגורים ב'				
דרך קיימת		91	7.3	44
דרך מוצעת		000	0.4	2.5
שטח מבני ציבור		2.6	15.5	000
שצ"פ		1	6	000
פארק עירוני משולב עם מבני ציבור		000	8.4	50
אזור מגורים א'		3.3	20	000
שטח חנייה ציבורית		0.7	4	3.5
סה"כ		16.7	16.7	100

ייעוד הקרקע : פארק עירוני משולב עם מבני ציבור
סה"כ שטח בנייה עיקרי מוצע במ"ר 310

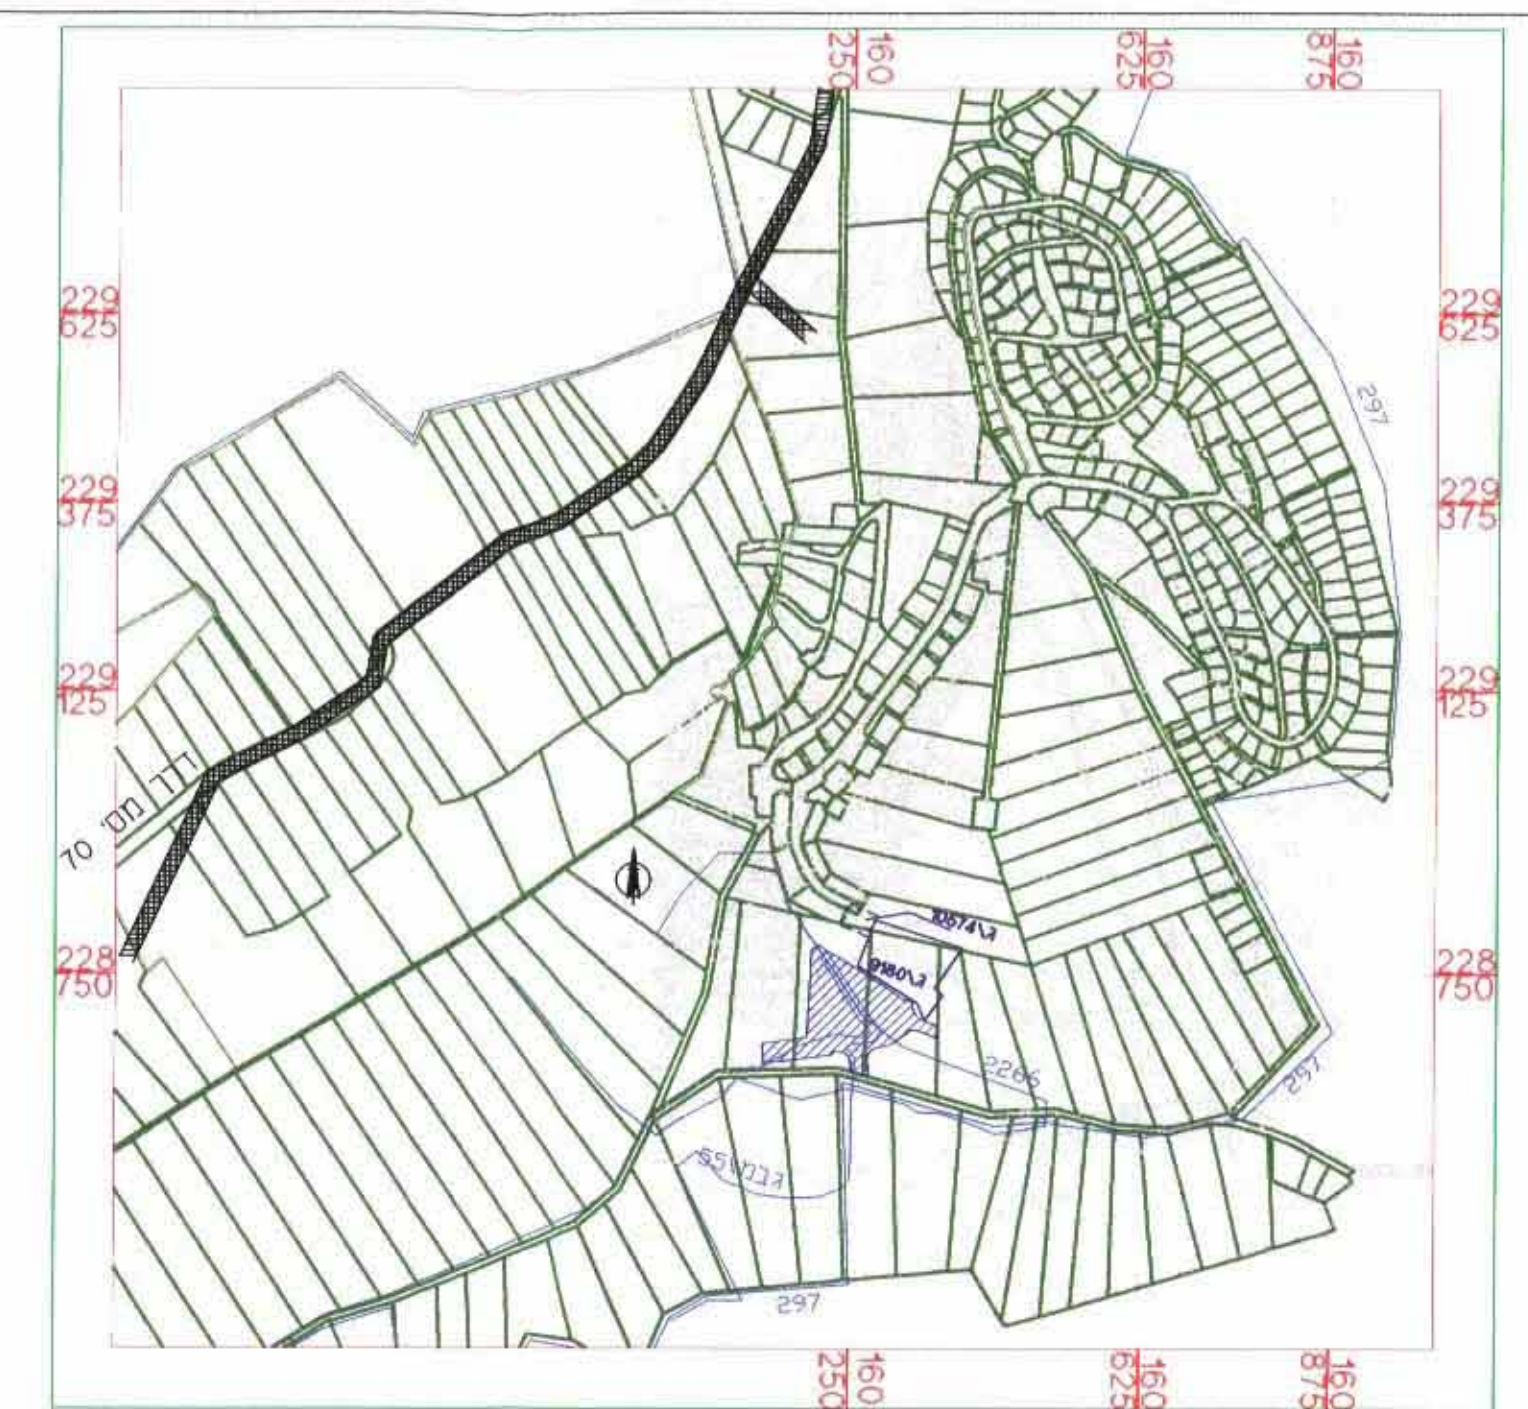

תרשים סביבה 1:10'000

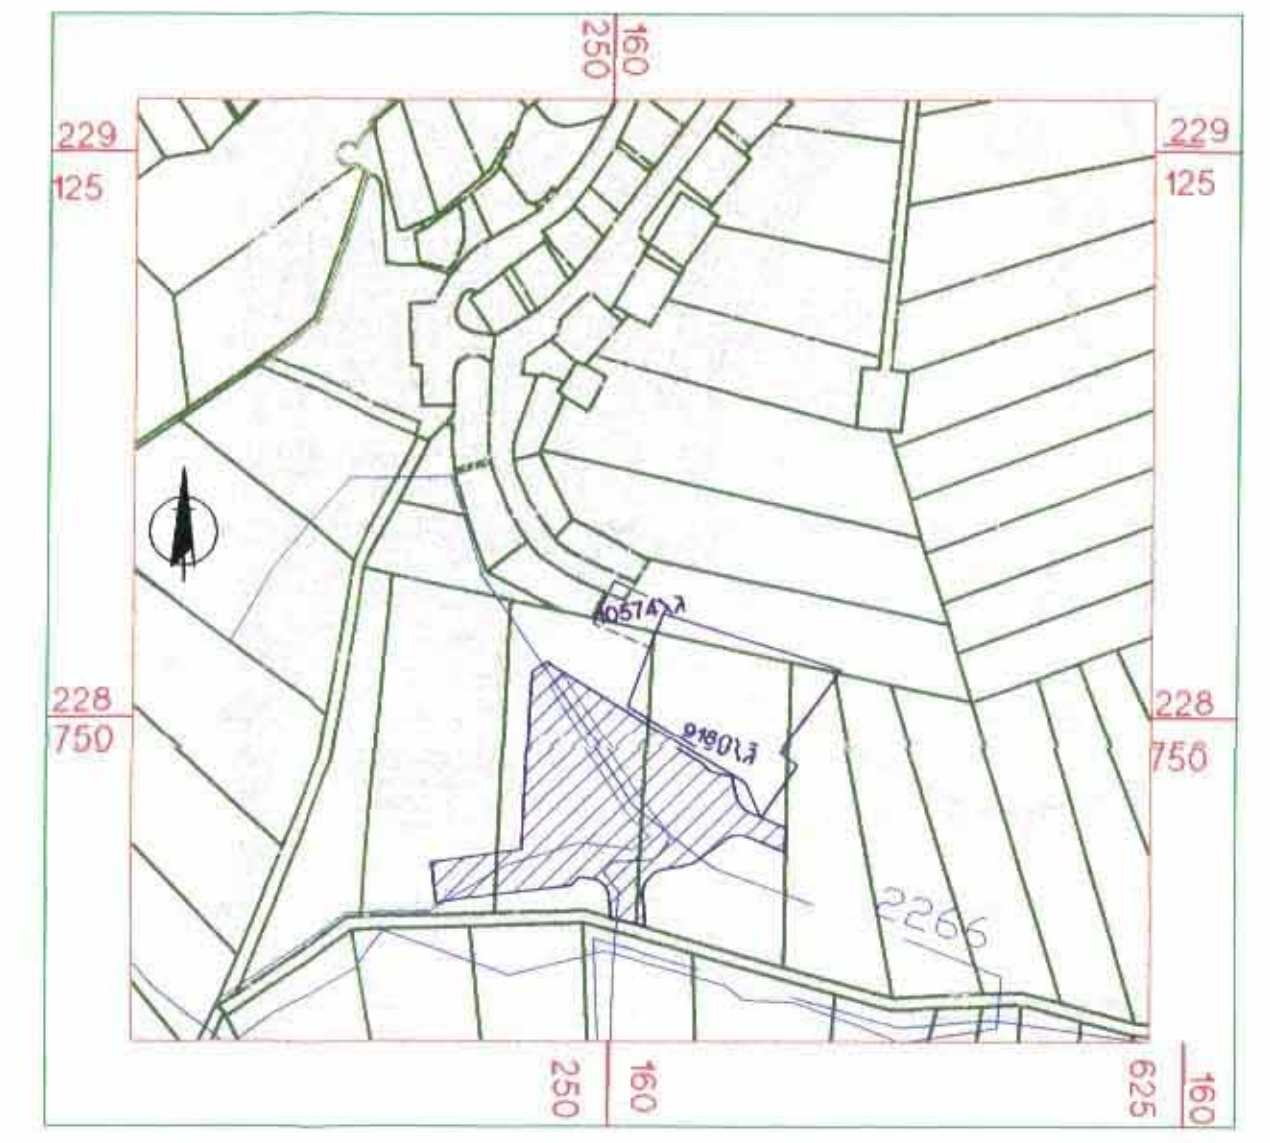

תרשים סביבה 1:5000

עדכונים:
תאריך הכנה : 12.10.03
לדיון ראשון : 02.11.03
לדיון במחוזית : חניונים ע"ג מצב מוצע 29.07.04
עתק להפקדה ובדיקה : 01/09/04
עתק לחתימות : 07/11/04
עתקים לחוקף : 27/10/05

חתימת המלצה להפקדה	חתימת עורך התכנית:
חתימת להפקדה	צביה גולד - אדריכלית ד"ר חנינון צ'בצ'ב מקד' 31.10.05
חתימה למתן חוקף	חתימת יוזם התכנית: המועצה המקומית יקנעם עילית
	בעל הקרקע:



תכנית מצב מוצע 1:1250



תכנית מצב קיים 1:1250