
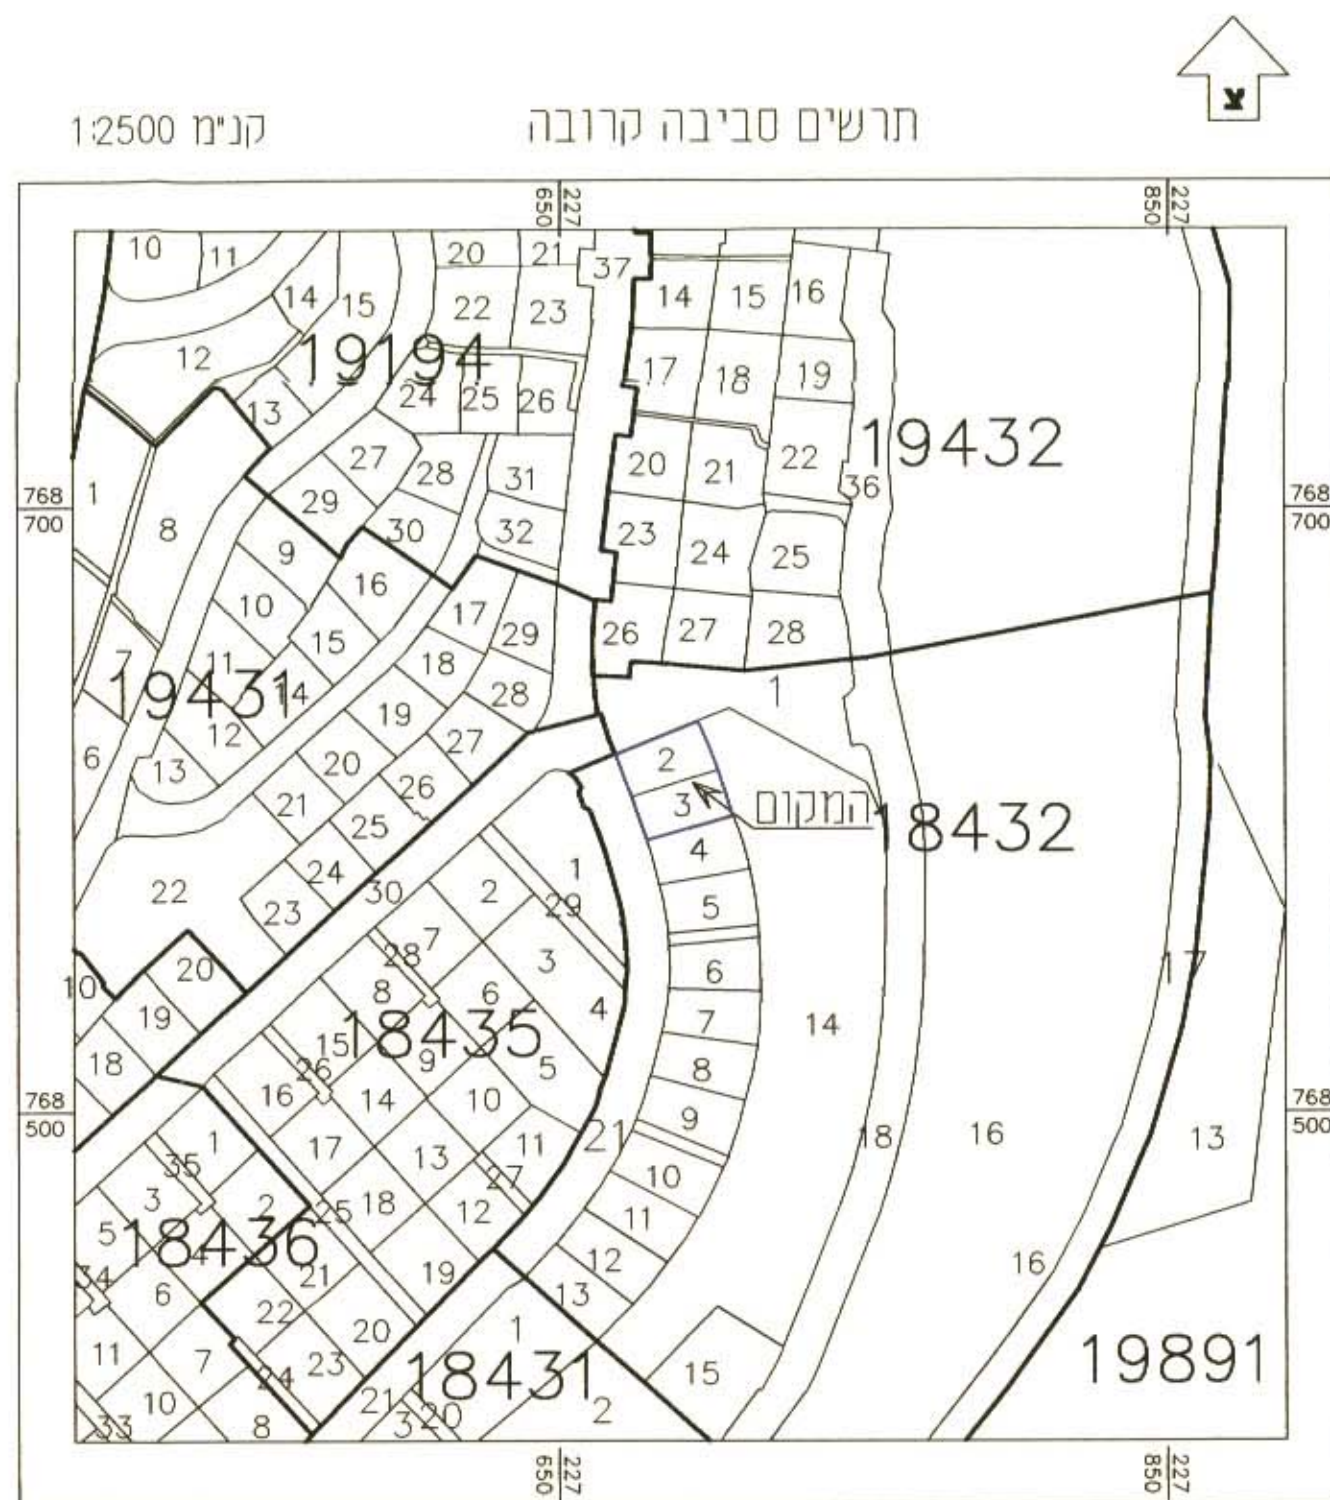
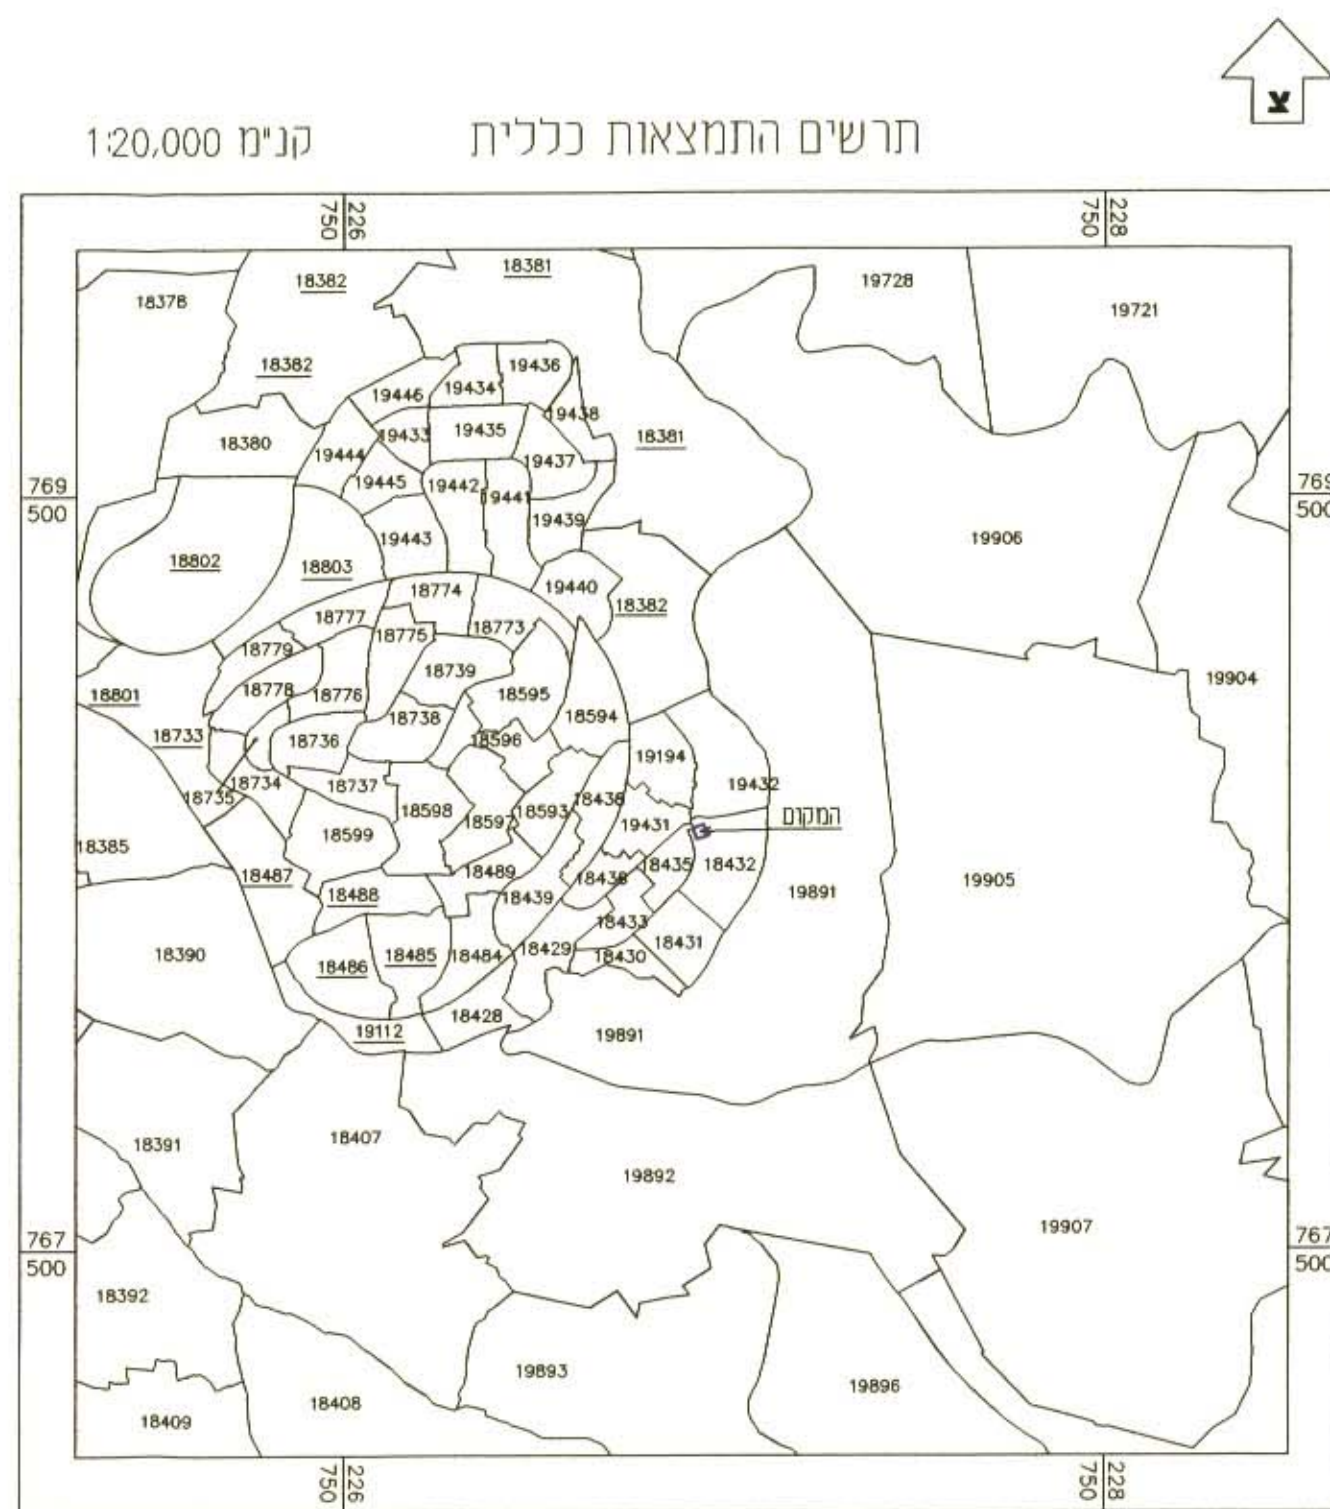
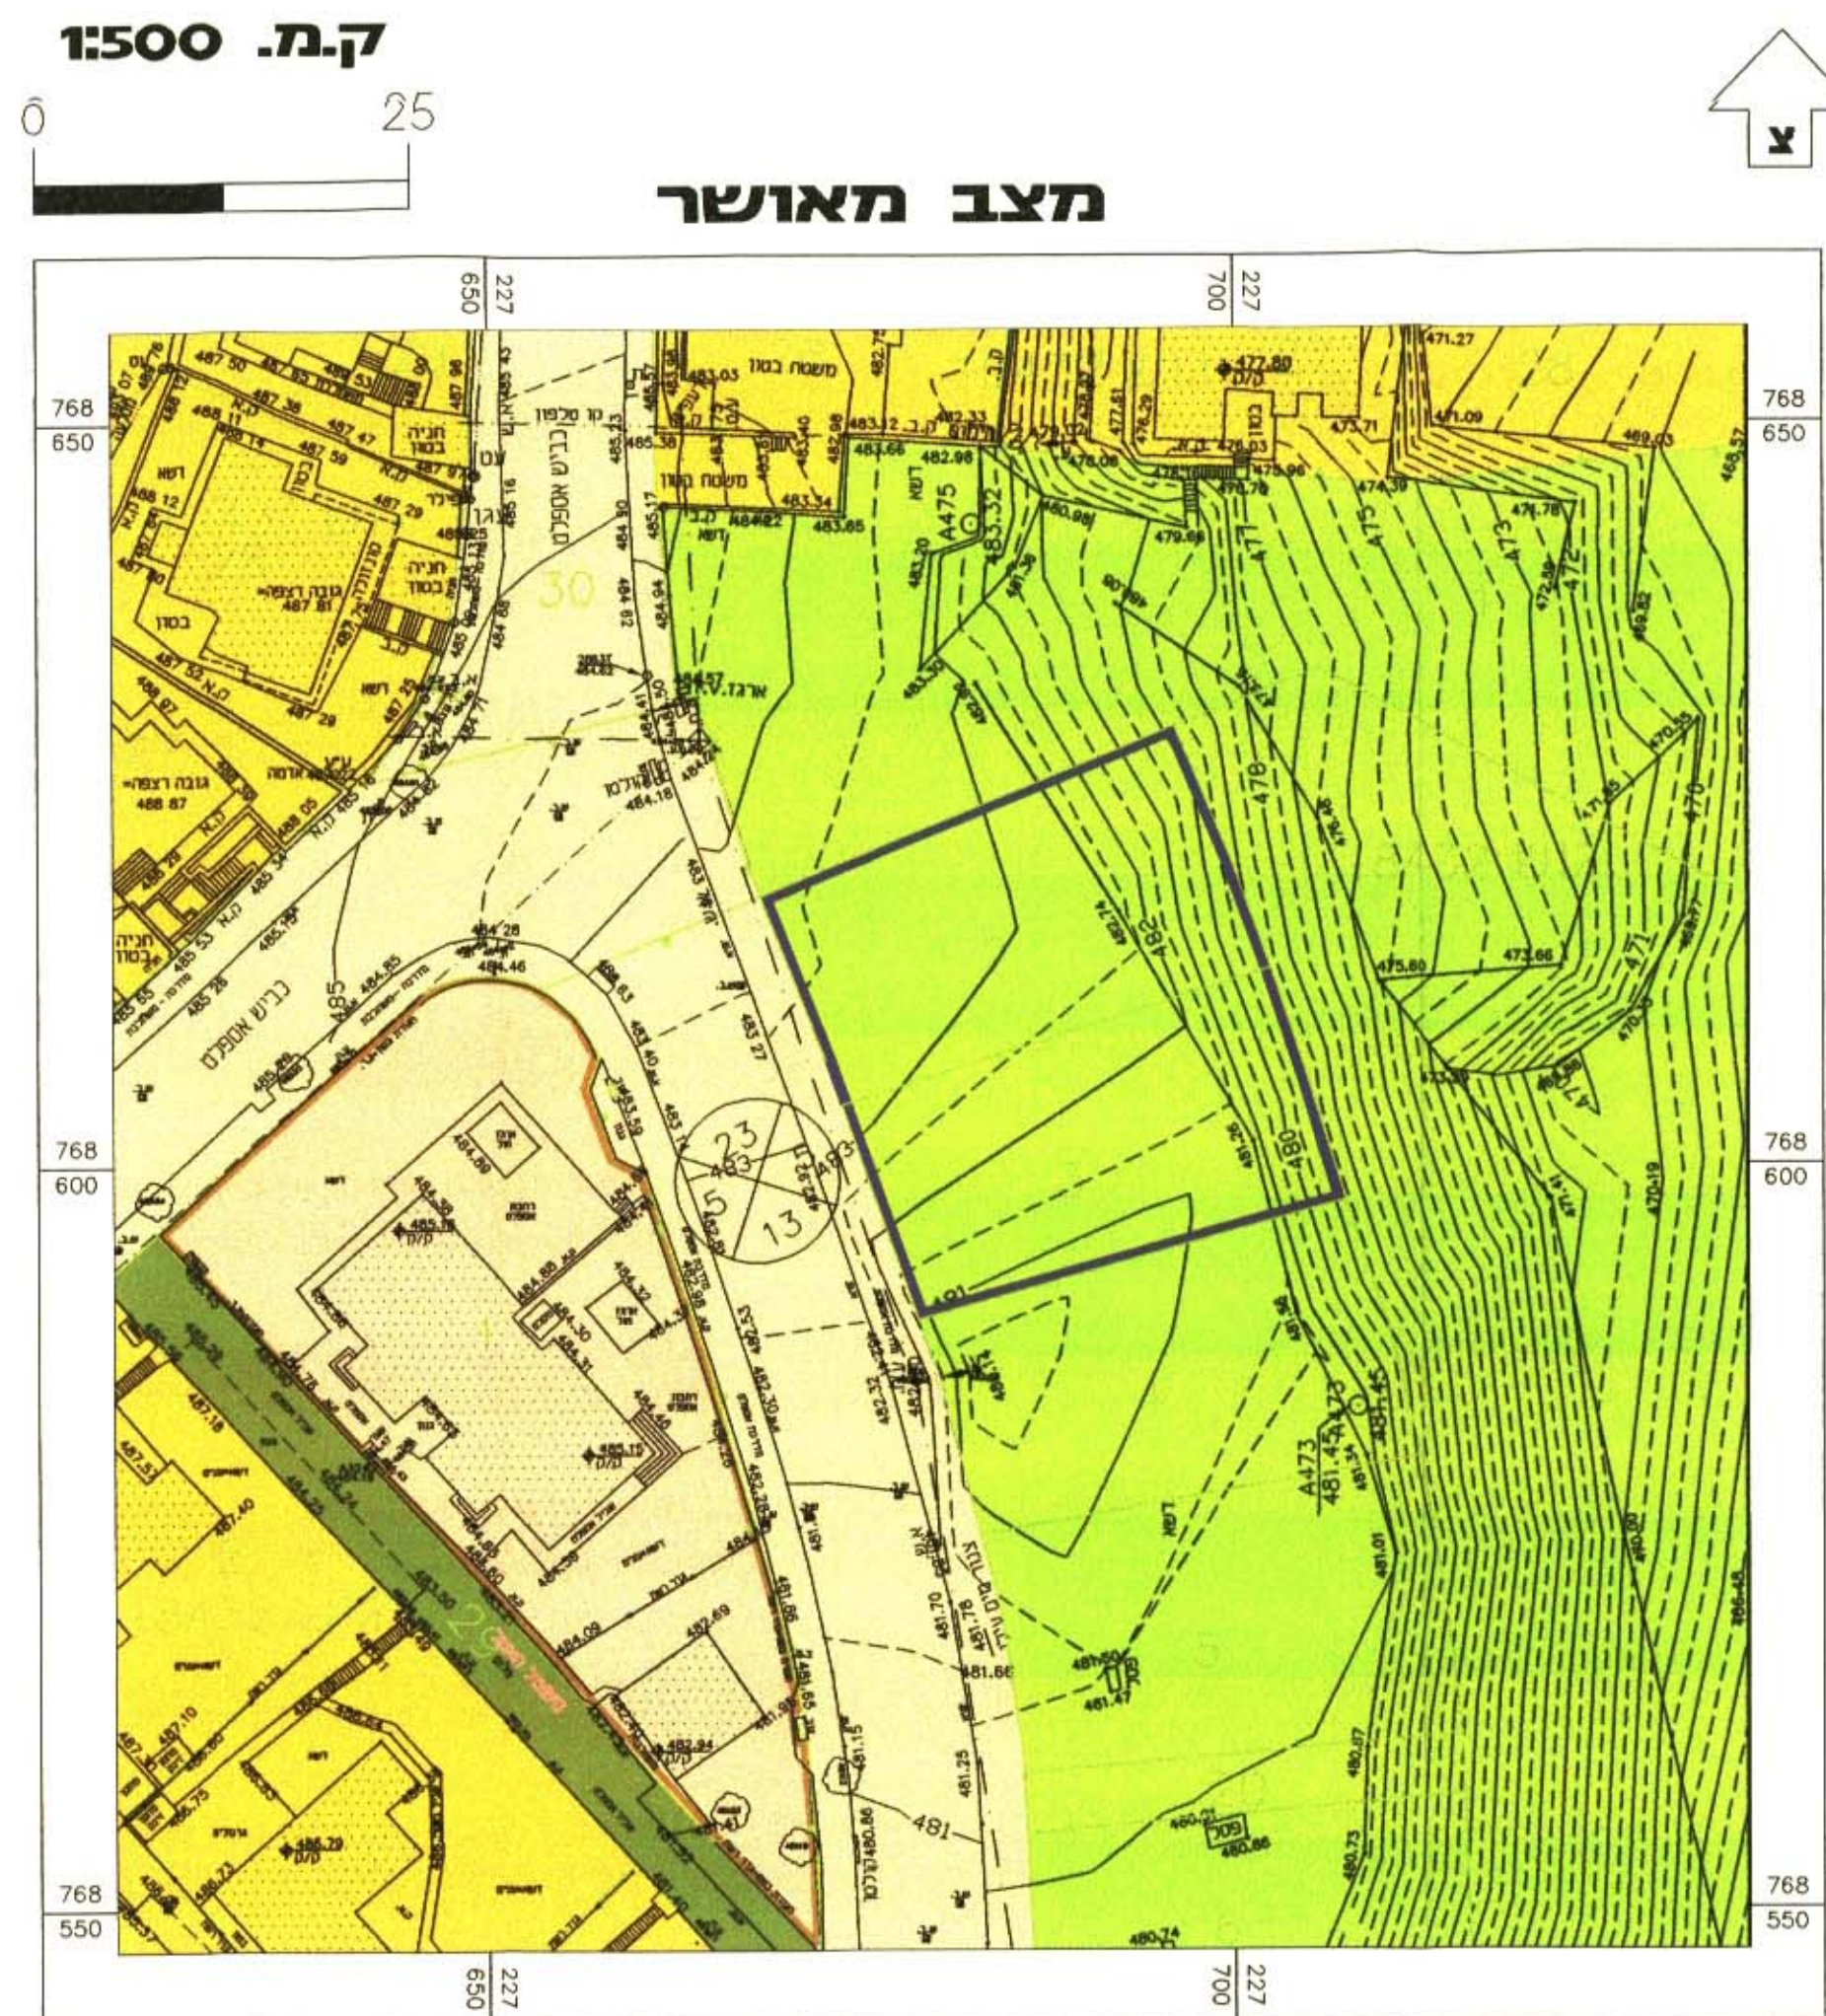


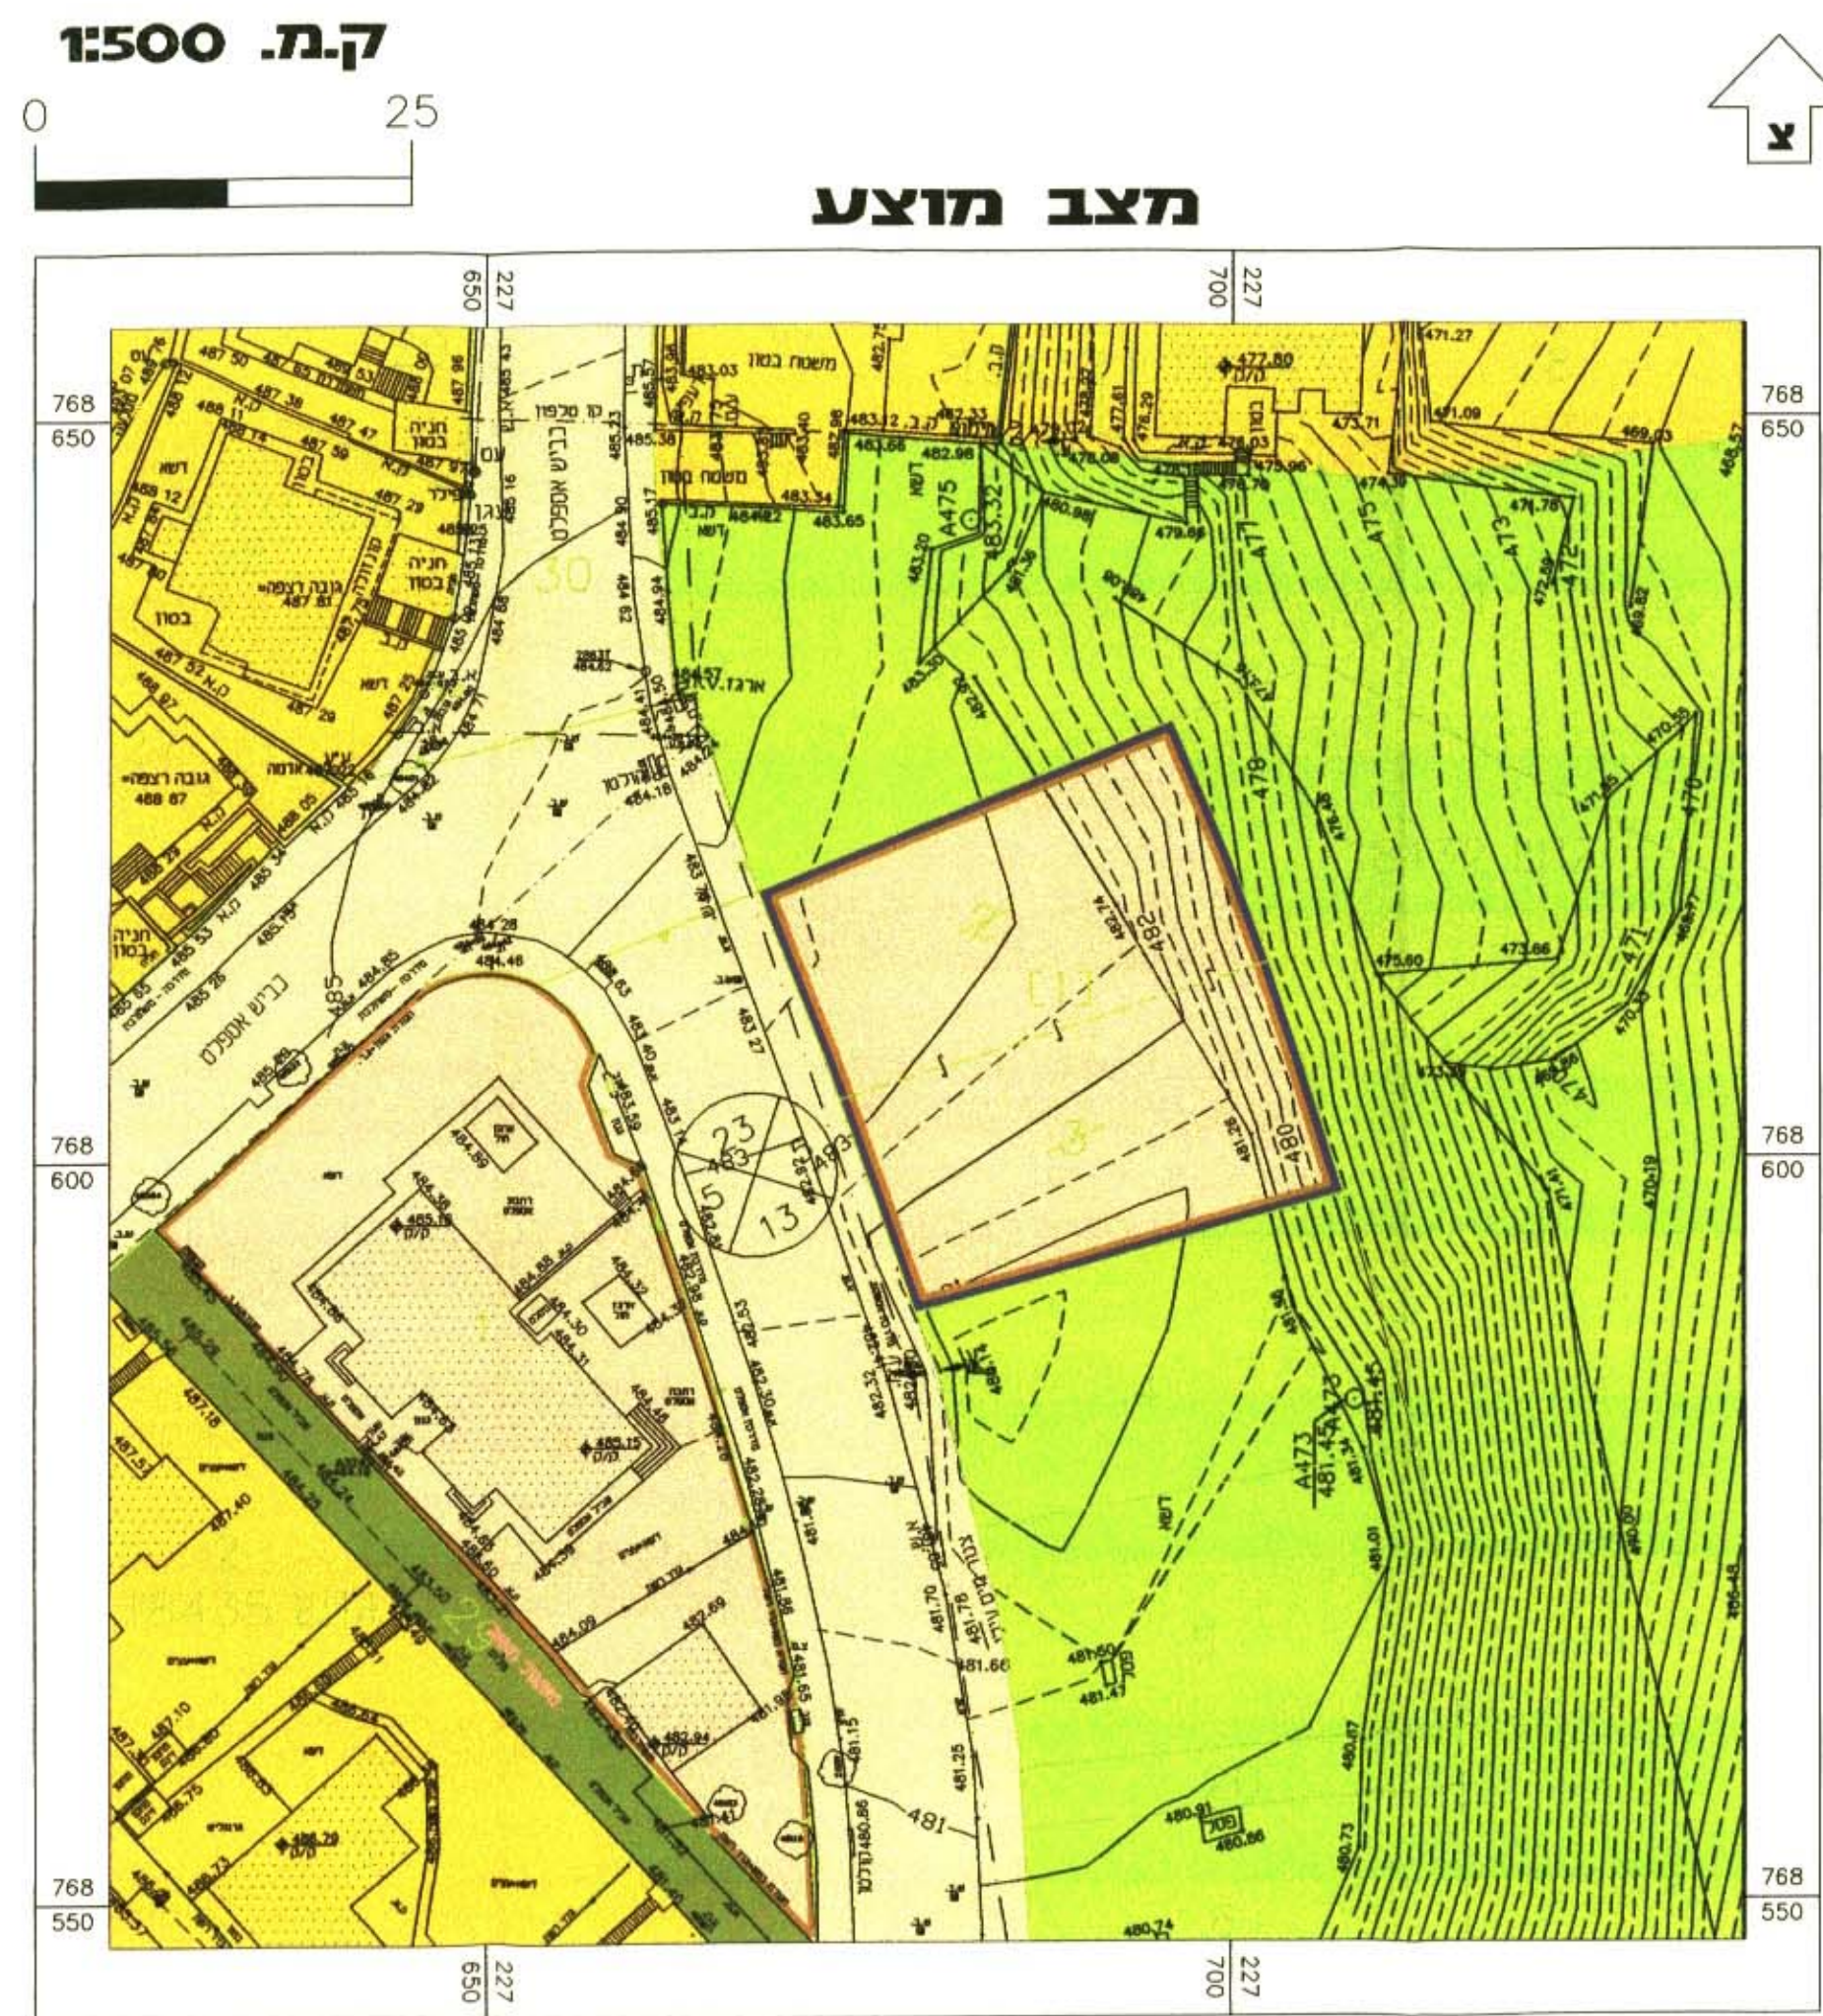

שמות וחתימות בעלי עין / בעלי זכויות בקרקע

יחוס התכנית :

שם רשות / תאגיד

שם ועד רשות / תאגיד

הועדה המקומית לתכנון ובניה מעלה נפתלי

בעלי זכויות בקרקע :

מנהל מוקדעי ישראל

עורך התכנית :

אינג' עזמי אבו חנא

ת.ד. 2527 נצרת , מיקוד 16124

מורד התכנית :

עזמי אבו חנא - מורדים מוסמכים

עזמי אבו חנא

תאריך המדידה : 1/8/2005

665 מ.ר.

שטח התכנית : 0.957 דונם (במידה ממוחשבת)

הקרקע הכלולה בגבולות התכנית:

גוש : 18432 חלקות : 2 , 3

חתימות וחתימות מוסדות התכנון

שלב ההפקה

שלב האישור

מצב מוצע		מצב מאושר	
שטח בדונם	שטח בקרקע	שטח בדונם	שטח בקרקע
0.00	0 %	0.957	100 %
0.957	100 %	0.00	0 %
0.957	100 %	0.957	100 %

מורד התכנית :

עזמי אבו חנא - מורדים מוסמכים

עזמי אבו חנא

665 מ.ר.

משרד הפנים מחוז הצפון
חוק התכנון והבניה תשכ"ח 1965
אישור תכנית מס' 14662
הועדה המקומית לתכנון ובניה החליטה
ביום 25.7.05 לאשר את התכנית
סמכיל לתכנון

תאריך הכנת התשריט : 27/02/2002
מהדורה : 1
מהדורה : 2
מהדורה : 3
מספר ביקורת :

הודעה על אישור תכנית מס' 14662
מורשה ביקורת המוסמך מס'
מס