

תכנית שיכון ציבורי הררית


הוכן על פי חוק רישום שיכונים ציבורים (הוראת שעה) תשכ"ד 1964
תכנית מס' 1/1203/3

מחוז :
נפה :
שטח התכנית : 45.720 ד'
קנה מידה : 1:1250
גושים וחלקות :
גוש : 19352 חלקי חלקות : 21,20
גוש : 19355 חלקי חלקה : 1

לוח שטחים ואזורים			
שם האזור	מס' המגרש	שטח ב-ד'	שטח ב-%
מגורים	1-13	11.678	25.5%
שטח פרטי פתוח	550-552	3.327	7.3%
שטח לבנייני ציבור	900-902	13.355	29.2%
אזור תעשייה	875	3.746	8.2%
דרך קיימת/מוצעת מקום חנייה ציבורי	---	13.614	29.8%
סה"כ		45.720	100.0%

מקרא

- גבול התכנית
- אזור מגורים
- שטח פרטי פתוח
- שטח לבנייני ציבור
- אזור תעשייה
- דרך קיימת / מוצעת ומקום חנייה ציבורי
- מספר מגרש
- תרשים סביבה קנ"מ 1:5000

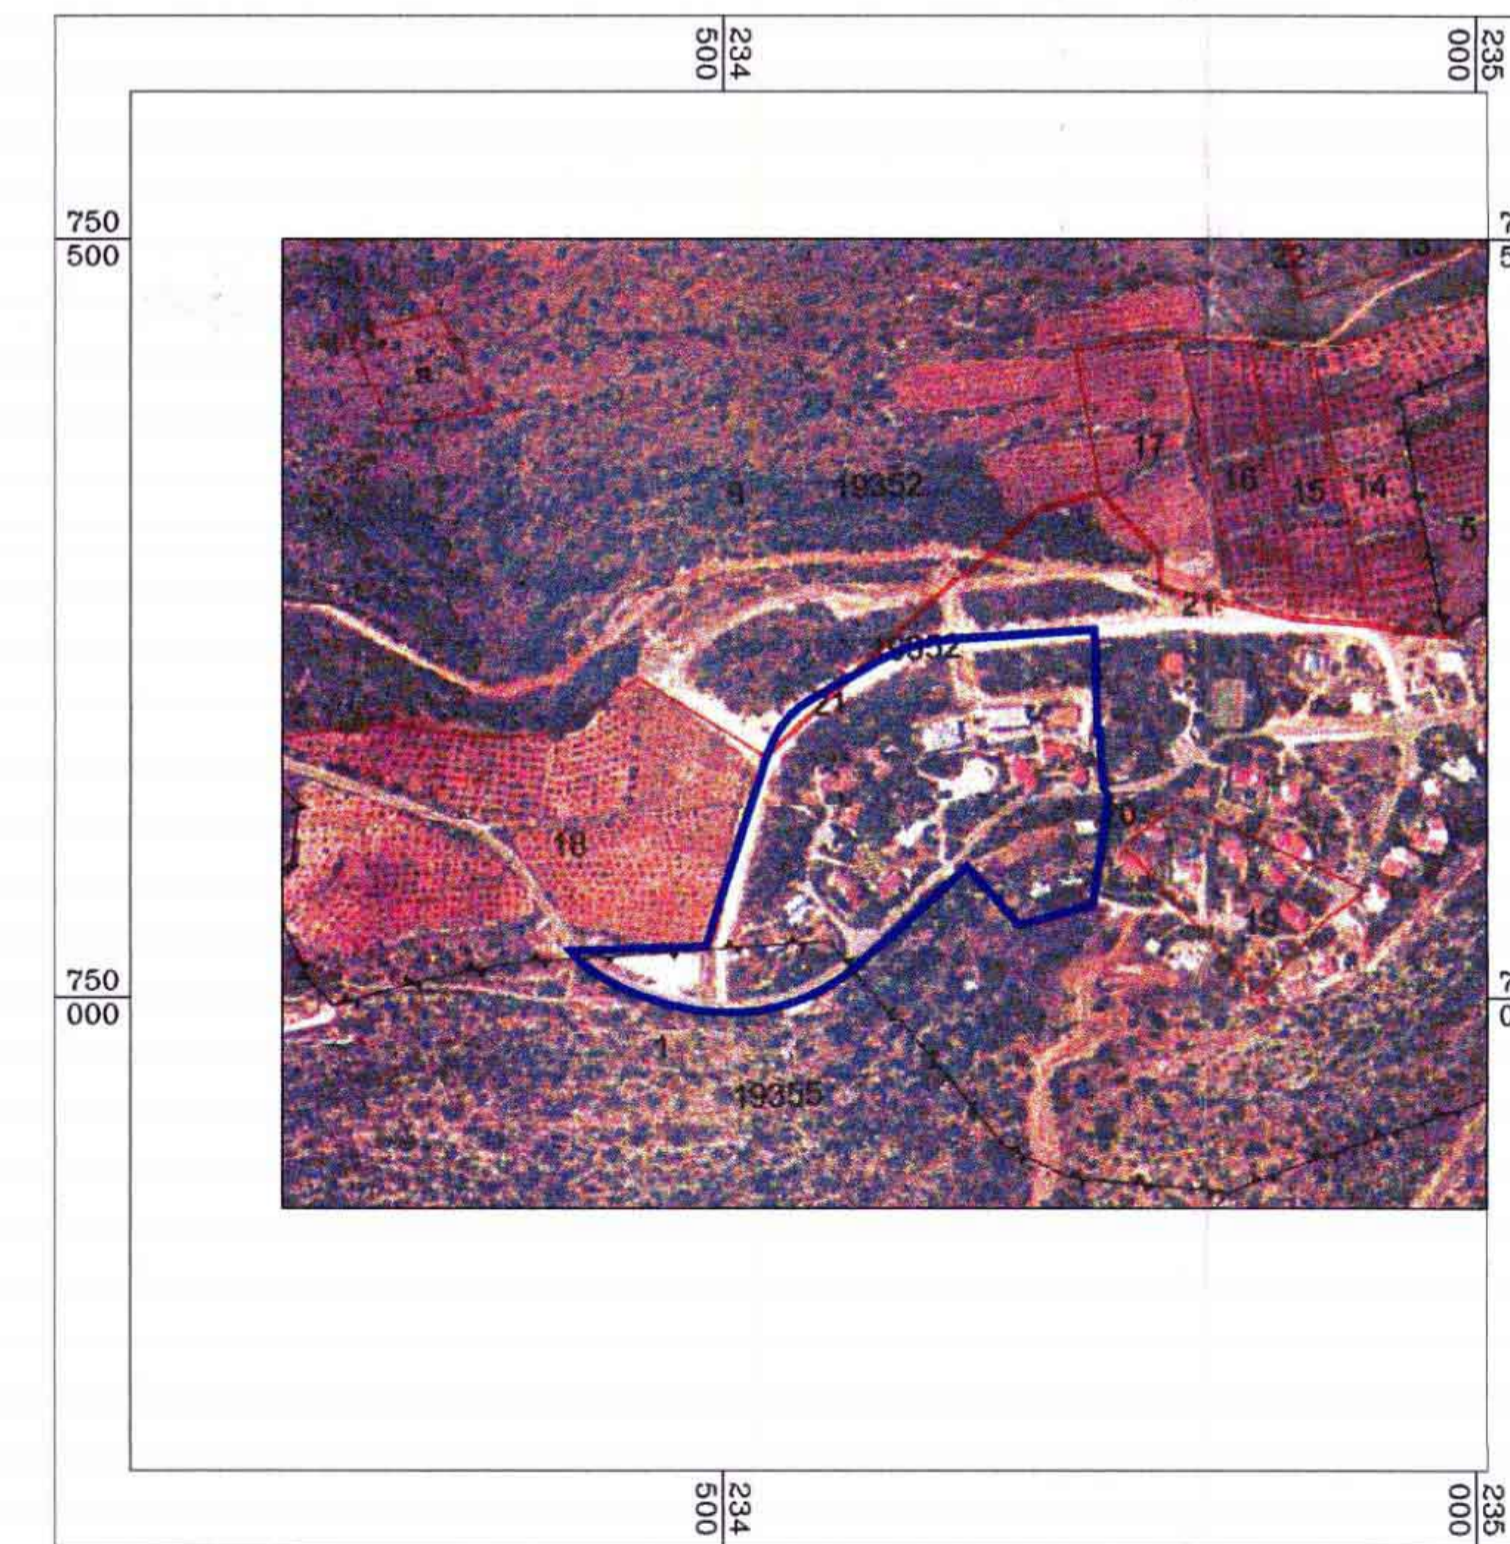

חוק רישום שיכונים ציבוריים
הוראת השעה-תשכ"ד-1964
ועדת תאום
אושר בהתאם לחוק הנ"ל
תאריך: 26.10.04

חתימת נציג שר הבינוי והשיכון
חתימת נציג שר הפנים
חתימת נציג שר המשפטים
חתימת נציג מינהל מקרקעי ישראל
חתימת נציג הרשות המקומית
חתימת נציג יו"ר לאיכות הסביבה
חתימת נציג המרכז למפוי ישראל

חתימת בשם בעל הקרקע
מינהל מקרקעי ישראל

חתימת היוזם
המרכז לרישום עירוני
מינהל מקרקעי ישראל

חתימת המגיש
משרד הבינוי והשיכון
הוכן ע"י:

מ.מ.מ. ארגון וניהול פרויקטים בע"מ
תל אביב 6722, דרך התקווה 3, טלפון 56888883, פקס 5628824-03

המהנדס נתי קרפא
מודד מוסקר, רישום מס' 952 תאריך: 01-11-2004

