

תכנית שיכון צבורי

# טבריה - שיכון נוף כנרת

הוכן על ידי חוק רישום שיכונים צבוריים (הוראת שעה) תשכ"ד 1964

תכנית מס' 1/12/34

לוח השטחים והאזורים


שם האזור	מס' המגרש	שטח	%
מגורים	1 - 10	20.129	51.97
גינה ציבורית ומבני ציבור	700	3.498	9.04
שטח מסחרי	800	0.240	0.62
דרך להולכי רגל/שביל	753 - 750	0.689	1.78
דרך קיימת/מוצעת ומקום חניה	-	14.172	36.59
סה"כ		38.728	100%

מחוז : הצפון  
 נפה : כנרת  
 גוש : 15062 חלקי חלקות 12, 17, 27, 30, 33  
 גוש : 15063 חלקי חלקות 2, 16, 17, 18, 28  
 שטח התכנית : 38.728 דונם  
 קנה מידה : 1:1250

מקרא :


- גבול התכנית
- מגורים
- גינה ציבורית ומבני ציבור
- שטח מסחרי
- דרך להולכי רגל/שביל
- דרך קיימת/מוצעת ומקום חניה

גדשים הסעיעה - 1:12,500

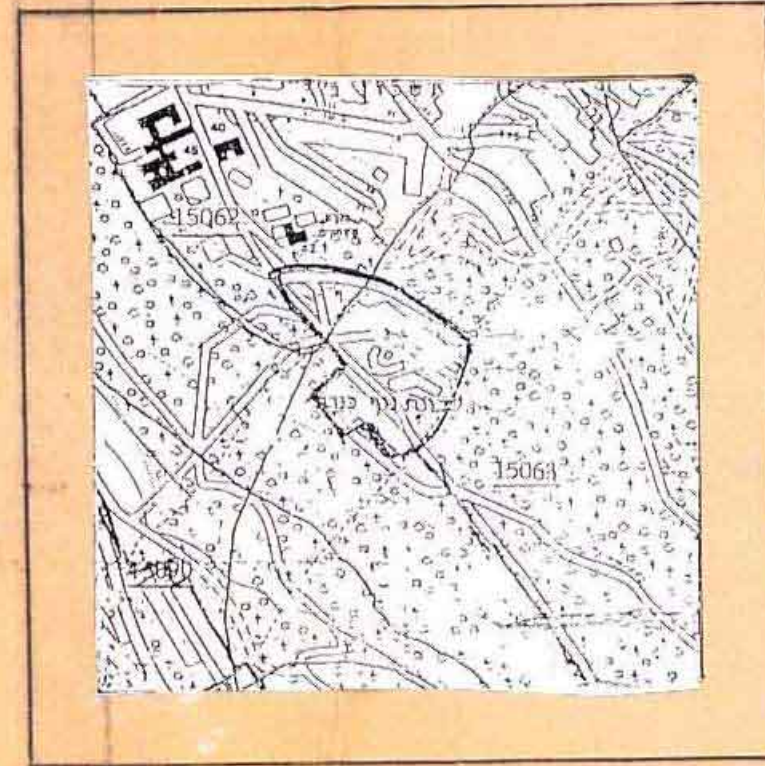

**חוק רישום שכונים צבוריים**  
 הוראת השעה - תשכ"ד - 1964  
**ועדת תאום**  
**אושר בהתאם לחוק הנ"ל**  
 תאריך 25.10.95

חתימת נציג שר הבינוי והשיכון  
 חתימת נציג שר הפנים  
 חתימת נציג שר המשפטים  
 חתימת נציג מנהל מקרקעי ישראל  
 חתימת נציג הרשות המקומית  
 חתימת נציג שר לאיכות הסביבה

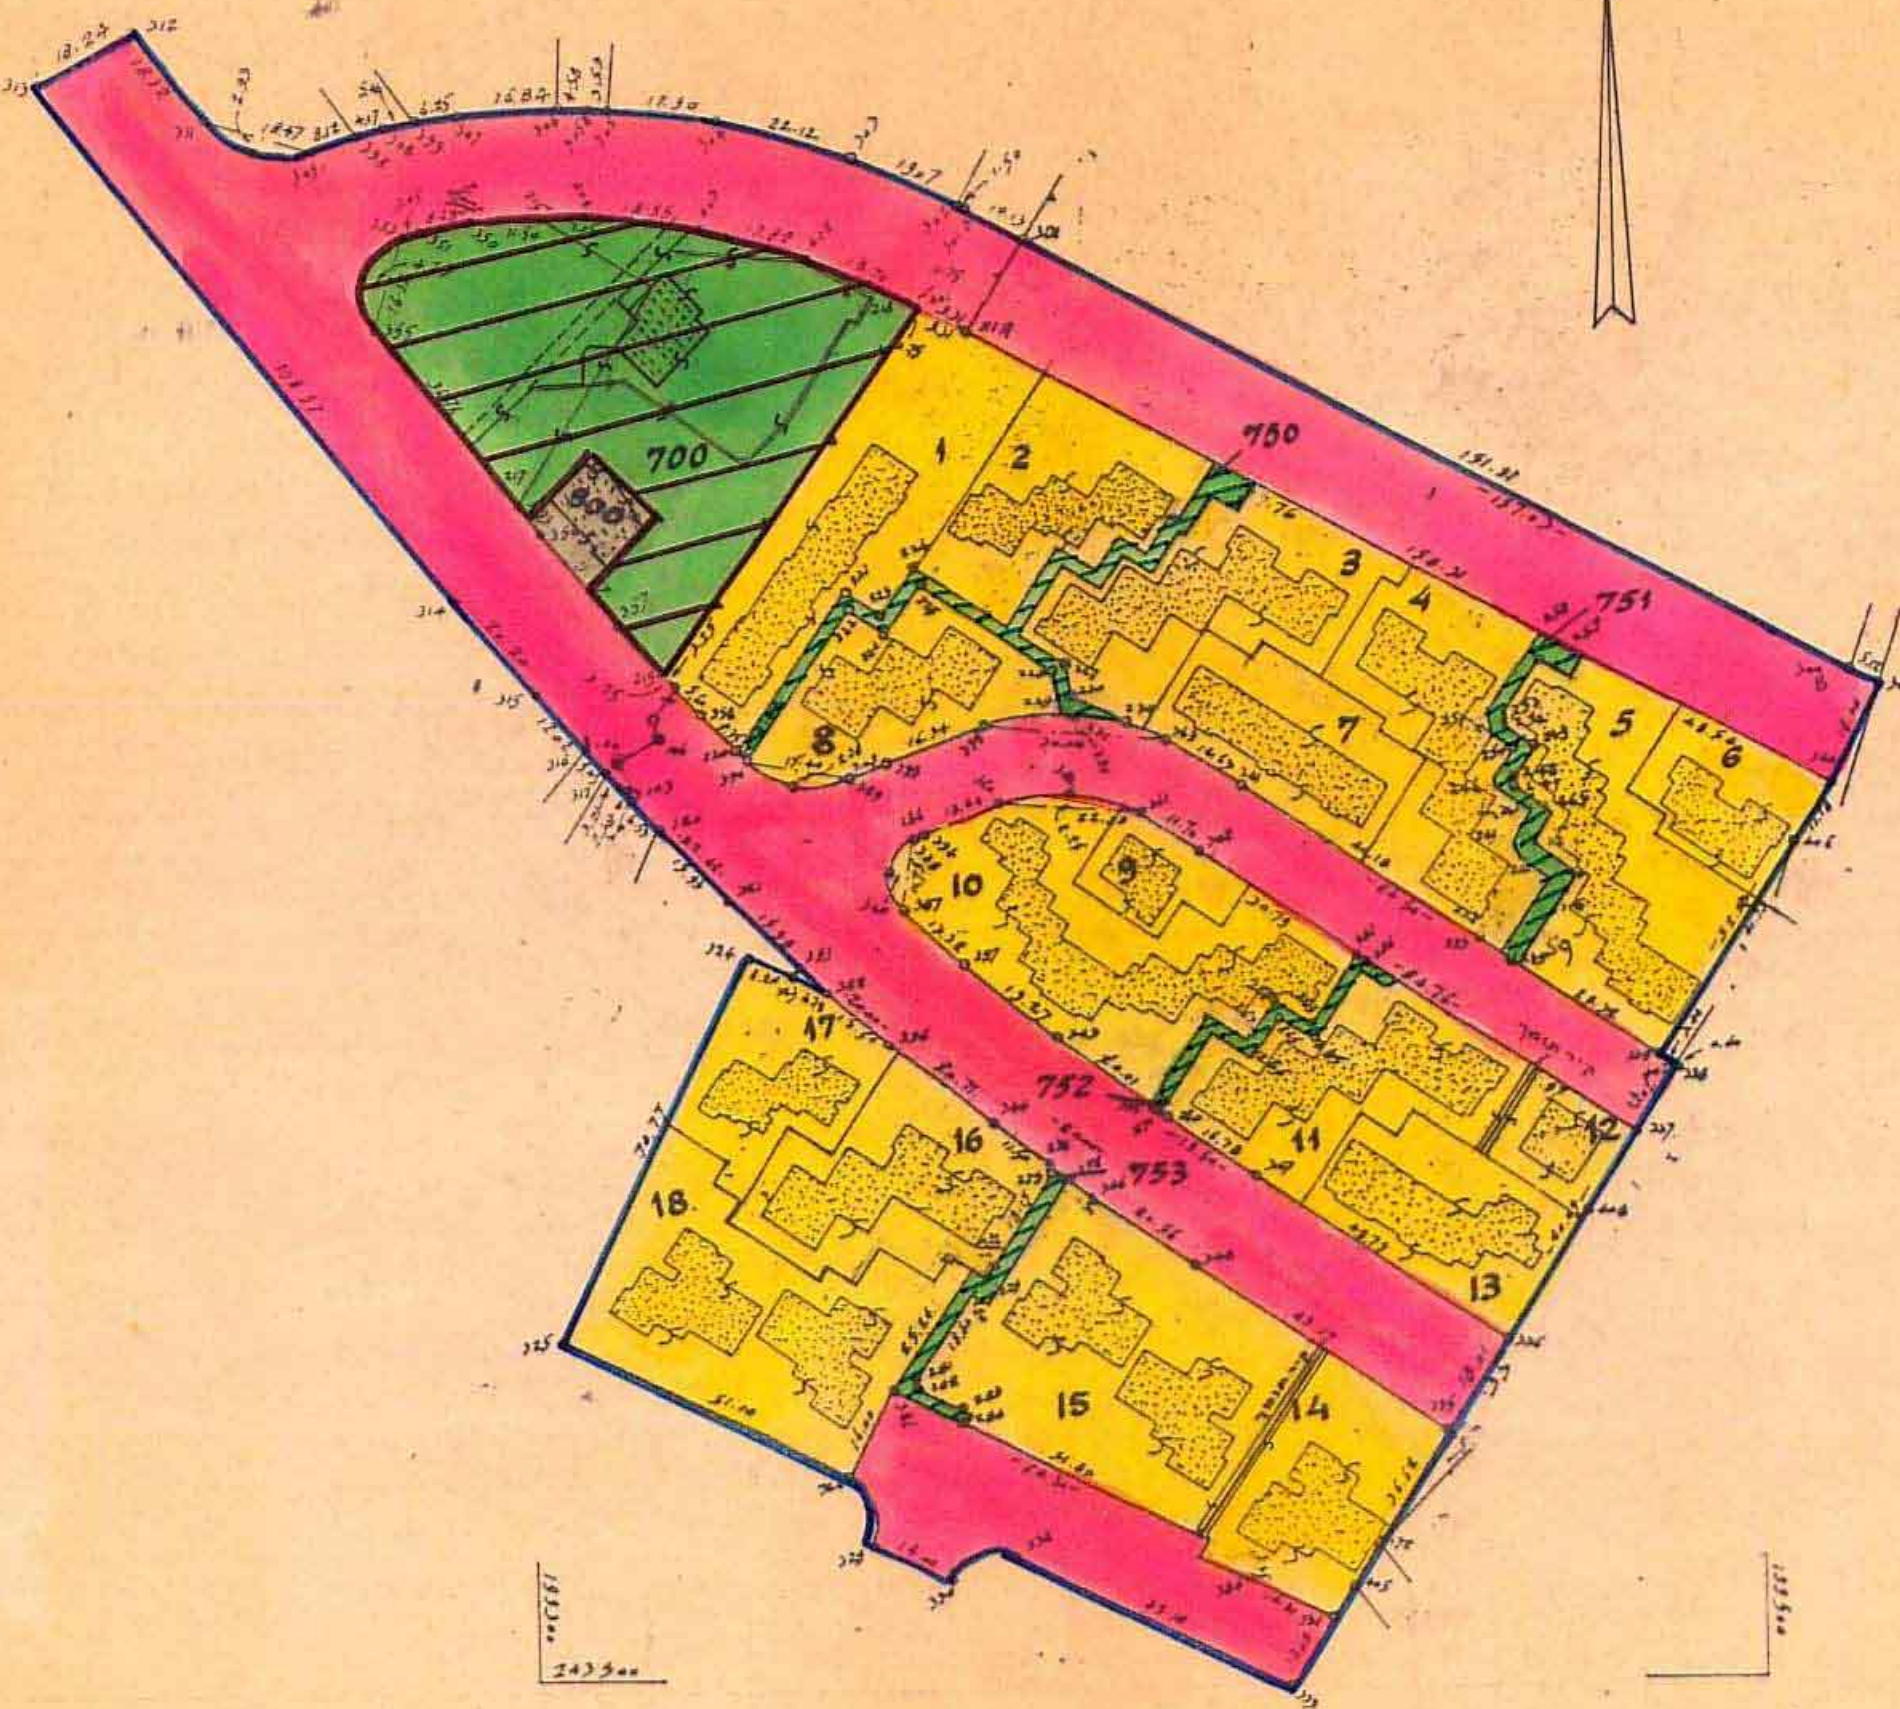

חתימת המגיש  
 משרד הבינוי והשיכון

חתימת היוזם  
 המרכז לרישום עירוני  
 מינהל מקרקעי ישראל

חתימת בעל הקרקע  
 מינהל מקרקעי ישראל

אנג' יוסי הס (מודד מוסמך)  
 מס' רשיון 409  
 מינהל מקרקעי ישראל  
 השירות לרישום עירוני  
 רח' שפיע סל 12 ת"א, 67013  
 טל. 03-5626643, 03-5626544  
 פקס: 03-5626754