


תכנית שכון צבורי
טבריה - אחוזת כנרת
הוכנה ע"י חוק רשום שכונים צבוריים
(הוראת השעה) תשכ"ד - 1964
תכנית מס' 15/12/1

מחוז : הצפון
נפה : כנרת
עיר : טבריה
גוש : 15037, חלקות 136-142, חלק מחלקה 152
גוש : 15038, חלקות 9, 10, חלקי חלקות 91, 92
שטח התכנית : 8.850 ד'

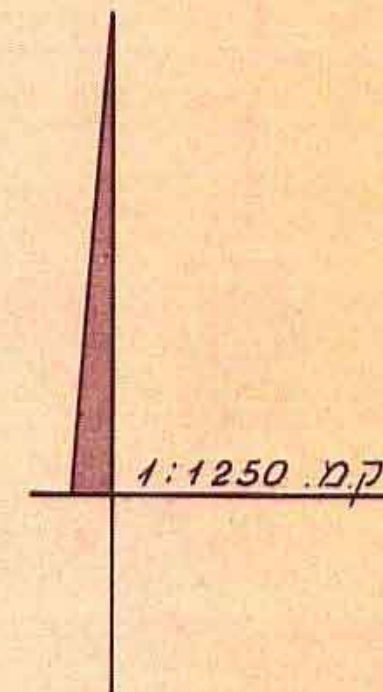


מקרא

גבול התכנית
אזור מגורים בקומות מעל קומת עמודים
דרכים וחניות צבוריות
גבול גוש
גבול חלקה רשומה
גבול חלקה מוצעת
מספר חלקה רשומה
מספר חלקה מוצעת


39

טבלת שטחים ואזורים

היעוד	מס' המגרשים	השטח בדונ	%
אזור מגורים	36-39	4.900	55.4
דרכים וחניות		3.950	44.6
סה"כ		8.850	100.0

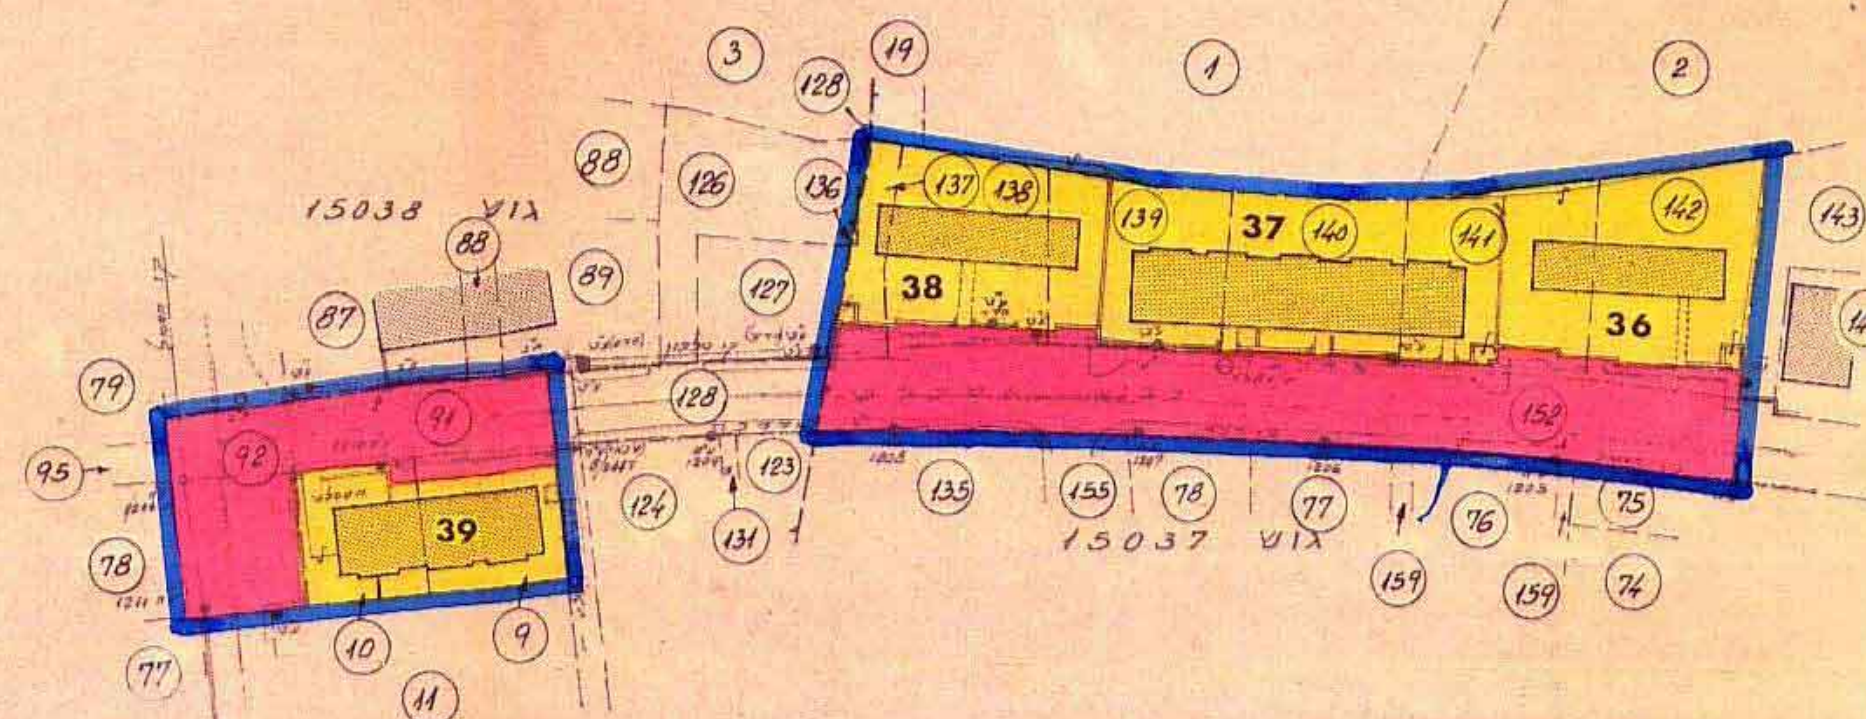

תרשים הסביבה - 1:5000

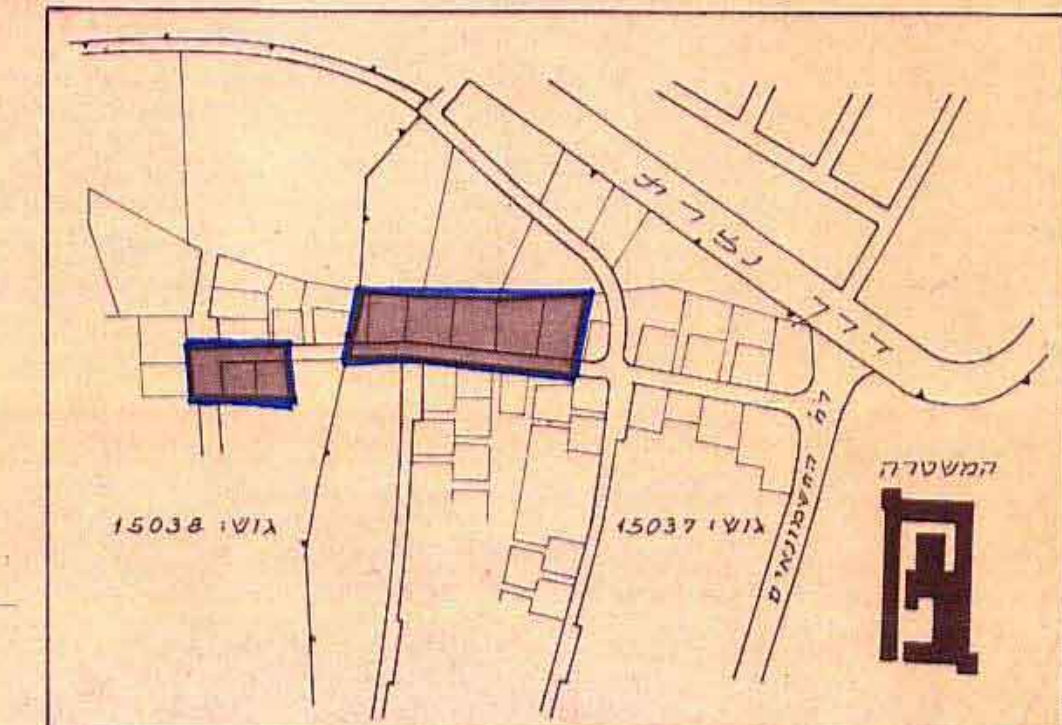

חוק רישום שבונים צבוריים
הוראת השעה - תשכ"ד - 1964
ועדת תאום
אוסר בהתאם לחוק הנ"ל
תאריך 30.8.79
ועדת נציג שר הבינוי
ועדת נציג שר הפנים
ועדת נציג מנהל מקרקעי ישראל

חתימת היוזם :

חתימת המגיש : שכון פועלים בע"מ

חתימת בעל הקרקע : מנהל מקרקעי ישראל

חתימת המודד המוסמך :

שלמה זק
מודד מוסמך
מספר רשיון 186