

מעלות

הוכנה ע"פ חוק רישום שיכונים ציבוריים

(הוראת שעה תשכ"ד) - 1964

תכנית מס' 2/53/11

ק.מ. 1:1250

מחוז : הצפון

נפה : עכו

מקום : מעלות

גושים וחלקות :

גוש : 18379


חלקי חלקות : 2,3,4

שטח התוכנית : 95.356 דונם

לוח השטחים והאזורים

שם היעוד	מספרי המגרשים	שטח בדונם	שטח ב-%
מגורים	1-82,84-105	53.389	55.99
דרך ומקום תניה ציבורי	651-654,661,662	21.412	22.45
שביל	751-753	0.253	0.27
תניה פרטית	950-980	1.027	1.08
שטח ציבורי פתוח	706,711-713	15.875	16.65
שטח מסחרי	804	1.052	1.10
מתקנים הנוסעים	859	0.375	0.39
שטח למבני ציבור	905,913	1.973	2.07
סה"כ		95.356	100%

תרשים סביבה 1:25,000

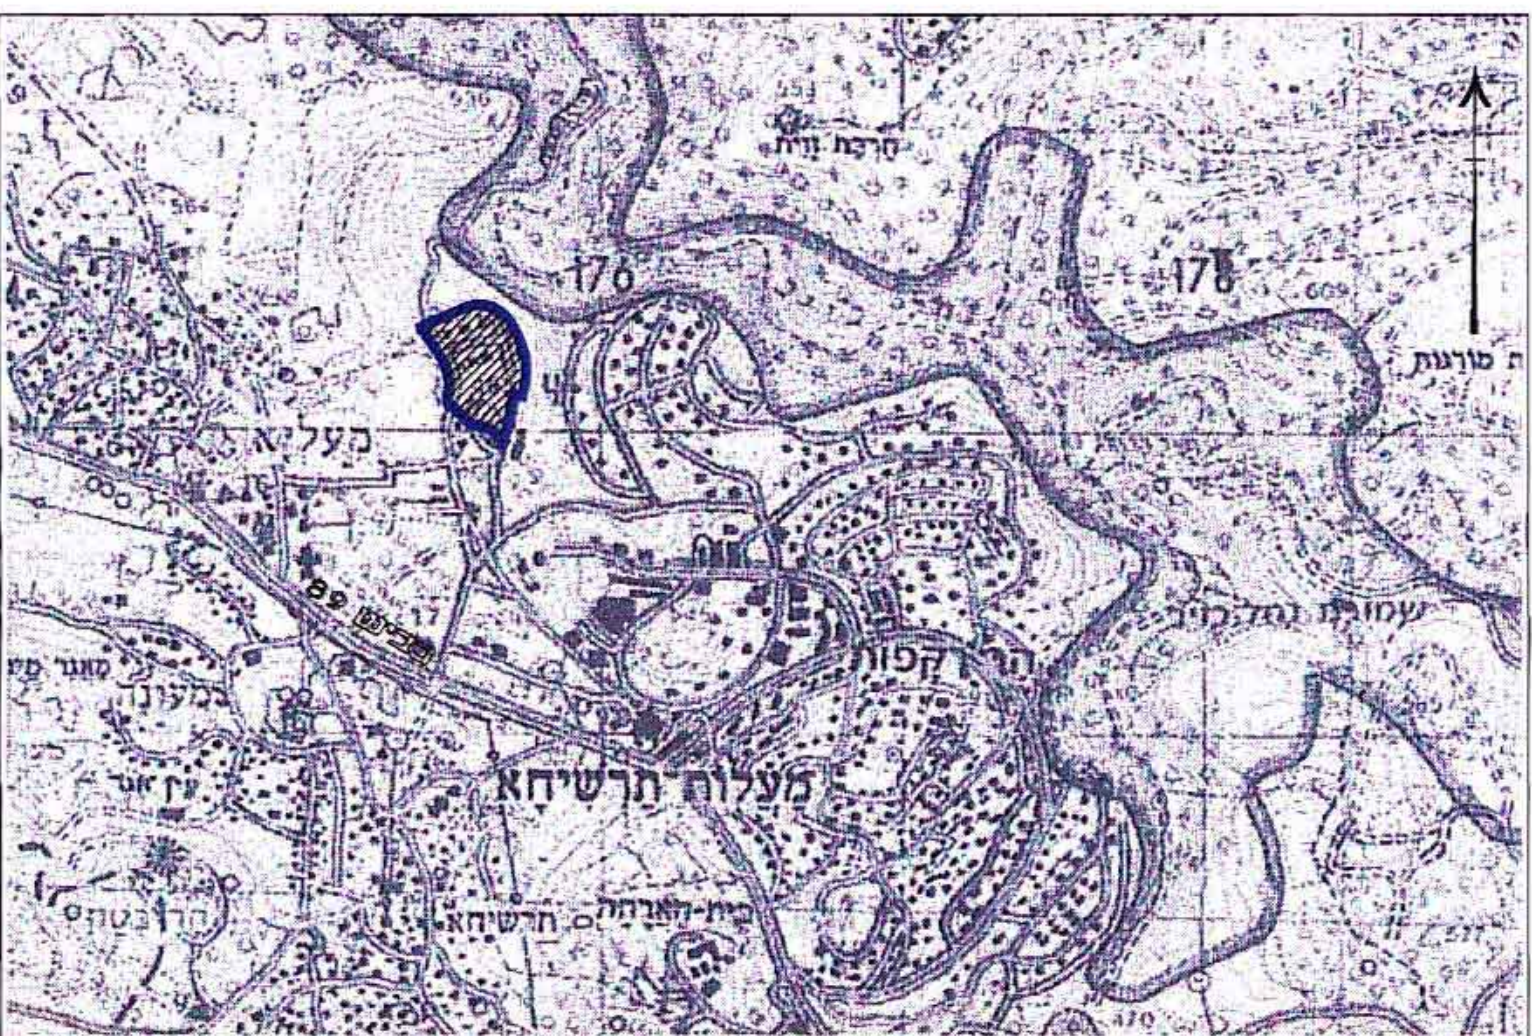

חתימת בעל הקרקע : מינהל מקרקעי ישראל

חתימת היוזם : משרד הבינוי והשיכון

חתימת המגיש : משרד הבינוי והשיכון

הוכן ע"י : ניב מדידות והנדסה אזרחית בע"מ

חוק רישום שיכונים ציבוריים
הוראת השעה - תשכ"ד 1964
ועדת תאום
אושר בהתאם לחוק, הל"ל
תאריך: 26.10.04
חתימת נציג שירות הרישום
חתימת נציג שירות המבחן
חתימת נציג שירות המבחן
חתימת נציג שירות המבחן
חתימת נציג שירות המבחן
חתימת נציג שירות המבחן

מקרא

גבול תכנית	גבול תניה
מס' מגרש	תניה
מגורים	שביל
דרך ומקום תניה ציבורי	שטח ציבורי פתוח
תניה	שטח מסחרי
שביל	מתקנים הנוסעים
שטח ציבורי פתוח	שטח למבני ציבור
שטח מסחרי	שטח שאינו שיכון ציבורי
מתקנים הנוסעים	
שטח למבני ציבור	
שטח שאינו שיכון ציבורי	

קנה מידה 1 : 1250
0 25 50 75 100 125 מטר