


תכנית שכונ צבורי מעלות

הוכנה על פי ח'ק רישום שכונים צבוריים
(הוראת השעה) תשכ"ד - 1964
אבניא מס' 2/53/3
אקון מס' 2 לאבניא מס' 2/53/1



ק.מ. 1:1250

חלק מבוע:

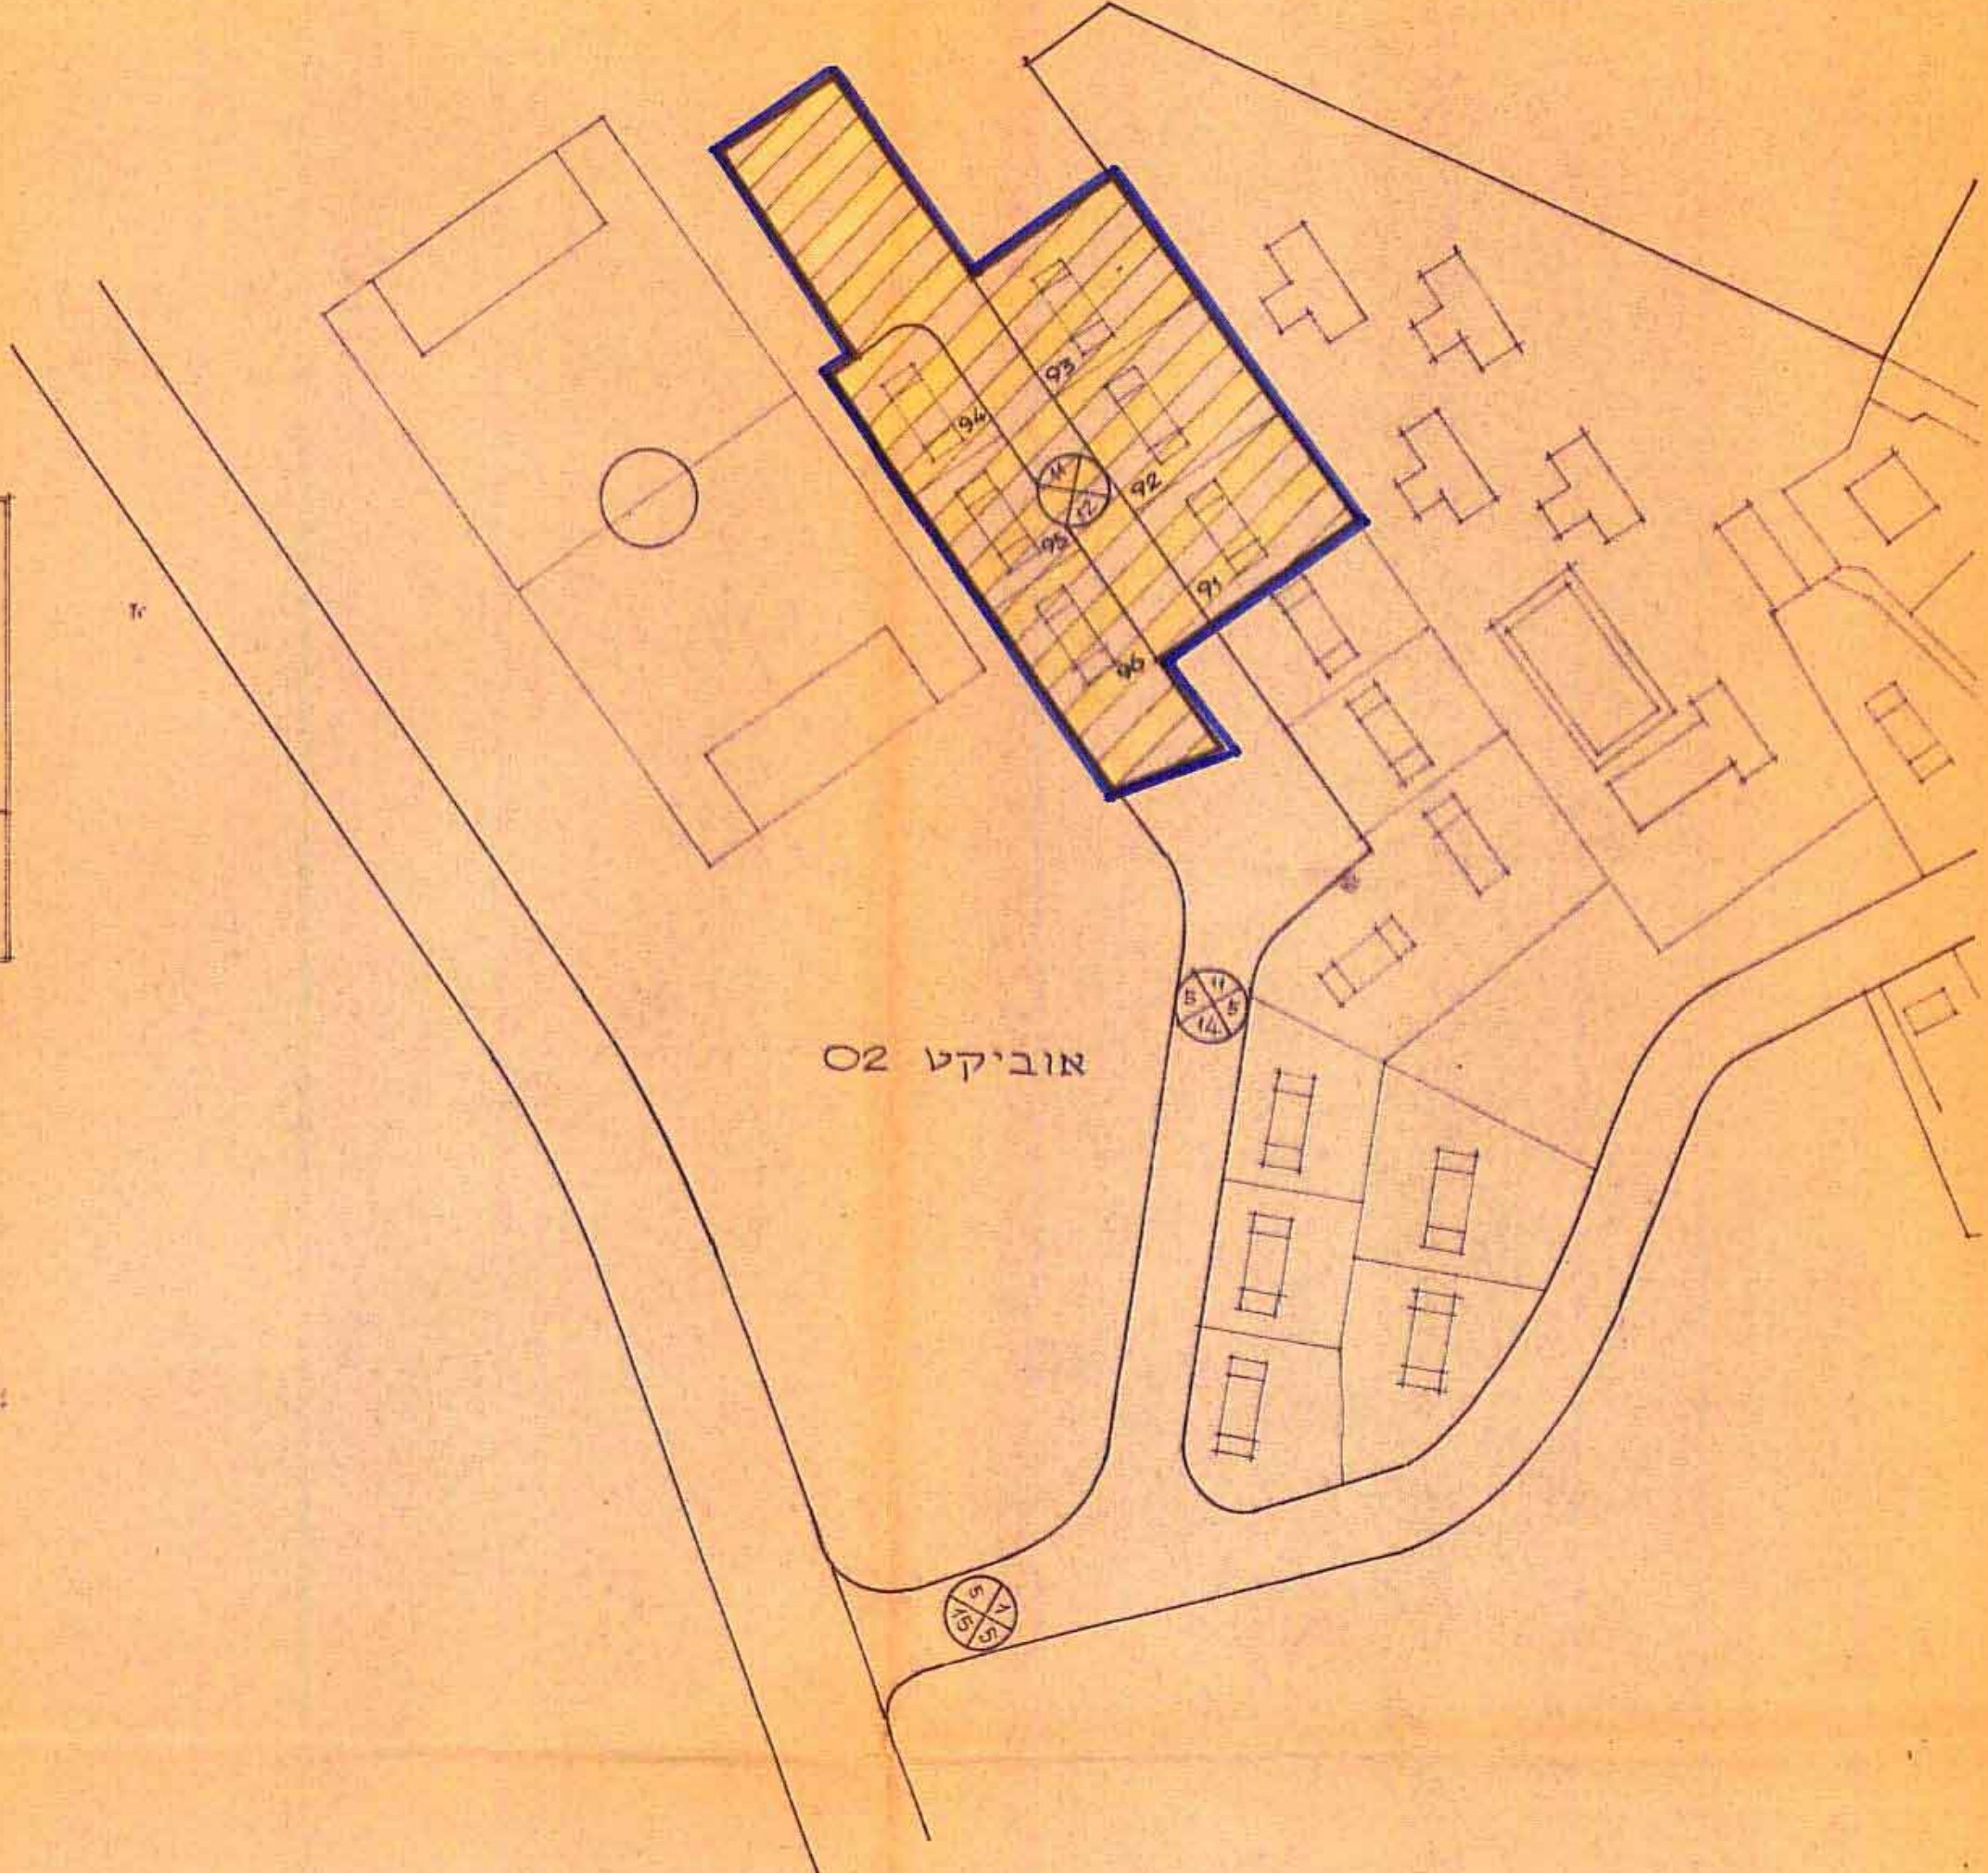


מקרא

גבול התכנית

שטח לתכנון מחדש

שטח לתכנון מחדש - 4 5,960 - 100%

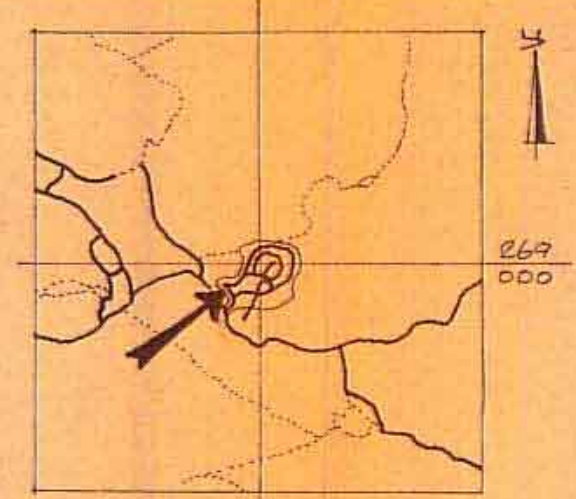

אדשים הסביבה - 1:400000

חתימת היוזם : משרד השיכון

חתימת המגיש : משרד השיכון

חתימת בעל הקרקע : מקדמי יישובים

רישום שכונים צבוריים
הוראת השעה - תשכ"ד - 1964
ועדת תאום

אושר בהתאם לחוק הנ"ל
תאריך: 10.1.68

חתימת נציג שד השכונ-יור
חתימת נציג שד הפנים
חתימת נציג מנהל מקרקעי

הוגש לאישור ועדת התאום ע"י משרד השכונ