

משרד הפנים מחוז הצפון
חוק התכנון והבניה תשכ"ה 1965
14835 אישור תכנית מס'
תועדה הממונה לתכנון ובניה החלטתה
ביום 8.1.06 לאשר את התכנית
סמכיל לתכנון
ד"ר מרדכי שפירא

14835
5511
27.3.06
תועדה על אישור תכנית מס'
פרסומה בלוחות הפרסומים מס'
מיום

מחוז הצפון
מרחב תכנון מקומי: גליל מרכזי
תכנית מס' 14835/ה' 26/2004
נפה: עכו
תחום שיפוט מוניציפלי: גזידה מכו
המקום: גזידה

שם התוכנית: שינוי תוואי דרך מאושרת מספר 79 לפי ג/7973.
וכן התאמת תוואי דרך להבנין הקיים לפי היתר בניה מס' 1939/93.
יחס לתוכניות אחרות: התוכנית מהווה שינוי לתוכנית מתאר ג/7973 המאושרת
בעל הקרקע: מוסא עבדאלכאמל, ת.ט. 5325746, וכפר גזידה מיקוד 25110, טל: 9963886 - 04
ואחרים.

יזום התכנית: מועצה מקומית גזידה - מכו
כפר גזידה מיקוד 25110, טל: 9964094 - 04

עורך הבקשה: מ'ע'ארי נזיה
כפר מכו מיקוד 25105, ת.ט. 1123
דשון מספר: 19536, ת.ט.: 28235984
טלפקס: 9966708 - 04

שטח התוכנית: 2.200 דונם
קב"מ: 1:500

הושם וחלוקת:

גוש	חלקת	חלקי חקוקה
18542		24

תאריך הגנת התוכנית:

הכנה	תאריך
1/2003	
עדכון 1	2/2004
עדכון 2	2/2006


מקרא גוונים וסימונים:

- דרך קיימת
 - גבול תב"ע מאושרת
 - גבול תכנית מוצעת
 - גבול גוש
 - גבול וסמ' חל' רשומה קיימת
 - גבול ומספר חקקה מוצעת
 - מגורים א
 - בנין קיים
 - קו חשט
 - שטח לבניני ציבור
 - דרך לביטול
 - לחריטה
- מס' הדרך
סמ' בנין
רוחב הדרך

ריכוז שטחים ושטחים:

איזור	שטח בנותן	שטח בנותן	שטח בנותן	שטח בנותן
דרכים	2.200	100.00%	2.109	0.96 %
מגורים א			0.091	0.04 %
שטח לבניני ציבור				
סחי	2.200	100.00%	2.200	100.00%

מצב קיים לפי תוכנית מתאר ג/7973 קב"מ 1:500

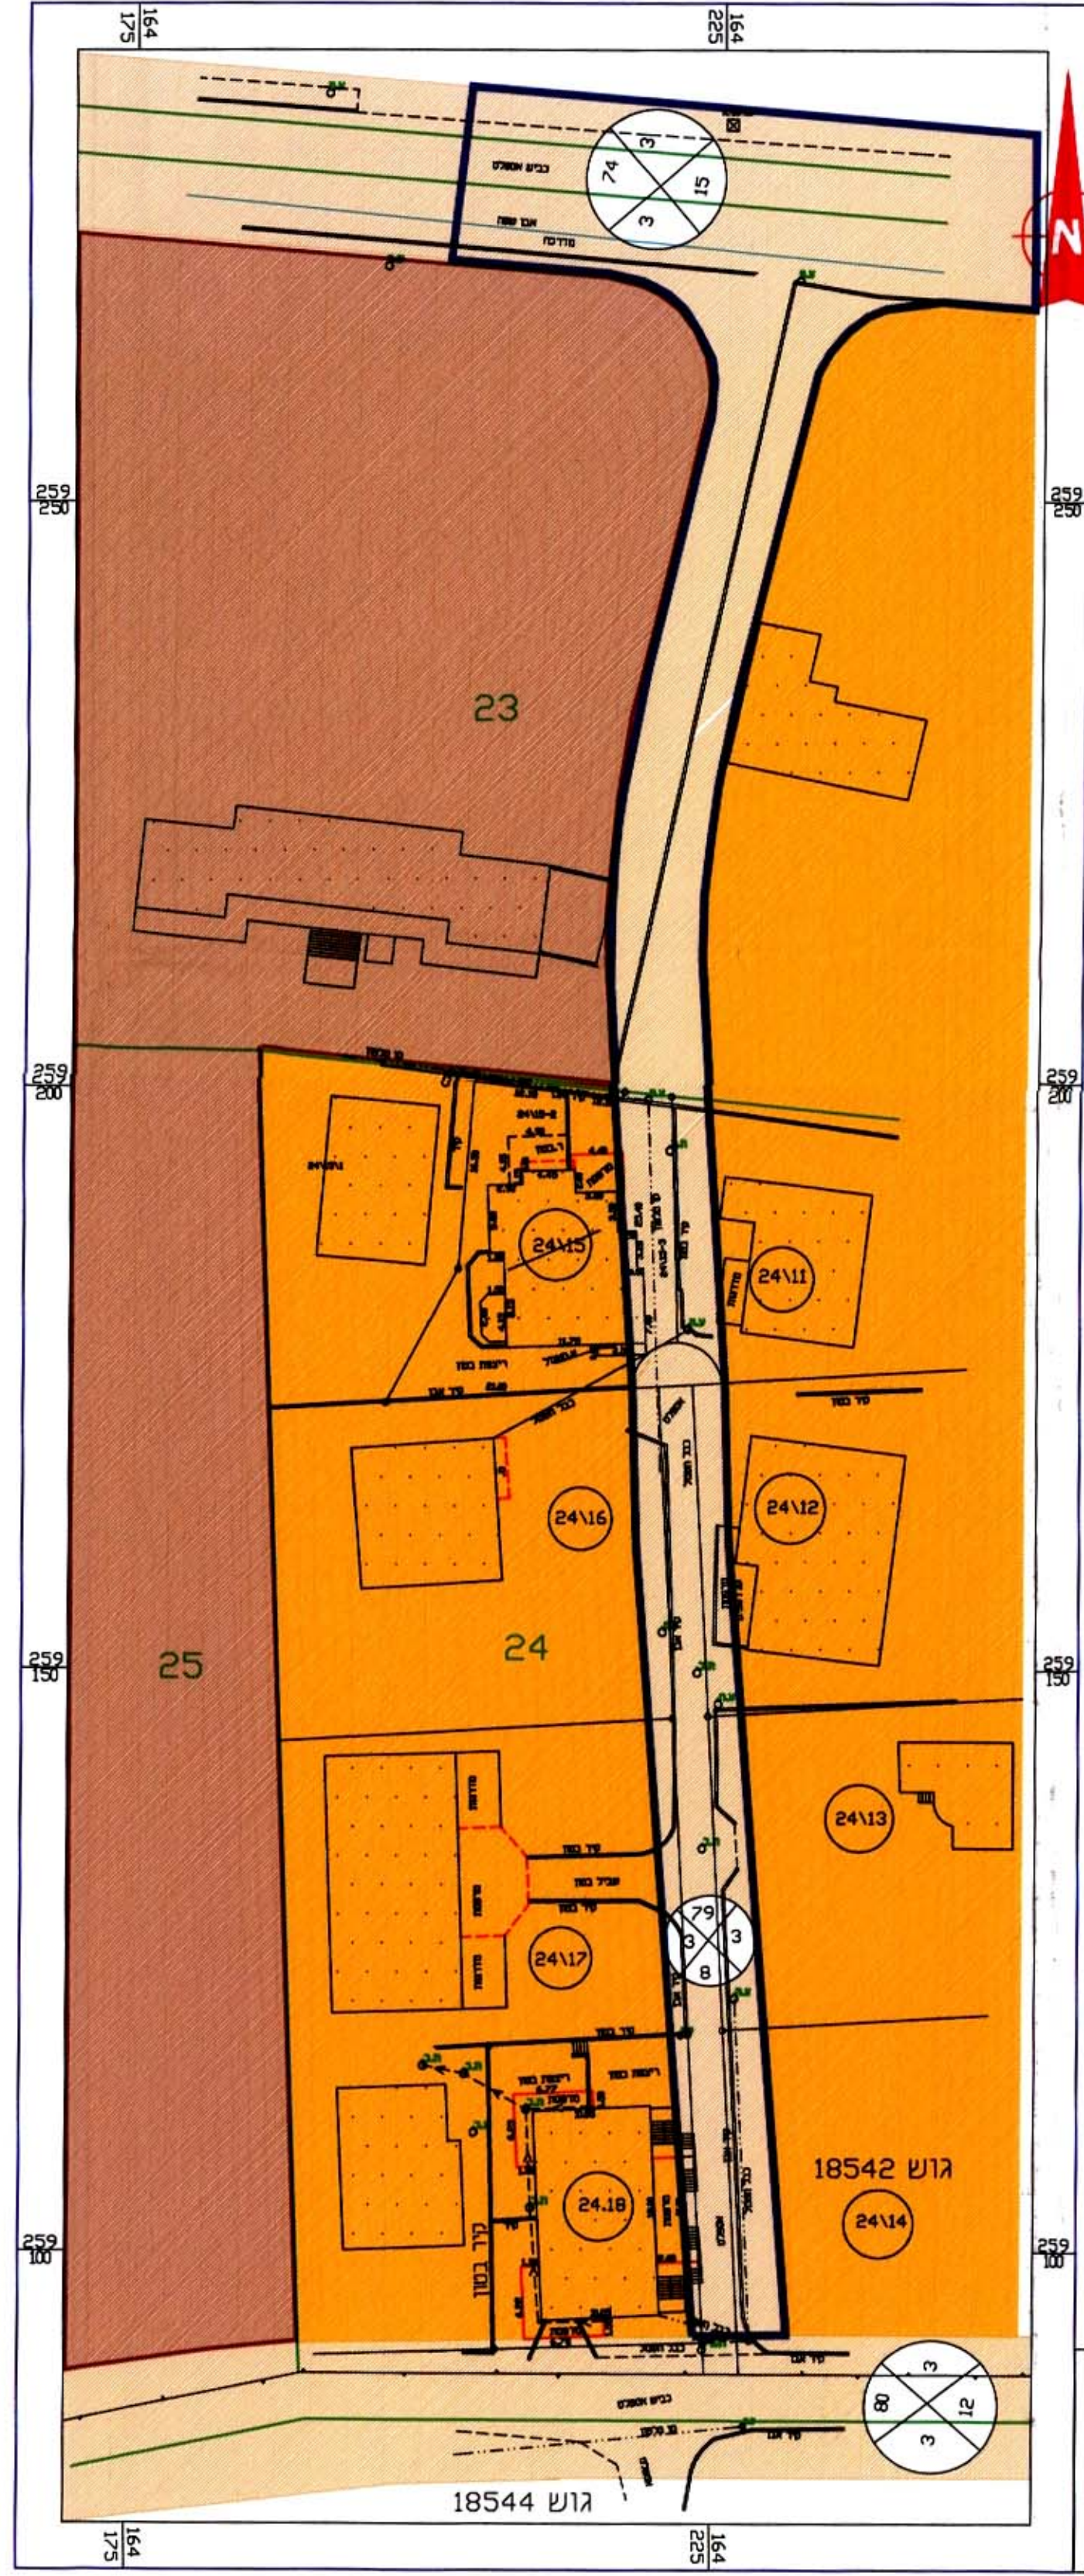

סכאח חסן מאגד ת.ט. 083302144
מ.ט. שירות מדינה ותנועה אזרחית
כפר מכו מיקוד 25105, ת.ט. 463
ניד: 054 - 602011
עובד שכיר - שליטבדג גדי
מודר מוססן מס. רשיון 537
תחומת המבצע
תחומת בטרות משרדית
תאריך
EMAIL: HAGEED@HOTMAIL.NET
מודר מוססן מס. רשיון 537
ניד: 054 - 602011
04-9565455

מצב מוצע לפי תשריט חלורה מאושר קב"מ 1:500



סכאח חסן מאגד ת.ט. 083302144
מ.ט. שירות מדינה ותנועה אזרחית
כפר מכו מיקוד 25105, ת.ט. 463
ניד: 054 - 602011
עובד שכיר - שליטבדג גדי
מודר מוססן מס. רשיון 537
תחומת המבצע
תחומת בטרות משרדית
תאריך
EMAIL: HAGEED@HOTMAIL.NET
מודר מוססן מס. רשיון 537
ניד: 054 - 602011
04-9565455