

מחוז צפון
מרחב חכמן מקומי-מחוזי
נפר: כנרת מועצה מנדל

שינוי קו בנין מכביש מסי 90
מחזה שינוי לתכנית ג/5966\256 מגדל
גוש: 15615, חלקות: 25, 38, 39, 30

יוזם ומימש התכנית:
ארנס את כדורי
השקעות בנדל"ן בע"מ
רז"י אלנבי 134, תל-אביב, טל' 03-9308883

בעלי המקרקעין המגוללים בתכנית:
ארנס את כדורי
השקעות בנדל"ן בע"מ
רז"י אלנבי 134, תל-אביב, טל' 03-9308883

עורך התכנית:
א. גלפמן אדריכלים 2000 בע"מ
רז"י הכשרת ורשב. 8, זדיפה, טל' 04-8252432

- סקה מידה לתכנית 1:5000
- מקרא:**
- גבול תכנית
 - גבול גוש
 - מסי חלקה
 - מסי מרחש
 - ש בנין
 - ש בנין לכביש
 - אתר עירוני נטש
 - שטח ציבורי פתוח
 - דרך קיימת מוצעת
 - חזאי המוביל המלוח
 - מספר דרך
 - מרחב קידום
 - רוחב חוץ
 - מבולט שמזוים:

אזור	מבולט כיום	מבולט מוצע	שינוי אחוז	שטח באחוז
1	12,142	12,142	100%	12,142
2	-	-	-	-
3	-	-	-	-
4	-	-	-	-
5	-	-	-	-

חותמות:


הודעה בדבר הפקדת תכנית מסי 90/256/5966 ג/256
מוסמנת בילקוט הפרוטומים מסי 2386
מיום 22.7.07

הודעה בדבר אישור תכנית מסי 90/256/5966 ג/256
מוסמנת בילקוט הפרוטומים מסי 2386
מיום 22.7.07


הודעה בדבר הפקדת תכנית מסי 90/256/5966 ג/256
מוסמנת בילקוט הפרוטומים מסי 2386
מיום 22.7.07

הודעה בדבר אישור תכנית מסי 90/256/5966 ג/256
מוסמנת בילקוט הפרוטומים מסי 2386
מיום 22.7.07

תכנית טביבה קני"מ 1:2500

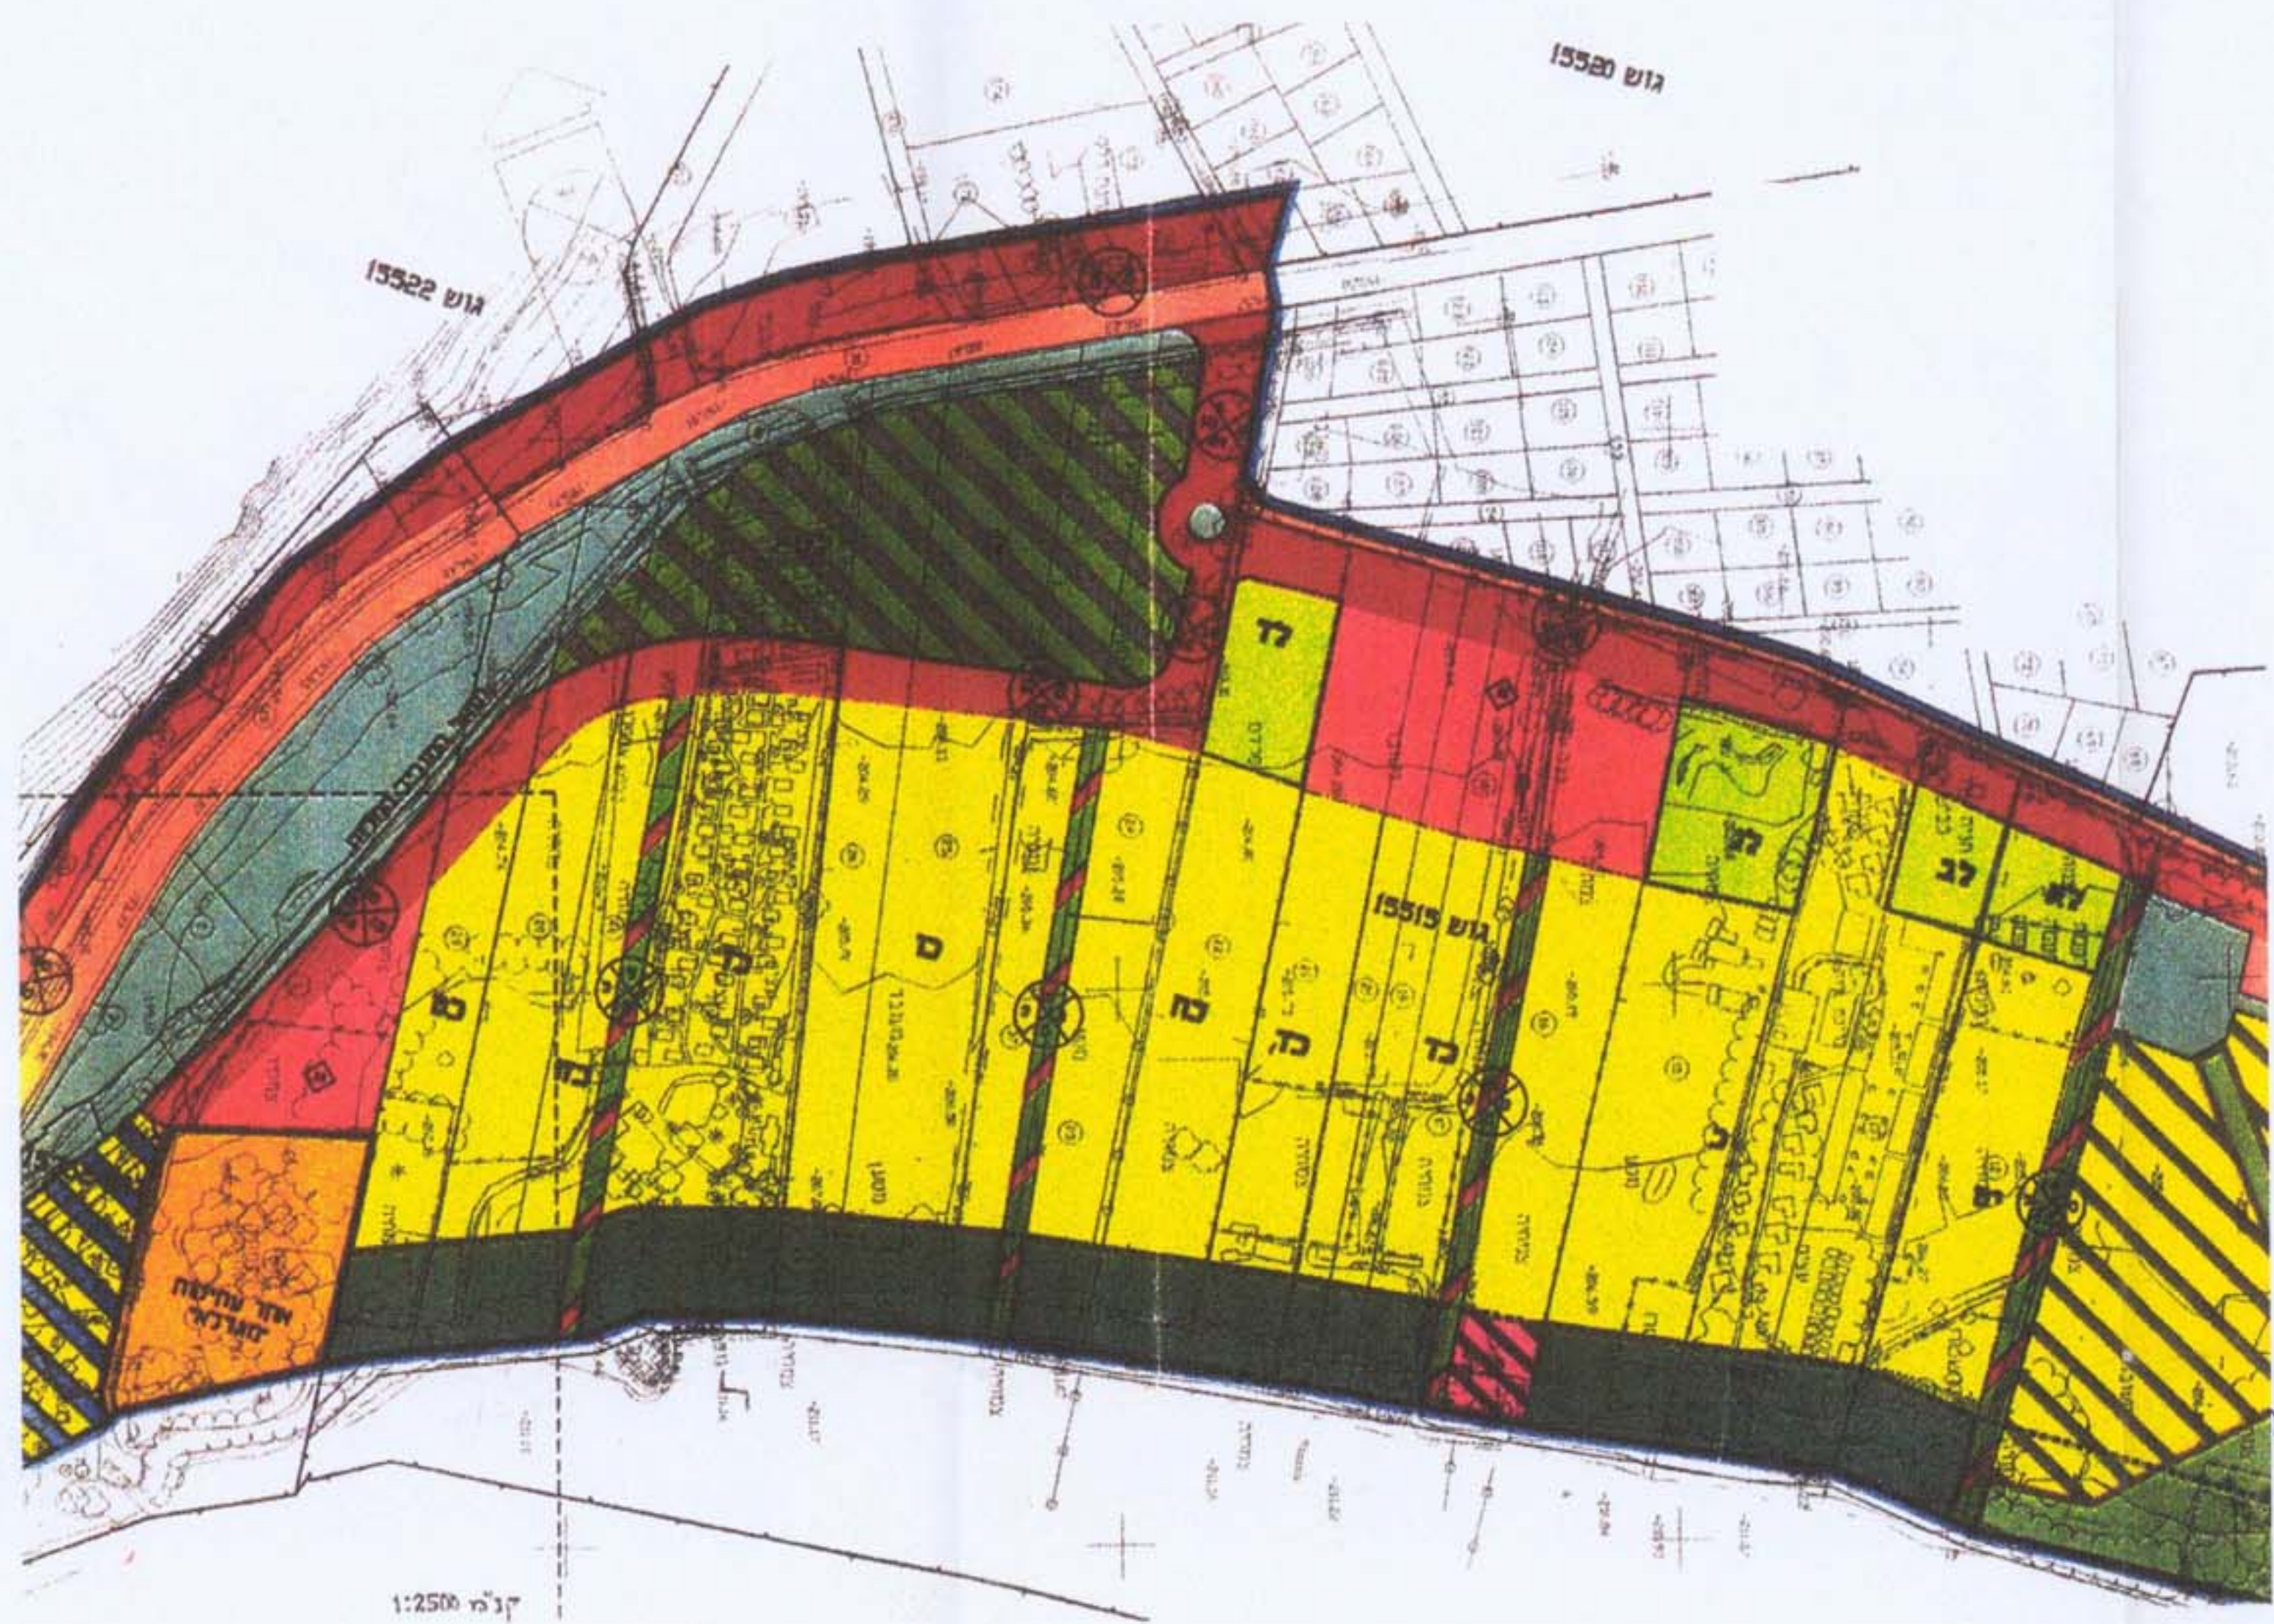

מצב קיים קני"מ 1:1000

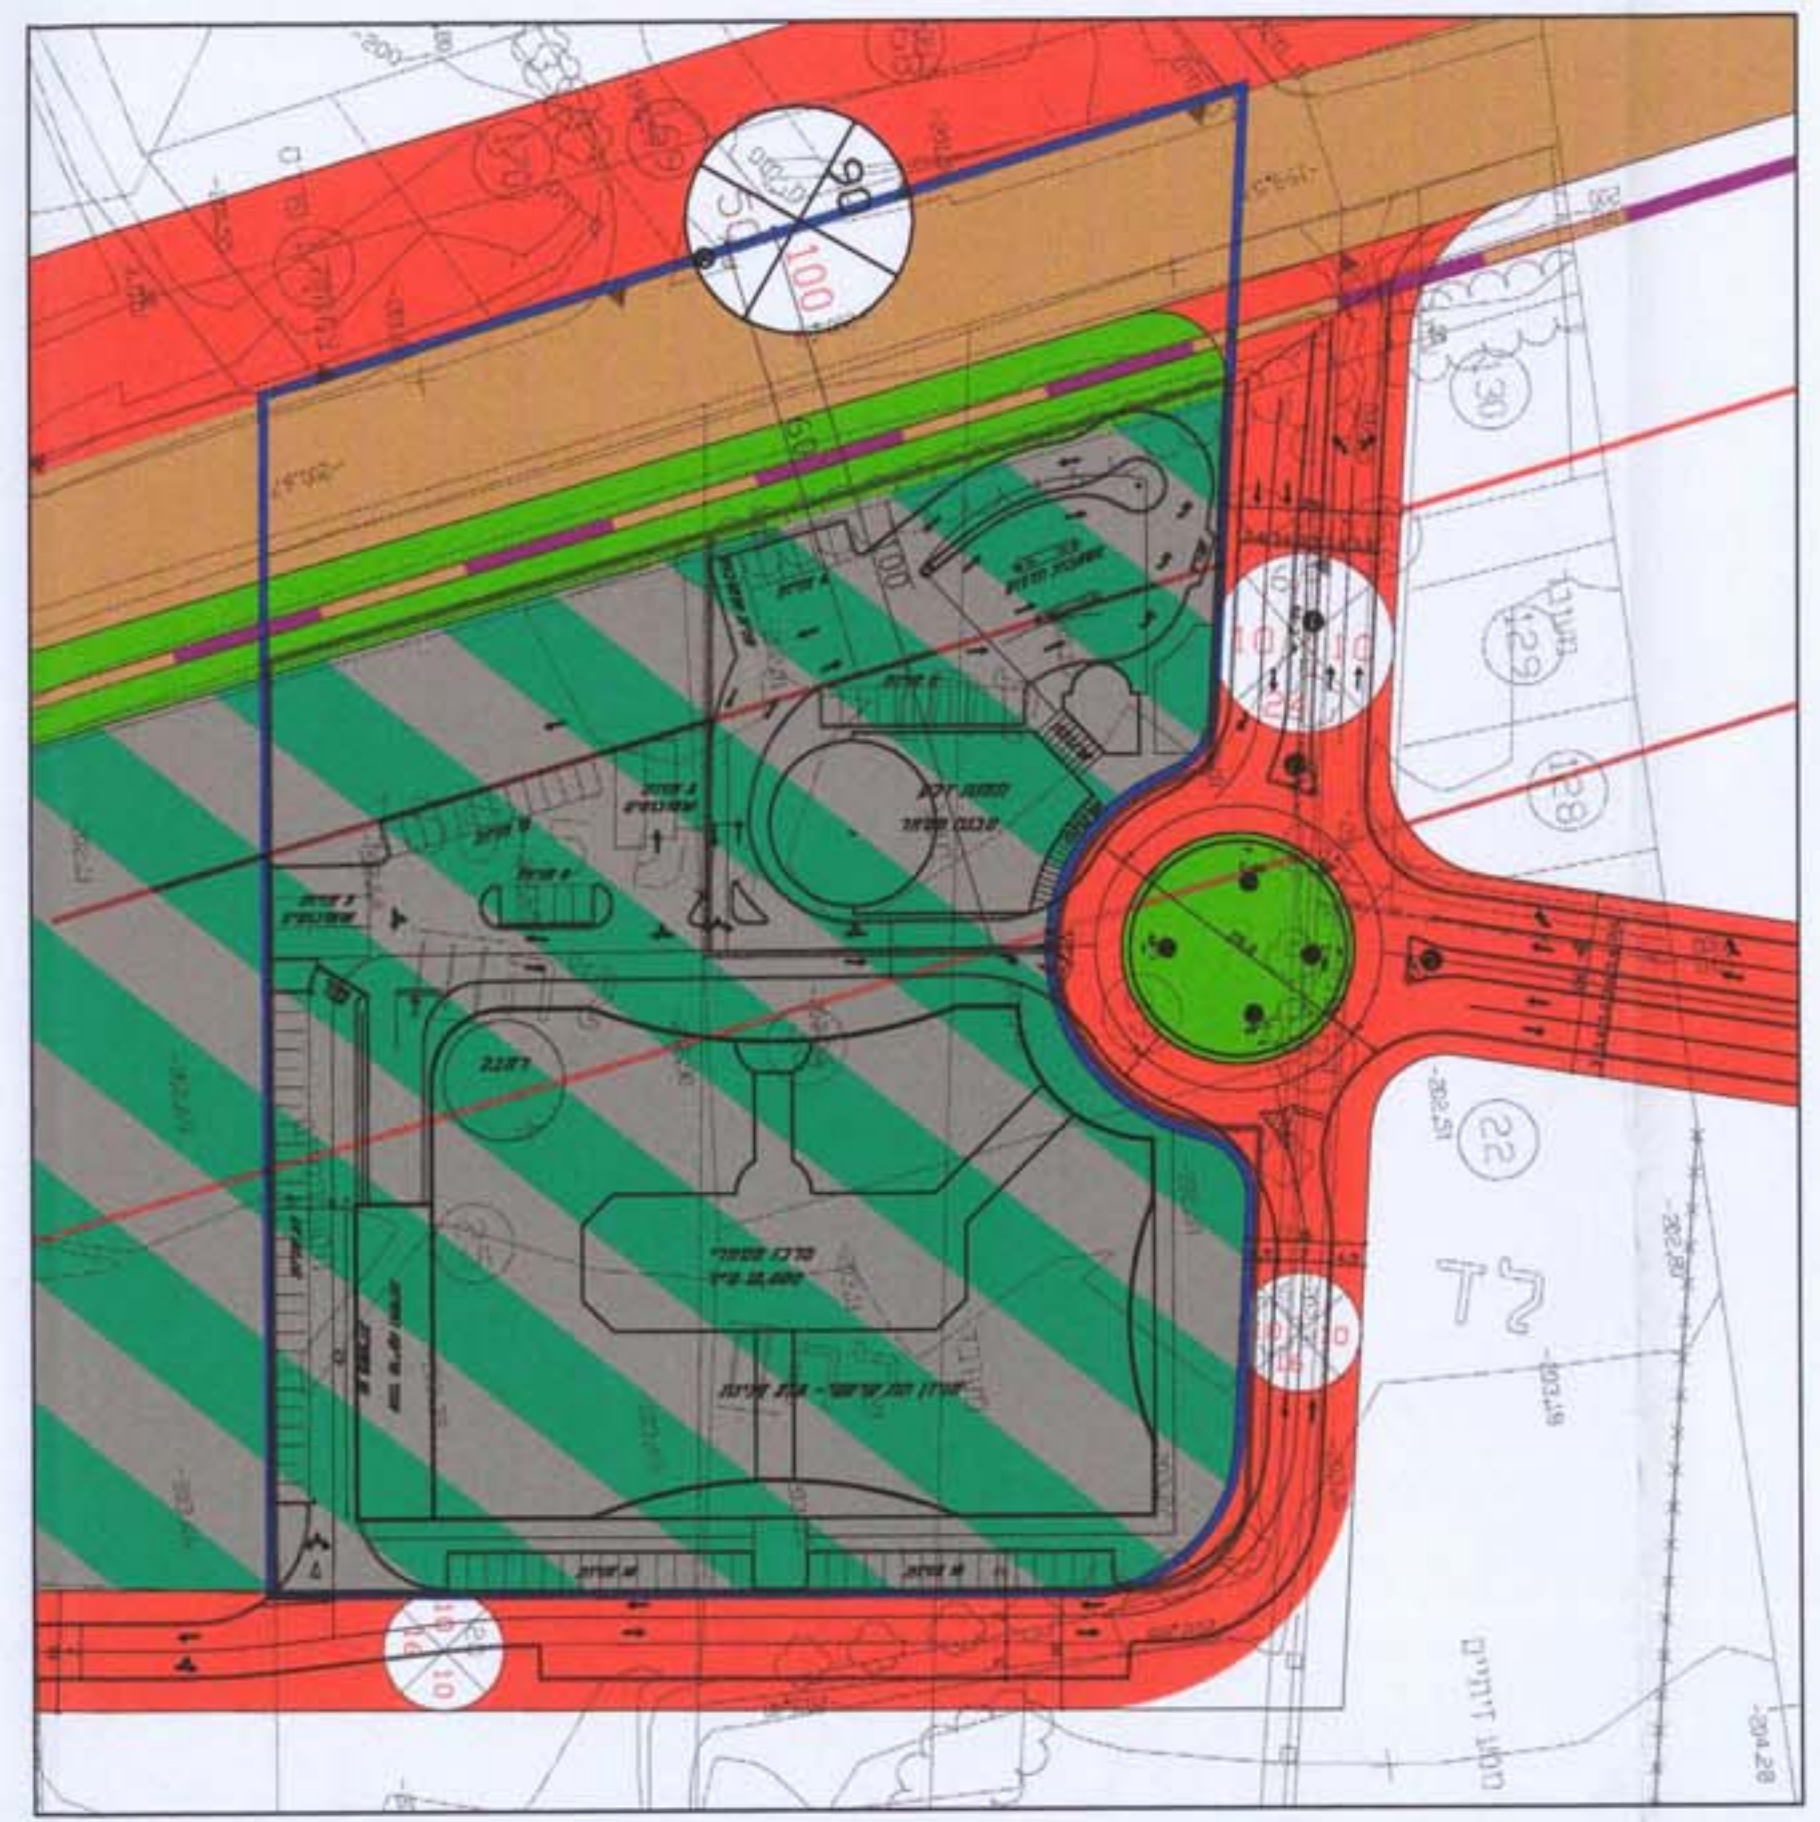

חותמות
בעלי המקרקעין
ארנס את כדורי
השקעות בנדל"ן בע"מ

רזום
ארנס את כדורי
השקעות בנדל"ן בע"מ

עורך התכנית
א. גלפמן אדריכלים

מצב מוצע קני"מ 1:1000



מודד מוסמך
אריאל בלום

המידדה עודכנה בתחום יחידת פיתוח לה' בלבד
המפה עודכנה בתאריך 27.04.02
מסי רישון
442