

משרד הפנים מחוז הצפון
 חוק התכנון והבניה תשכ"ח 1965
 אישור תכנית מס' 14757
 הועדה המחוזית לתכנון ובניה החליטה
 ביום 18.1.06 לאשר את התכנית
 יו"ר הוועדה המחוזית
 סמכ"ל לתכנון

א. 8.2.2006

14757
 הודעה על אישור תכנית מס' 14757
 פורסמה בלוקט הפרסומים מס' 5359
 מיום 17.3.06

מחוז הצפון
מרחב תכנון מקומי הגליל המרכזי
 תוכנית מס' ג/14757
 נפר : עכר
 המהווה שינוי יעוד מאזור חקלאי לאזור מגורים ב והתווית דרך.
 ושינוי לתכנית מתאר ירכא מס' ג/ 7506 המאושרת.
תחום שיפוט מיניציפאלי : מ.מ. ירכא
בעל הקרקע : עלי סלימאן חרבאוי ת.ז.55749931 כפר:ירכא
 ת.ד. 540 מיקוד:24967 טל:052-825987
היוזם : עלי סלימאן חרבאוי ת.ז.55749931 כפר:ירכא
 ת.ד. 540 מיקוד:24967 טל:052-825987
המתכנן : מגד מולא כפר: ירכא מס' רשיון:113973
 ת.ד:12015 מיקוד:24967 טל:04-9560377
מודד מוסמך : מולא אחסאן כפר:ירכא מס' רשיון:944
 ת.ד:90 מיקוד:24967 טל:04-9967691
שטח התכנית : 1.467 דונם
קנינים : 1:1000

גוש	חלקה	חלק חלקה
18930		24'25'29'53

מספר יחידות דיור	4
------------------	---

חתימות	שורד :
בעל הקרקע	מולא אחסאן מנהלס אוזלס אדריכלי 4560377
יחם התכנית	רשמת מקומית רפיק סלמא רשמת מקומית ירכא
ועדה מקומית	ועדה מחוזית


ריכוז שטחים	איזור	שטח כקיים	שטח מוצע	אחוז בסה"כ
מגורים ב	0.207	14.11%	1.083	73.82%
חקלאי	1.260	85.89%	—	—
דרכים	—	—	0.384	26.18%
סה"כ	1.467	100.00%	1.467	100.00%

מקרא גוונים וסימונים:


- גבול תכנית מוצעת
- גבול תכנית מתאר
- גבול גוש
- גבול חלקה
- דרך גישה קיימת
- כביש קיים
- אזור חקלאי
- בנין קיים
- מגורים ב
- דרך מוצעת
- מגורים א
- מס' הדרך
- קו בנין
- רוחב הדרך

תאריך

הכנה	01.2004
עדכון 1	03.2005
עדכון 2	05.2005
עדכון 3	

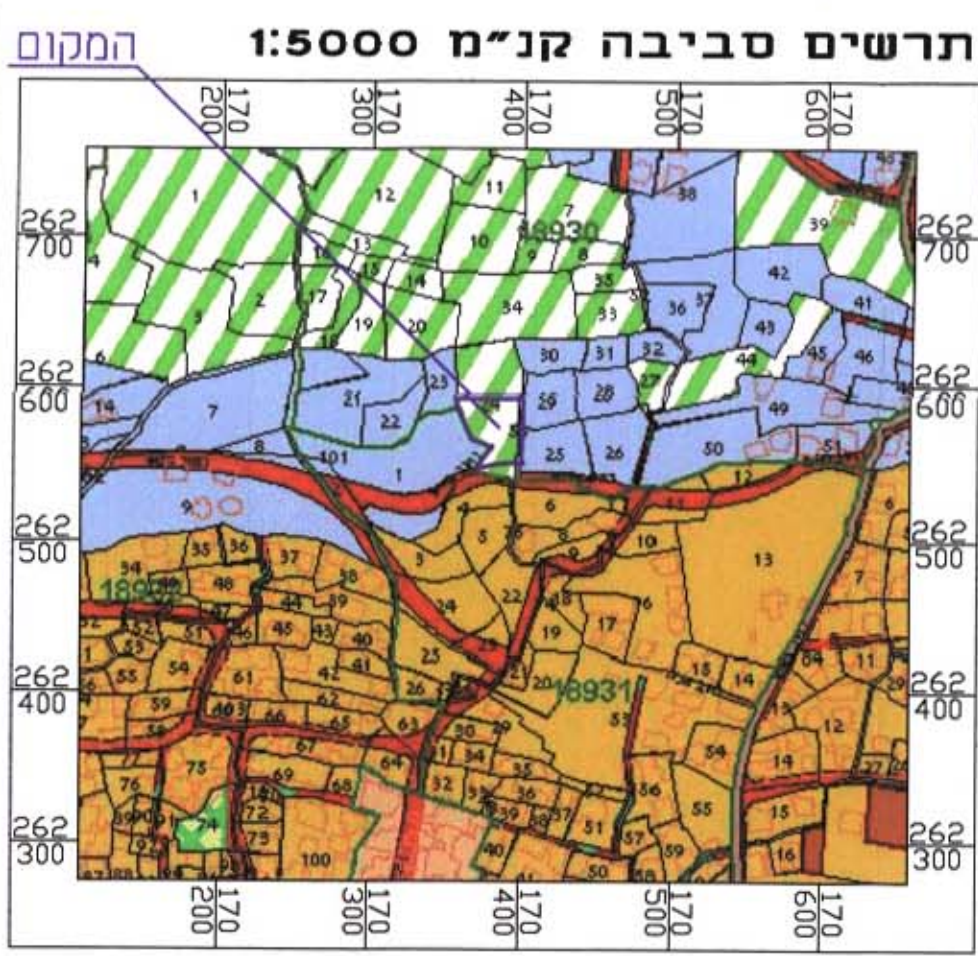

מצב מוצע קנ"מ 1:1000

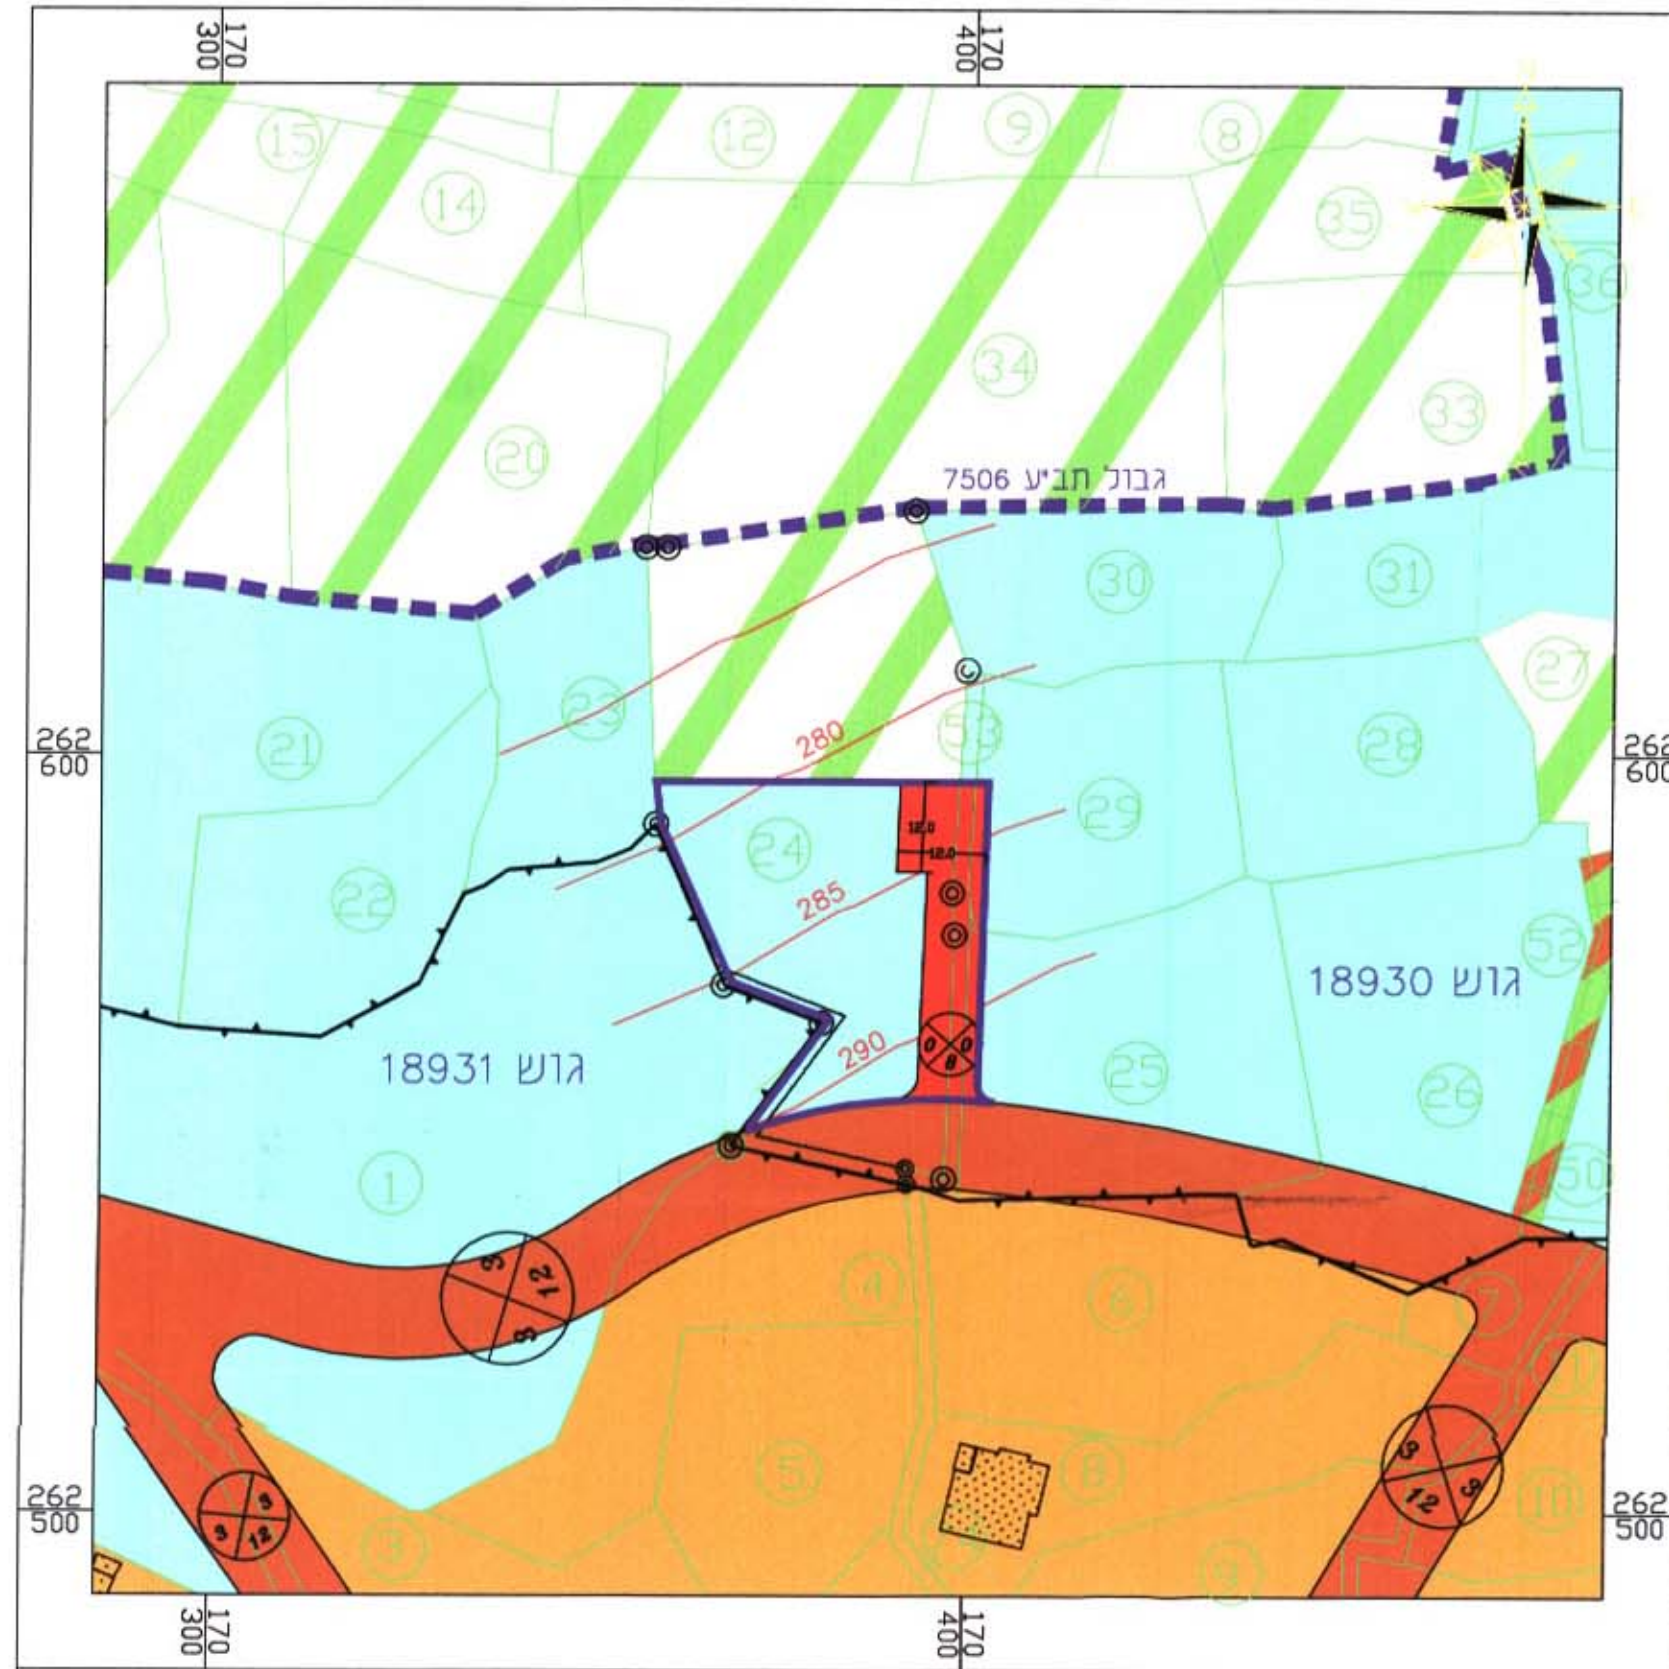


מולא אחסאן
 מודד מוסמך מס' רשיון 944
 כפא ירכא מיקוד:24967 ת.ד. 90
 תאריך: _____
 טלפקס: 04-9967691 / פל: 050-649594
 מס' טיפוגר: CAYARKA118926137-717MF

לא לצורכי רישום

חתימה: _____
 מולא אחסאן
 מהנדס מ.פ. מודד מוסמך
 ירכא - ר.מ. 944
 טל: 04-9967691

מצב קיים קנ"מ 1:1000

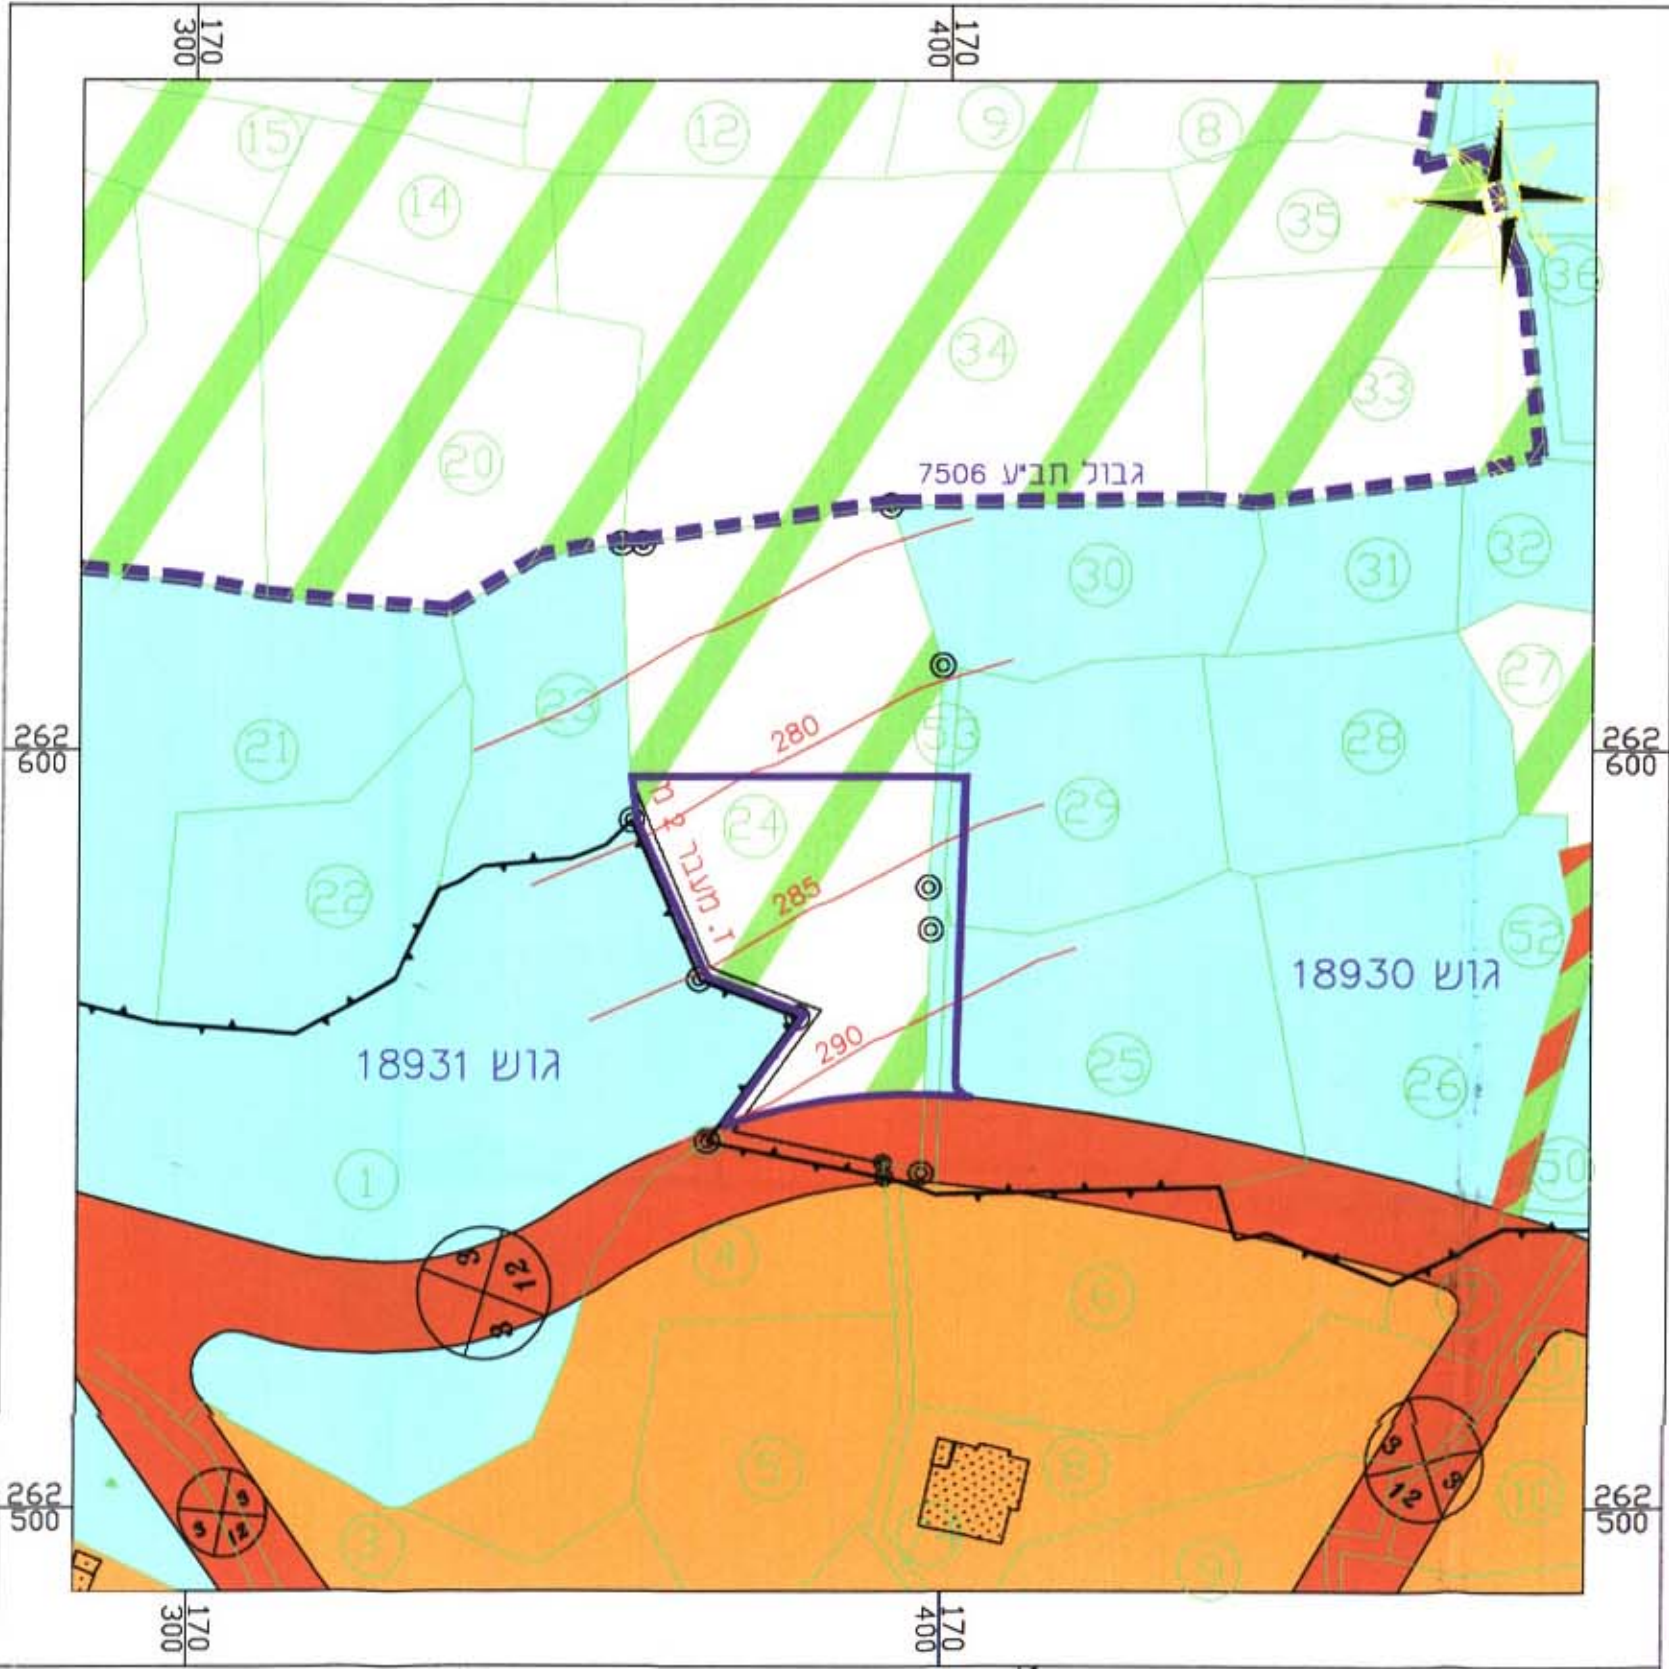

מולא אחסאן
 מודד מוסמך מס' רשיון 944
 כפא ירכא מיקוד:24967 ת.ד. 90
 תאריך: _____
 טלפקס: 04-9967691 / פל: 050-649594
 מס' טיפוגר: CAYARKA118926137-717MF

לא לצורכי רישום

חתימה: _____
 מולא אחסאן
 מהנדס מ.פ. מודד מוסמך
 ירכא - ר.מ. 944
 טל: 04-9967691