

העדה המקומית ישפלת הגליל
46161
ישפלת תכנית מס' 59/1
העדה המקומית תלמיזה לאשר את התכנית
24462
שיבת מס' 602
העדה המקומית תלמיזה לאשר את התכנית
24462
העדה המקומית תלמיזה לאשר את התכנית
24462

מחזור הצפון
מרחב תכנון - שפלת הגליל
תכנית מתאר מקומית מס' שגלמק/אס16
בסמכות העדה המקומית לפי סעיף 62א
תחום שיפוט : עירית תמרה

שם התכנית : תכנית זו תקרא תכנית מתאר מקומית נקודתית מס' שג/מק/16/01 (להלן התכנית) המהווה שינוי לתכנית ג/2834 בעניין קו בנין בלבד

גבולות התכנית : התכנית תחול על השטח המותחם בקו כחול רצוף בתשריט המצורף לתכנית זו.

בעל הקרקע : מנהל מקרקעי ישראל - קרית הממשלה-נצרת טלפון: 06-6558221 פקס: 06-6560521

מטרת התכנית : שינוי הוראות בדבר קווי בנין במגרש 59/1 חלקה 94 גוש 18579 (ללא שינוי בזכויות הבניה)

יוזם התכנית : מוחמד אחמד עואד ת"ז: 59476531 טמרה 24930

עורך התכנית : דג'אזי עבד ת"ז: 5076340 מס' רשיון 15525 טמרה 24930 טל: 04-9947050

קני"מ : 1:250

תאריך : 01/12/2005

שטח התכנית : 1197 מ"ר

מקום התכנית : טמרה - איזור תעשייה

גוש : 18579


חלקה : 94

מגרש : 59/1


מקרא :

טבלת שטחים		
יחיד המדידה	שטח בדונם-מ	אחוז השטח
שטח לתעשייה	1.000	83.5%
שטח מגרש	0.052	4.3%
שטח חלקה	0.146	12.2%
שטח קו בנין	1.197	100%


- גבול התכנית
- שטח
- דרך מאושרת
- איזור תעשייה
- גבול מגרש
- גבול חלקה
- קו בנין
- גבול מגרש
- בנין קיים
- מס' חלקה רשומה
- מס' מגרש
- מס' הדרך
- קו בנין
- רוחב הדרך

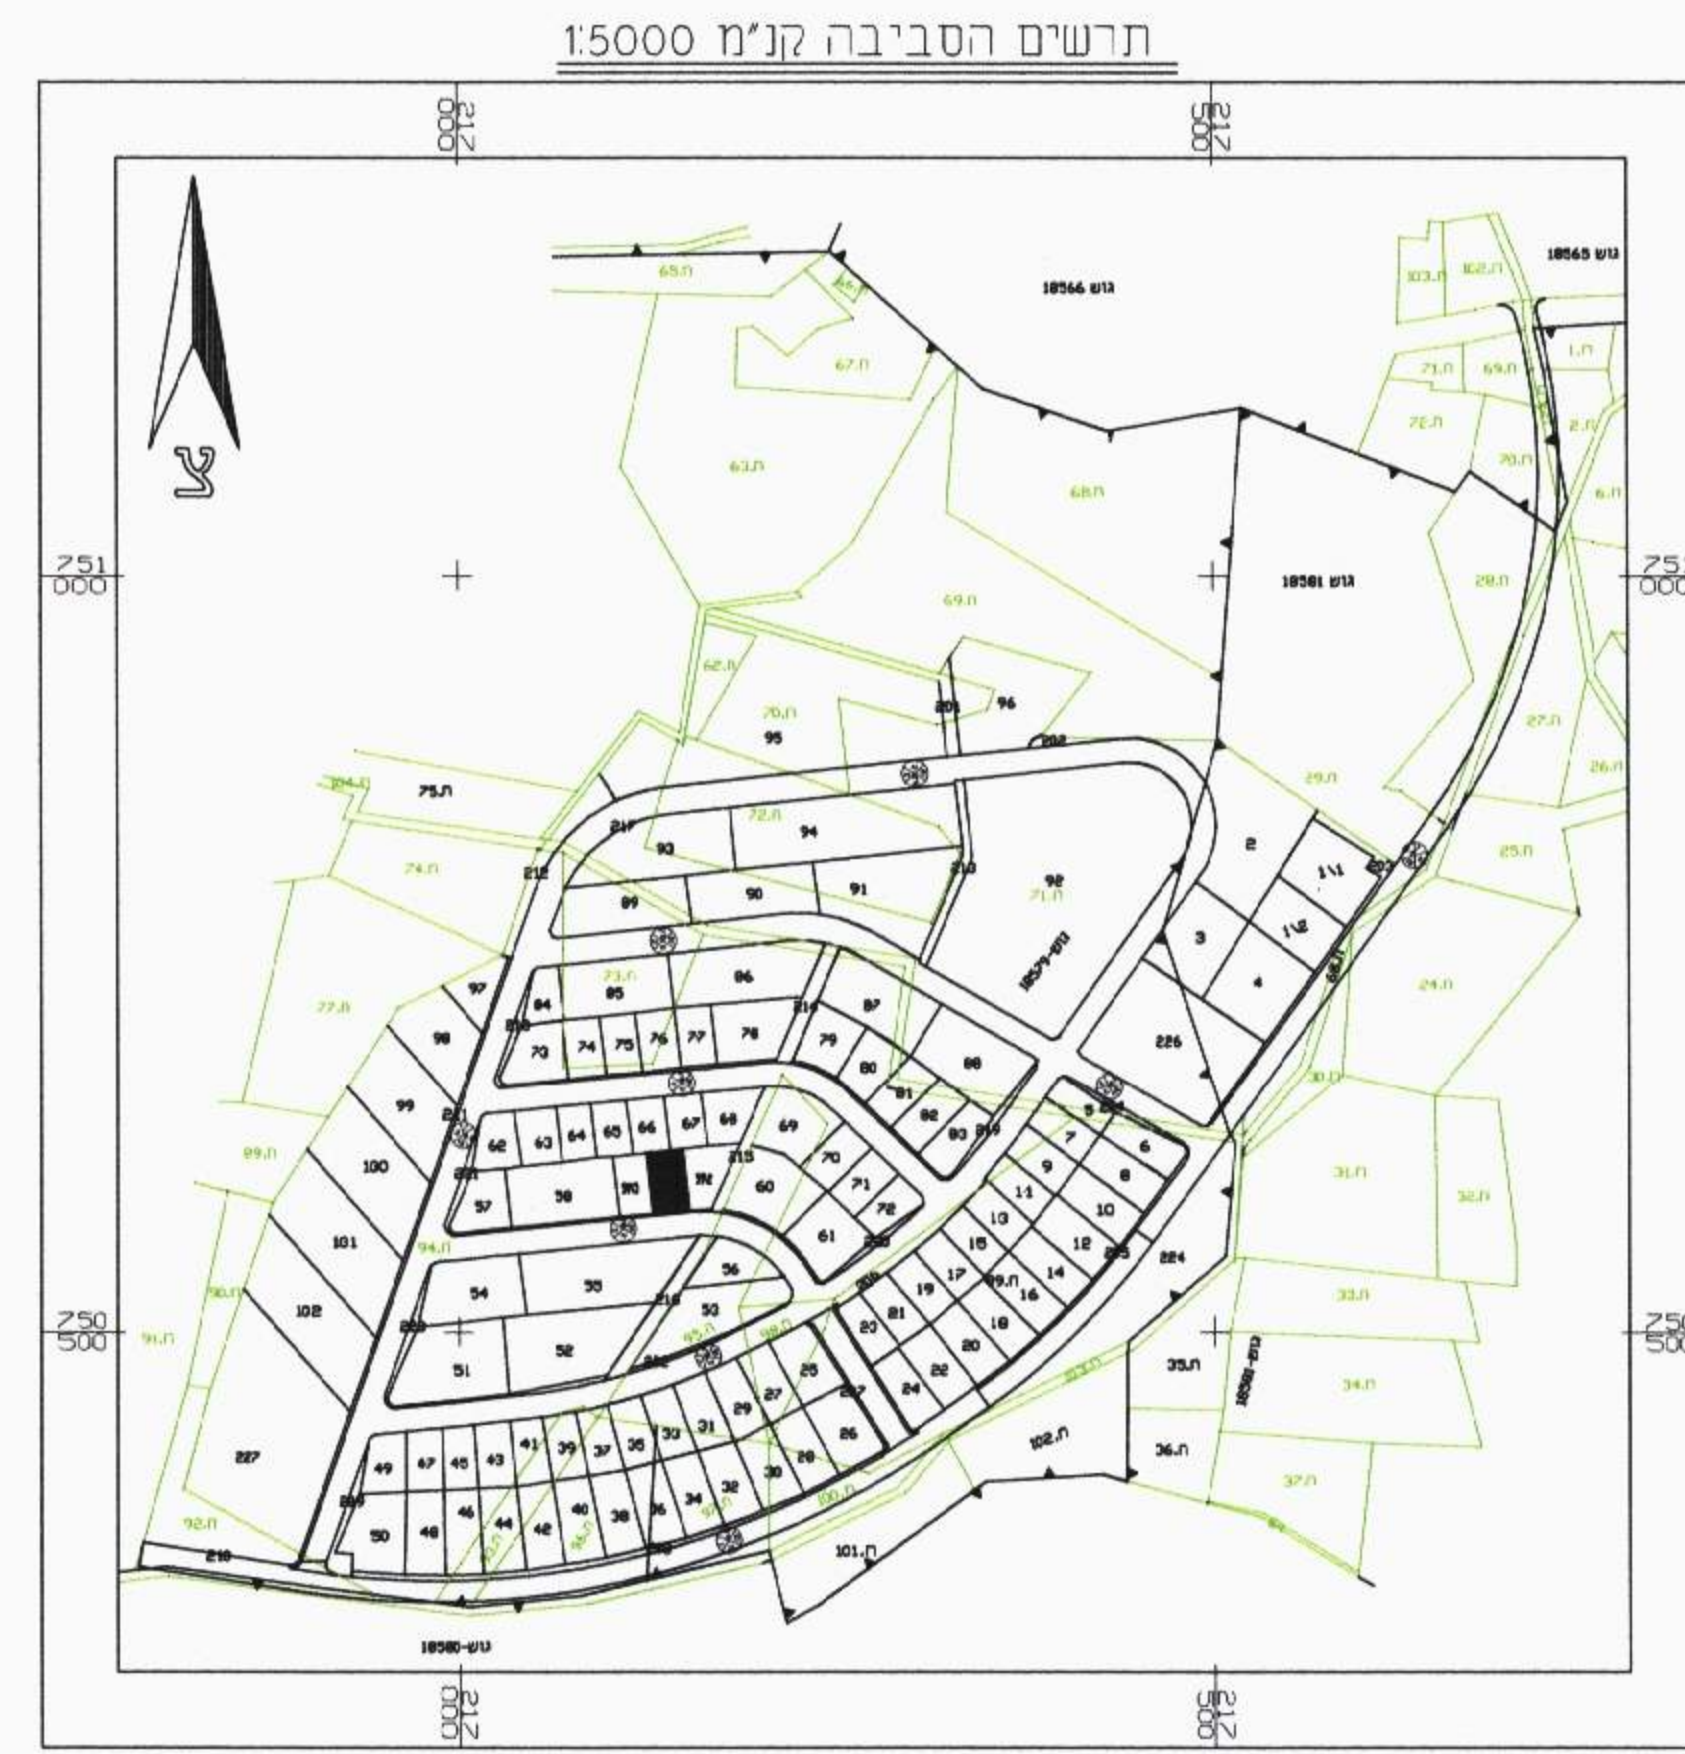

דתימות :	
עורך התכנית	היוזם
מוחמד אחמד עואד	דג'אזי עבד
עירית תמרה	בעל הקרקע

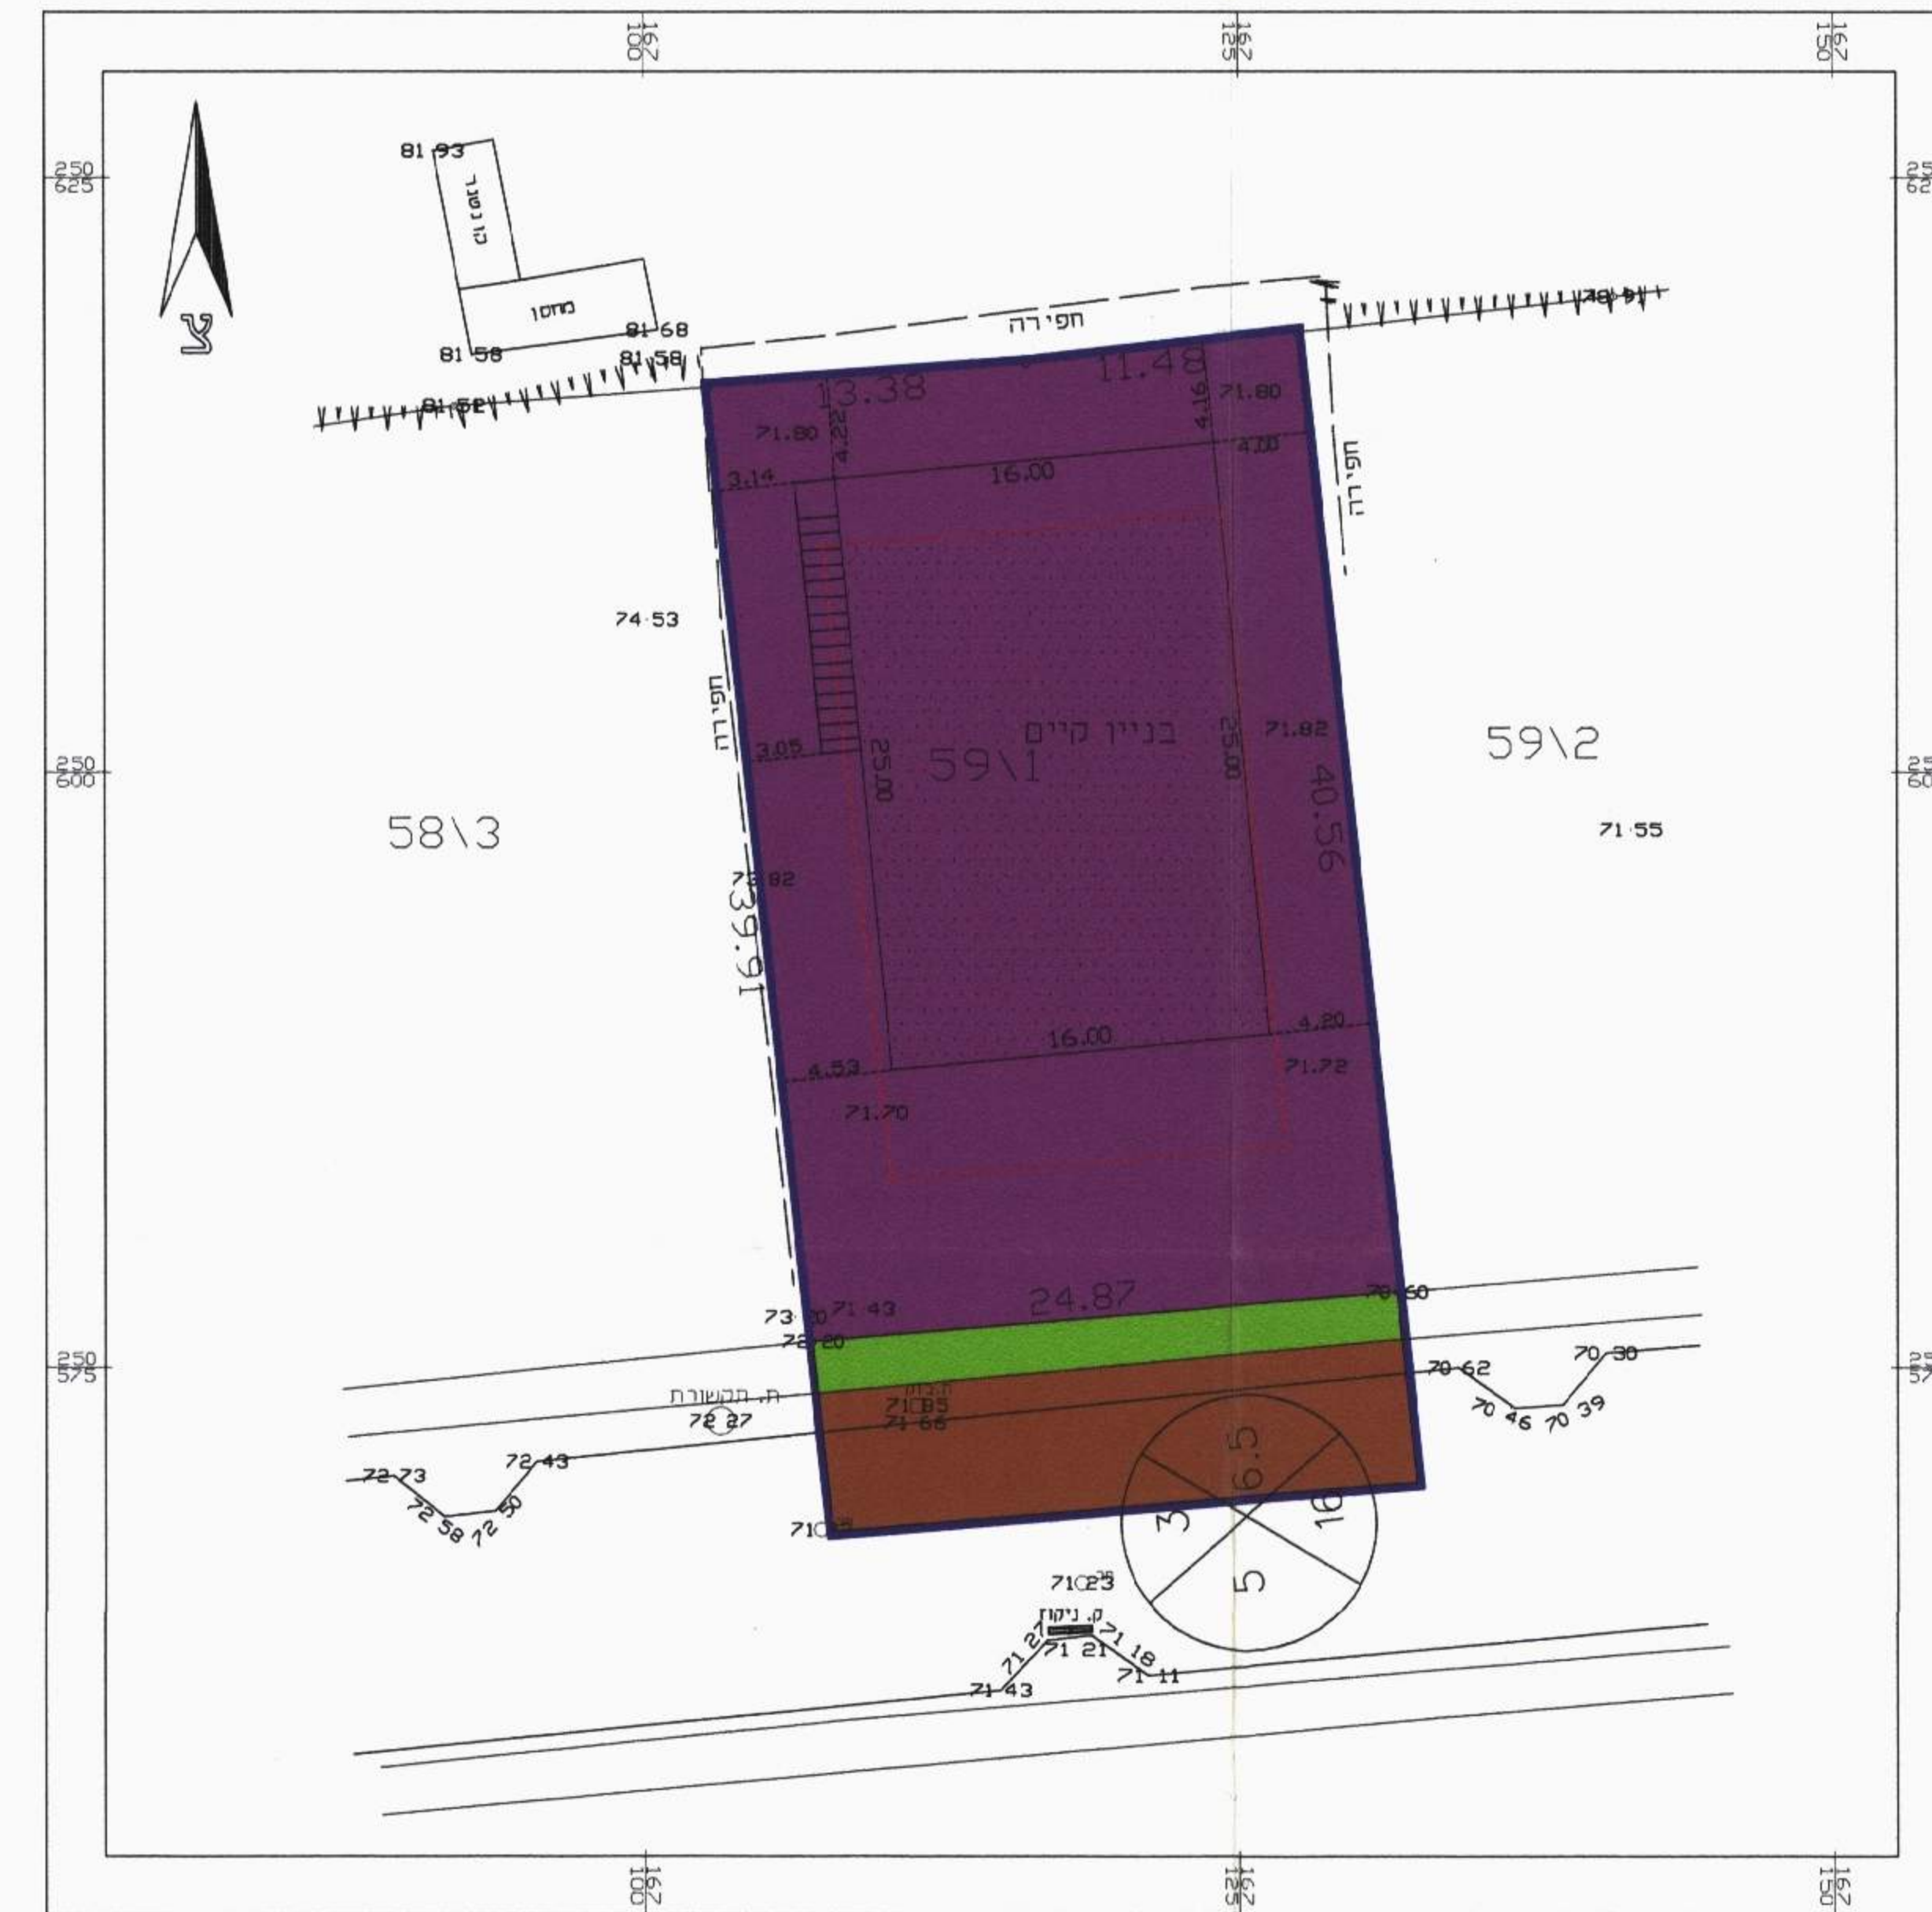

תכנית מצב קיים קני"מ 1:250

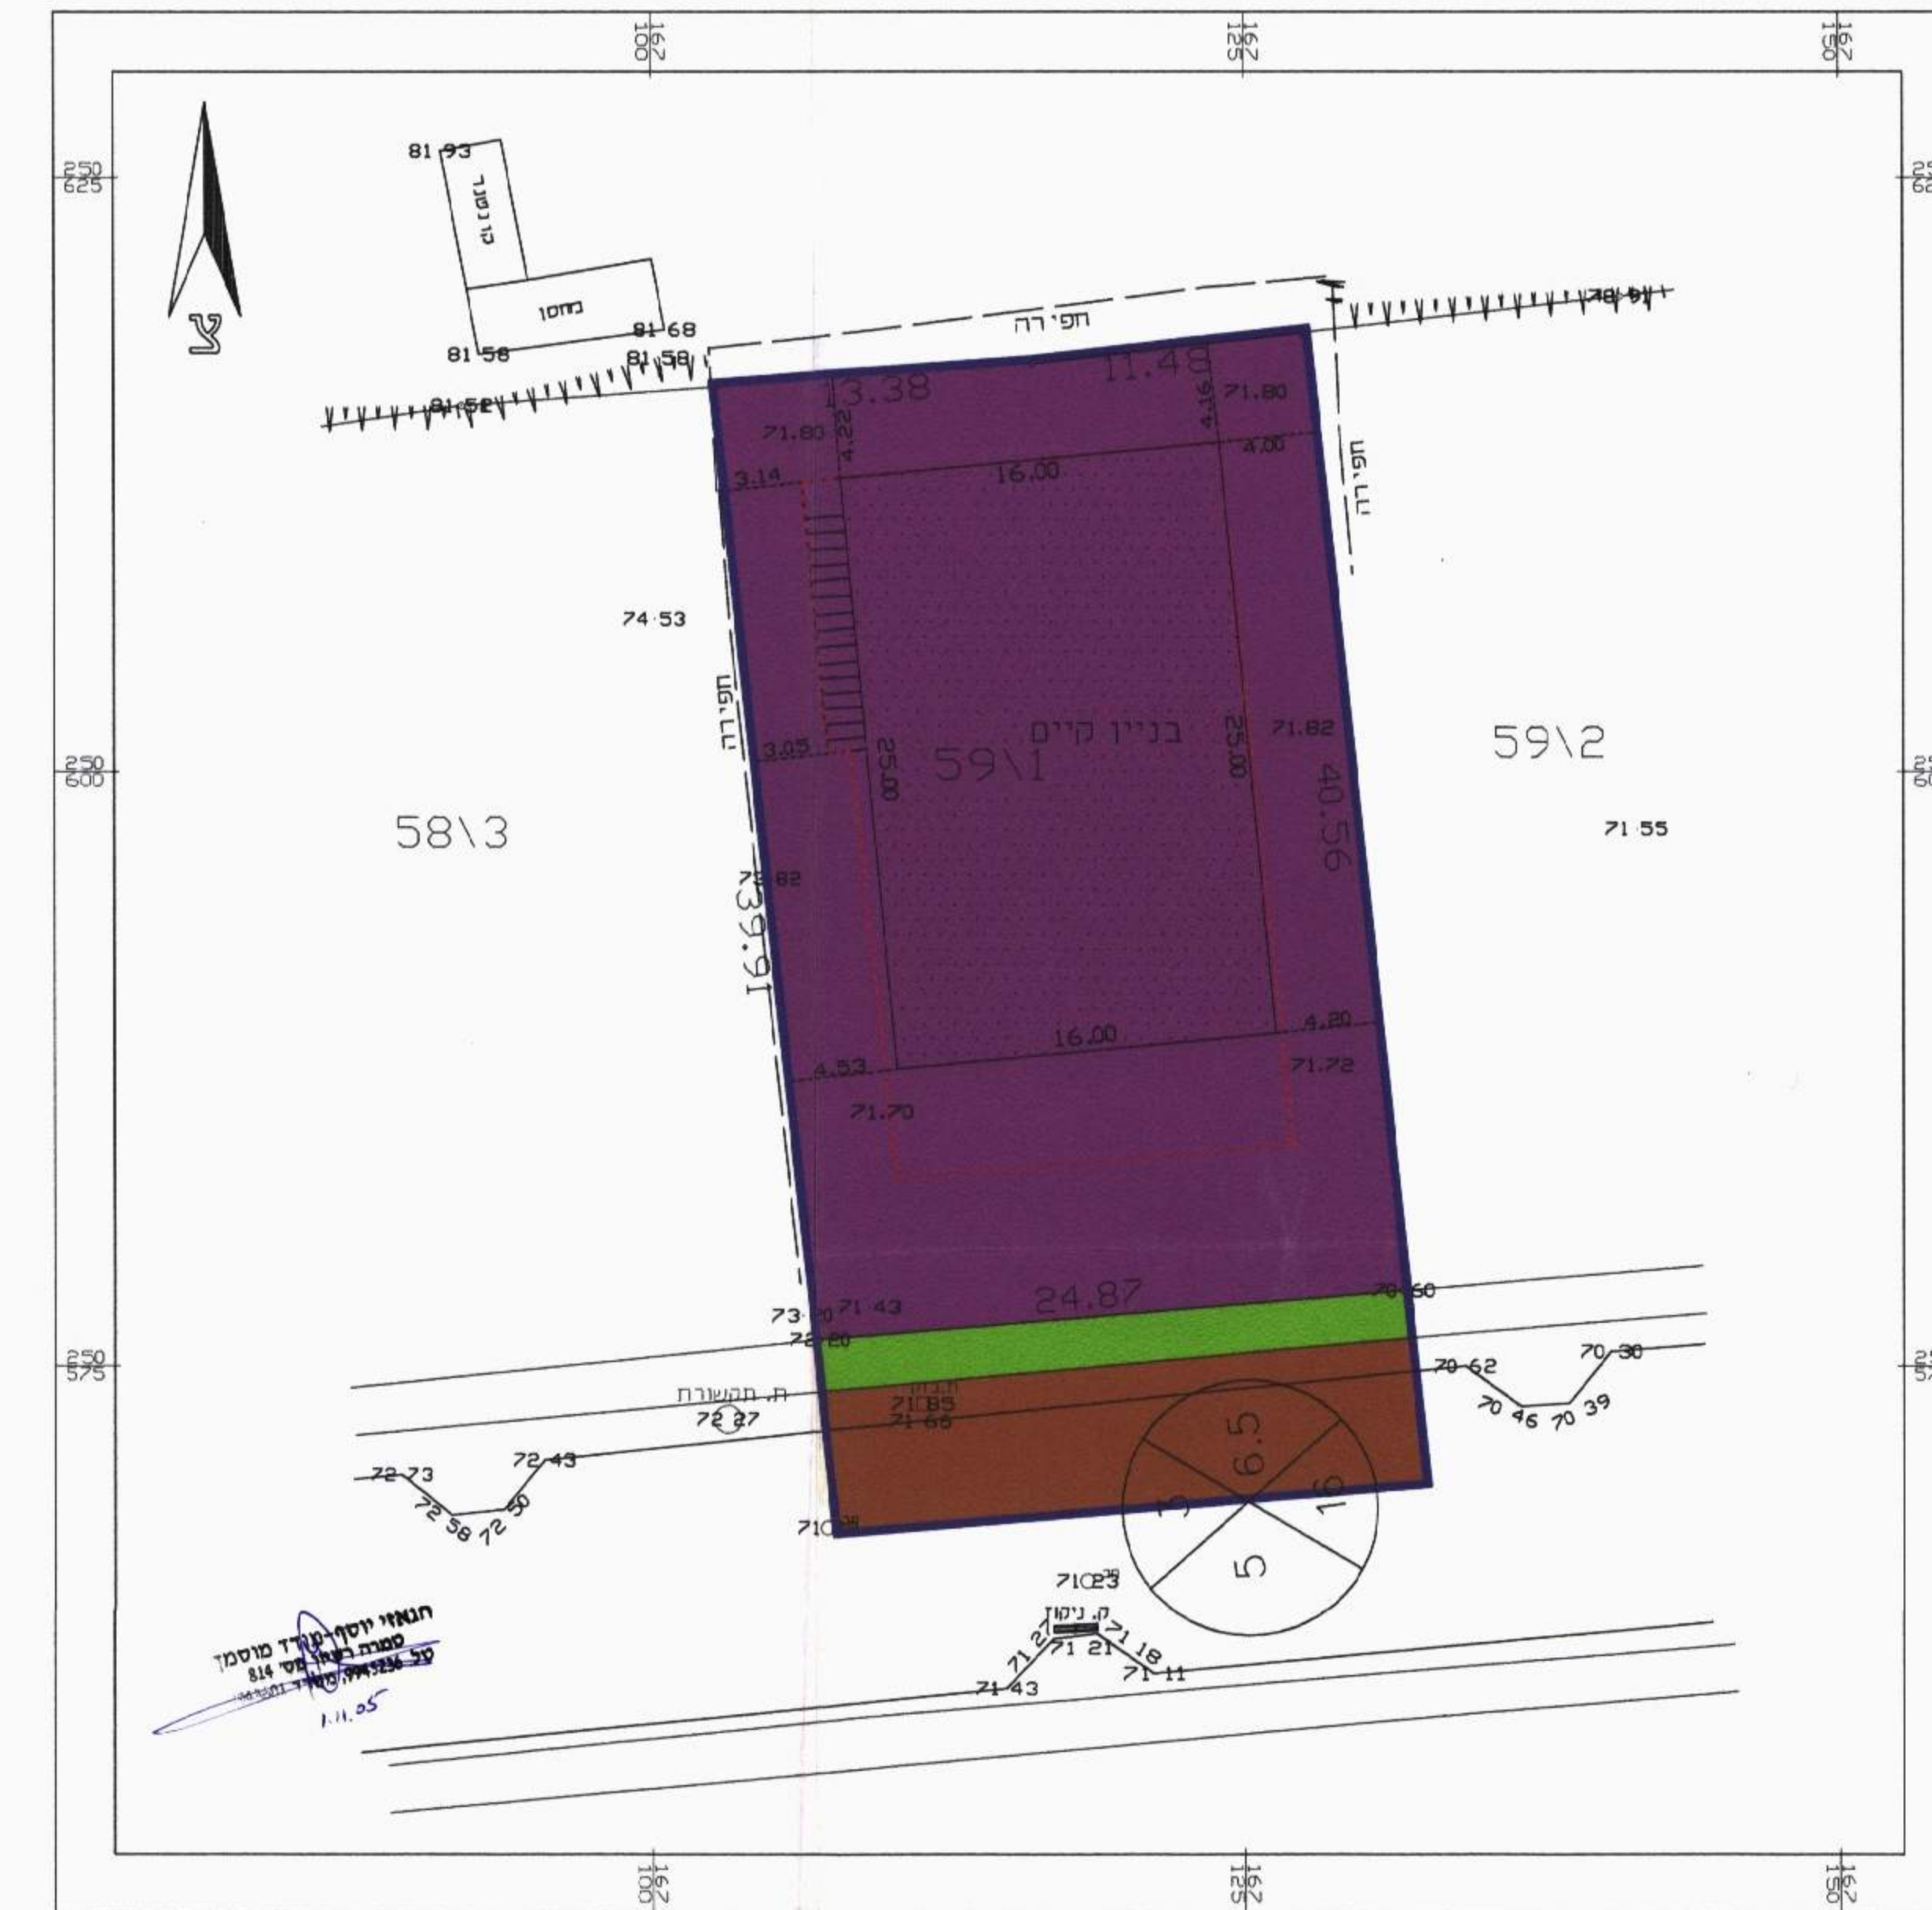

תכנית מצב מוצע קני"מ 1:250