

תכנית מס' ג/ 13774 בתמרה, שינוי יעוד משטח למגורים ושביל להולכי רגל לשטח ציבורי פתוח. התכנית מהווה שינוי לתכנית מתאר מקומית מס' ג 6958.

29.06.03 תאריך עדכון:

מס' גוש	חלקי חלקות	מגרשים
18565	12	460, 463, 464

רוחב דרך

מבצעים		מבצעים		ייצוד השטח
אחריים	שטח בדונם	אחריים	שטח בדונם	
—	—	82.22	1.85	אזור מגורים א'
86.67	1.95	—	—	עצ"פ
13.33	0.30	13.33	0.30	דרך מאושרת
—	—	4.45	0.10	שביל לזרע רגל
100	2.25	100	2.25	סכ"כ שטח

[illegible]

תכנית מס' ג/ 13774 בתמרה, שינוי יעוד משטח למגורים ושביל להולכי רגל לשטח ציבורי פתוח. התכנית מהווה שינוי לתכנית מתאר מקומית מס' ג 6958.

29.06.03 תאריך עדכון:

מס' גוש	חלקי חלקות	מגרשים
18565	12	460, 463, 464

קו בנין

מבצעים		מבצעים		ייצוד השטח
אחריים	שטח בדונם	אחריים	שטח בדונם	
—	—	82.22	1.85	אזור מגורים א'
86.67	1.95	—	—	עצ"פ
13.33	0.30	13.33	0.30	דרך מאושרת
—	—	4.45	0.10	שביל לזרע רגל
100	2.25	100	2.25	סה"כ שטח

[illegible]

c:\tamra\7-2002\21




מצב מוצע - קנ"מ 500



מצב קיים - קנ"מ 1:500



תרשים סביבה 1: 2,500

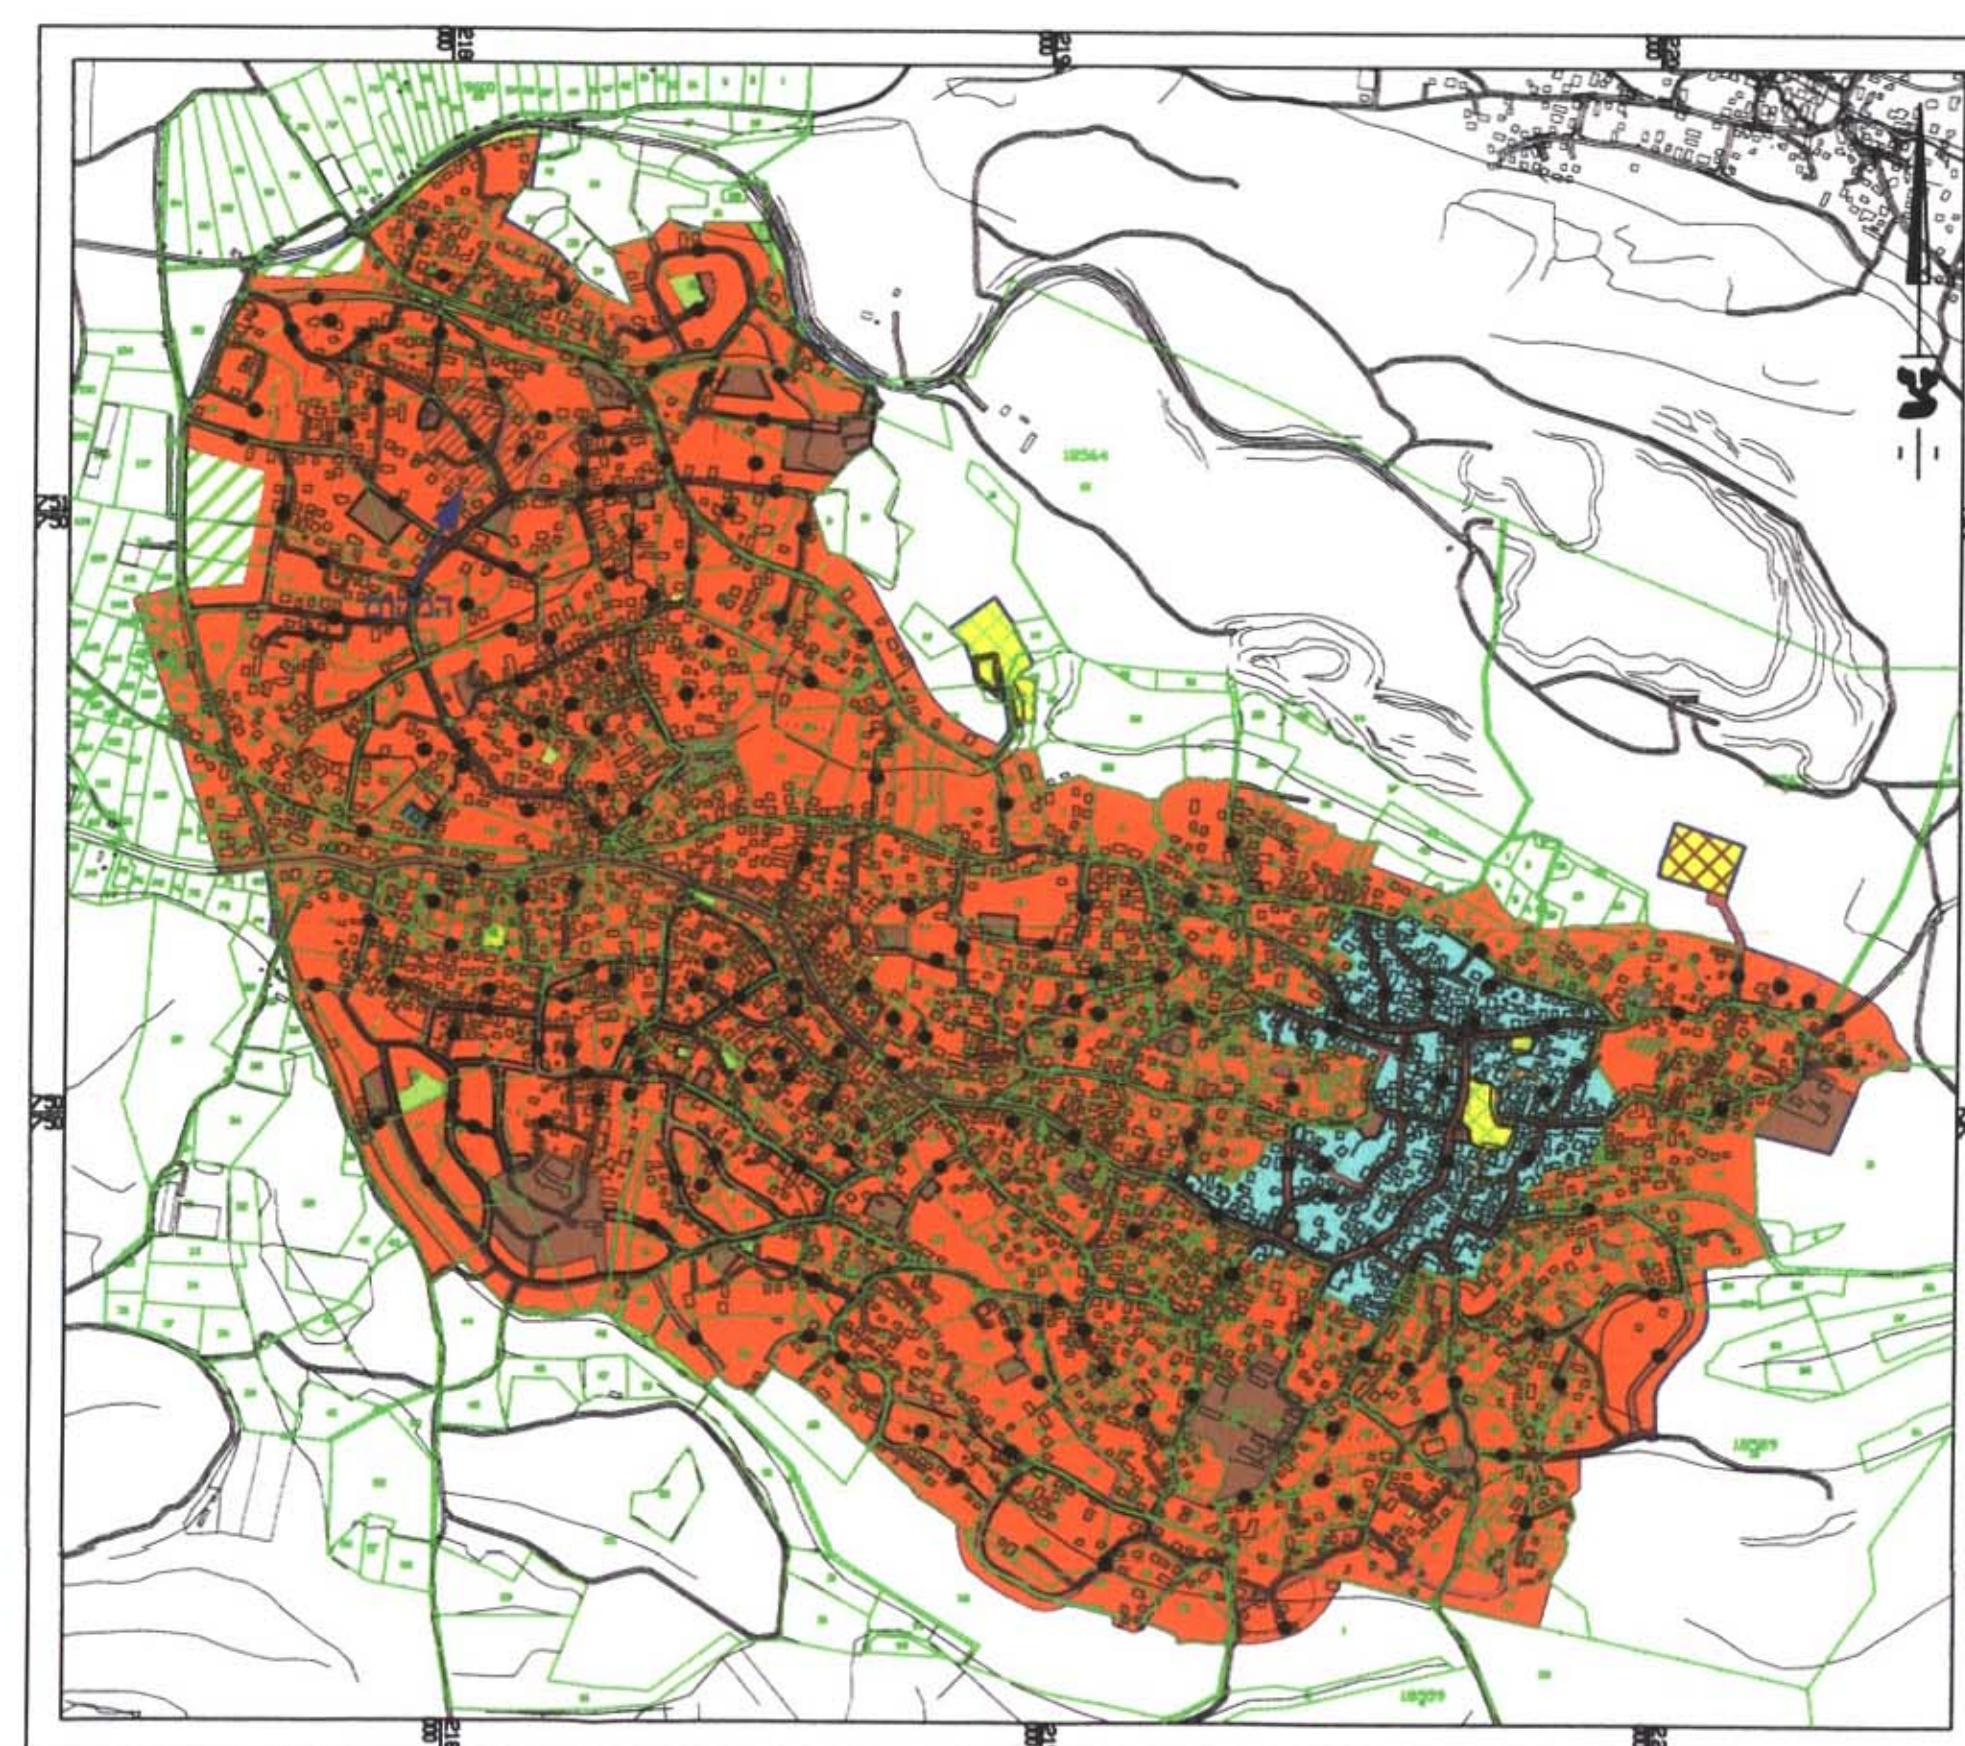

תרשים התמצאות כללי 1: 12,500