

תוכנית שיכון ציבורי יוקנעם עילית

הוכן על פי חוק רישום שיכונים ציבוריים (הוראת שעה) תשכ"ד 1964
תוכנית מס' 2/14/19

מחוז : הנפה :
שטח תוכנית : 174.817 ד'
קנה מידה : 1 : 1250
גוש חדש : 12566


גושים וחלקות :

- גוש : 11109 חלקי חלקה : 1
 - גוש : 11071 חלקי חלקה : 1
 - גוש : 11072 חלקי חלקות : 2,3,51 חלקה בשלמות : 4
 - גוש : 11070 חלקי חלקות : 54-56,58,65 חלקה בשלמות : 60-62,68
- התוכנית מבוססת על מפת מדידה של מ"ר סוהיל זידאן ר.מ. 508 בתאריך פברואר 2005 עפ"י תביע ג/במ/55.

לוח שטחים ואזורים			
שם האזור	מס' המגרש	שטח ב-ד"א	שטח ב-גא
מגורים	1-62	67.571	39%
שטח להשלמה	300-301	0.930	פחות מ- 1%
שטח משועבד בזכות מעבר	500-501	0.745	פחות מ- 1%
שטח שאינו שיכון ציבורי	600-602	17.684	10%
שטח ציבורי פתוח	700-703	17.068	10%
שבילים	750-754	2.211	1%
שטח פתוח טבעי	776-780	30.902	18%
שטח לבנייני ציבור	900-901	9.360	5%
דרך	-	28.346	16%
סה"כ	-	174.817	100 %



תרשים סביבה קניימ 1:10000

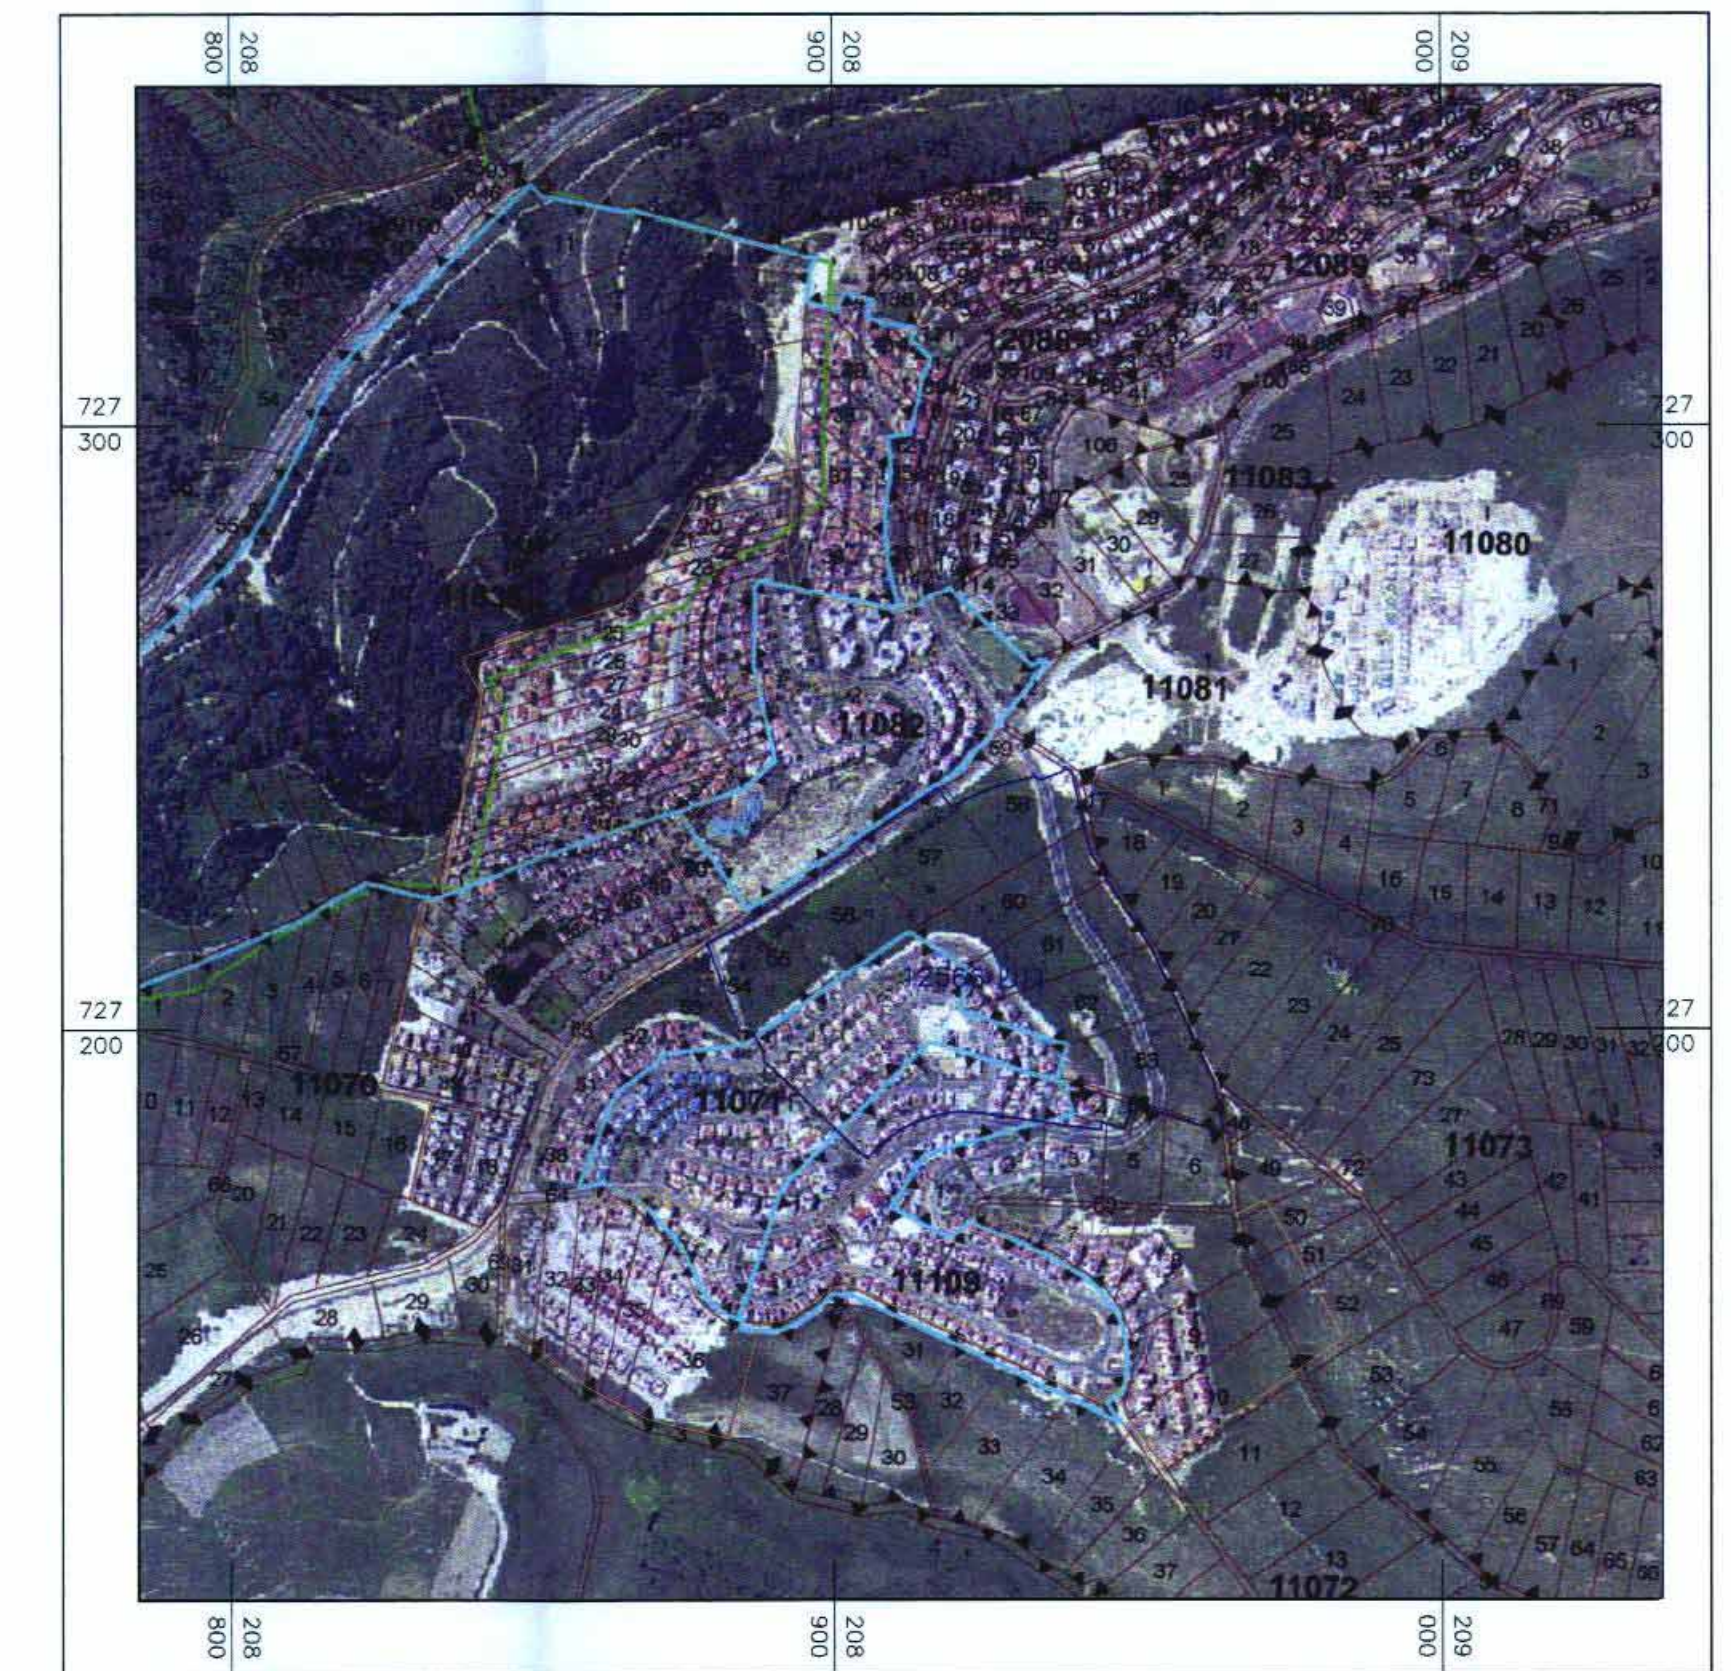

מקרא :

- מגורים
- שטח משועבד בזכות מעבר
- שטח שאינו שיכון ציבורי
- שטח ציבורי פתוח
- שבילים
- שטח פתוח טבעי
- שטח לבנייני ציבור
- דרך
- להשלמה

חוק רישום שיכונים ציבוריים
הוראת שעה - תשכ"ד - 1964
ועדת תיאום
אושר בהתאם לחוק הנ"ל
תאריך : 6.2.05

חתימת נציג הבינוי השיכון :
חתימת נציג שר הפנים :
חתימת נציג שר המשפטים :
חתימת נציג מינהל מקרקעי ישראל :
חתימת נציג הרשות המקומית :
חתימת נציג יזר לאיכות הסביבה :
חתימת נציג המרכז למיפוי ישראל :

יונהל וחקרתי ישראל
בעל הקרקע
משרד הבינוי והשיכון
רישום שיכונים ציבוריים
היוזם
המגיש