


תרשים סביבה קנ"מ 1:1250

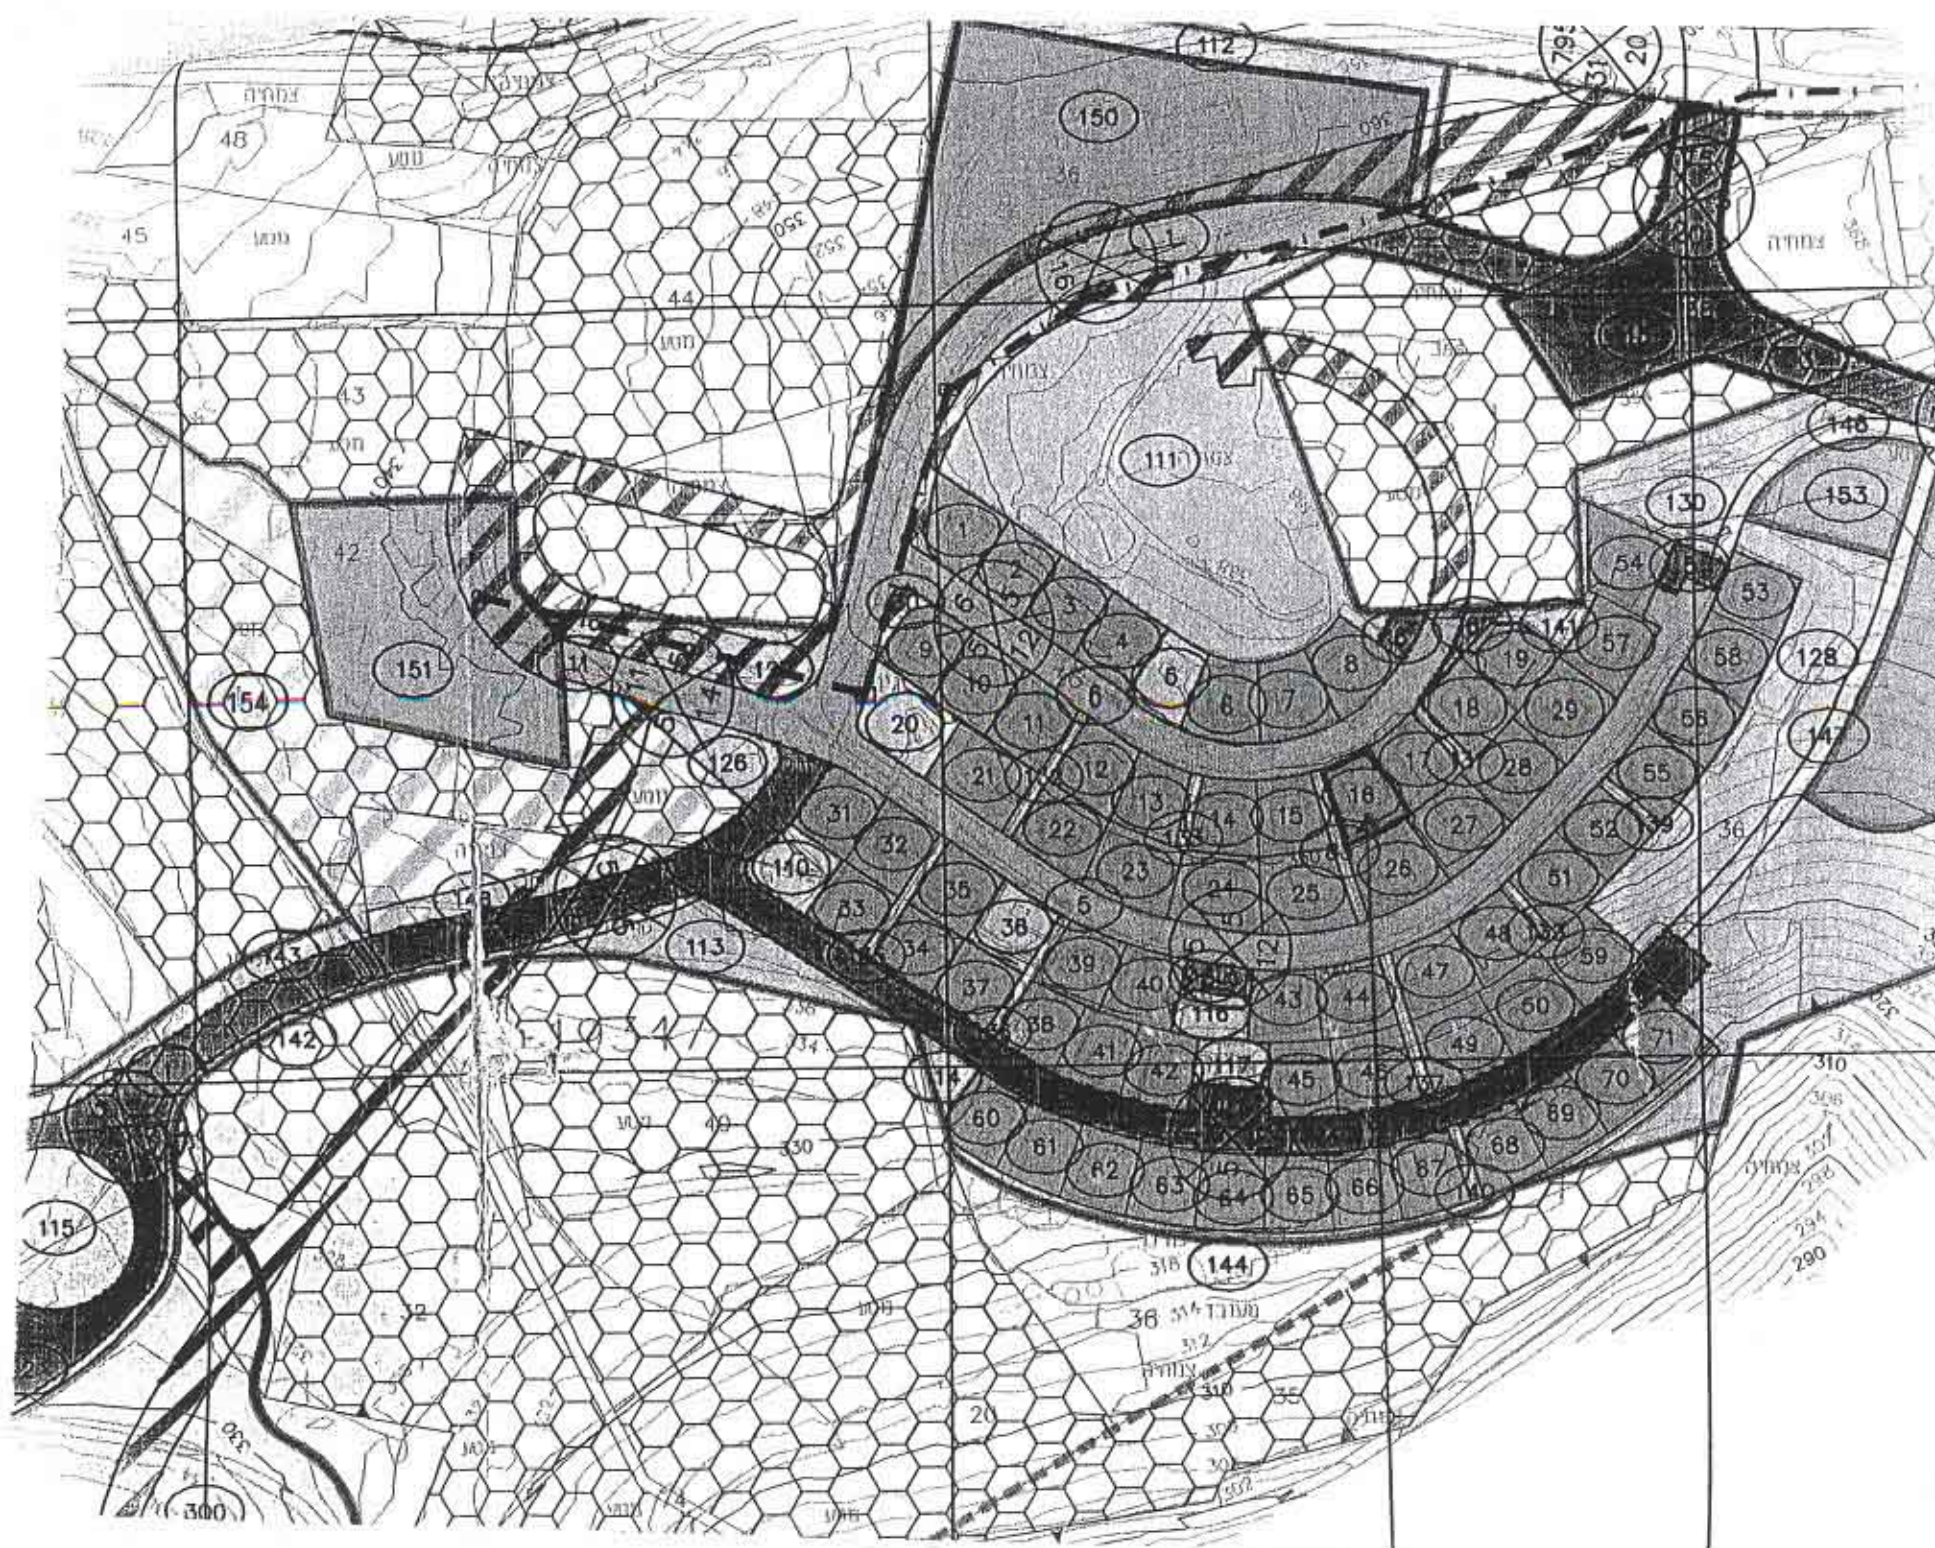

מקום התכנית

מחוז הצפון
תחום שיפוט מוניציפלי: - משגב
מרחב תכנון מחוזי-מחוז הצפון
תכנית מפורטת מס' מש/מק/9857/1
שינוי לתכנית מס' ג/9857 מאושרת

מטרת התכנית: - שינוי בקווי בנין קדמי 1.0 מ' אחורי בין
(1.0 מ' ל 3.0 מ') צדדי בין 0 ל 3.0 מ' לפי התשריט

המקום: - אבטליון

בעל הקרקע: - מ"מ"י נצרת עכית

יזום התכנית: הילמן אבנר ו' אורה

עורך התכנית: - נעאמנה גאדי

ר"מ 17954
כפר עראבה 24945
טלפקס: 04-6744021

מגיש התכנית: - נעאמנה גאדי

ר"מ 17954
כפר עראבה 24945
טלפקס: 04-6744021

מדידה: - יאסין בכר ר"מ 1053

כפר עראבה פלא

שטח התוכנית: 558.00 מ"ר

קנה מידה: 1:250

נתונים כמותיים עיקריים:

מגורים א"	מספר יח"ד
קים	1
מוצע	-

גושים וחלקות:

מס"גוש	חלקי חלקות	מגרשים
19347	36	16

תאריך הכנת התכנית

תאריך	הכנה	עדכון 1	עדכון 2
15.04.05		31.08.05	

מקרא

א	גבול התכנית
ב	גבול מתאר
ג	גבול גוש
ד	מספר מגרש
ה	קו בניה קיים
ו	קו בניה מוצע
ז	מגורים א"
ח	כביש מאושר
ט	מספר דרך
י	קו בנין
יא	רוחב דרך

טבלת שטחים

מצב קיים			מצב מוצע		
יעד השטח	שטח נטו	אחוז	יעד השטח	שטח נטו	אחוז
מגורים	558.00	100.00%	מגורים	558.00	100.00%
סכ"ה	558.00	100.00%	סכ"ה	558.00	100.00%

חתימות:







ועדה מקומית: _____
 יזם תוכנית: _____
 עורך תכנית: _____

