

מרחב תכנון מקומי גלבע  
 תכנית מפורטת מס' חשצ/94  
 לצרכי הסדר רישום

מחוז : הצפון נפה : ירבעל  
 מועצה אזורית : הגלבע

מקום : מסדה-שער הגולן, אדמות חקלאיות בתענ

מינהל מקרקעי ישראל  
 הלשכה הראשית  
 1-9-05

בעל הקרקע : קק"ל, סדינה ורעות הפיתוח ע"י מינהל מקרקעי ישראל

רדומים : מינהל מקרקעי ישראל

20759	20758	20610	20250	20005	20004	20003	20002	
חז' 3, חז' 2, חז' 1	9-7, 4-2	חז' 1	חז' 3	חז' 2, 4, 5, חז' 1	חז' 8, חז' 4, חז' 2, חז' 1	חז' 17-14, 2	23, 22, 19	
							שטח רישומי :	1880 ד'

קב"מ : 1 : 10.000

הודעה על הפקדת תוכנית מס 94/94  
 פורטסה בילקום פירטומים  
 5.1.06 מי"ס 5478

הודעה על אישור תוכנית מס 94/94  
 פורטסה בילקום פירטומים  
 מי"ס

מקרא

סמל	תיאור
---	גבול תחב"ת
---	גבול ממשלתי
---	גוש רשמי
---	חלקה רשומה
---	חלקה מוצעת
---	אזור חקלאי
---	תחומים / וועדות
---	מתקני מים
---	דרך מוצעת
---	דרך קיימת או מאושרת
---	דרך לכביש
---	מסילת ברזל
---	סמל הדרך
---	טו בנ"ן סימטרי משפת הדרך
---	רוחב הדרך

טבלת אזוריים

מסב קיים	מסב מוצע
שטח באומדים	שטח בדומים
97.0	1824
0.8	15
0.9	16
1.3	25
100%	1880

**חתימות ואשורים**

**חוק התכנון והבניה תשכ"ה-1965**  
 הפקדת תוכנית מס 94/94  
 הועדה המחוזית המשותפת לתחב"ת איזור  
 וחלוקה בקרקע חקלאית למחוזות  
 ירושלים, תמ"מ, ח"פ, ח"פ, ח"פ  
 החליטה ביום 8.8.05 להפקיד את התוכנית  
 יושב ראש הועדה


**חוק התכנון והבניה תשכ"ה-1965**  
 הועדה המקומית המשותפת לתחב"ת איזור  
 וחלוקה בקרקע חקלאית למחוזות  
 מרחב תכנון מקומי מס' 94/94  
 חוכמת מפורטת מס' 94-104  
 הועדה המקומית המשותפת  
 בשיבחה מס' 2005/94  
 החליטה להסמיך להפקיד את התוכנית ת"מ  
 יושב ראש הועדה




**חוק התכנון והבניה תשכ"ה-1965**  
 אישור תוכנית מס' 94/94  
 החוכמת משוררת סכ"ח  
 מס' 108 (נ) לחוק  
 י"ר הועדה המחוזית המשותפת לתחב"ת איזור  
 וחלוקה בקרקע חקלאית למחוזות  
 ירושלים, תמ"מ, ח"פ, ח"פ, ח"פ



מצב מוצע

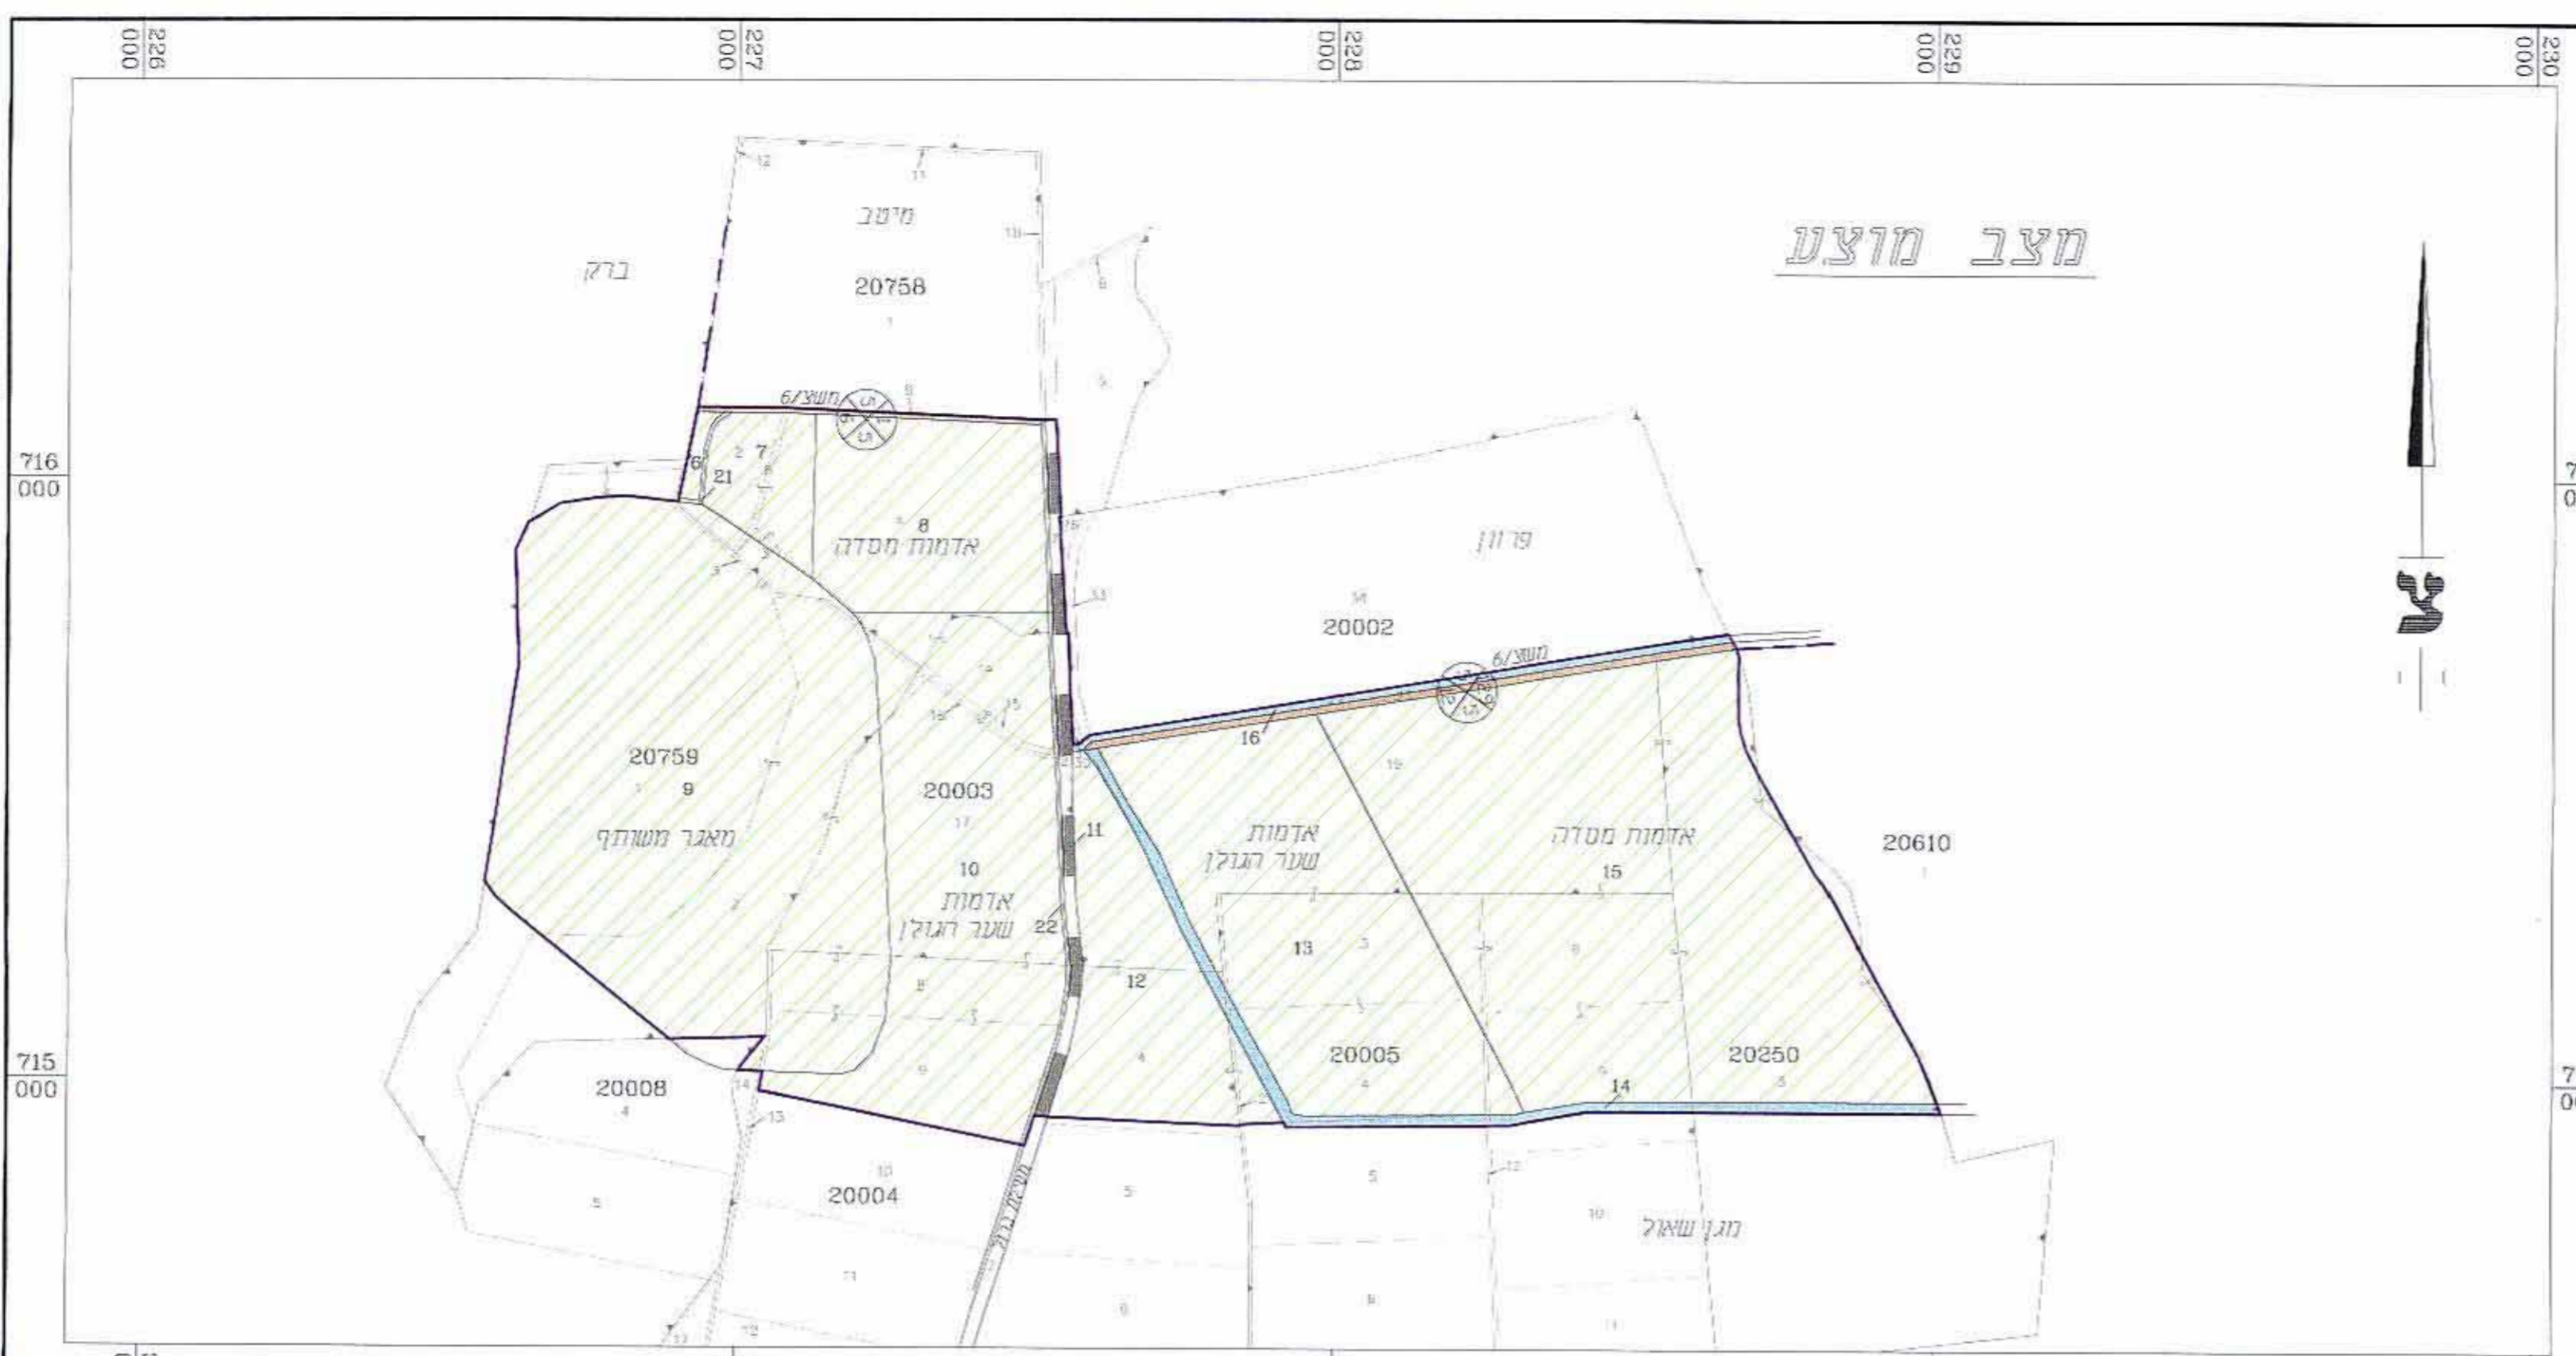

מצב קיים

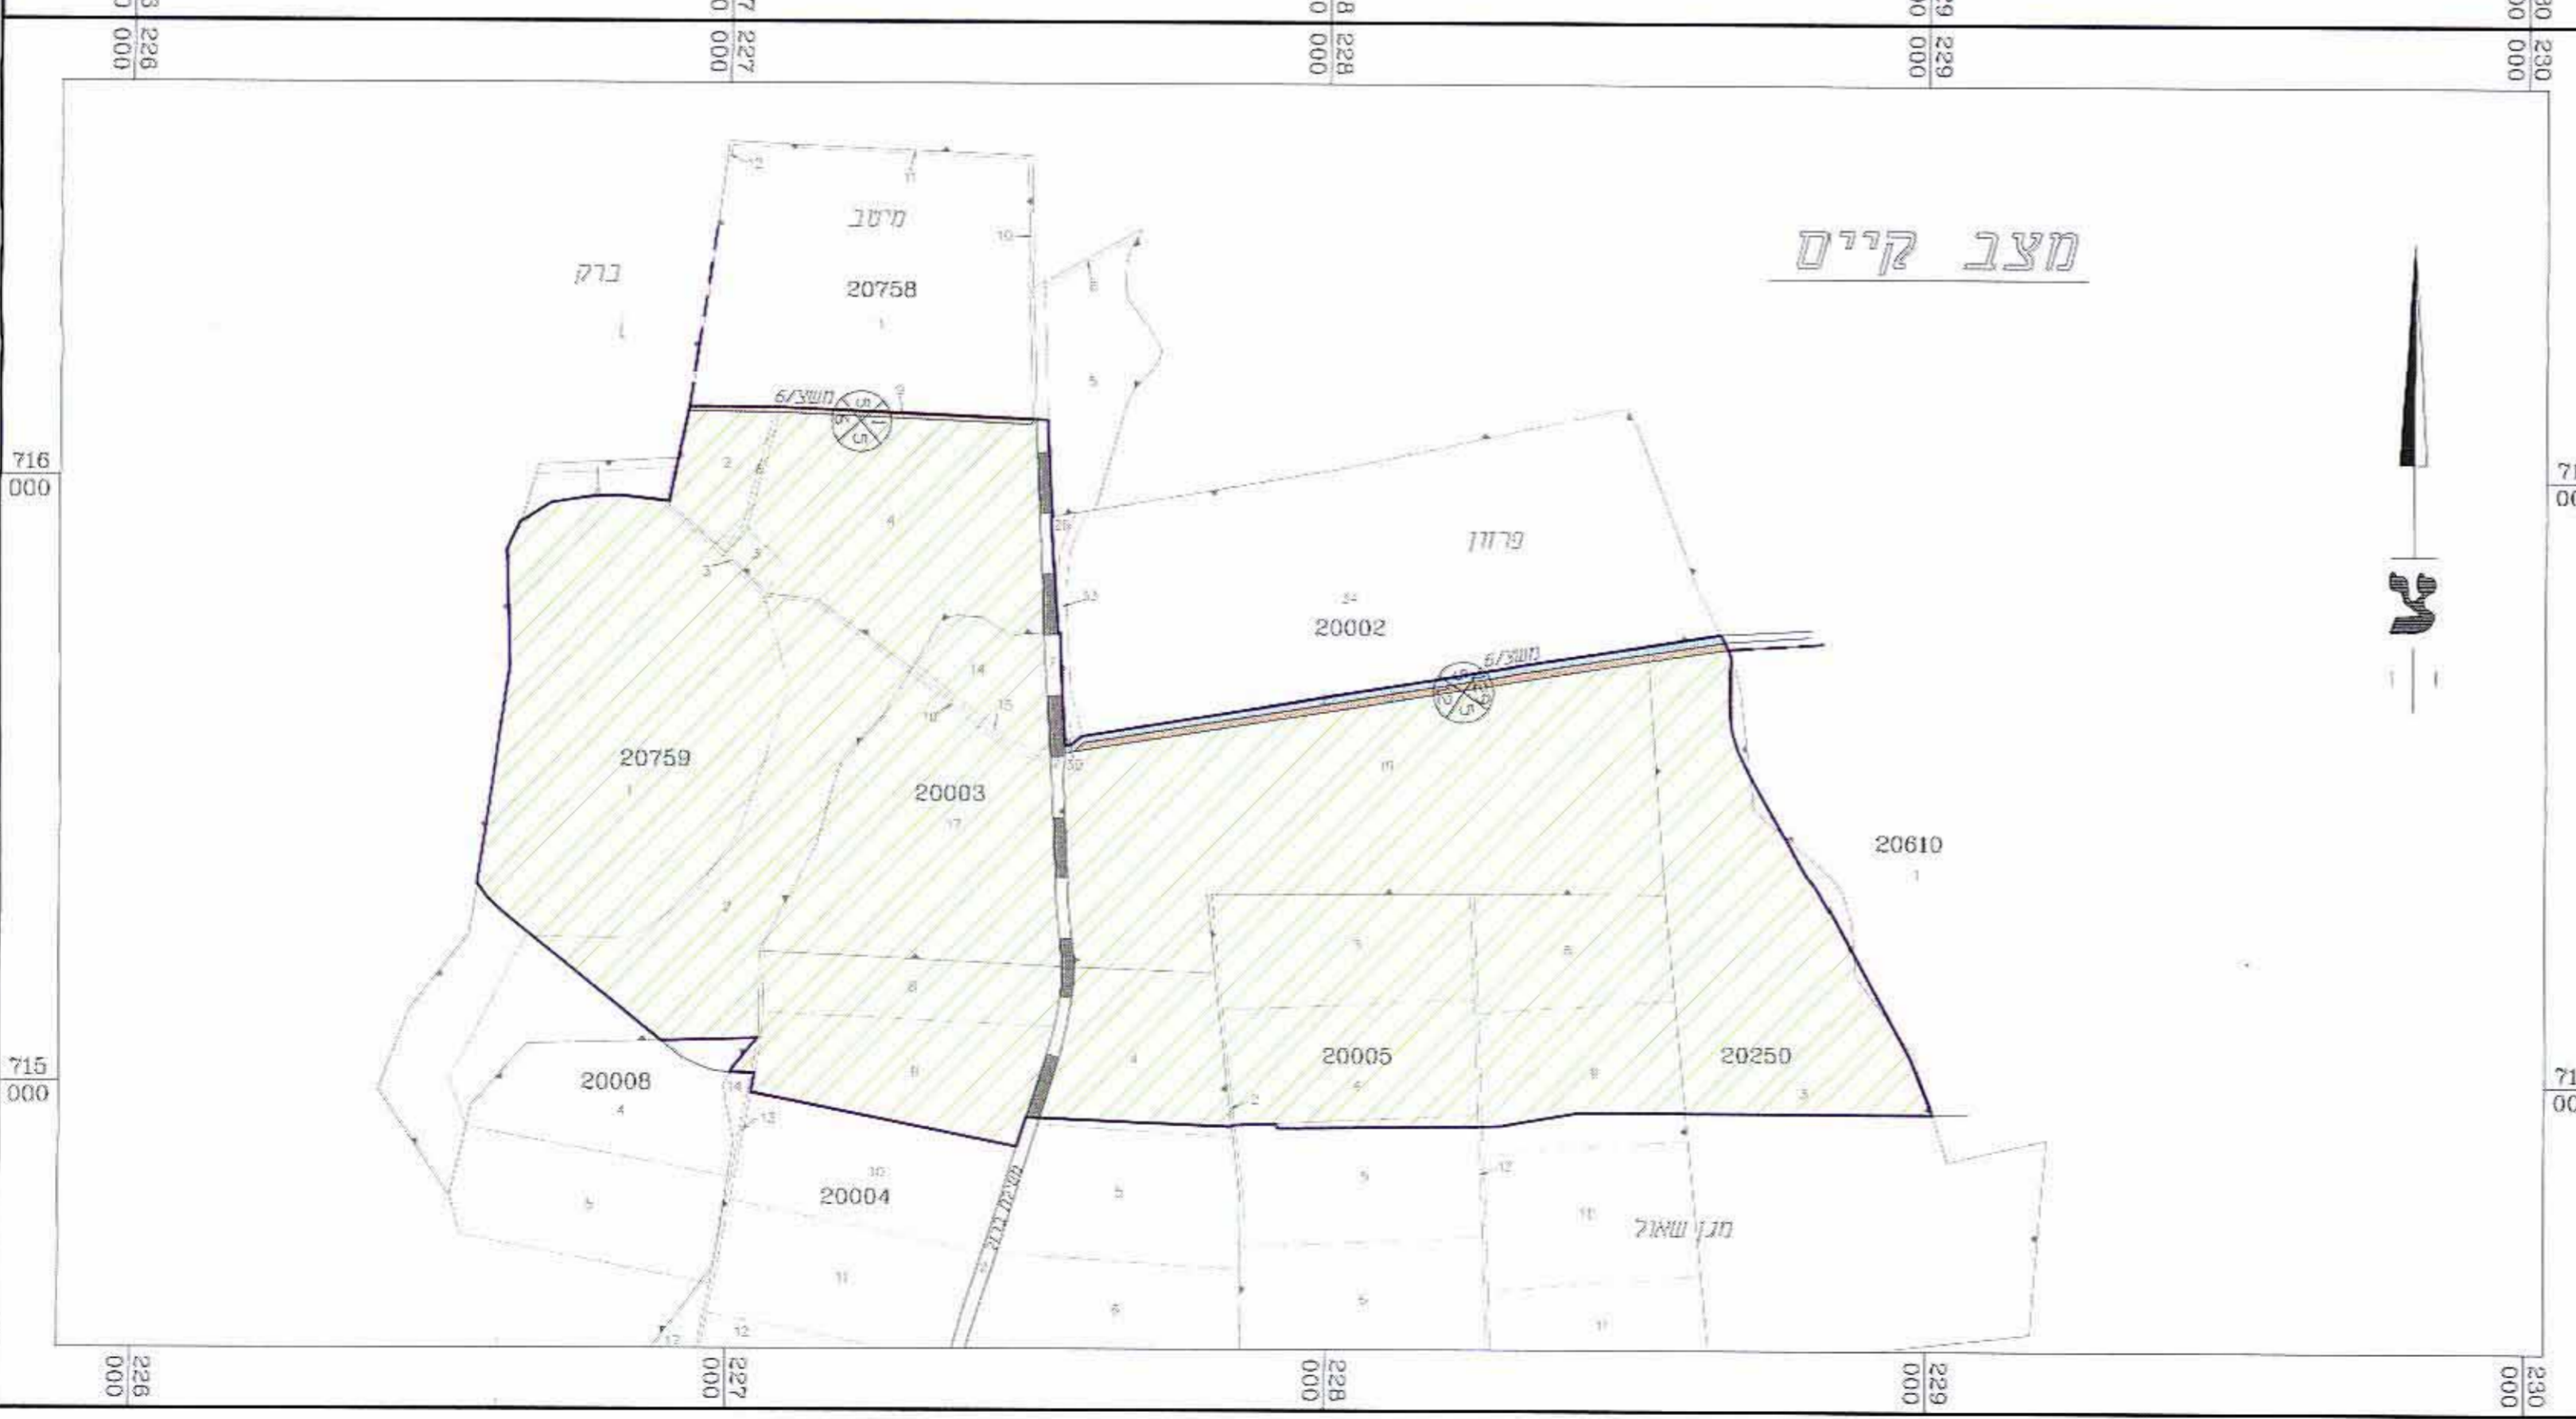

המרכז לשינוע חקלאיות  
 משרד החקלאות והרפתקה  
 תל אביב-יפו, רמת השרון 6100  
 טל: 03-5423577