


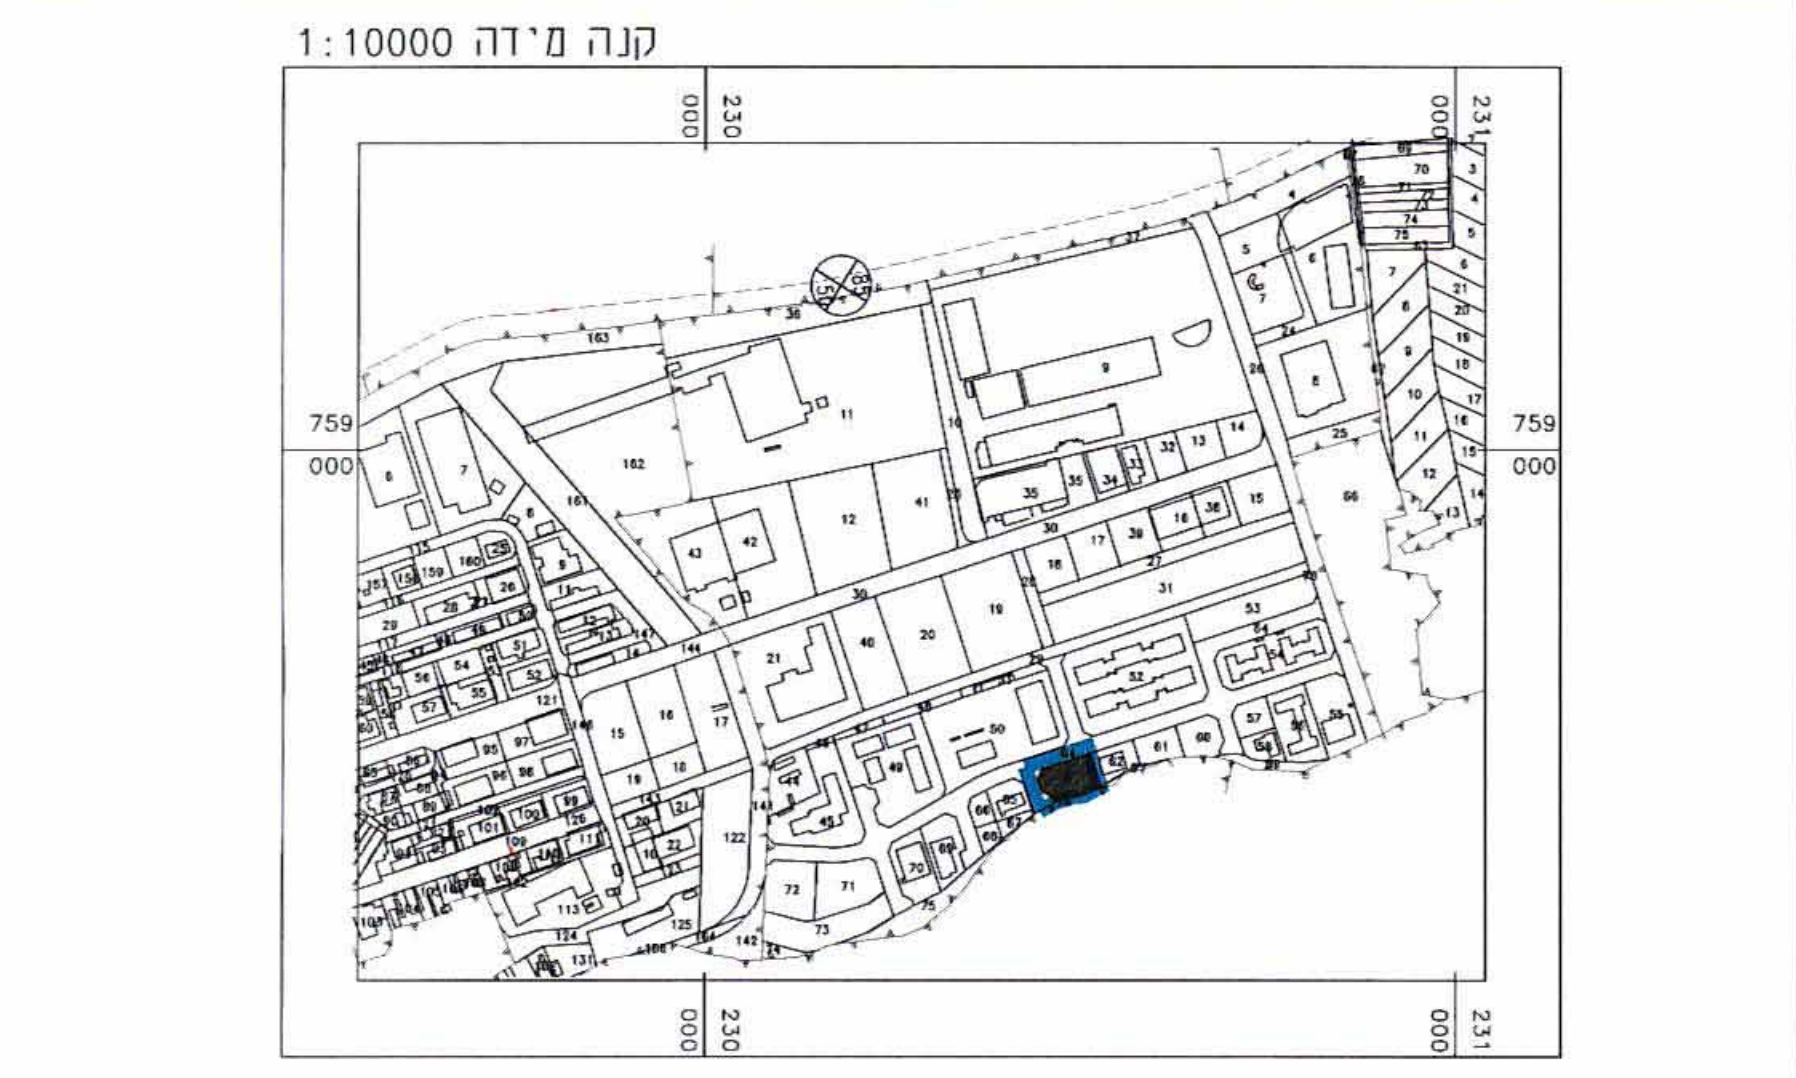

מחוז הצפון
מרחב תכנון מקומי : עיריית כרמיאל
תחום שיפוט מוניציפלי : כרמיאל
שם יישוב : כרמיאל

תכנית מפורטת מס' 15111/ג
פארק תעשייתי כרמיאל - גן גלרם.
המחווה שינוי לתכנית מספר ג/בת/280 (בתוקף)
ולתכנית מפורטת ג/13803 (מופקדת)

בעל הקרקע : סמ"י
קיריית המשטלה ת.ד. 580 נצרת עילית 17105.
טל: 65582111

יום ומגיש התכנית : החברה הכלכלית לכרמיאל ת.ד. 130, רח' המלאכה 13, כרמיאל
טל: 04-9883282

עורך התכנית : רמה חסרן - אדריכלית.
רח' מצפה נוף 56, כרמיאל.
טלפקס: 04-9884354

שטח התכנית : 5.046 דונם
גוש : 19160
חלקה : 63

טבלת שטחים ושימושים :

ייעוד השטח	מצב קיים	מצב מוצע
שטח ציבורי מיועד לספורט	שטח אחוזים 67.46	שטח אחוזים 3.404
שטח ציבורי פתוח	דונם 6.93	דונם 0.350
תעשייה	דונם 63.44	דונם 3.201
כביש	דונם 29.63	דונם 1.495
סה"כ	דונם 100.0	דונם 5.046

מקרא לסימני התשריט וייעוד השטחים :

סימון	ייעוד השטח
[Blue line]	גבול תכנית
[Green line]	שטח ציבורי פתוח
[Red line]	שטח ציבורי פתוח מיועד לספורט
[Yellow line]	שטח פרטי פתוח
[Blue line]	תעשייה
[Orange line]	כביש קיים
[Blue line]	גבול מאגר/חלקה
[Blue line]	מס' חלקה/מאגר
[Blue line]	סימון דרך

חתימות ואישורים :

ועדה מקומית : כרמיאל

בעל הקרקע : סמ"י
קיריית המשטלה ת.ד. 580 נצרת עילית 17105.
טל: 04-65582111

יום ומגיש התכנית : החברה הכלכלית לכרמיאל ת.ד. 130, רח' המלאכה 13, כרמיאל
טל: 04-9883282

עורך התכנית : רמה חסרן - אדריכלית.
רח' מצפה נוף 56, כרמיאל.
טלפקס: 04-9884354

משרד הפנים מחוז הצפון
הודעה על אישור תכנית מס' 15111
פרויקט בילדון הפרטומים מס' 5885
מיום 30.9.06

משרד הפנים מחוז הצפון
הודעה על אישור תכנית מס' 15111
פרויקט בילדון הפרטומים מס' 5885
מיום 30.9.06

תאריך הכנת התכנית : 11.01.05

מס' חלקה	תאריך
1	12.06.04
2	08.07.04
3	10.10.04
4	05.11.04
5	11.01.05
6	30.10.05