

נתקבל
21.6.06
21.6.2005

21.6.06 רצ"ן

דהדוז הצפון
הרחב תכנון הקומי - קצרין
נפת רמת הגולן
קצרין - תחום שיפוט מוניציפלי קצרין
 תכנית הפורטת נקודתית מס' ג' 15231
 הנקראת בית פנסת והועדון רובע 2 אפק- קצרין
 התכנית החונה שינוי לתכנית הפורטת ג/בד/134 בתוקף




גוש: 201000
הלקחה: 1 (חנכי)
 שטח התכנית 4.77 דונם
יוזם ומגיש התכנית
 המועצה המקומית קצרין
 ת.ד. 28 קצרין 12900
 טל: 04-6964272 פקס: 04-6969696
בעל הקרקע
 מנהל מקרקעי ישראל
 רח' חדמון נצרת ענ"ת
עורך התכנית
 מיני ורדי-ארכיטקט
 ת.ד. 539 נשר 36603 טל: 04-8203335/6
תאריך
 12006 32005

הקרא

	גבול התכנית/חכנית שכנה		2	גבול מגרש ומספרו
	שטח למבני ציבור		ש.צ.פ.	גבול מגרש לביטול
	דרך מאושרת		רחוב משולב	מס' מגרש לביטול
	ש.צ.פ.		חניה ציבורית	אזור מגורים א'
	רחוב משולב		269	

טבלת שטחים

יעוד הקרקע	מצב מאושר		מצב מוצע	
	%	שטח (דונם)	%	שטח (דונם)
מגורים א'	69.6	3.322		
מבני ציבור			46.8	1.93
ש.צ.פ.			22.9	0.943
חניה ציבורית			10.9	0.449
דרך מאושרת	9.58	0.457	9.83	0.457
רחוב משולב	20.78	0.991	9.57	0.991
סה"כ	100	4.77	100	4.77

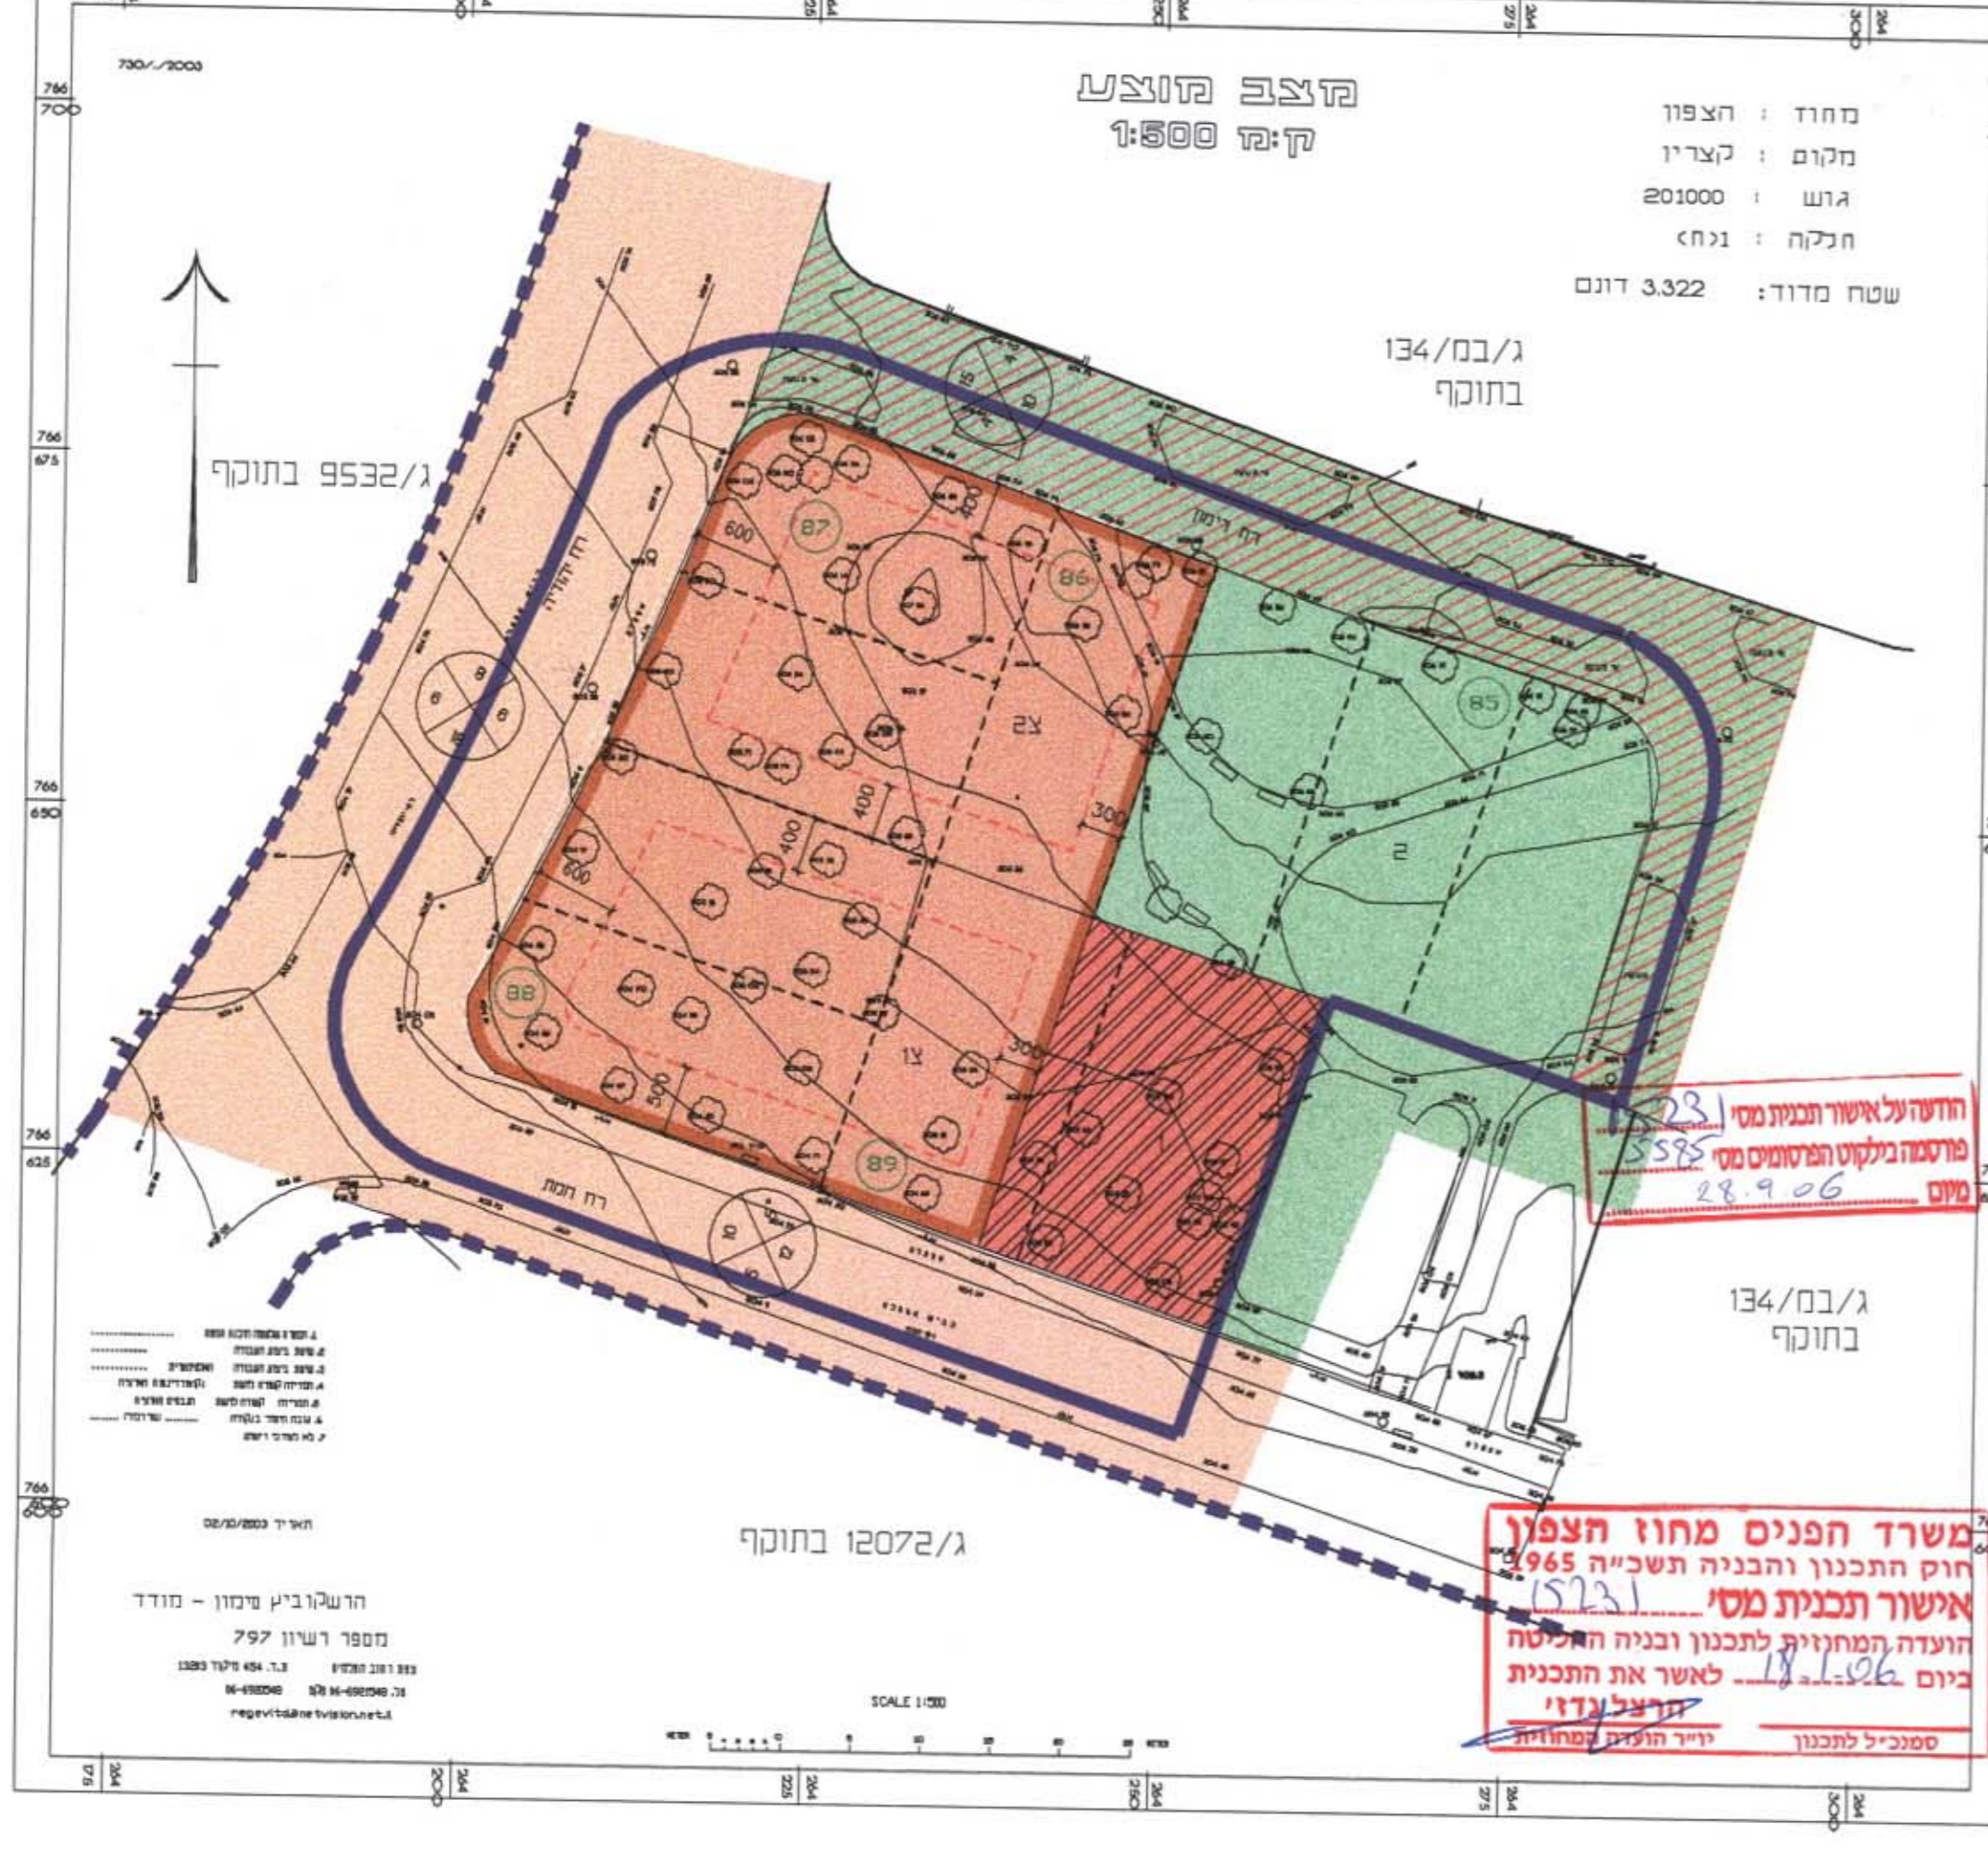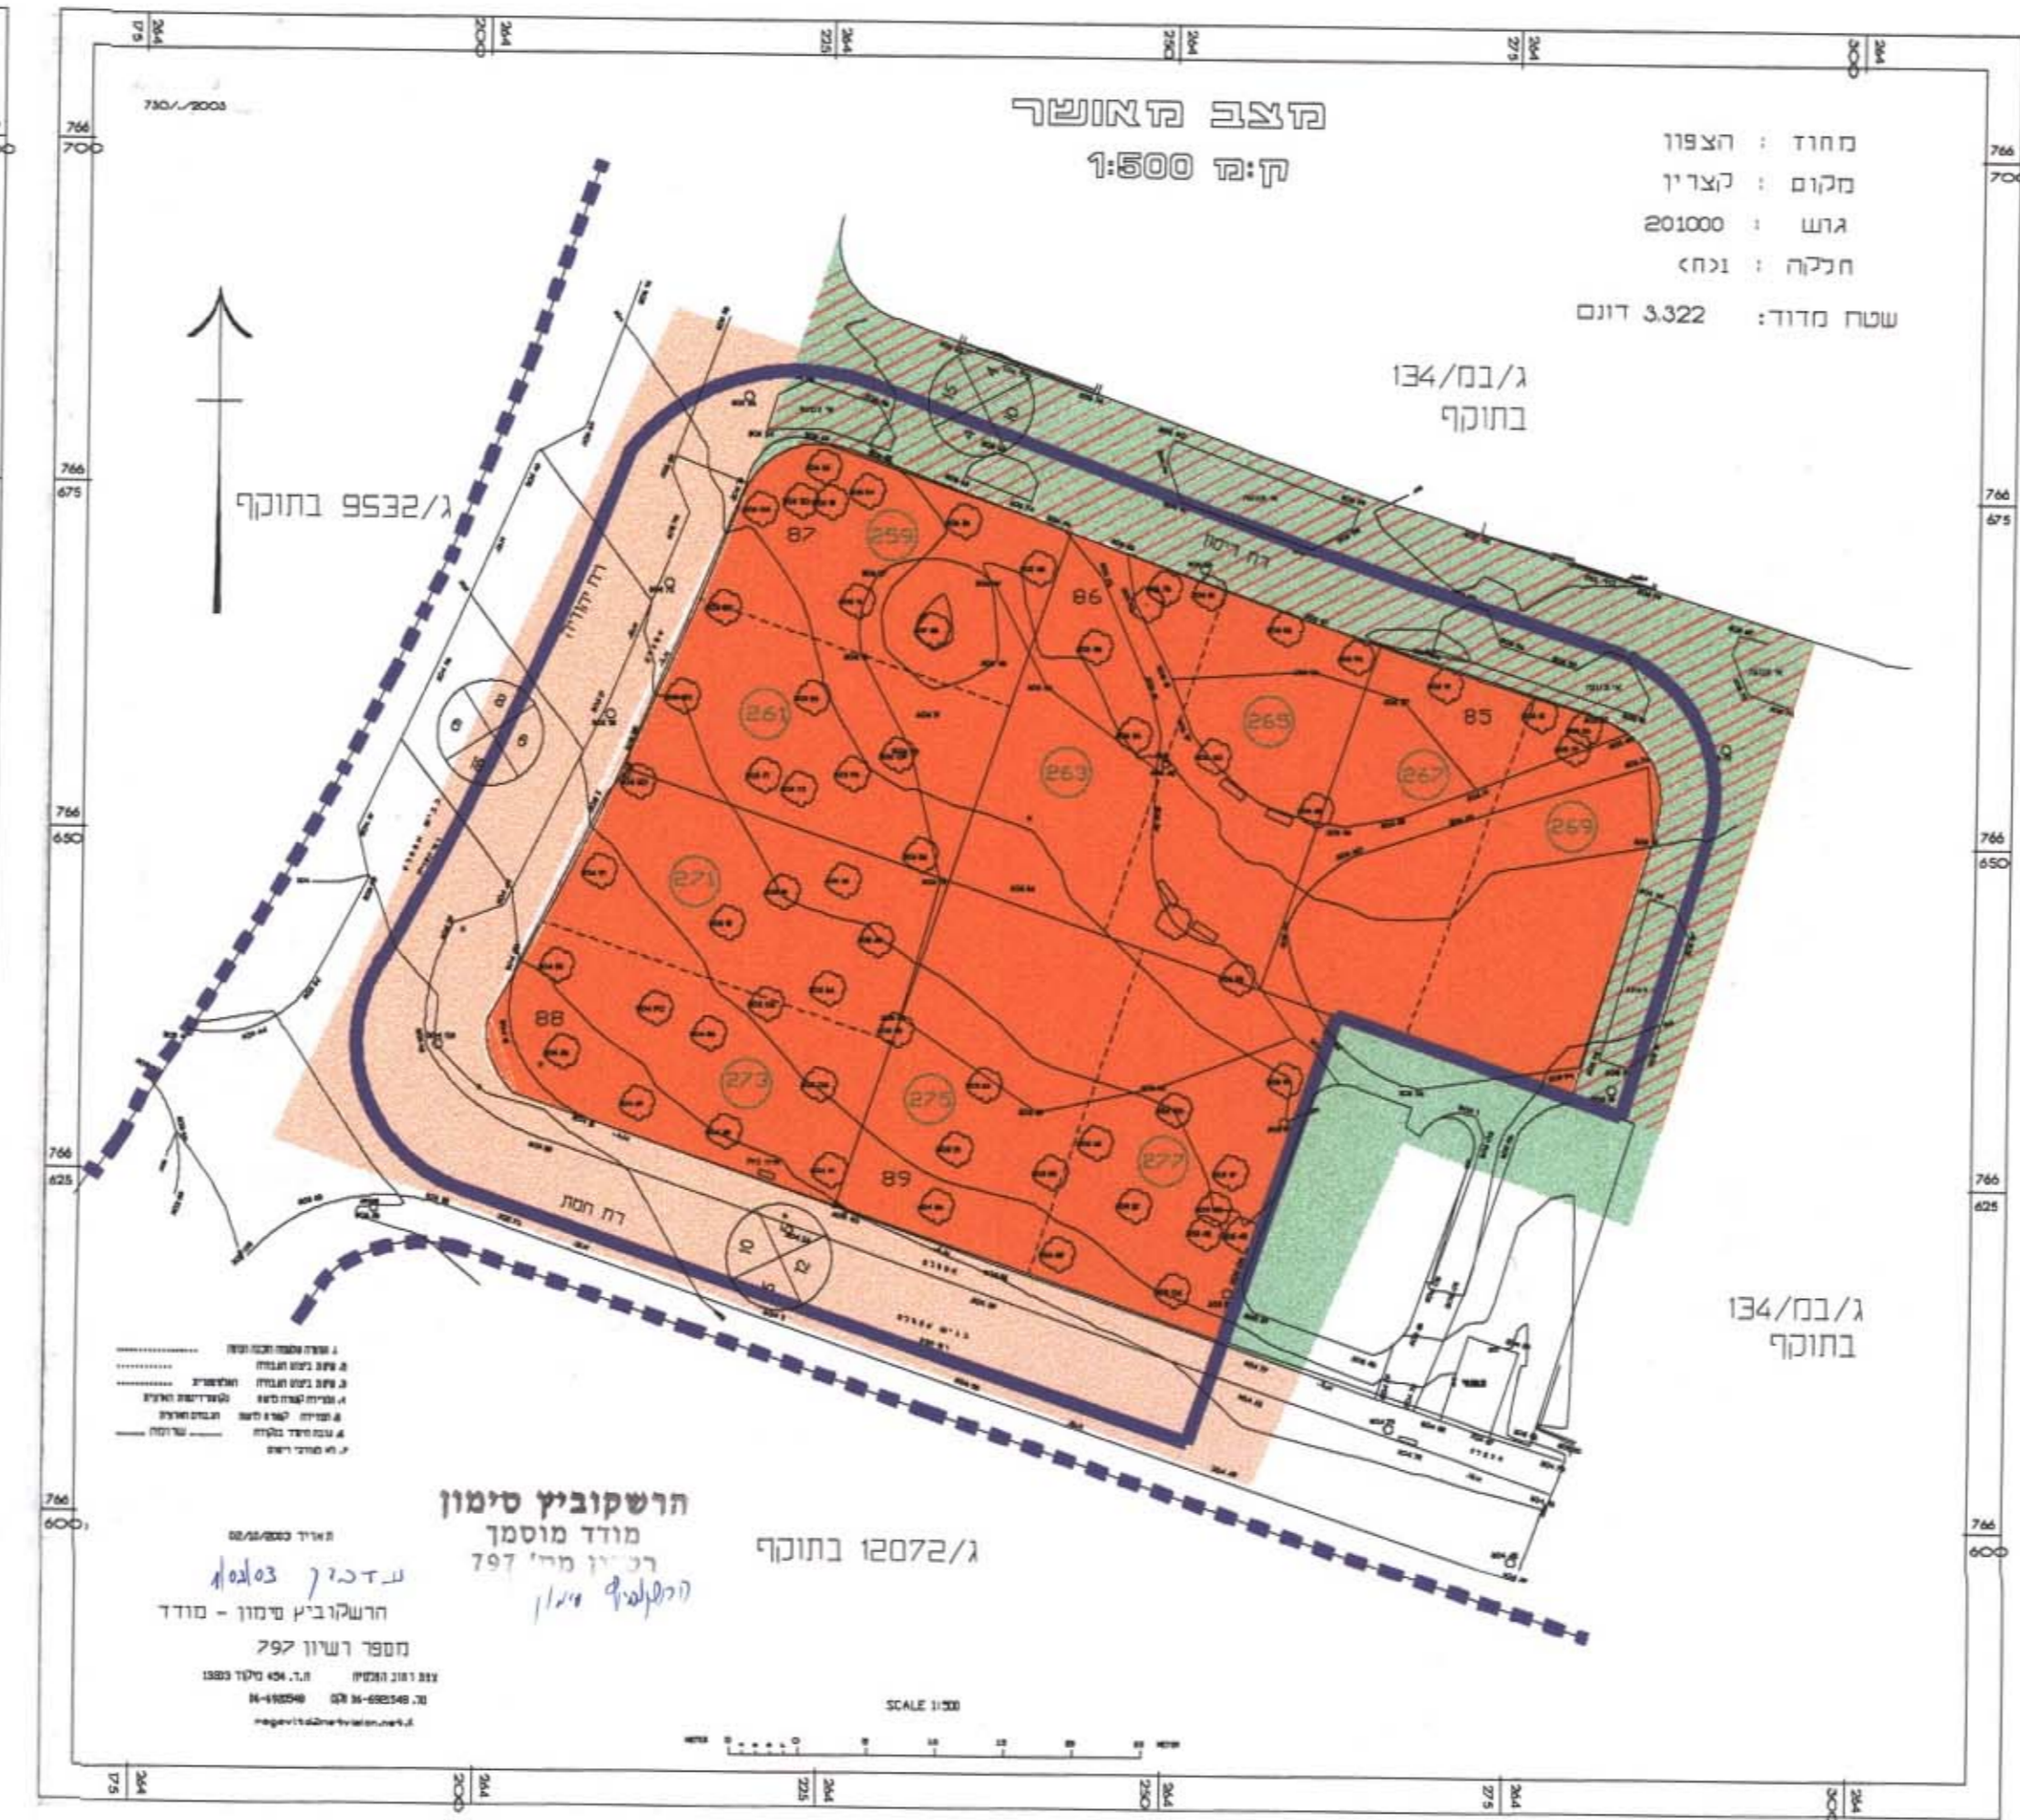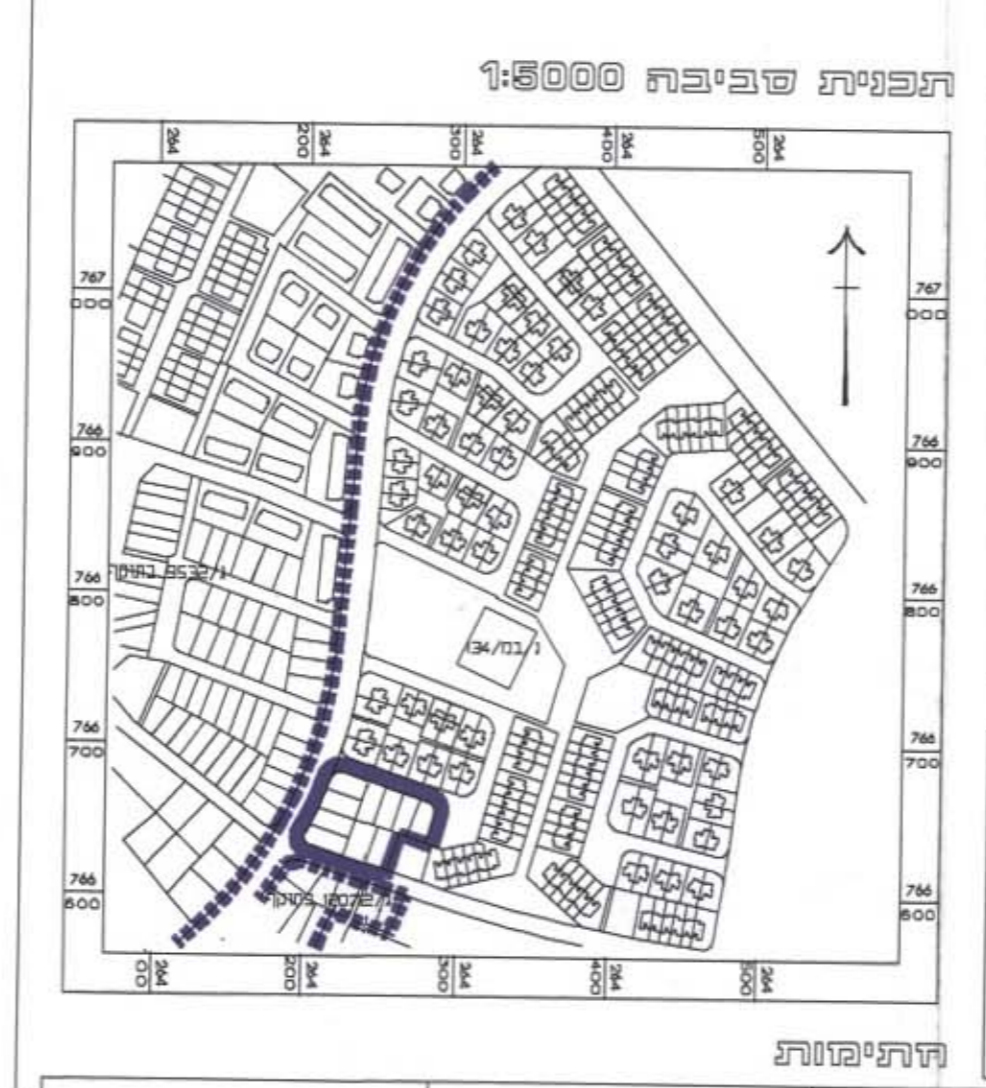

הודעה על אישור תכנית מס' 15231
פרסומה בלשון הפומבית מס' 2895
מיום 28.9.06

משרד הפנים מחוז הצפון
חוק התכנון והבניה תשכ"ה 1965
אישור תכנית מס' 15231
הועדה המחוזית לתכנון ובניה החליטה
ביום 18.1.06 לאשר את התכנית
תמצית
לשם תכנון
לשם תכנון



מועצה מקומית קצרין

חוק התכנון והבניה תשכ"ה 1965
ועדה מקומית לתכנון ובניה קצרין
תכנית בית כנסת / מוסדון / רובע אפק
מס' 15231 / 14
הועדה לועדה המחוזית לתכנון ובניה עם המלצה לטובת-תוקף
תאריך תעודה

מס' 3703

הועדה המקומית לתכנון ולבניה קצרין