

28.9.06

מחוז הצפון  
 מרחב תכנון מקומי נצרת עילית  
 תחום שפוט מוניציפלי נצרת עילית  
 תכנית ג/15561 נצרת-עילית - הר יונה-קורנית-סיפן  
 המהווה שינוי לתכניות ג/במ/289 בתוקף  
 תרש"צ 1/02/42

מחוז :  
 נפה :  
 המוקום :  
 שטח התכנית :  
 מס' יח"ד :  
 קב"ם :

זיום התוכנית : זאב יפת ת.ז. 064829757, סיפן 21/1, נצרת-עילית  
 04-6001092 70  
 בעל הקרקע : סג'ל מקרקעי ישראל ת.ד. 580, נצרת עילית, 17105  
 04-6453273 פקס. 04-6558211.70  
 עורך התכנית : גליל אוריליים מרכז הארמון,רחוב עצמון 18 נצרת עילית  
 04-6453619 פקס. 04-6453620 70

| גוש   | חלקות (מגרשים)  |
|-------|---|
| 17790 | 2,3,4,5,6,7,8,9,10,11,12,13,14,15,45                  |
| 17791 | 29,30,31,32,33,34,35,36,37,38,39,40,41,42,43,44,46,47 |

| ייעוד חספוז                    | שטח ב-ד' אחוזים | מסב קיים | סיפון בתשרים |
|--------------------------------|-----------------|----------|--------------|
| אזור מגורים ב' (8-4 יחיד נזמם) | 7.83            | 100%     | 17471        |
| טריט                           | 7.83            | 100%     | 116-ד        |

|  |              |
|--|--------------|
|  | גבול התוכנית |
|  | גבול גוש     |
|  | מס' גוש      |
|  | 17471        |
|  | גבול מגרש    |
|  | מס' מגרש     |
|  | 116-ד        |

עדכונים

יזום התוכנית


בעל הקרקע

התכנית


גליל אוריליים

מרכז הארמון  
 רחוב עצמון 18 נצרת עילית  
 04-6453619 פקס. 04-6453620 70


|   |             |          |
|---|-------------|----------|
| 3 | אוגוסט 2005 | - להפקדה |
| 2 | אפריל 2005  |          |
| 1 | אוגוסט 2004 |          |

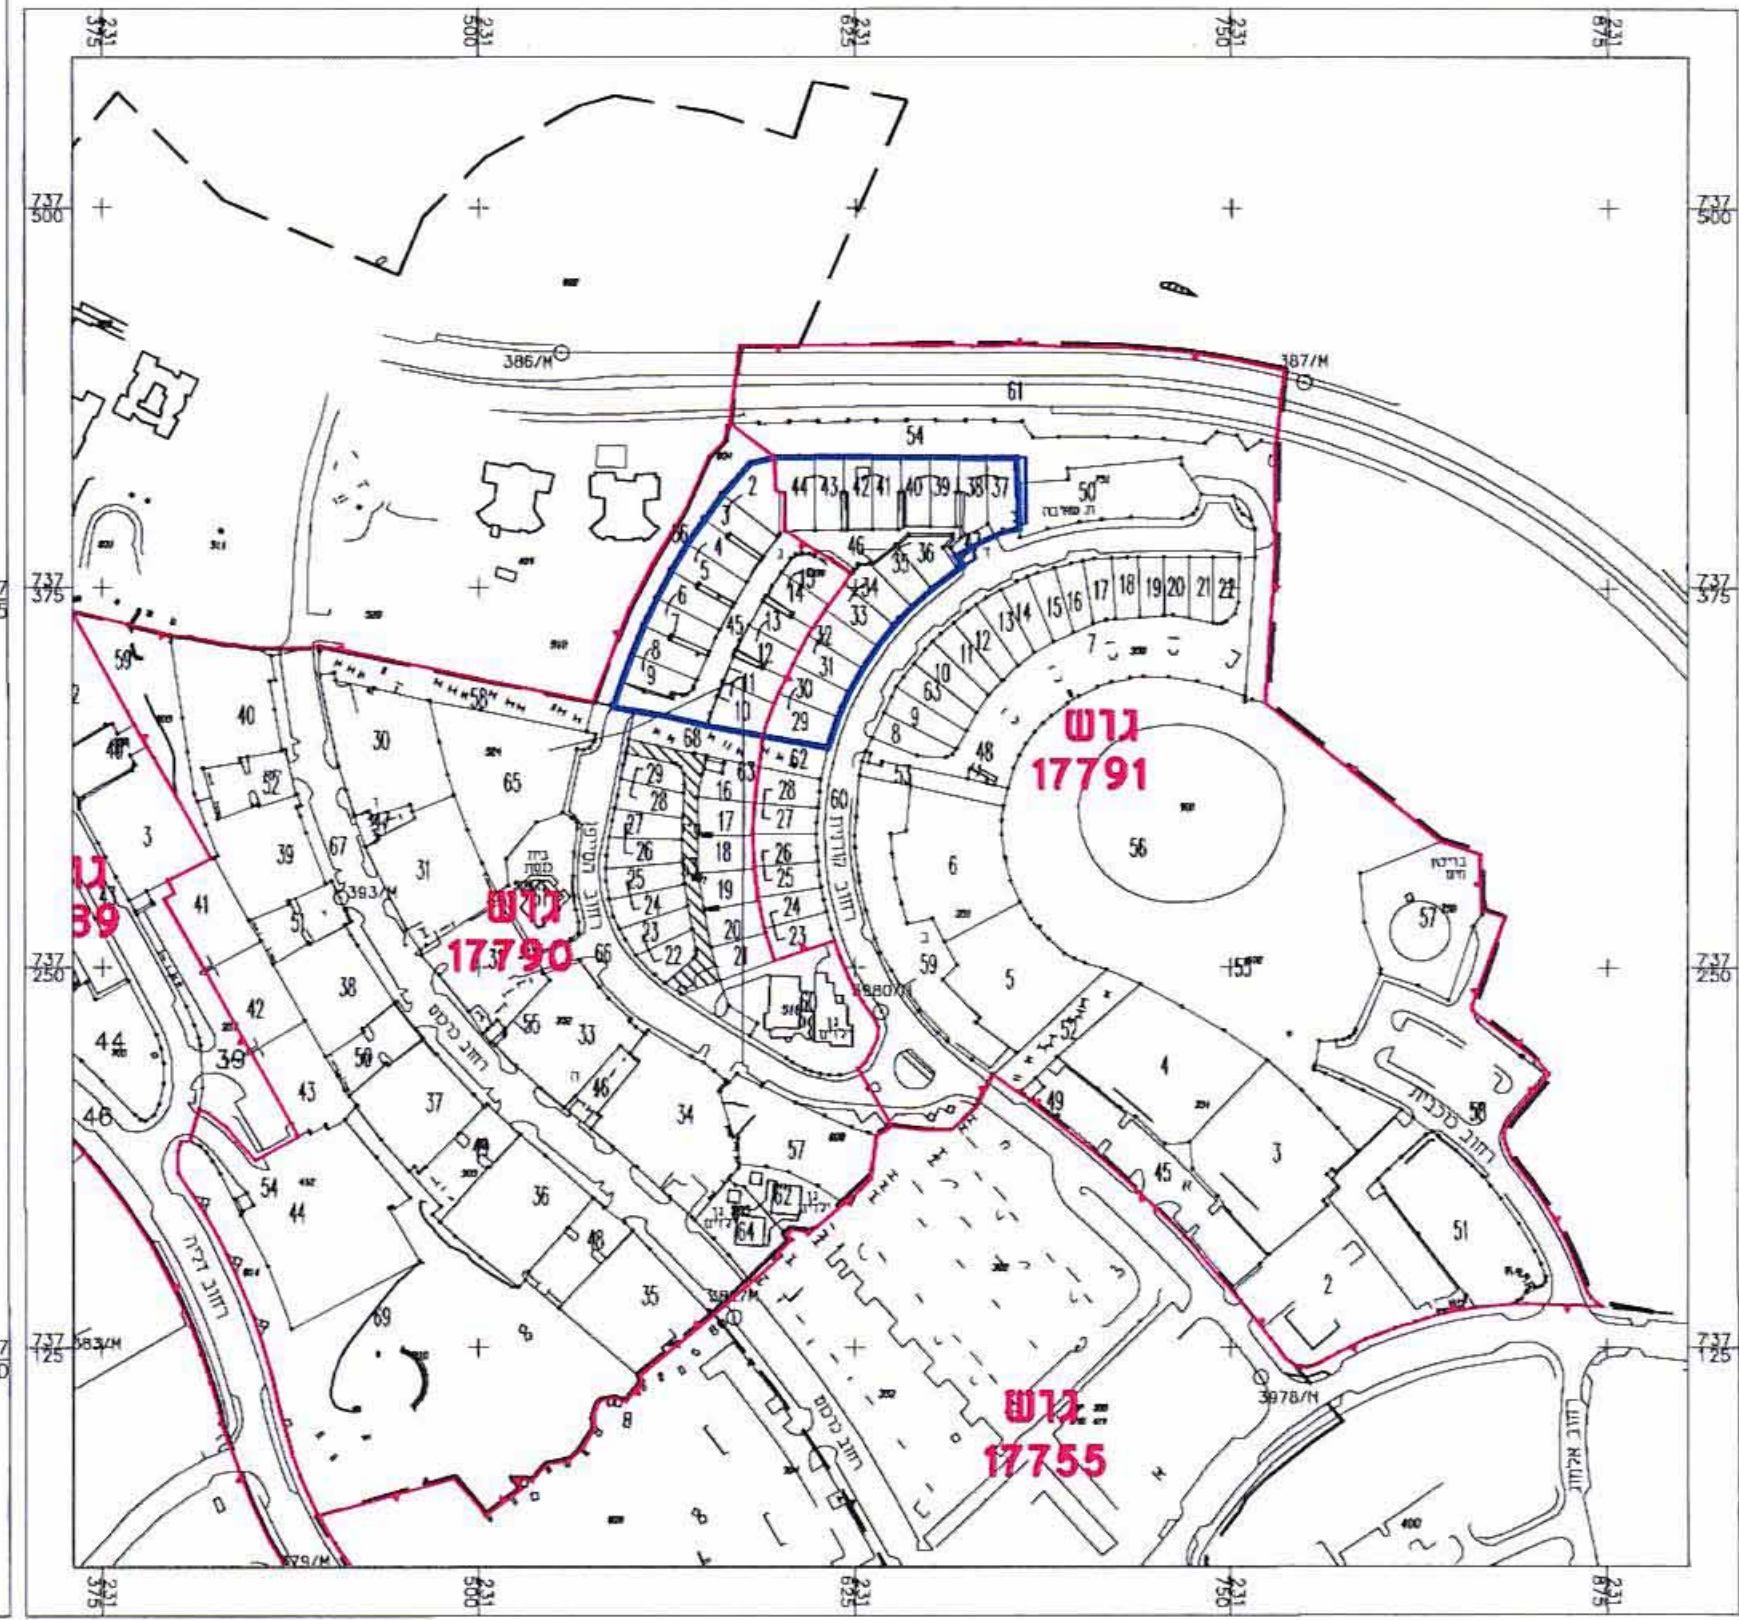

תוכנית סביבה קב"ם 1:2500

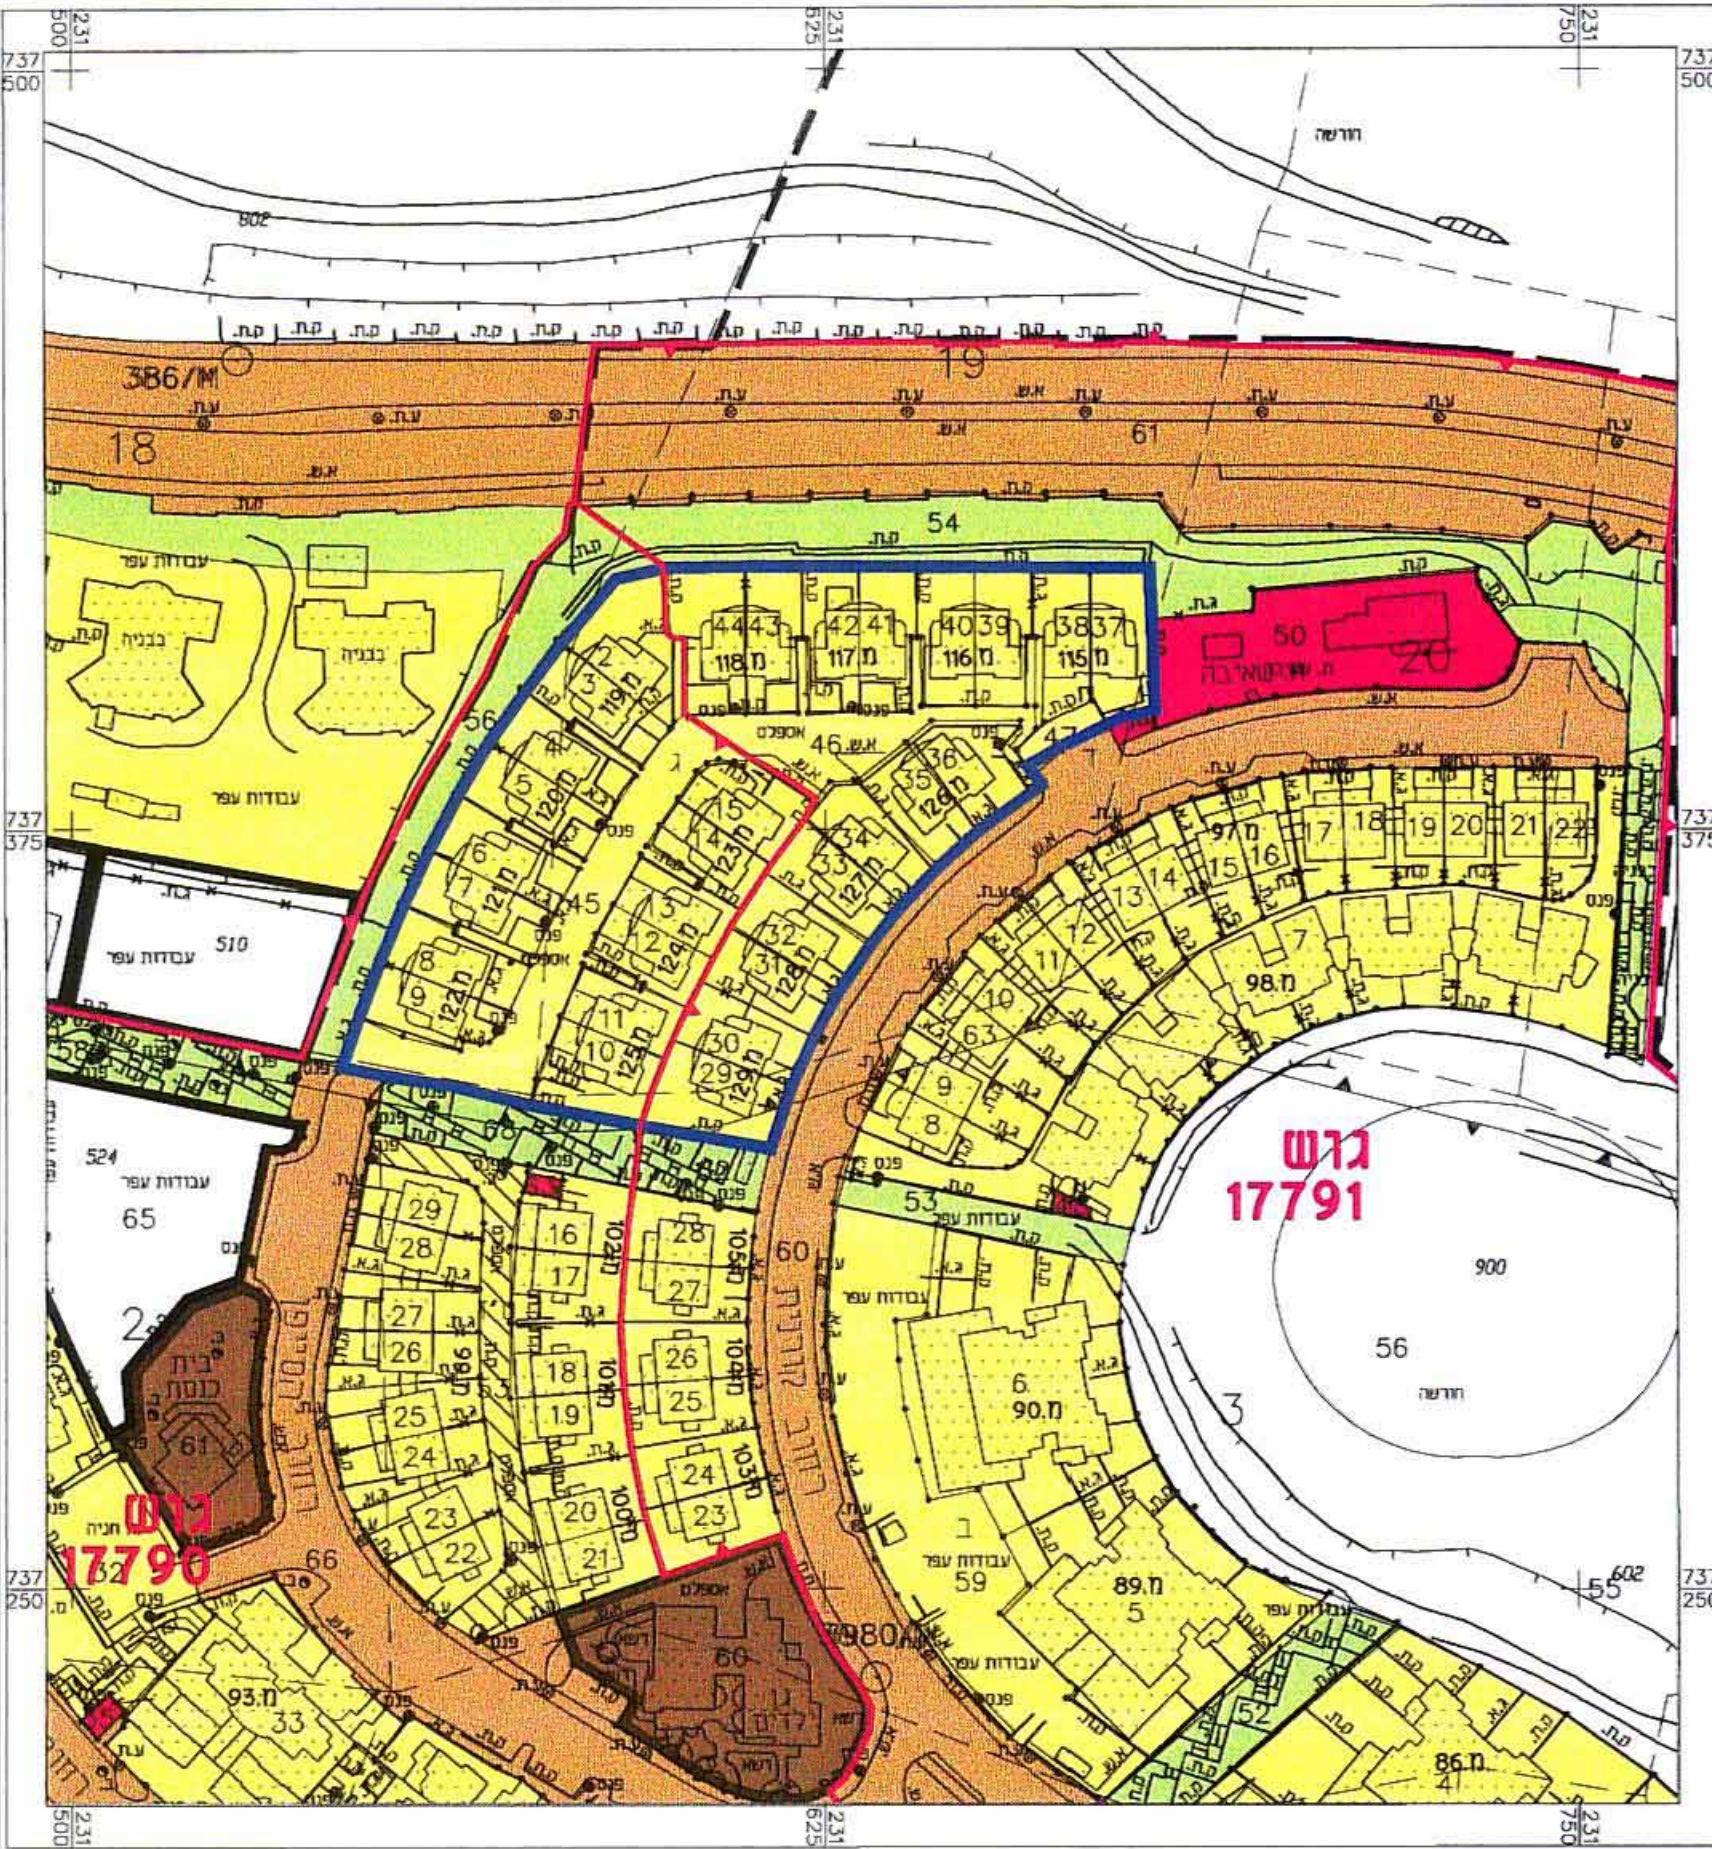

תוכנית מצב קיים ומאושר (אין שנוי בתשרים) ע"פ תרש"צ 1/02/42 בתוקף קב"ם 1:1250

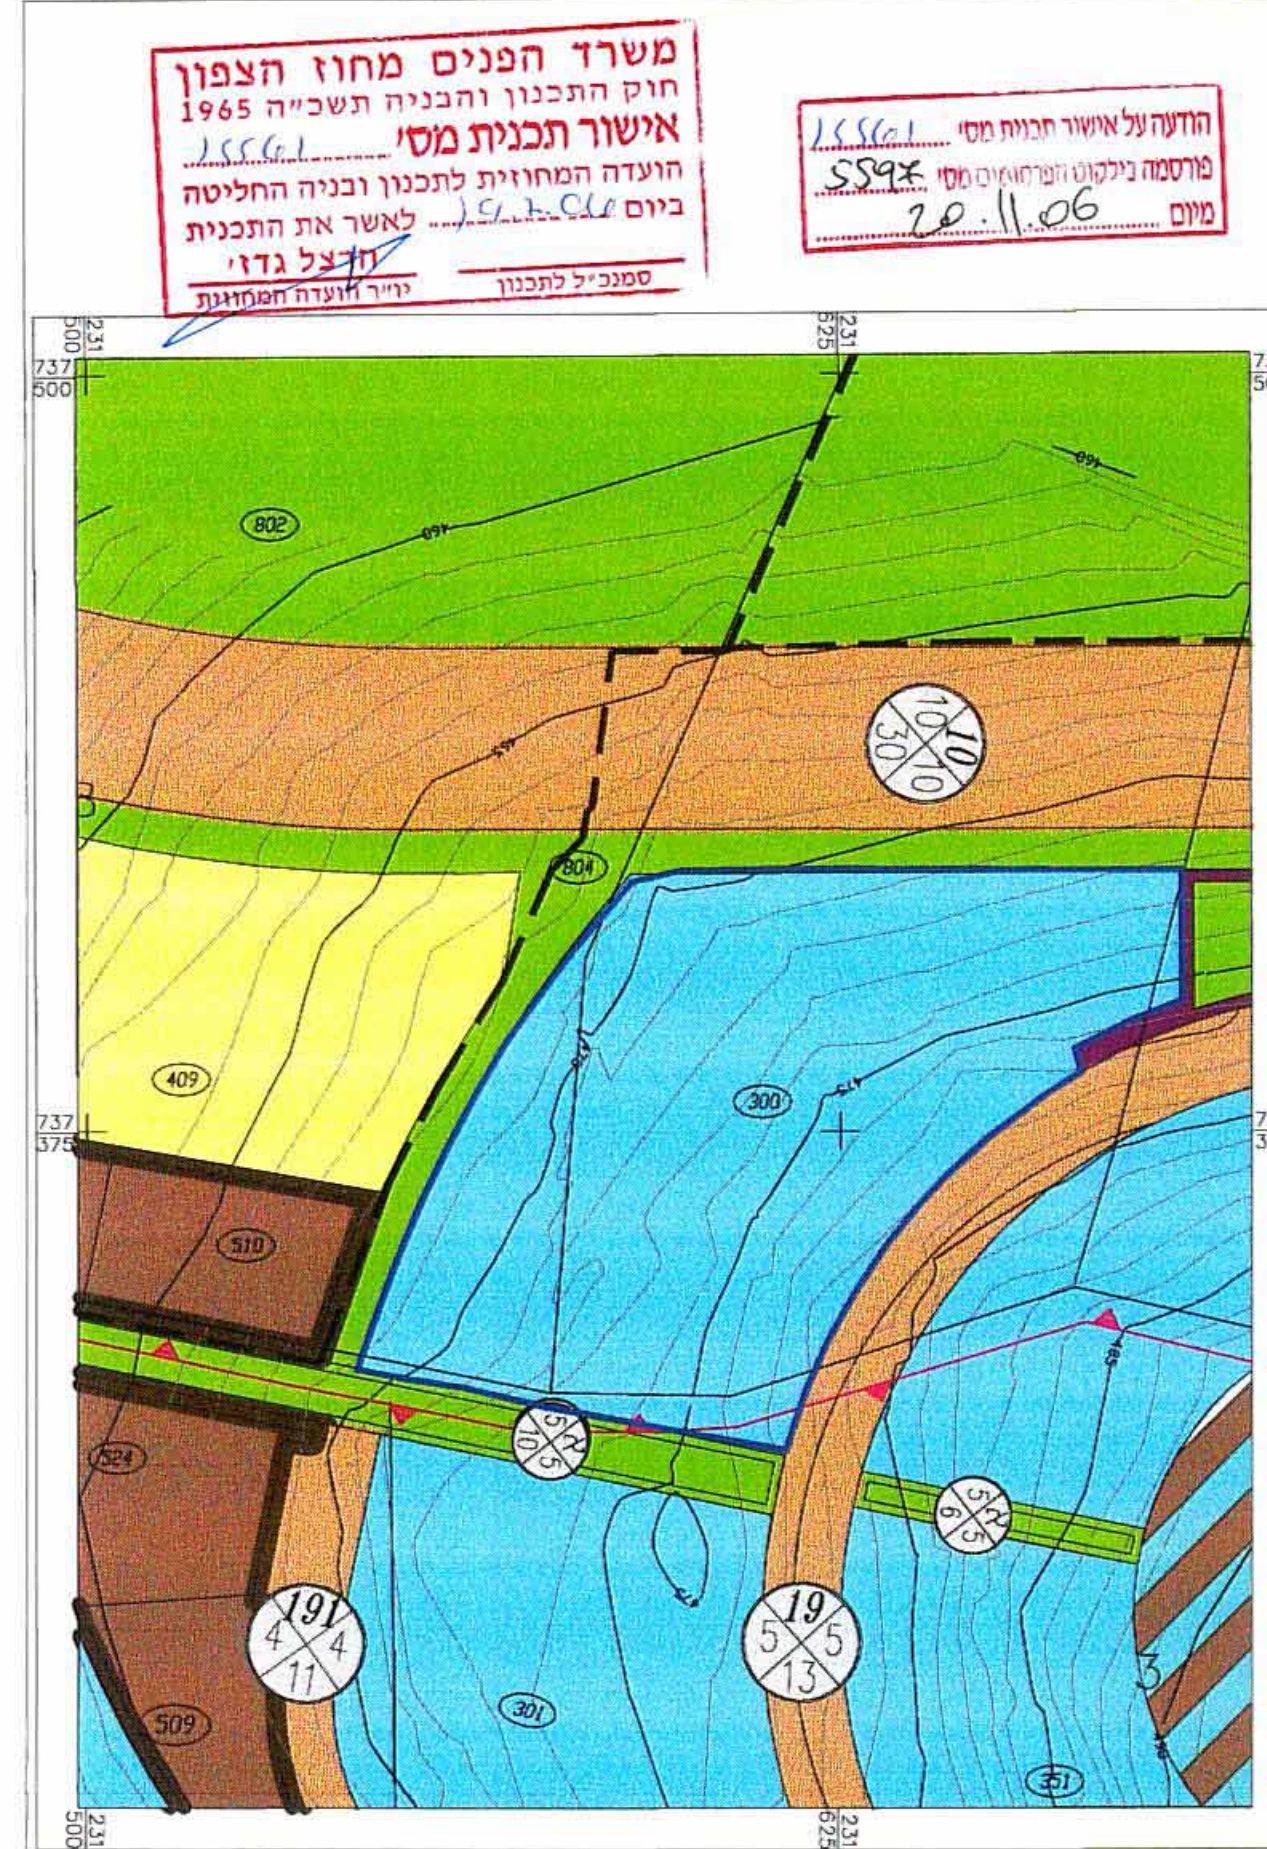

תוכנית מצב קיים ומאושר ע"פ גב"מ 289 בתוקף קב"ם 1:1250

משרד הפנים מחוז הצפון  
 חוק התכנון והבניה תשכ"ה 1965  
 אישור תכנית מס' 15561  
 הועדה המחוזית לתכנון ובניה החליטה ביום 19.1.06 לאשר את התכנית חדצל גדוי  
 סמנ"ל לתכנון יו"ר הועדה המחוזית

הודעה על אישור תכנית מס' 15561  
 פורסמה בילטון הרשמי מס' 5594  
 מיום 20.11.06