

משרד הפנים
מחוז הצפון - נצרת עילית
05-200-11-00
תל"ב מ"ב

מחוז הצפון
מרחב תכנון מקומי מעלה נפתלי
תחום שיפוט מוניציפלי עיריית מעלות-תרשיחא
תרשיחא

תשרים מצורף לתכנית מס' ג'15215
הגדלת אחוזי בניה, כסוי קרקע
והקטנת קוי בנין - שינוי תכנית ג'3019 - תרשיחא.

יזום התכנית : מחמד רפעת דרבי ת.ז. 5375871
תרשיחא
טל' 04-9974418
בעלי הזכויות בקרקע : עאישה אחמד חסן כלאילה ת.ז. 2093353
תרשיחא
טל' 04-9974418
שורך התכנית : מרדסת מרינה קסרזוב ת.ז. 311889307
רח' דוד המלך 50/2, מעלות
טל' /פקס 04-9574075, נייד 054-4638961
מודד מוסמך : סמעאן אסאמה
פסדמה
טל' /פקס 04-9870122

שטח התכנון : כ-0.740 דונם (ממדד)
מספר יחידות דיור : 2
קנה מידה : 1:250
הקרקע הכלולה בתכנית : שטח בנוי , מגרש 46.
תאריך הכנת התכנית :

תאריך	
הכנה	17.10.04
עדכון 1	02.01.05
עדכון 2	15.08.06

סבלת שטחים :	הצווא	שטח	אחוזי בניה
אזור מגורים ב'	74.6%	552 מ"ר	
דרך קיימת/מאשרת	25.4%	188 מ"ר	
סה"כ	100%	740 מ"ר	

חותמות :


יזום התכנית
ג'15215

ועדה מקומית
משרד הפנים מחוז הצפון
חוק התכנון והבניה תשכ"ה 1965
אישור תכנית מס' ג'15215
הועדה המחוזית לתכנון ובניה החליטה
הועדה לאשר את התכנית
ביום 26.12.06
החלל נדזי
סג"כיל לנכבנו יו"ר הוועדה המחוזית


אנדראס שאדי - עו"ד
רשיון מס' 1012298
טל' 052-827298

שורך התכנית
הודעה על אישור תכנית מס' ג'15215
פורסמה בילקוט הפרסומים מס' 5604
12.12.06
מיום


תרשים הסביבה קרובה

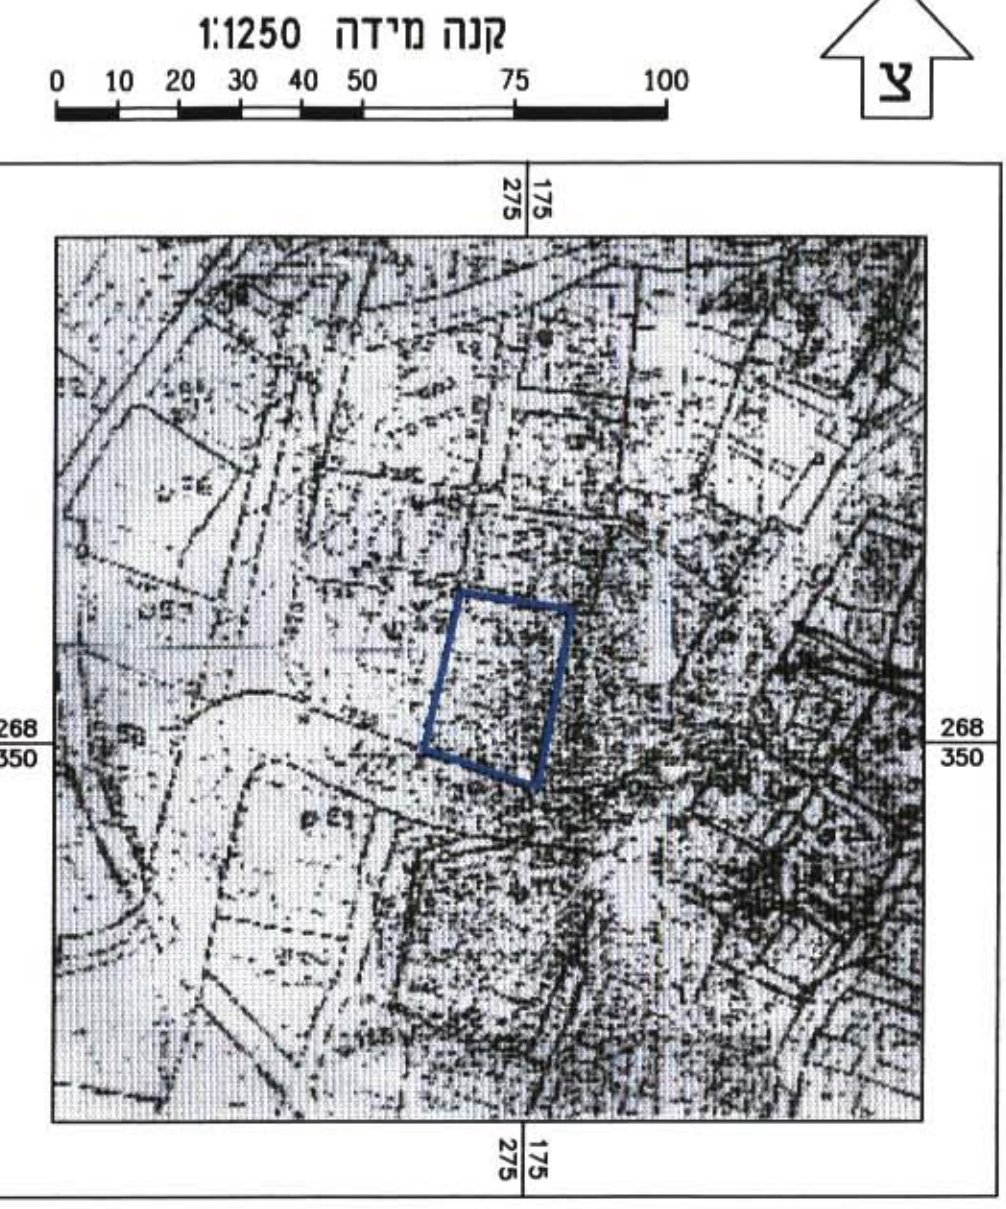

תרשים הסביבה

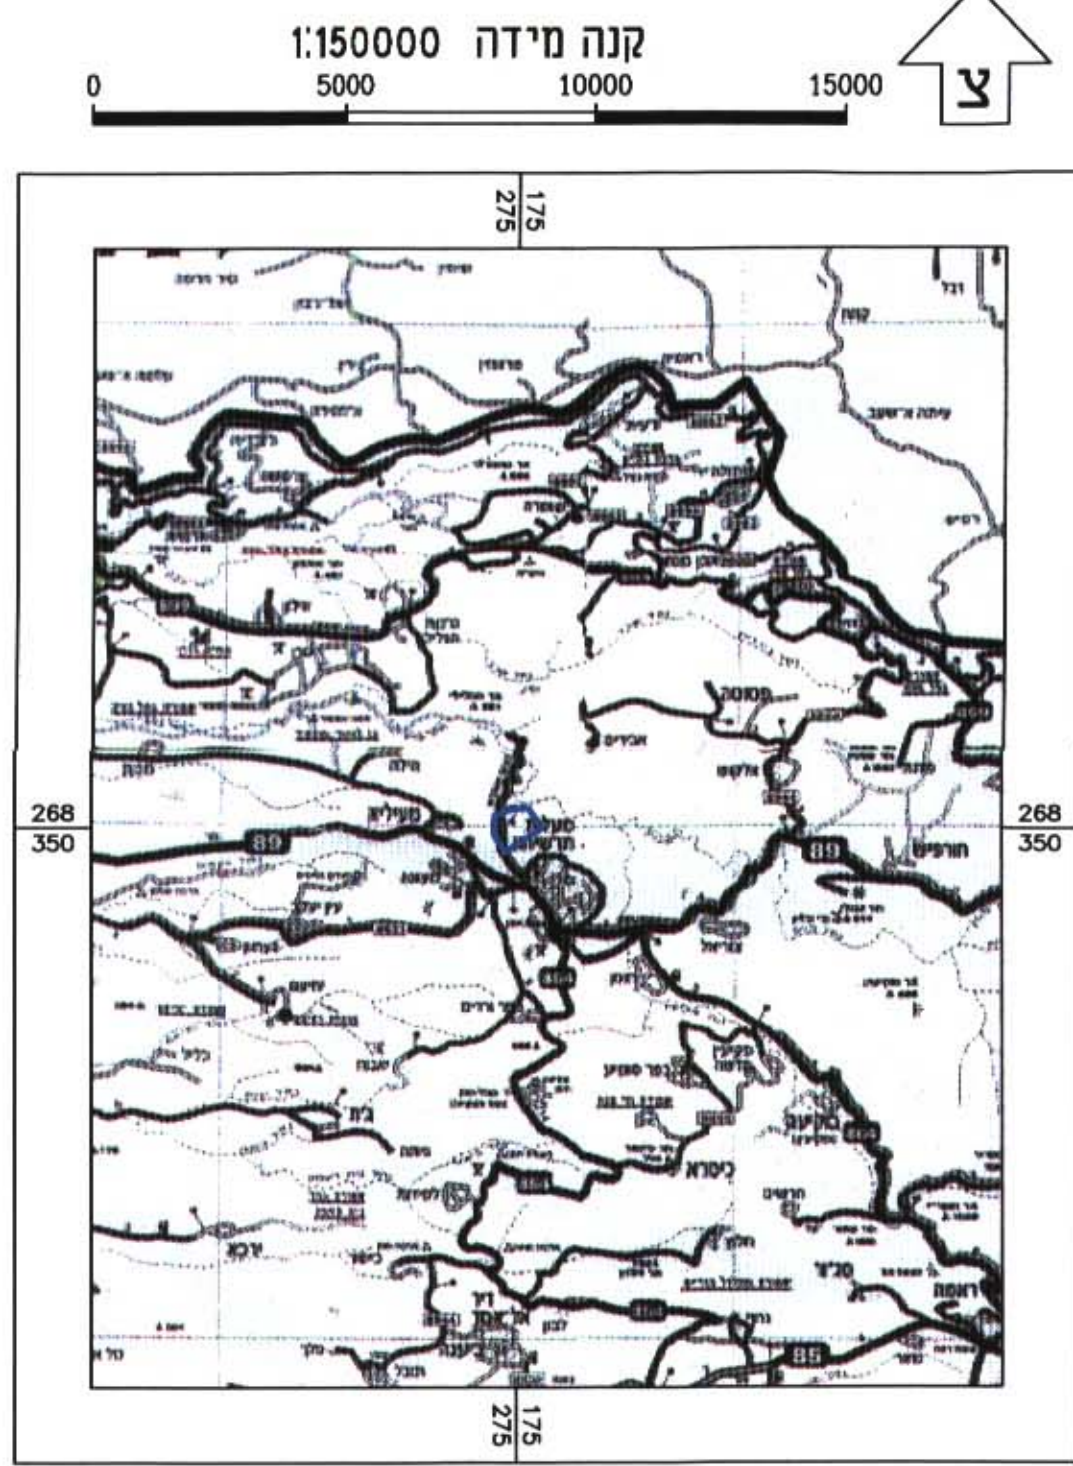


מצב מוצע

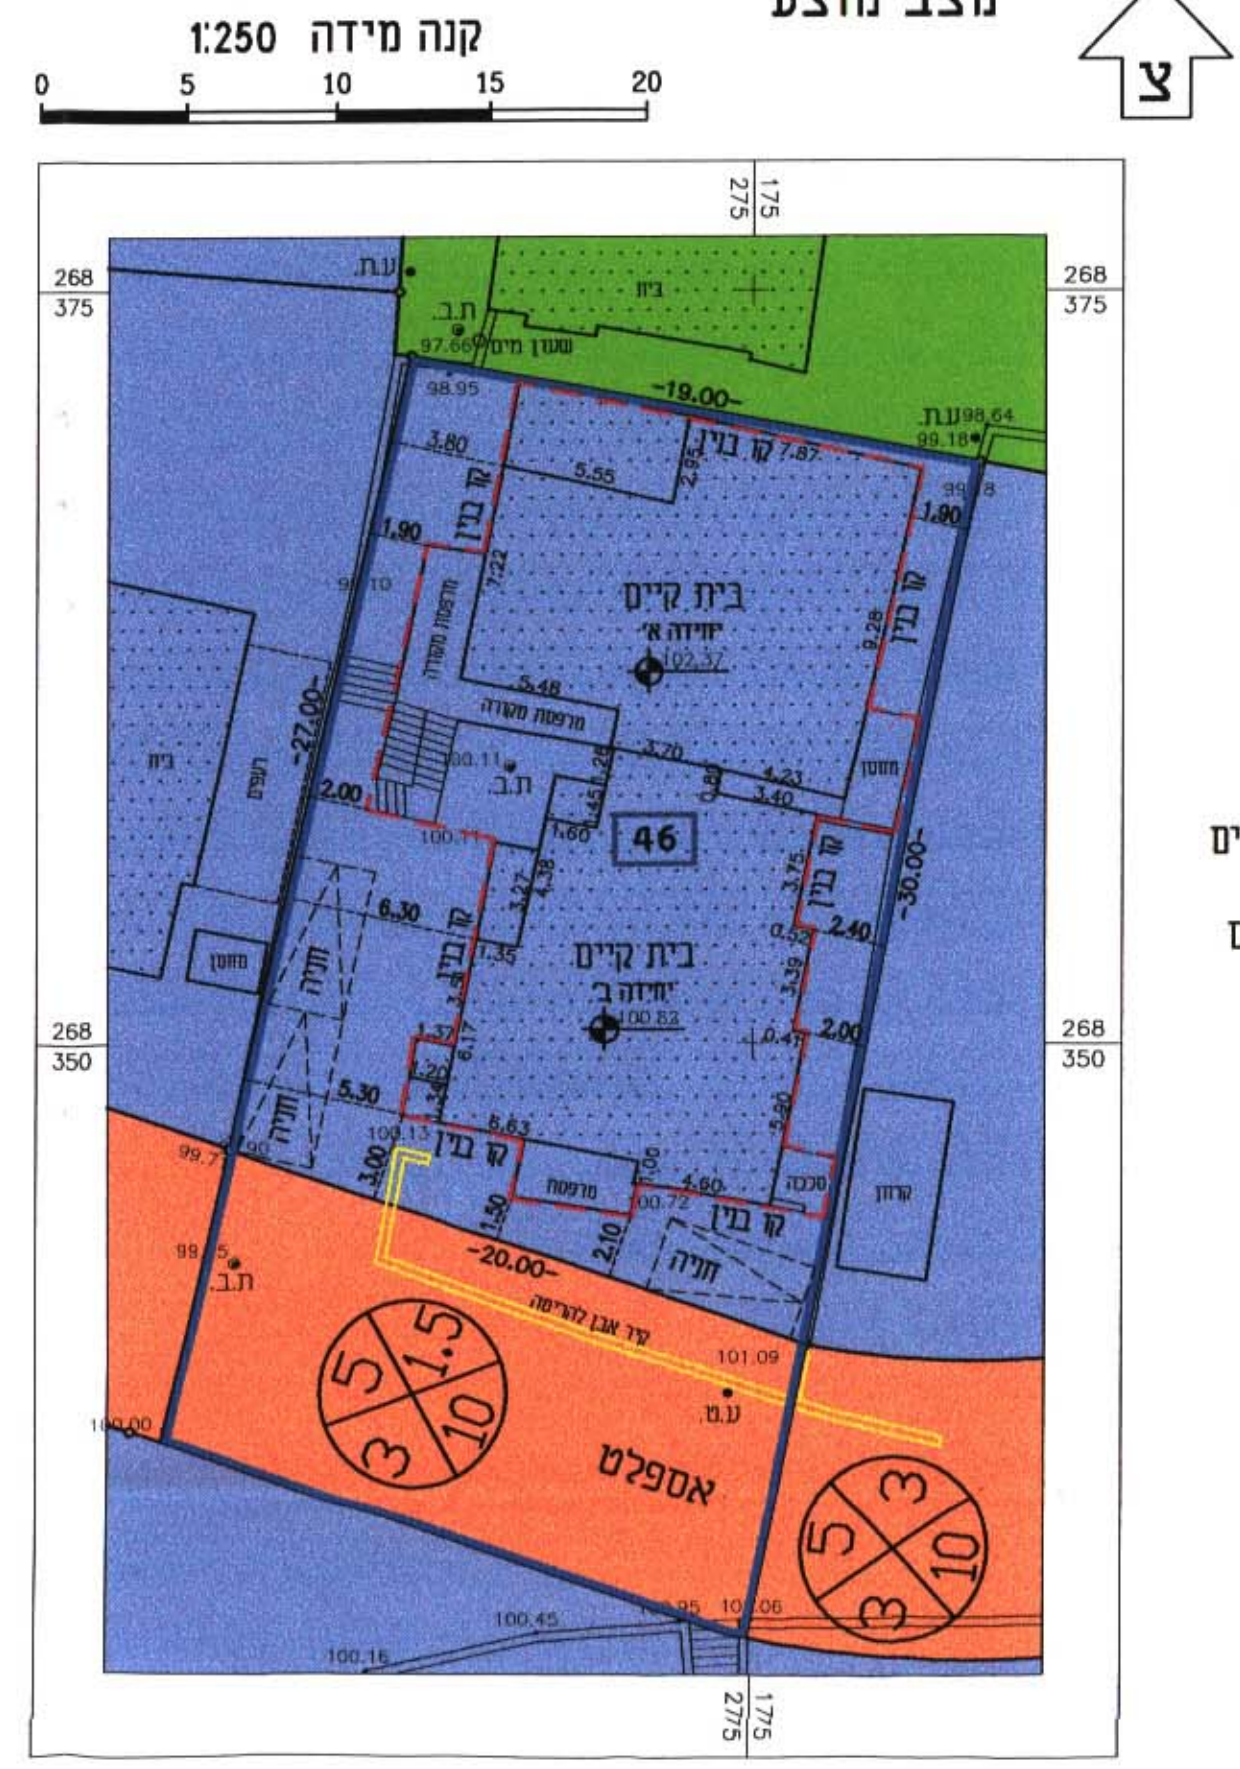

- מקרא מצב מוצע
- גבול התכנית
 - קו בנין מוצע
 - דרך קיימת/מאשרת
 - אזור מגורים ב'
 - שטח ציבורי פתוח
 - מספר דרך
 - קו בנין קדמי, במסרים
 - רוחב הדרך, במסרים
 - גבול מגרש
 - מספר מגרש
 - קיר אבן להריסה

חתימת מודד מוסמך

מצב מאושר

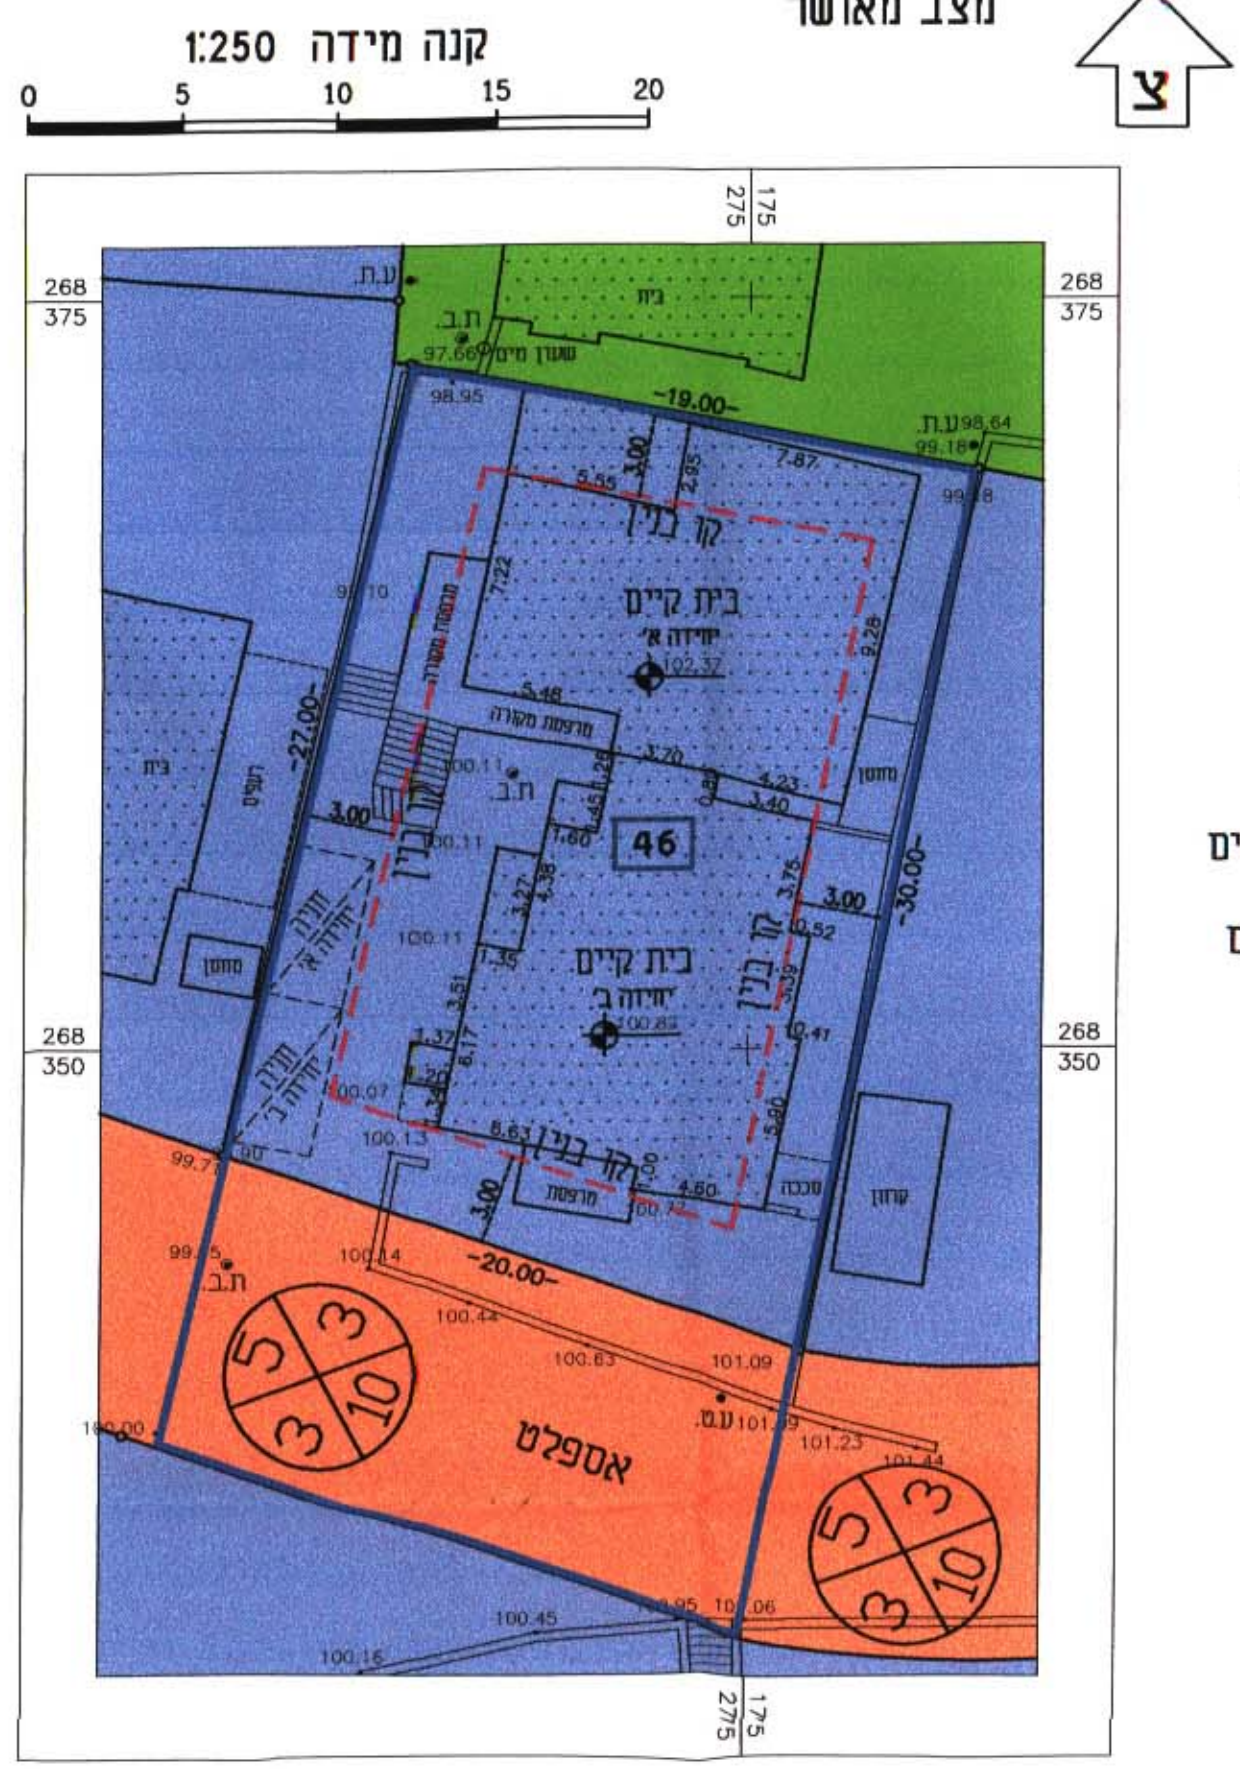

- מקרא מצב מאושר
- גבול התכנית
 - קו בנין מאושר
 - דרך קיימת/מאשרת
 - אזור מגורים ב'
 - שטח ציבורי פתוח
 - מספר דרך
 - קו בנין קדמי, במסרים
 - רוחב הדרך, במסרים
 - גבול מגרש
 - מספר מגרש

חתימת מודד מוסמך
אוסאמה סמעאן
מודד מוסמך פ.ג. 948
30/6/06