

מחדר הצפון

מרדב תכנון מקומי - מבוא העמקים

תכנית מפורטת מס' ג/15261 ביטול דרך גישה אחורית המהווה שינוי לתכנית ג/9607

תחום שיפוט מוניציפלי - מועצה מקומית יפיע

המקום

- כפר יפיע
גרש 16876 חלק מחלקה 15

שטח התכנית

- 0.187 דונם

הודעה על אישור תכנית מס' 15261
מורסמה בלוקוס הפרסומים מס' 5611
מיום 31.12.06

היוזם

- מועצה מקומית יפיע - כפר יפיע טל: 04-6557555
דיאב אבו חאסום ת.ד. 20661864 רח' קיסריה 24 לב חיפה טל: 04-8640163

בעל הקרקע

- דיאב אבו חאסום ת.ד. 20661864 רח' קיסריה 24 לב חיפה טל: 04-8640163 ואחרים

עורך הבקשה

- חסן מוחמד - אדריכל ת.ד. 384 נצרת מס' רשיון 38379
טלפקס. 04-6412252 050-5325772
e-mail: hasan_m@bezeqint.net

תאריך: - 20-06-04

עדכון: - 10-06-05

עדכון: - 10-08-06

חתימות

משרד הפנים מחוז הצפון
חוק התכנון והבניה תשכ"ה 1965
אישור תכנית מס' 15261
הועדה המחוזית לתכנון ובניה החליטה
ביום 19.2.06 לאשר את התכנית
הרצף גדי
סמיכיל לתכנון יו"ר הועדה המחוזית

יוזם התכנית

בעל הקרקע

עורך התכנית

מודד מוסמך

ד"ר אריאל קארן חפ"ד
מתחילת הקד"מ ומד"מ וי"מ
מס' 101

תאריך מדידה

1.6.2001

פר"ח סרחאן
מהנדס מועצה מקומית יפיע

מוחמד חסן
אדריכל
050-5325772

מקרא ומבלת שטחים ושימושים


מצב מוצע			מצב קיים		
יעוד	שטח ב - ד'	אחוזים	יעוד	שטח ב - ד'	אחוזים
גבול תכנית			גבול תכנית		
גבול תכנית			גבול תכנית		
דרך מאושרת			דרך מאושרת		
שטח מגורים א'	0.187	100.0%	שטח מגורים א'	0.187	100.0%
סה"כ	0.187	100.0%	סה"כ	0.187	100.0%

- גבול תכנית מאושרת
- דרך לביטול 16880
- מס' גוש 16880
- גבול גוש
- גבול חלקה
- מס' חלקה 10
- חניה ציבורית
- ש.צ.פ.
- מגורים מסחרי מעורב
- שטח למבני ציבור
- דרך משולבת
- דרך להולכי רגל
- איזור מגורים ג'

טבלת נתונים כמותיים

מצב מוצע	מצב קיים
מס' יח"ד 2	--


- מס' דרך
- מרווחים קדמיים מינימליים
- רוחב דרך

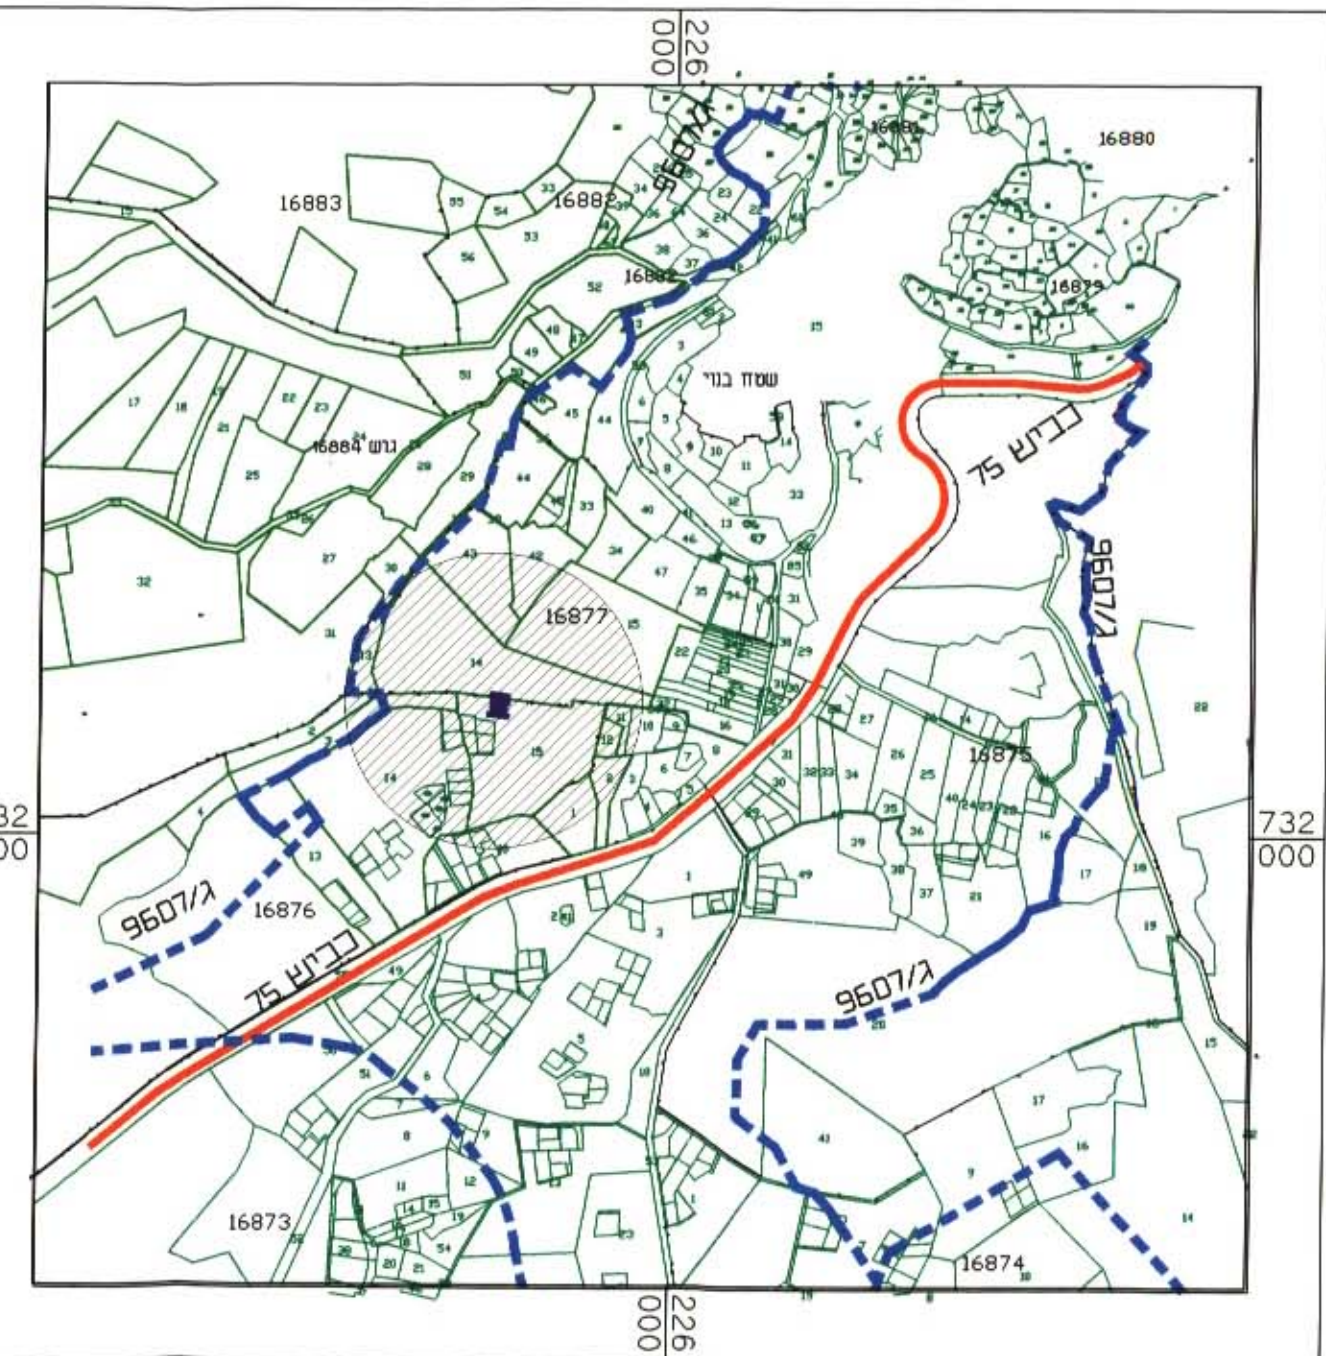

תרשים סביבה קנ"מ 1:10000



תשריט מצב מאושר קנ"מ 1:1250

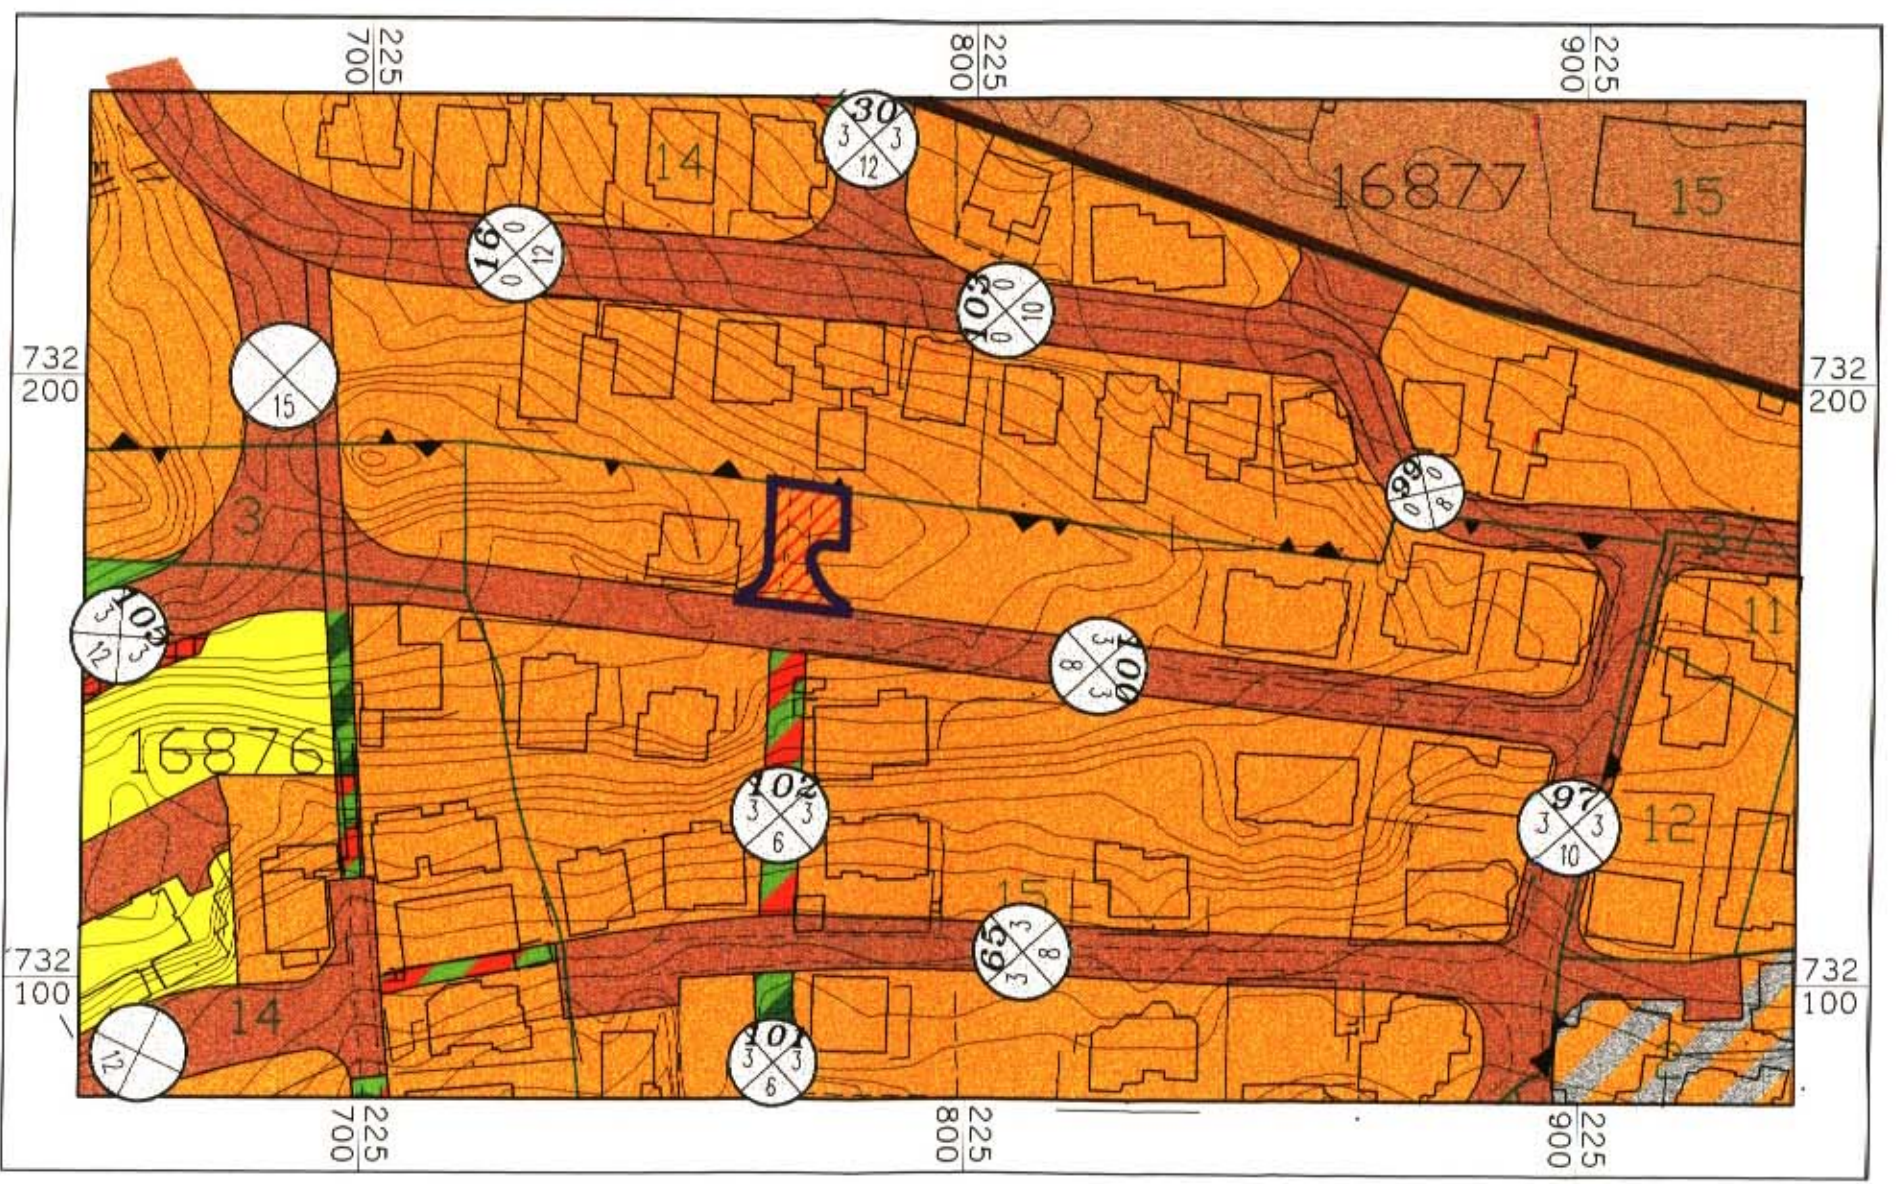

תשריט מצב מוצע קנ"מ 1:1250