


מחוז הצפון

מרחב תכנון מקומי - נצרת


תוכנית מס ג/15538 שינוי בחוראות וזכויות בניה ושימושים והצרה נקודתית של דרך
 המהווה שינוי לתכניות ג/9000 ג/8126 ג/11810

מקרא וטבלת שטחים ושימושים

מצב מוצע		מצב קיים		יעוד השטח
שטח ב - ד' אחוזים	שטח א אחוזים	שטח ב - ד' אחוזים	שטח א אחוזים	
0.67%	0.006	52.82%	0.467	גבול תכנית
52.82%	0.467			גבול תכנית מאושרת
46.51%	0.411	47.18%	0.417	אזור בנייה רגיל
100.0%	0.884	100.0%	0.884	אזור בנייה מיוחד
				דרך מאושרת
				סה"כ

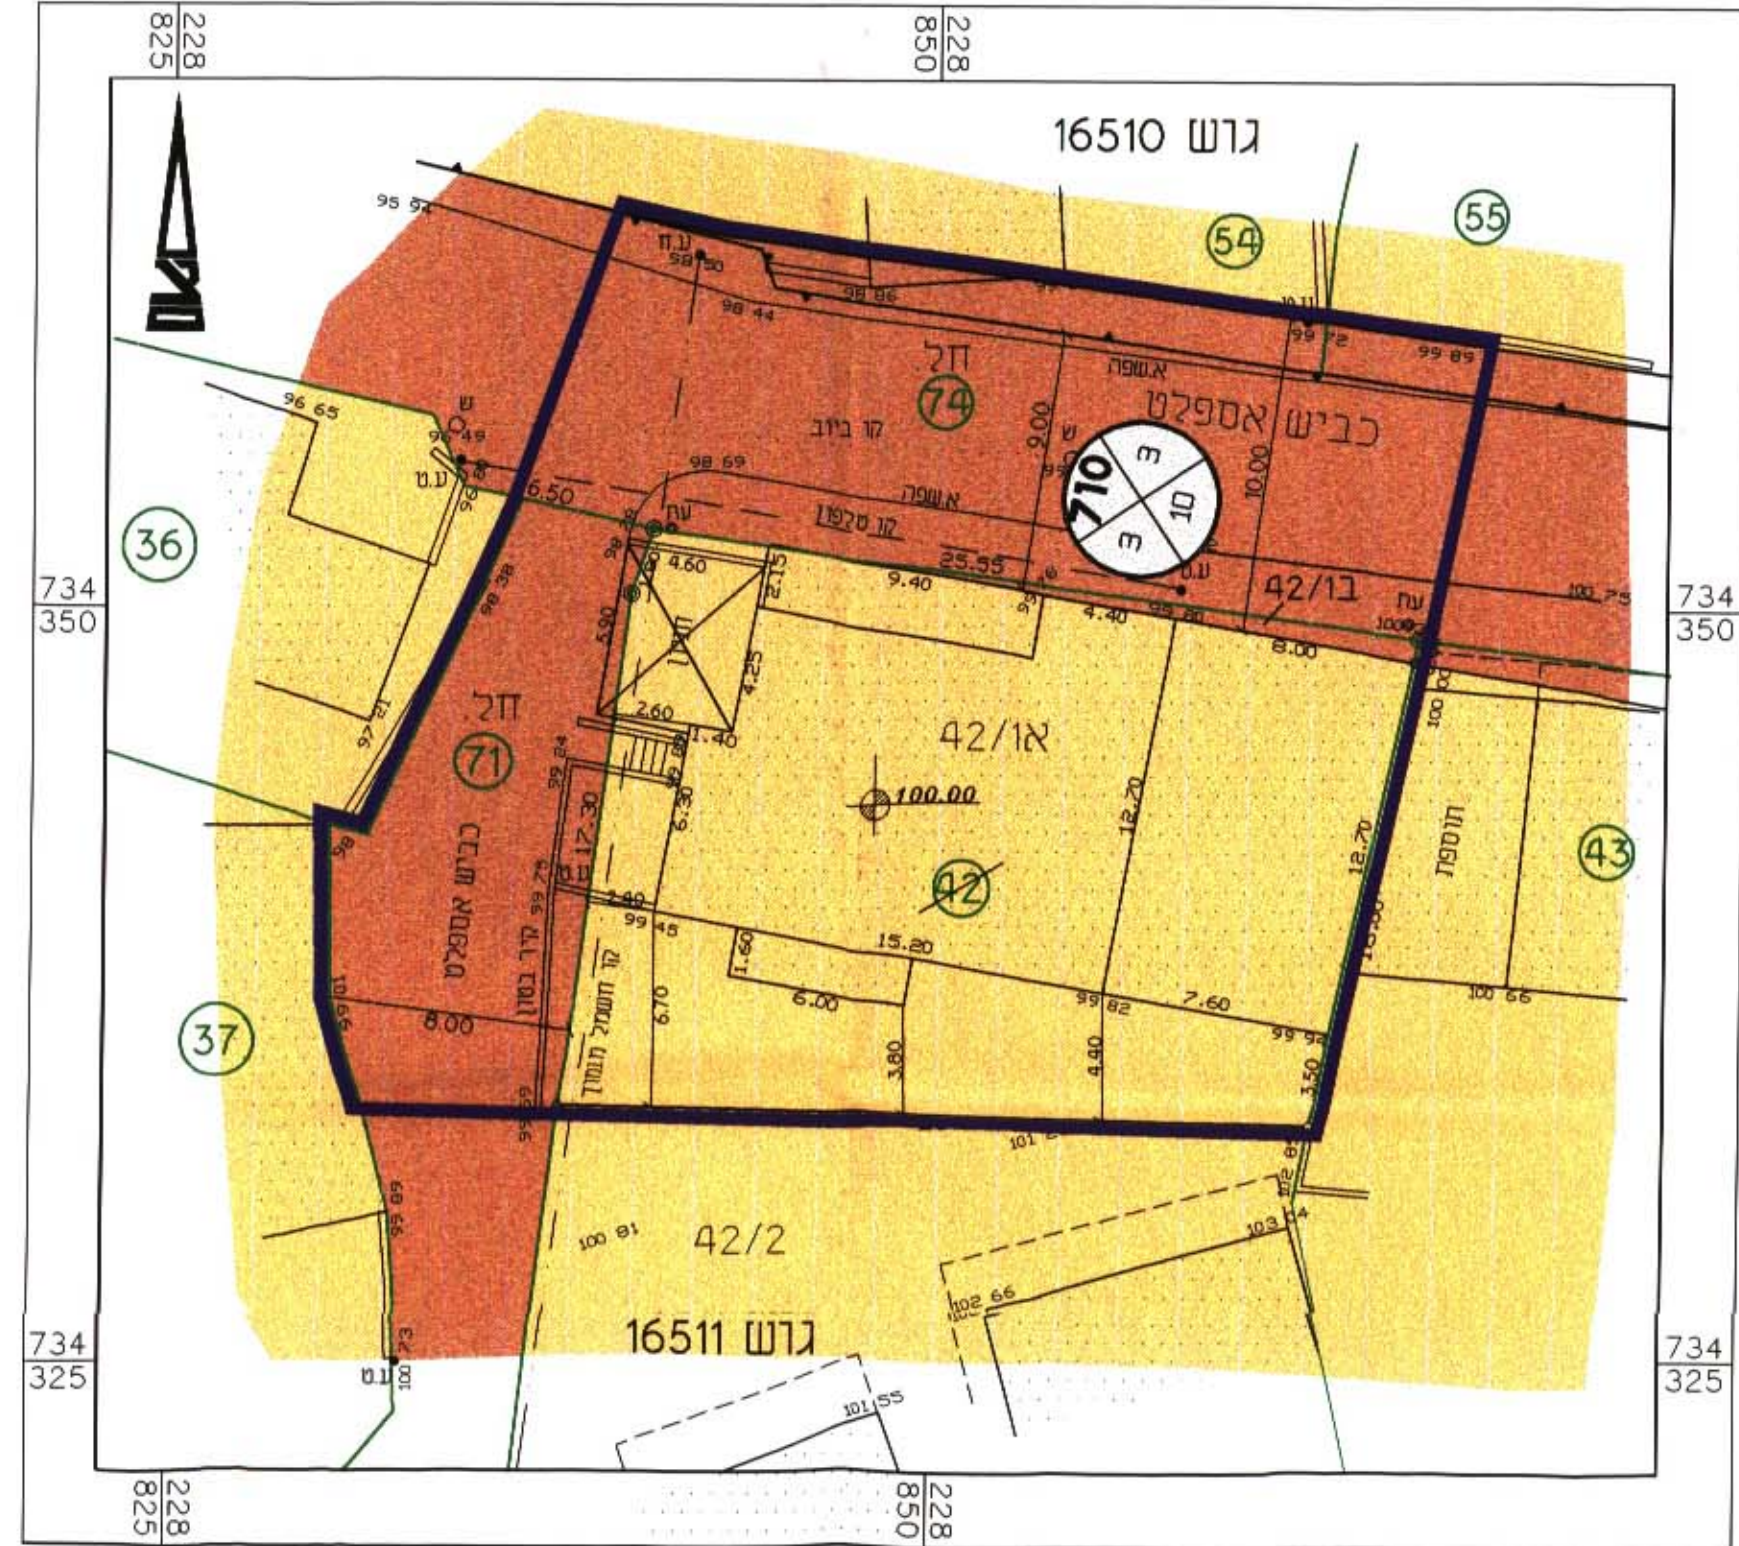

תשריט מצב מאושר קנ"מ 1:250

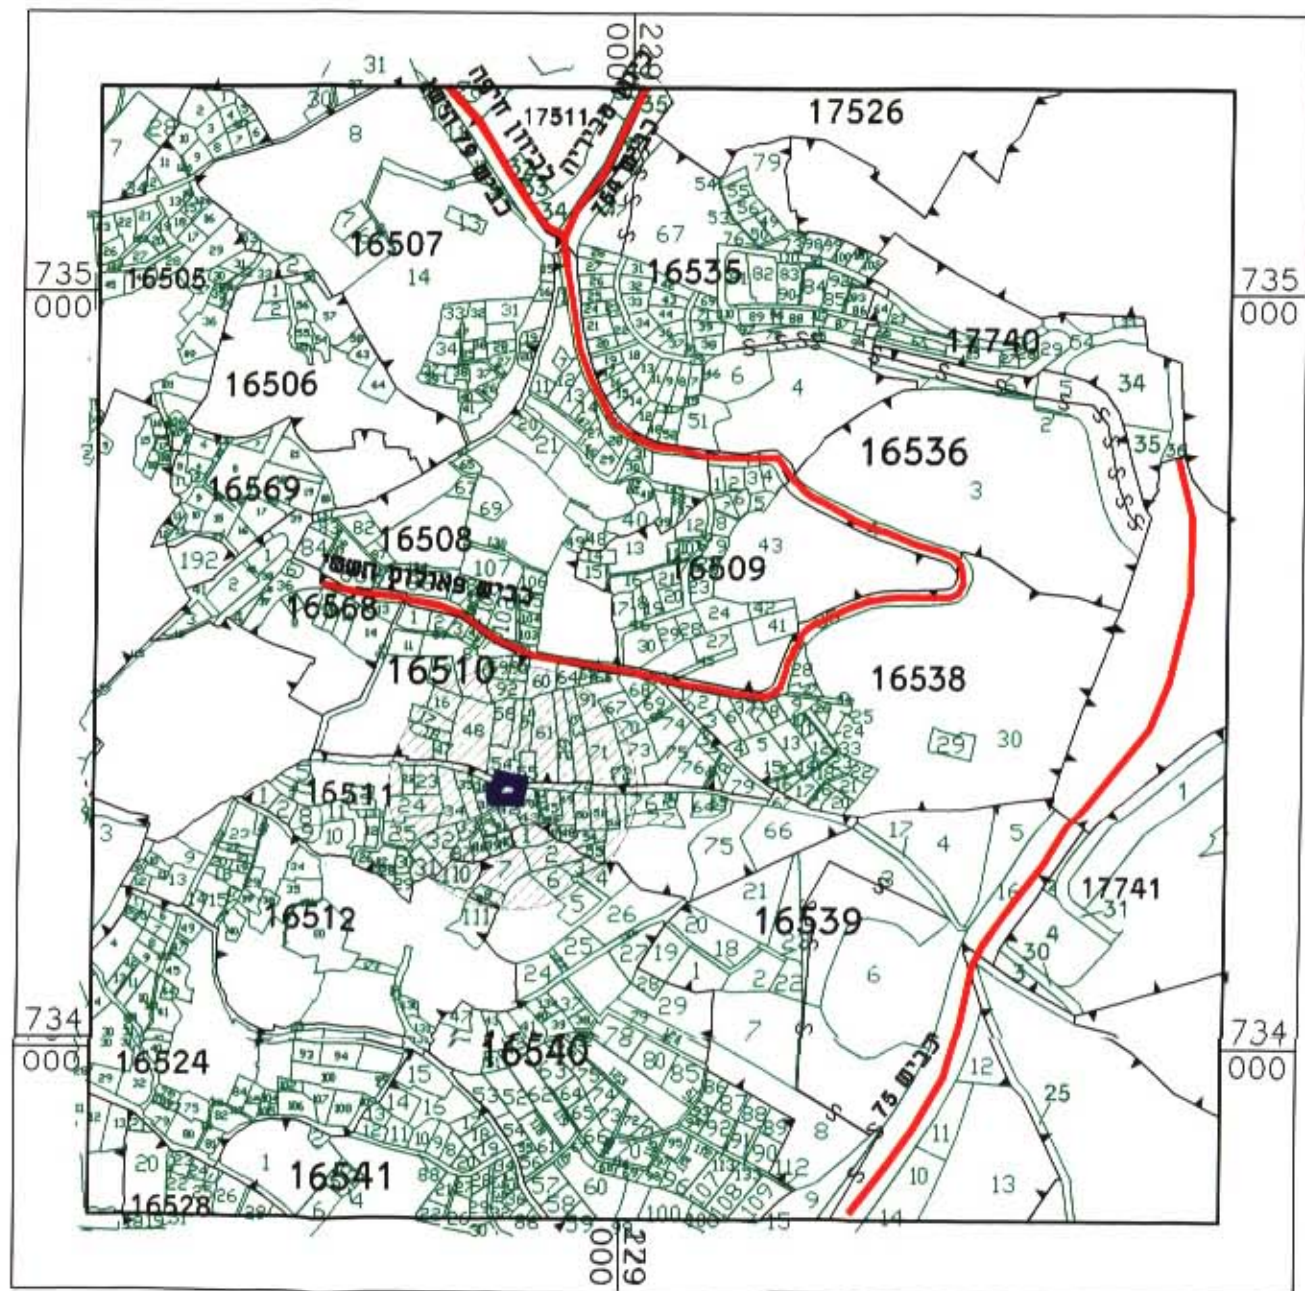

תרשים סביבה קנ"מ 1:10000

- ⊙ 42 מס חלקה רישומה
- 16511 מס' גוש
- ▲ גבול גוש רשום
- גבול חלקה
- - - קו בנין
- הריסה
- ▨ דרך לביטול
- ⊗ מס' דרך
- ⊘ מרווחי קדמיים מינימליים
- ⊙ רוחב דרך

תחום שיפוט מוניציפלי: - עיריית נצרת

המקום - נצרת
 גוש 16511 חלק מחלקות 42,74,71
 גוש 16510 חלק מחלקות 55,54

שטח התכנית - 0.884 ד'

היוזם - אבו חמד חמד ת.ז. 5254908 710/38 נצרת טל': 04-6553168

בעל הקרקע - פרטיים, עיריית נצרת

עורך הבקשה - חסן מוחמד אדריכל ת.ד. 384 נצרת טלפקס. 04-6412252
 e-mail: hasan_m@bezeqint.net ;79 050-5325772

תאריך: - 04-07-04
 עדכון: - 25-01-06

חתימות -

יוזם התכנית

בעלי הקרקע

עורך התכנית

מוחמד חסן
 אדריכל
 ת.ד. 38379

מודד מוסמן

ראסם אבראהים
 מהנדס/עמוד מוסמן
 ת.ד. 808
 טל. 04-6452746

תאריך מדידה
 7/06

