

חוק התכנון והבניה תשכ"ה - 1965

מחוז הצפון

מרחב תכנון מקומי - מעלה נפתלי

תכנית מתאר מחוזית, מחוז הצפון, תמ"מ 2 שינוי מס' 60 - הרחבת הישוב פסוטה

מגיש התכנית : הועדה המחוזית לתכנון ובניה - מחוז הצפון
משרד הפנים, קריית הממשלה, ת.ד. 595, נצרת עילית 17000
טל: 04-6508503 פקס: 04-6554188

בעלי הקרקע : מדינת ישראל (מ.מ.)
קריית הממשלה, ת.ד. 580, נצרת עילית 17105
טל: 04-6558211 פקס: 04-6461358

**פרטיים
הימנותא**

עורך התכנית : משרד הפנים - מינהל התכנון
אגף תכניות מתאר מחוזיות ופרוגרמות
תחום מ"ג ומיפוי
קריית הממשלה, רח' קפלן 2, ת.ד. 6158, ירושלים 91061
טל: 02-6701543 פקס: 02-6701633

שטח התכנית : כ-1497 דונם

הקרקעות הכלולות:

גושים שלמים: 19643, 19642, 50019
חלקי גושים: 19640, 19641, 19644, 19645, 19646, 19647, 19659, 19678, 19684, 19685, 19690, 19691, 19695, 19697, 19701, 19722, 19677

אושר למתן תוקף

הממונה על התכנון והבניה
משרד הפנים
יושב ראש המועצה הארצית
לתכנון ולבניה

המועצה הארצית לתכנון ולבניה
חוק התכנון והבניה תשכ"ה-1965
התכנית מאשרת סכנה שניה (108) לחוק,
מיום 1/10/65 (2:2)

חתימות :

מגיש התכנית :

עורך התכנית :

משרד הפנים - מינהל התכנון
תחום מ"ג ומיפוי

Talidor Group

מקרא התכנית

גבול התכנית
שטח ישוב כפרי


מקרא ע"פ תמ"מ 2

גבול התכנית	שטח ישוב עירוני
שטח ישוב כפרי	שטח תירות ונופש
שטח מוסדות ציבור	אזור תעשייה
שטח לכרייה וחציבה	מרכז מסחרי ראשי
שטח איגום קיים	שטח איגום מתוכנן
בריכות דגים	שטח גן לאומי
שטח שמורת טבע	שטח שמורת נוף
שטח שמורת נוף מיוחדת	יער
שטח ישוב כפרי מתוכנן	קרקע חקלאית
חוף רחצה	דרך ראשית קיימת
דרך ראשית קיימת	מוצעת
מוצעת	דרך אזורית קיימת
מוצעת	מוצעת
דרך מקומית קיימת	מוצעת
מוצעת	מוצעת

מקרא ע"פ תמ"מ 4/2

שטח ישוב כפרי

מצב קיים קנה מידה 1:50,000

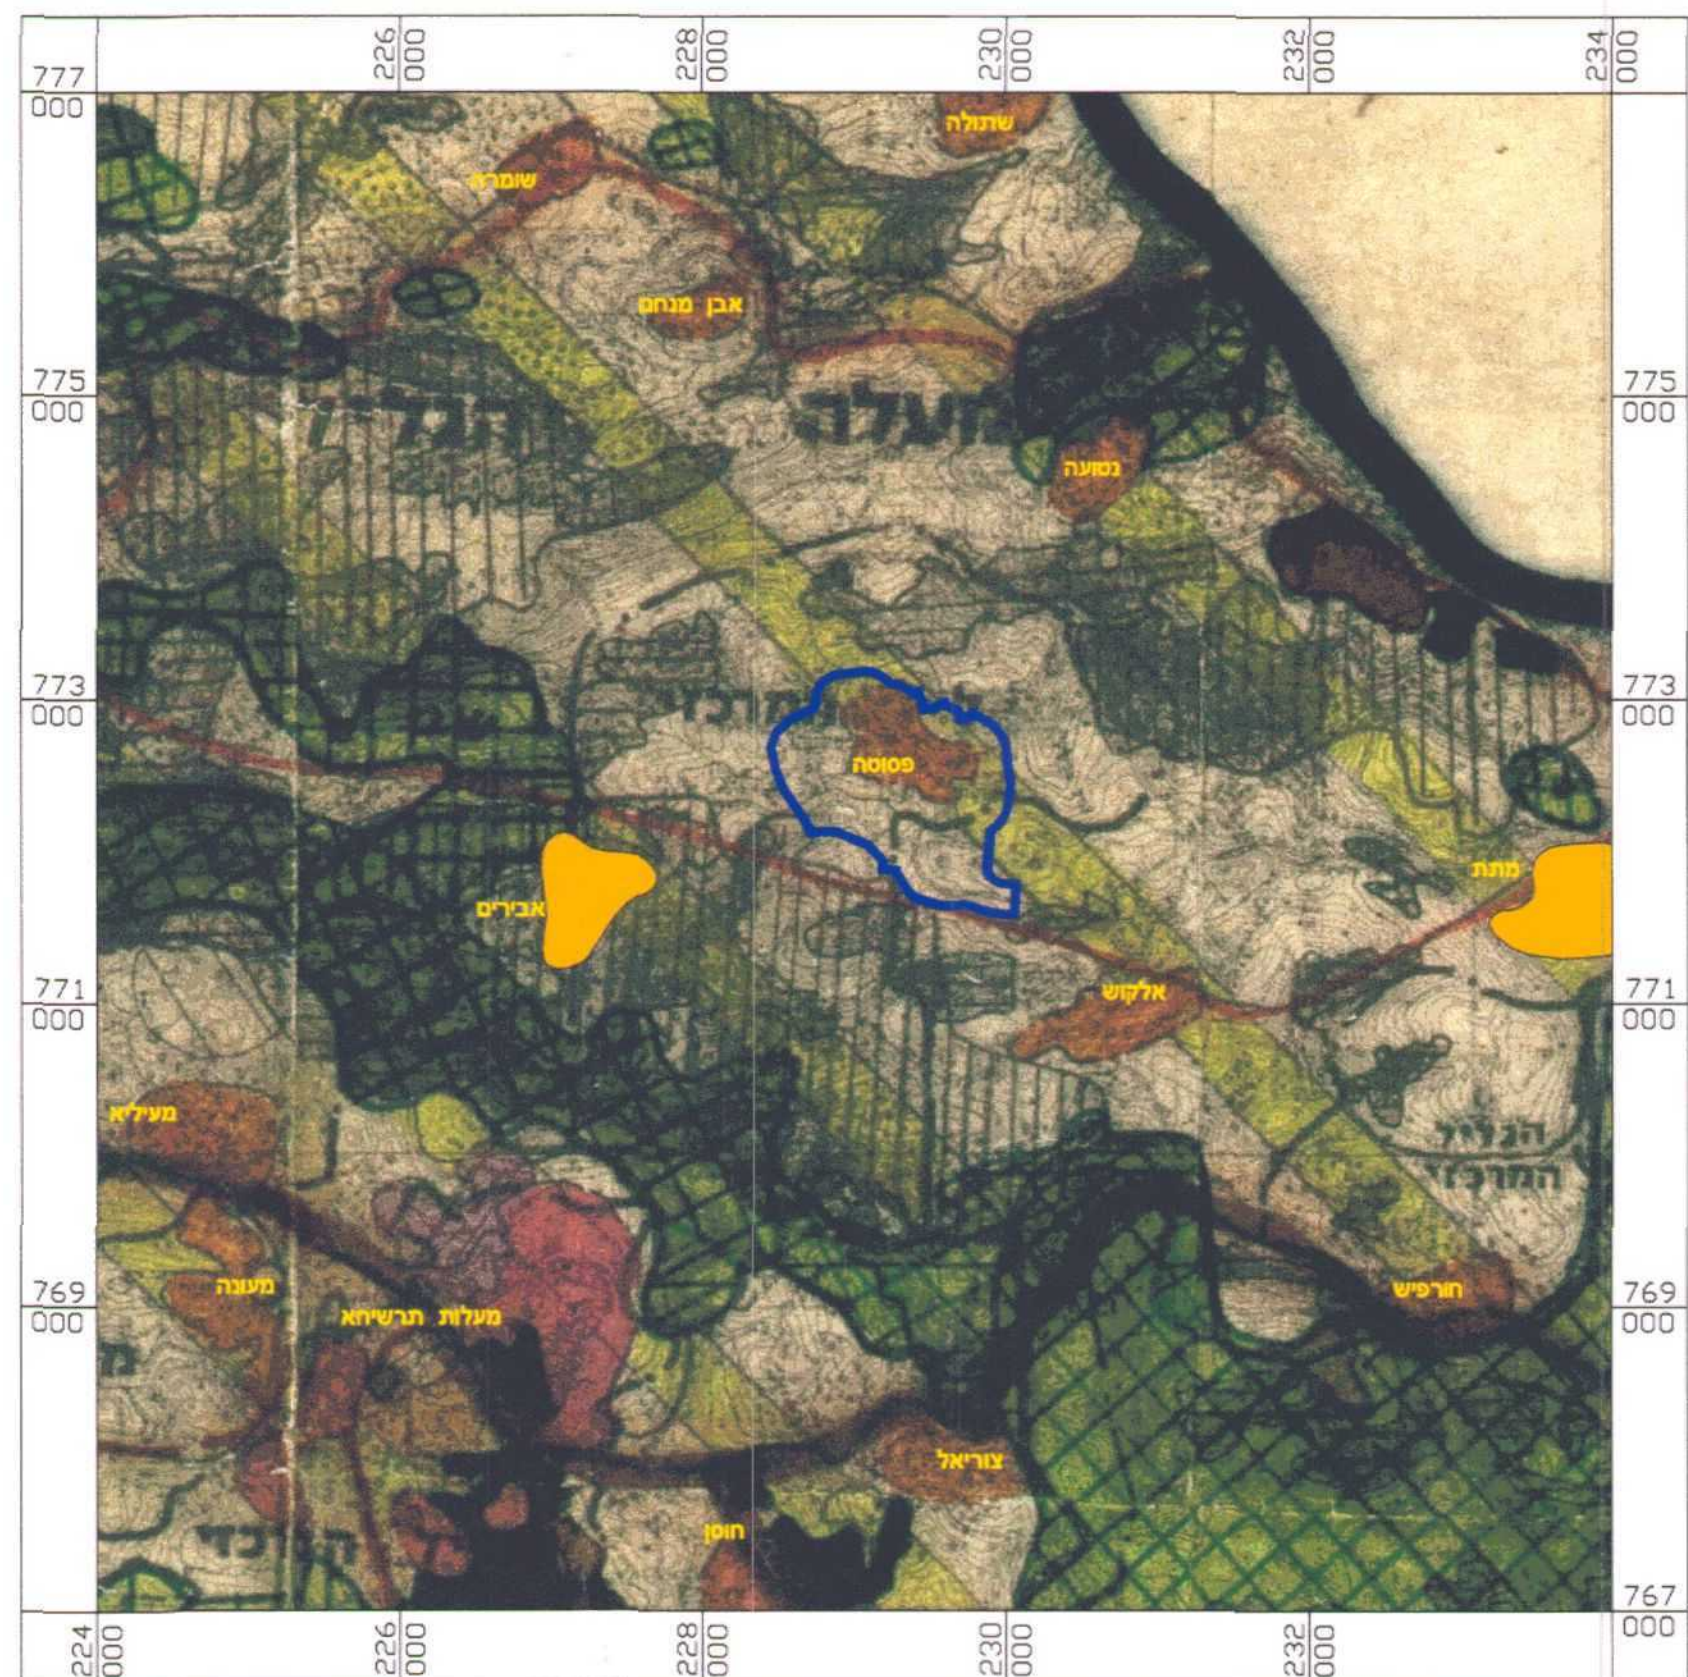

מצב מוצע קנה מידה 1:50,000

