

מחוז הצפון
מרחב תכנון מקומי - נצרת
תחום שיפוט מוניציפלי - עיריית נצרת

שם הישוב: נצרת
 שם התכנית: תכנית מפורטת מס' 14075/ג שנוי בהוראות וזכויות בניה המהווה שינוי כ-9000/א-6711
 בע"י הקרקע: פרטים
 יזם התכנית: ריצ'רד מרש / ת.ד. 2295 נצרת 16000 / סל: 050-408375
 מאיש התכנית: אדריכל תמא דעבול / ת.ד. 114/2 נצרת 16000 / סל: 050-763727
 סכפסם: 04-6568118
 עורך התכנית: אדריכל תמא דעבול / ת.ד. 114/2 נצרת 16000 / סל: 050-763727
 סכפסם: 04-6568118
 שם התכנית: 0.624 זונג
 מספר יח"ד: 7 יחידות דיור
 קב"מ: 1:250

מקרא:

	גבול תכנית
	גבול תכנית מאושרת
	גבול גוש
	קו בנין
	גבול חקקה רשומה
	מספר חקקה רשום
	גבול מגרש
	מספר מגרש
	איזור בניה רגיל
	איזור מגורים מיוחד
	דרך קיימת / מאושרת

גושים	חקקות שכמות	חלקי חקוקות
16516	—	9
16532	—	202

תאריך הכנת התכנית:

תאריך	הכנה
25/07/2000	הכנה
05/01/2003	עדכון 1
15/08/2004	עדכון 2
10/09/2005	עדכון 3
15/06/2006	עדכון 4

סבלת שטחים:

מצב קיים	שטח (דונם)	מצב מוצע	שטח (דונם)	אחוזים
דרך קיימת / מאושרת	0.188	30.13	0.188	30.13
איזור בניה רגיל	0.436	69.87	0.00	0.00
איזור מגורים מיוחד	0.00	0.00	69.87	0.436
סה"כ:	0.624	100.00	0.624	100.00

חתימות ואישורים:

בעל הקרקע:


יזם התכנית:

עורך התכנית:


ועדה מקומית:

ועדה מחוזית:


אדריכל תמא דעבול
 ר.ג. 79186

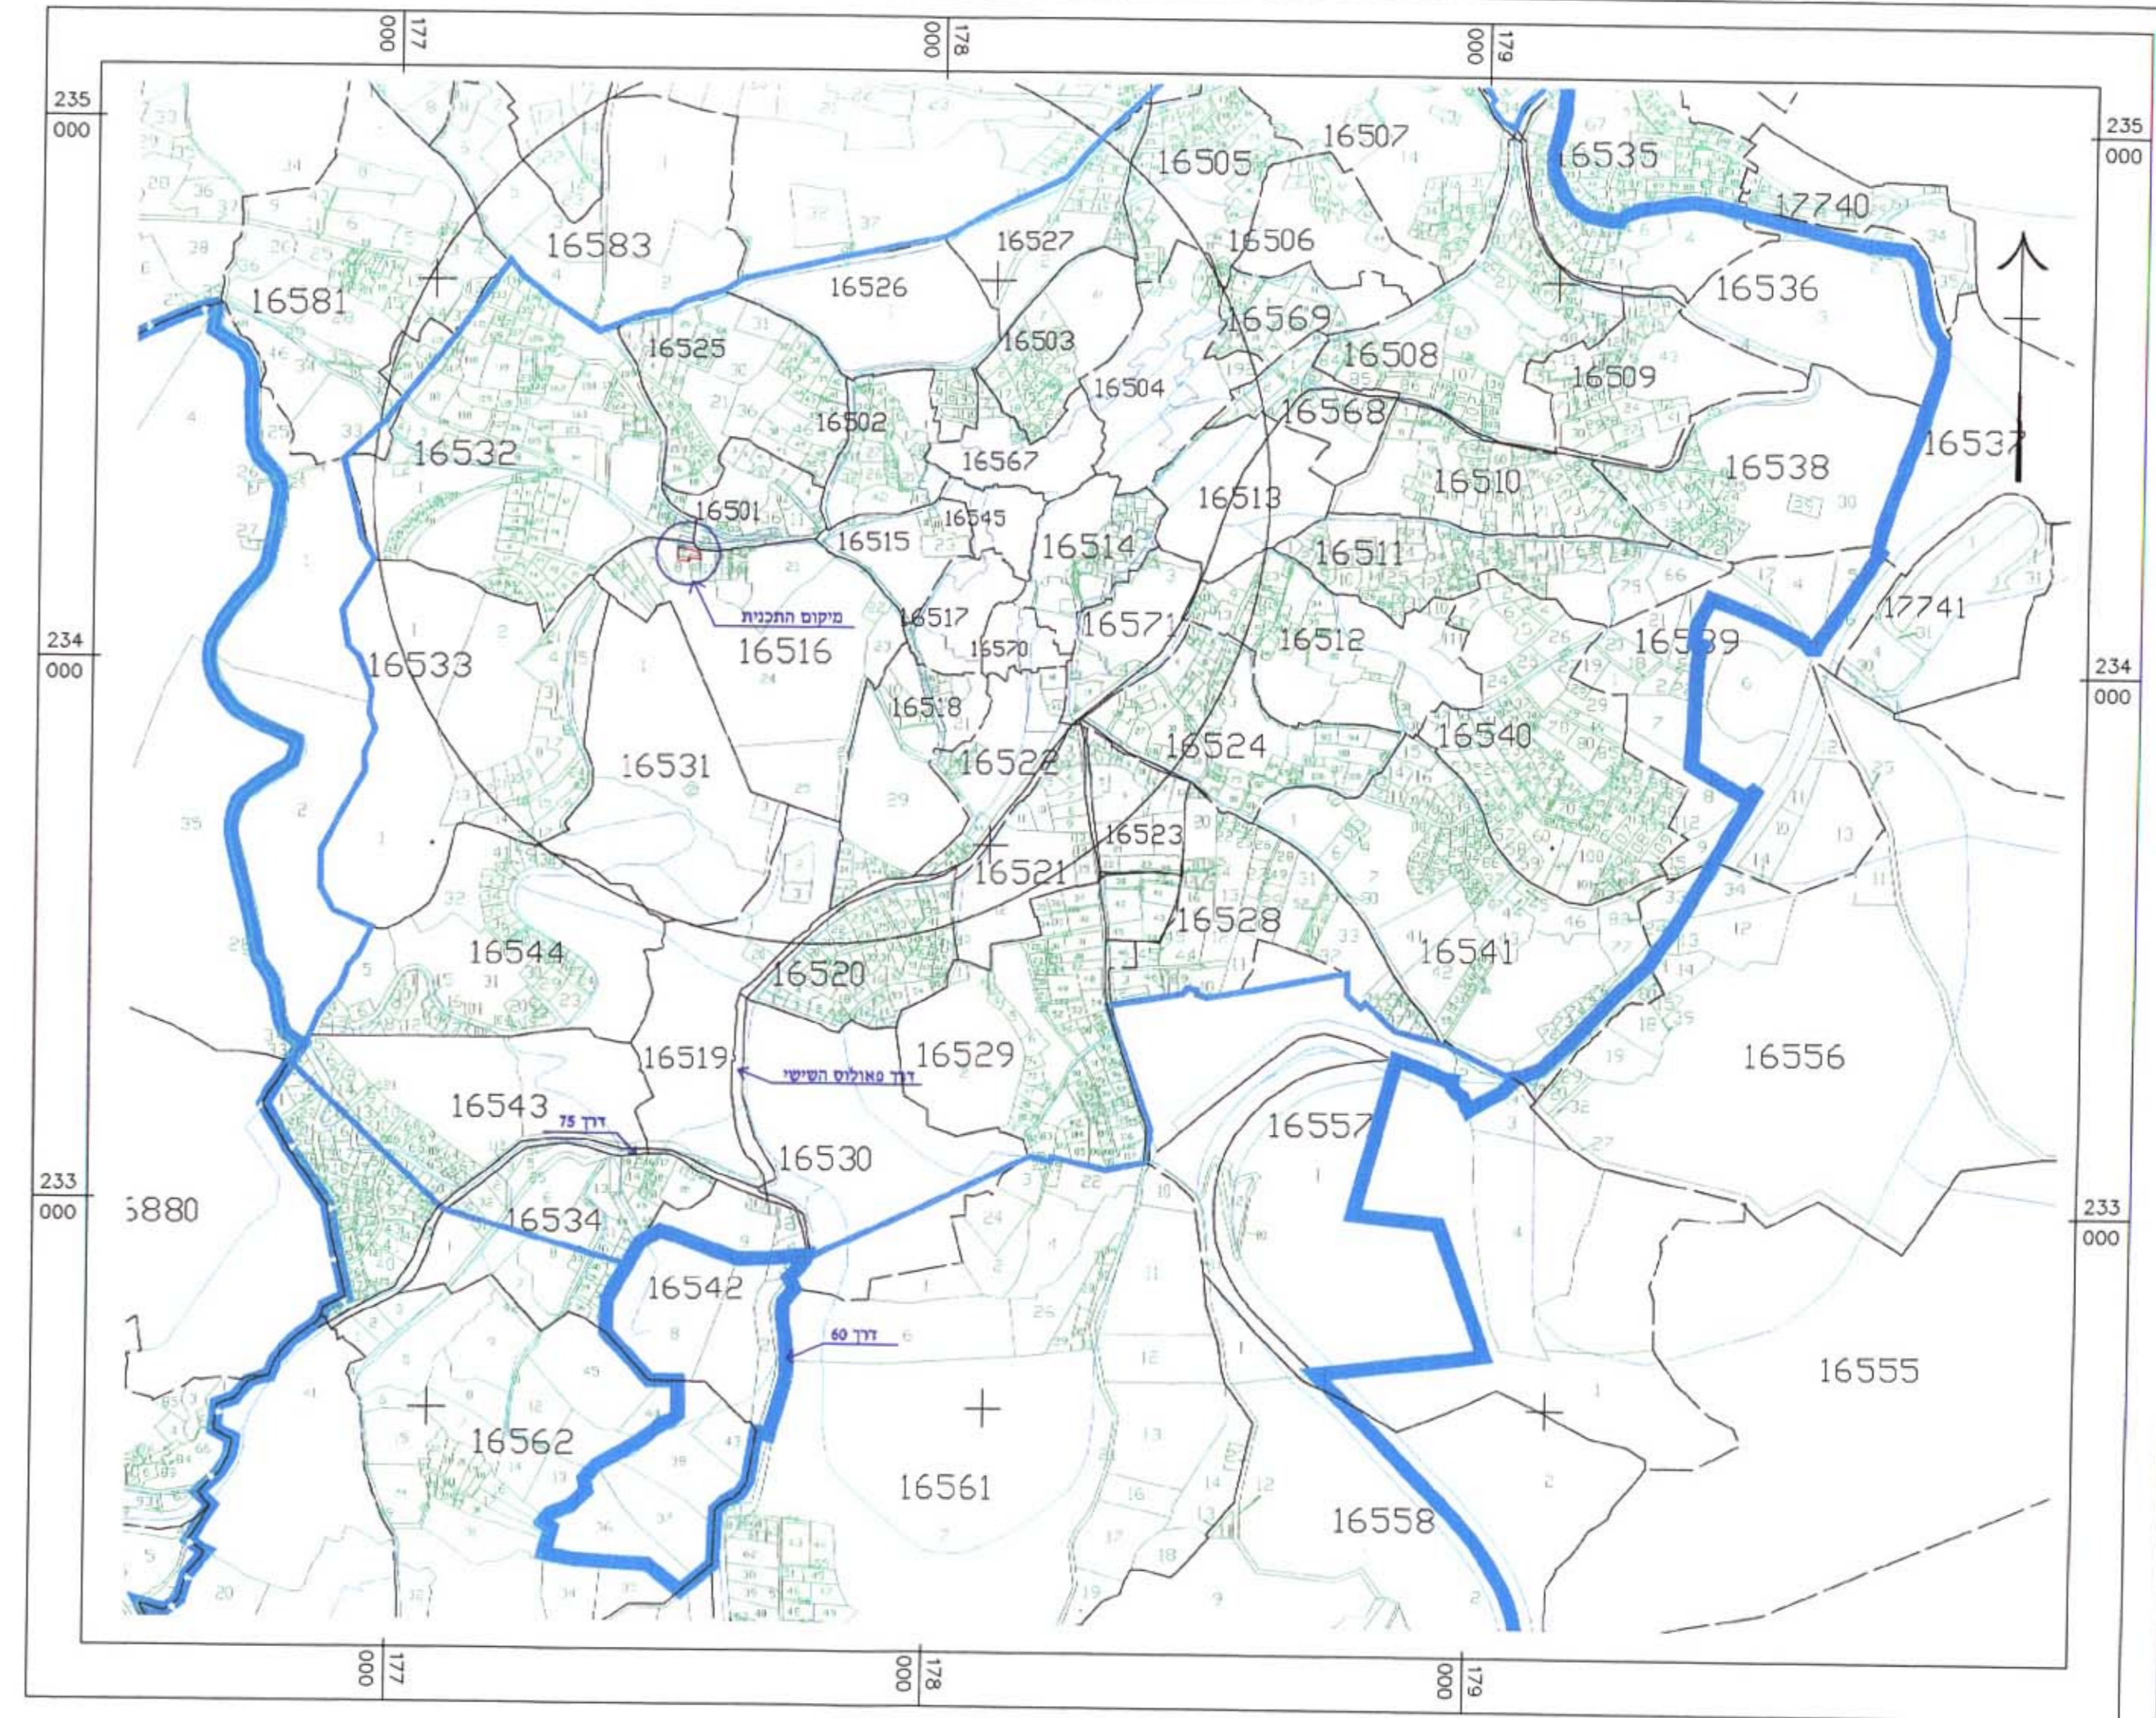

תרשים סביבה 1:10000

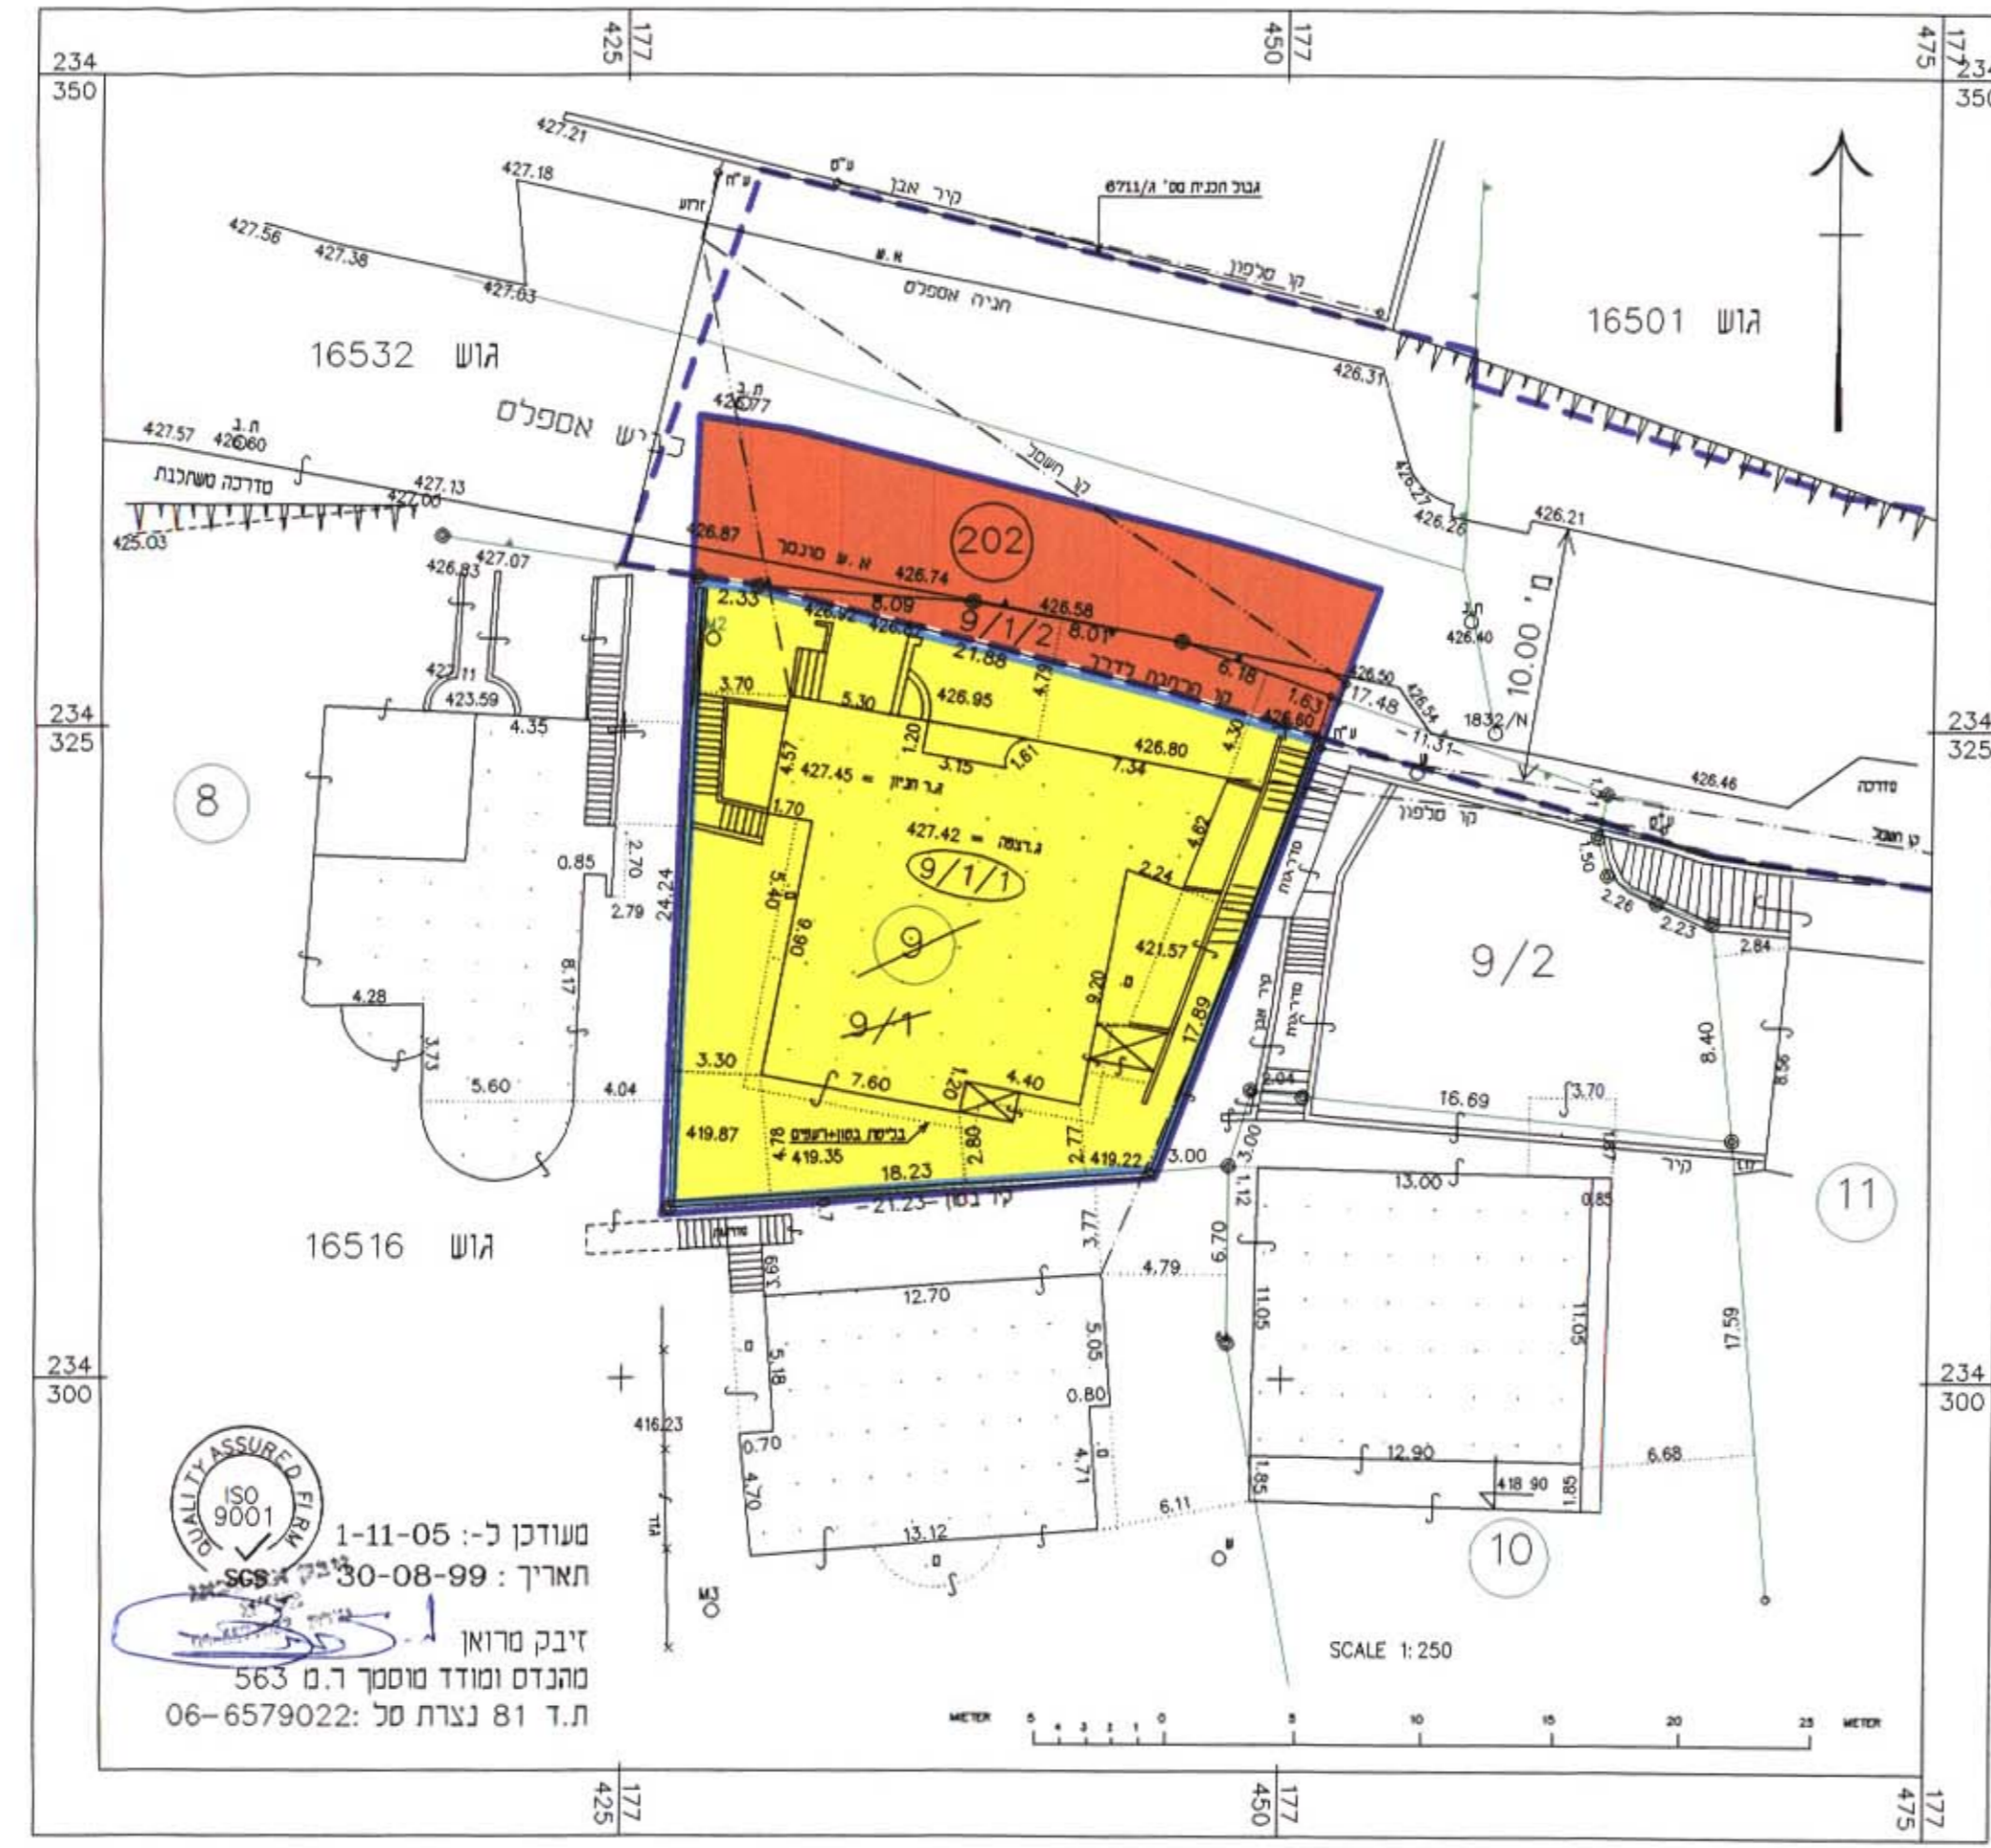

מצב קיים 1:250

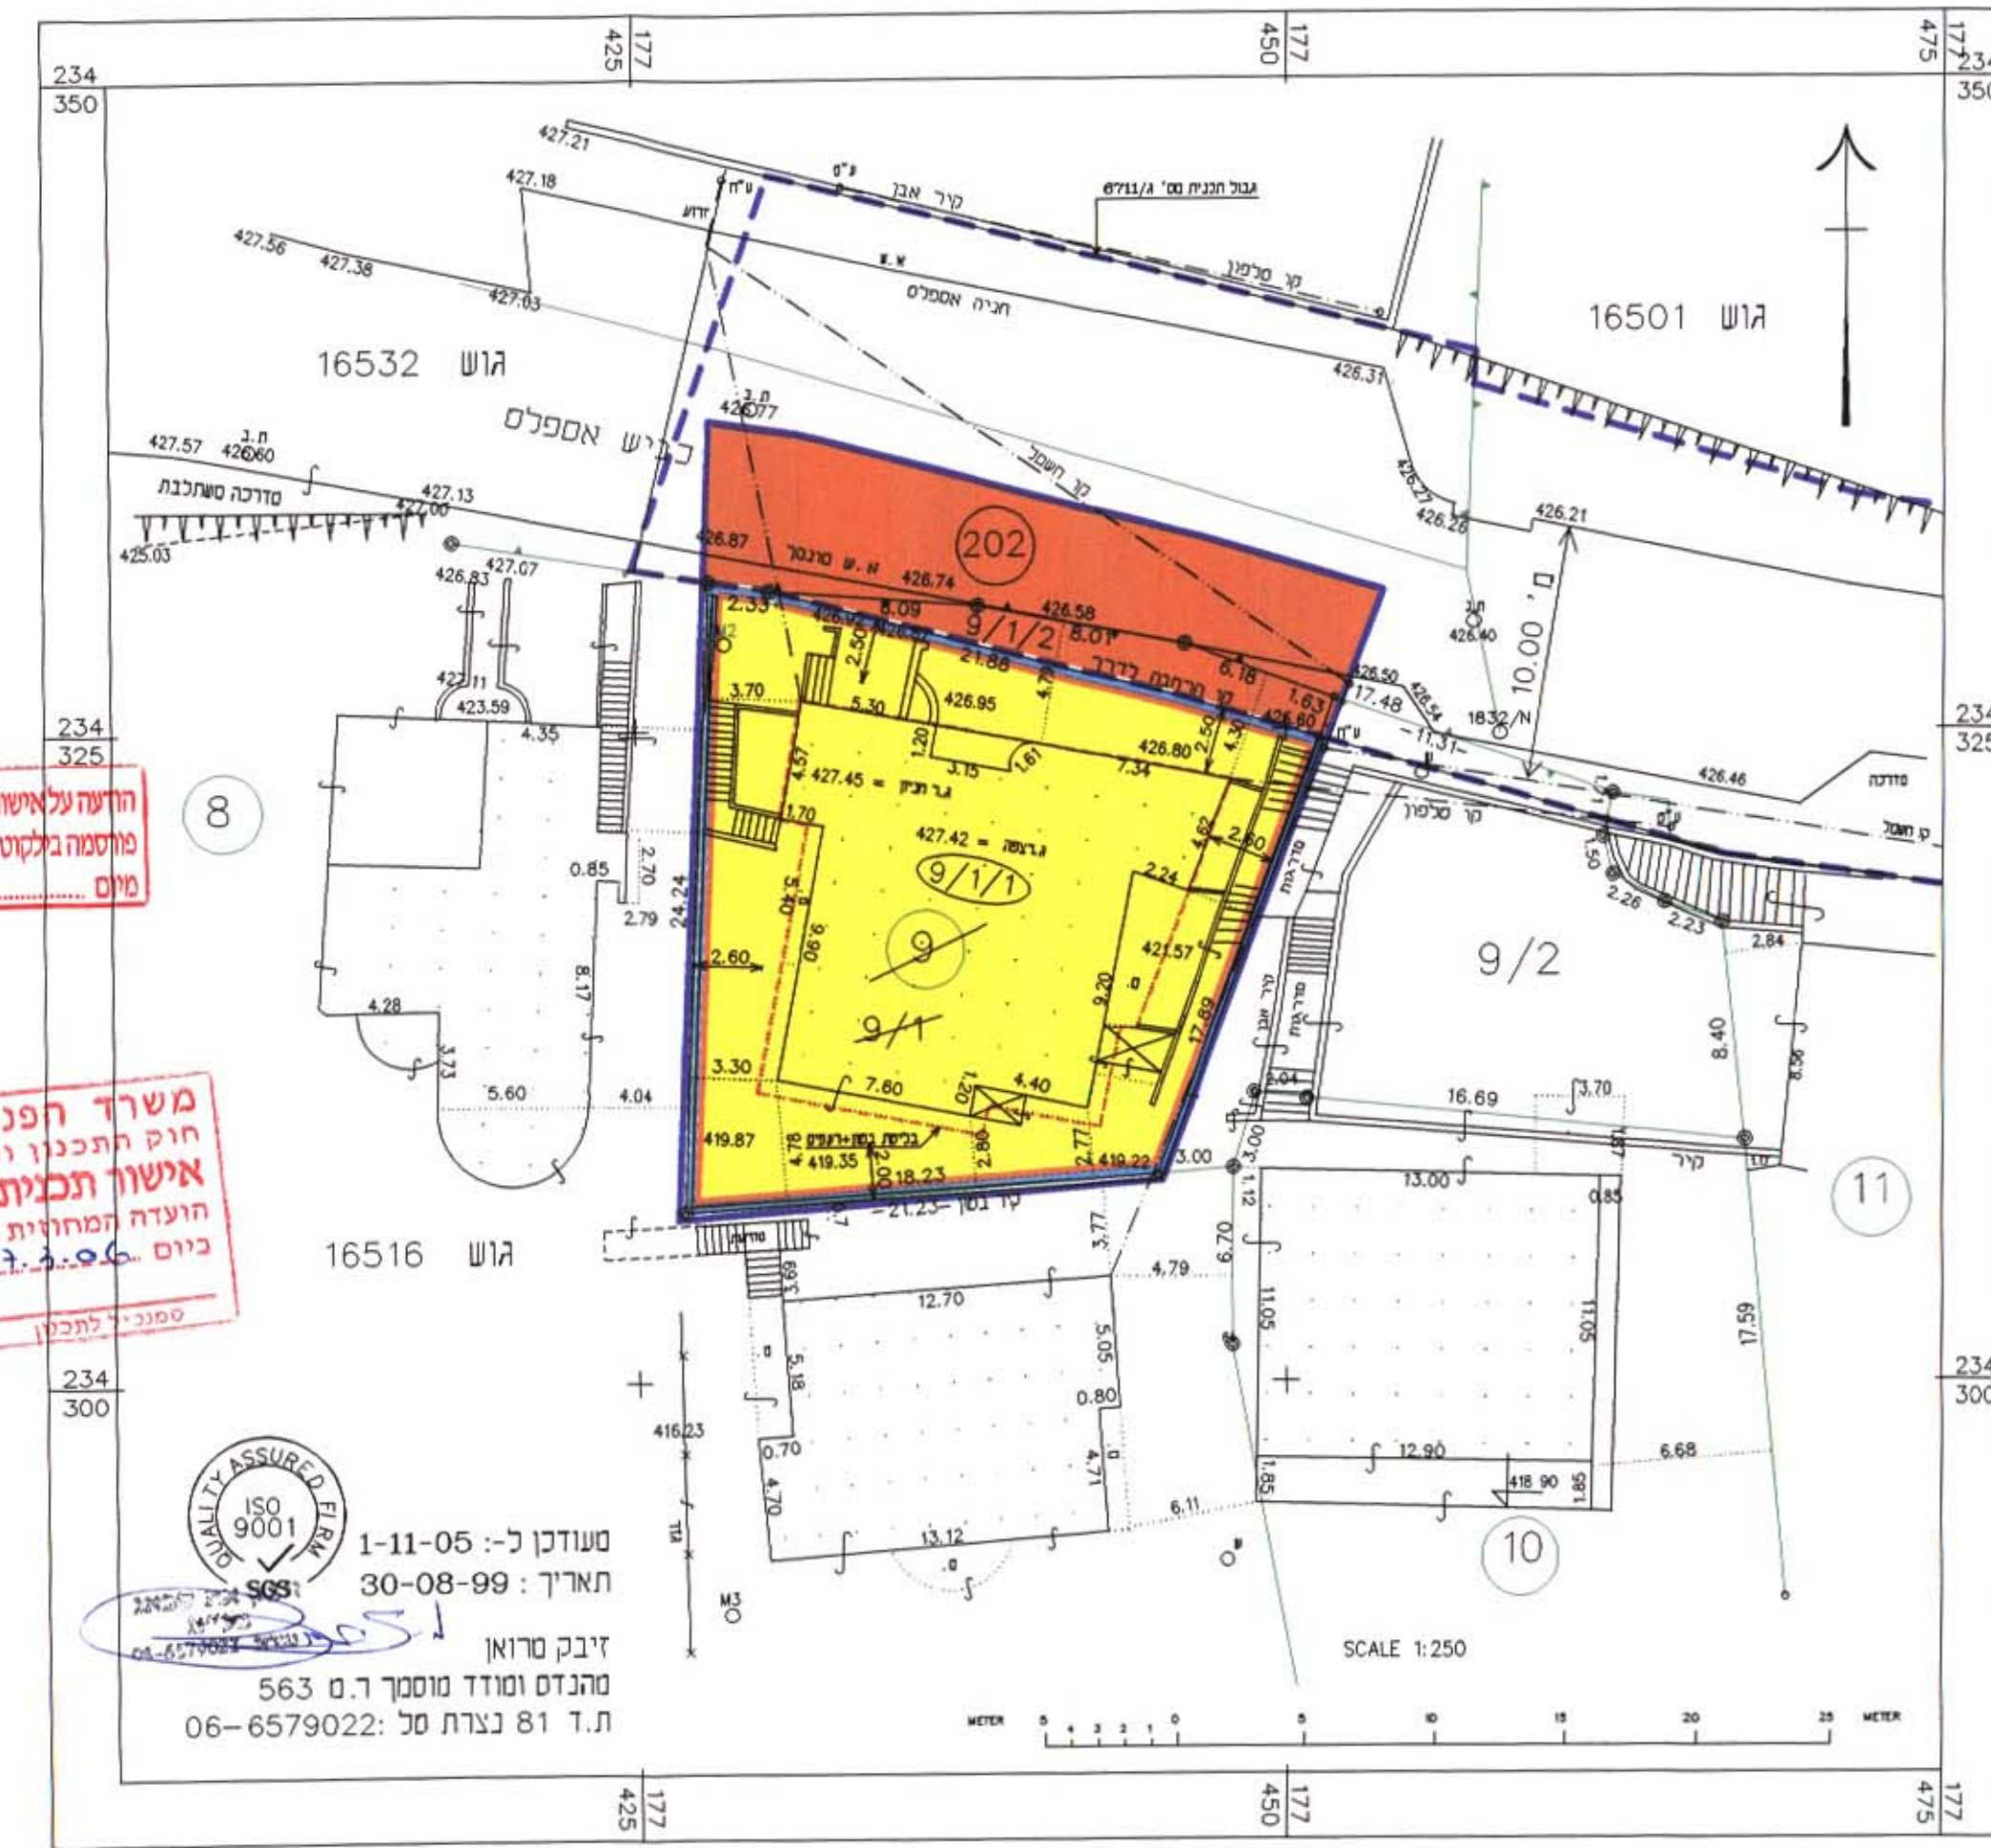

מצב מוצע 1:250

הודעה על אישור תכנית מס' 14075/ג
 מותסמת בלקט הפרוטומים מס' 1965

משרד הפנים מחוז הצפון
 חוק התכנון והבניה תשכ"ח 1965
 אישור תכנית מס' 14075/ג
 ועדה המחוזית לתכנון ובניה החליטה
 ביום 27.3.06 לאשר את התכנית
 תמא דעבול
 יו"ר ועדה המחוזית

ISO 9001
 מעודכן ל- 1-11-05
 תאריך: 30-08-99
 זיבק טרואן
 מהנדס ומודד מוסמך ר.ג. 563
 ת.ד. 81 נצרת סל: 06-6579022