

14.02.04

מחוז הצפון

מרחב תכנון מקומי מעלה נפתלי

תוכנית מס' 1507/01

נפה : עכו

המחוז שינוי יעוד משטח ציבורי פתוח לאזור מגורים א והותווית דרך.

שינוי לתכנית מפורטת מס' 7682/1

תחום שיפוט מינציפאלי : מ.מ. בית ג'ן

בעל הקרקע :

שם	ת.ד.	מקום	ת.ד.	מס' טל'
יוסף עבדאללה חרב	55784433	בית ג'ן	1284	050-7729005
עבדאללה ריאד חרב	29774445	בית ג'ן	1246	052-3480567
אזאר חרב	56296478	בית ג'ן	1053	050-7477925

היוזם:

שם	ת.ד.	מקום	ת.ד.	מס' טל'
יוסף עבדאללה חרב	55784433	בית ג'ן	1284	050-7729005
עבדאללה ריאד חרב	29774445	בית ג'ן	1246	052-3480567
אזאר חרב	56296478	בית ג'ן	1053	050-7477925

המתכנן : סאמי אסעד בית ג'ן מס' רשיון 36469 ת.ד. 258
מיקוד: 24990 טלפקס: 04-9803412 פל: 050-7695074

מורד מוסמך : עלי יוסף פקיעין מס' רשיון: 787
טל: 04-9972017

שטח התכנית : 2.255 דונם
קני"מ : 1:1250
יח' דיור : 9 יח'

גוש	חלקה	חלק חלקה
19533		24 , 64 , 60

חתימות

עורד : סאמי אסמי אסעד מחנך אזורי 36469	בעל הקרקע יוסף עבדאללה חרב 2. יוסף ריאד חרב 3. אזאר חרב
יחם התכנית 1 - סאמי אסעד 2 - יוסף ריאד חרב 3 - אזאר חרב	רשות מקומית
ועדה מקומית	ועדה מחוזית


תאריך

הכנה	07.2004
עדכון 1	04.2005
עדכון 2	
עדכון 3	

ריכוז שמחים

איזור	שטח בדונם	מחב קיים	שטח בדונם	מחב מוצע	אחוז בטה"כ
מגורים א	—	—	1.550	—	68.73%
ש.צ.פ.	2.170	96.23%	—	—	—
דרכים	0.085	3.77%	0.705	—	31.27%
סה"כ	2.255	100.00%	2.255	—	100.00%

תרשים סביבה 1:5000

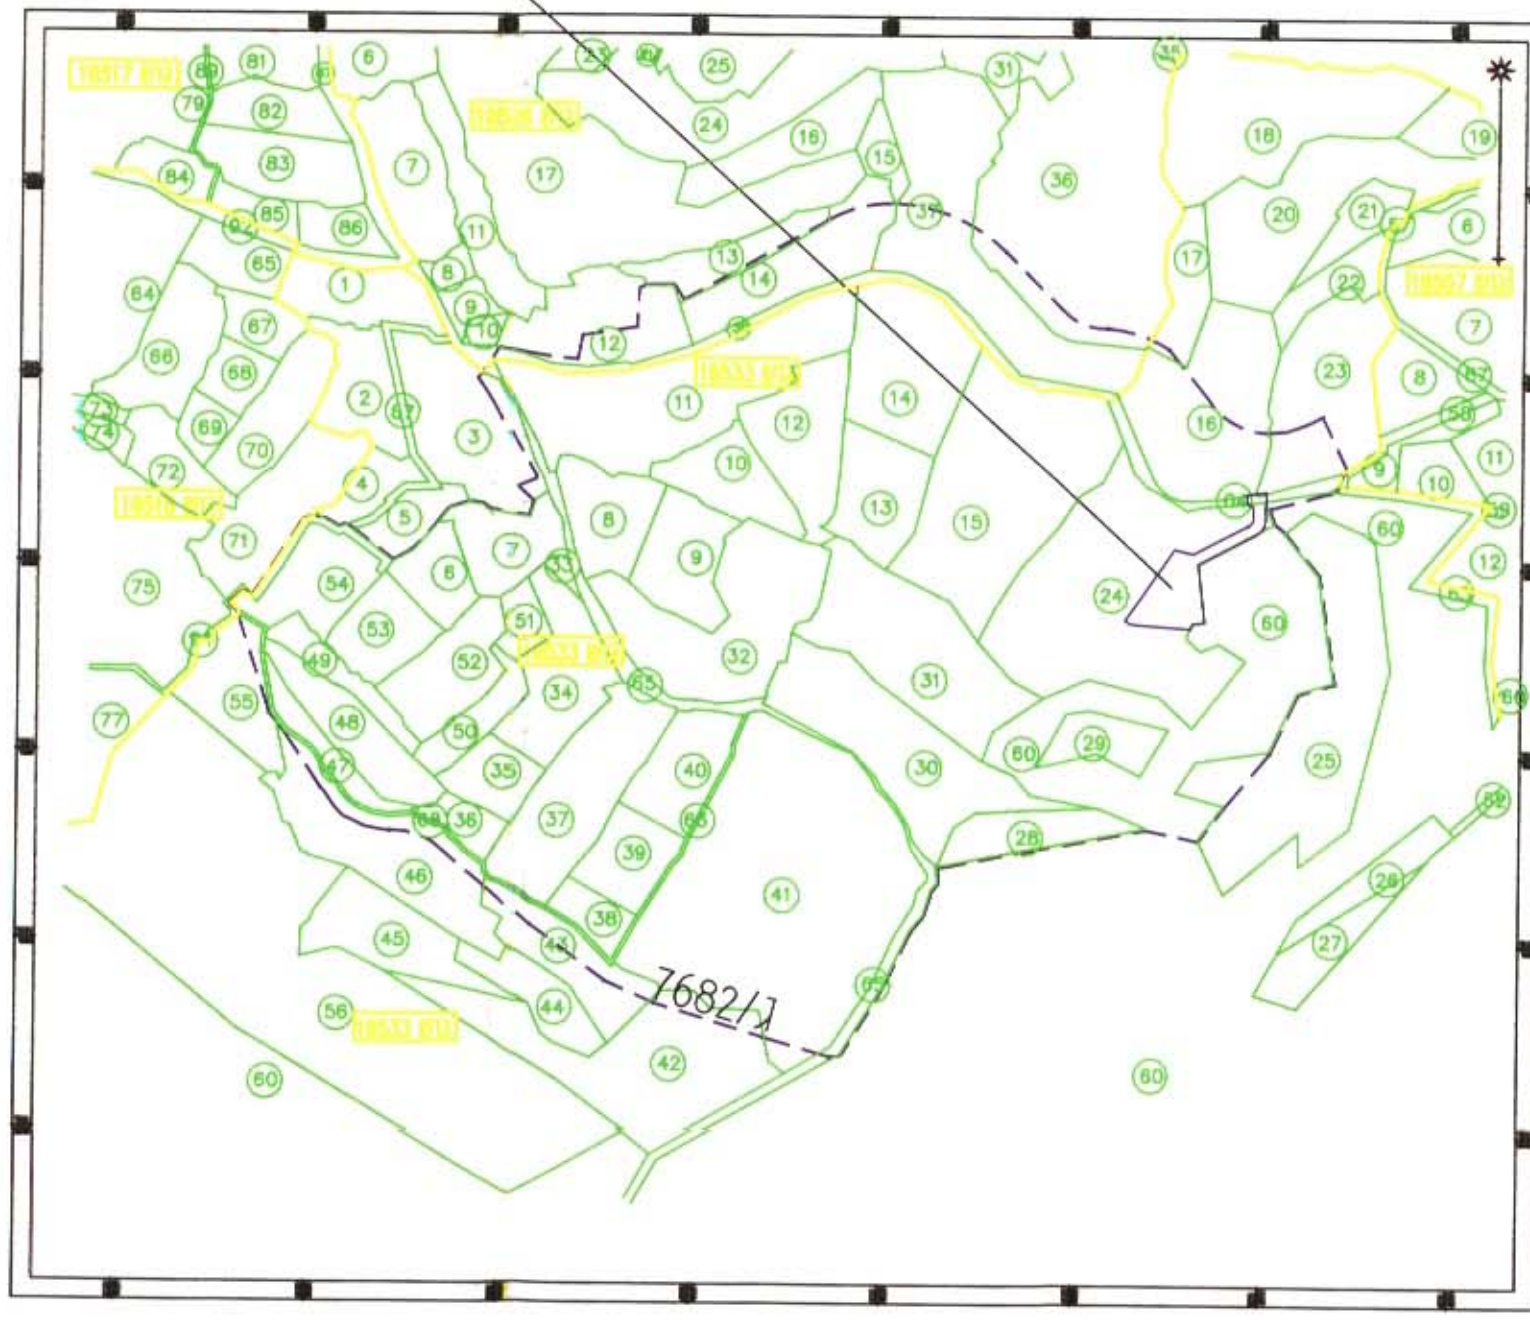

מצב מוצע קנ"מ 1:1250



מצב קיים קנ"מ 1:1250

