

דואר נכנס
05-09-2007
אגף תכנון ו-א. חולצה

מצדוד צפון

מרחב תכנון מקומי - גלבוע

תכנית מס' ג/גל/מק/83

שינוי לתכנית מפורטת מקיבלה ג/6462

- מטרת התכנית: 1. שינוי בקו בנין לפי 62 א (א) 4
2. שינוי בתכנית הבניה לפי 62 א (א) 9

המקום: - מקיבלה

תחום שיפוט מוניציפלי: - מועצה אזורית גלבוע

יזום ומגיש התוכנית: - חליל קאסם, ת.ז. 35288471
מקיבלה 19354, טל: 0525515062

בעל הקרקע: - מנהל מקרקעי ישראל
ת.ז. 580 נצרת עילית
טל: 04-6560521 - פקס 04-6558211

עורך התוכנית: - זועבי אחמד-אדריכל
מס' רש. 112197
ת.ז. 410, טולס, 19115
טלפקס: 04-6591007 - 058967912

שטח התכנית: - 0.500 ד'

קנין: - 1:250


גוש: חלקות:

גושים	חלקות שלמות	חלקי חלקות
20012		46

תאריך הכנת התוכנית:

תאריך	הכנה
28.03.2006	1
21.07.2006	2

- מקרא:
- גבול תכנית
 - קו בנין
 - מגורים א
 - מס חלקה רישומה
 - גבול חלקה רישומה

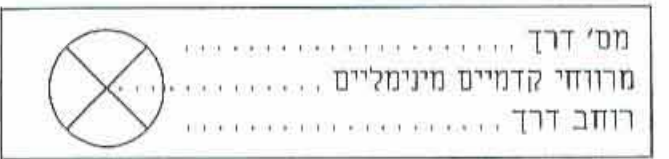

טבלת שטחים

מב קיים	שטח בדונם	% מסתכ	מב מוצע	שטח בדונם	% מסתכ
אזור תעור א	0.500	100%	אזור תעור א	0.500	100%
אזור תעור ב	0.500	100%	אזור תעור ב	0.500	100%

חתימות: - יזום התכנית, בעל הקרקע, עדה מקומית

זועבי אחמד
אדריכל


התכנית מורסמה להפקדה
בעיתונות בתאריך 21.10.06

הדעה על אישור תכנית מס' 82/א/06
פרסמה בלוקט השיטות מס' 3697
מס' 317.7007

28.3.07
83

מצב קיים קנ"מ 1:250


מחוז: הצפון
נפה: יזרעאל
מקום: מוקיבלה
גוש: 20012
חלקה: 46
מגרש: 43
שטח: 500 מ"ר
קנ"מ: 1:250
הוכן עבור:

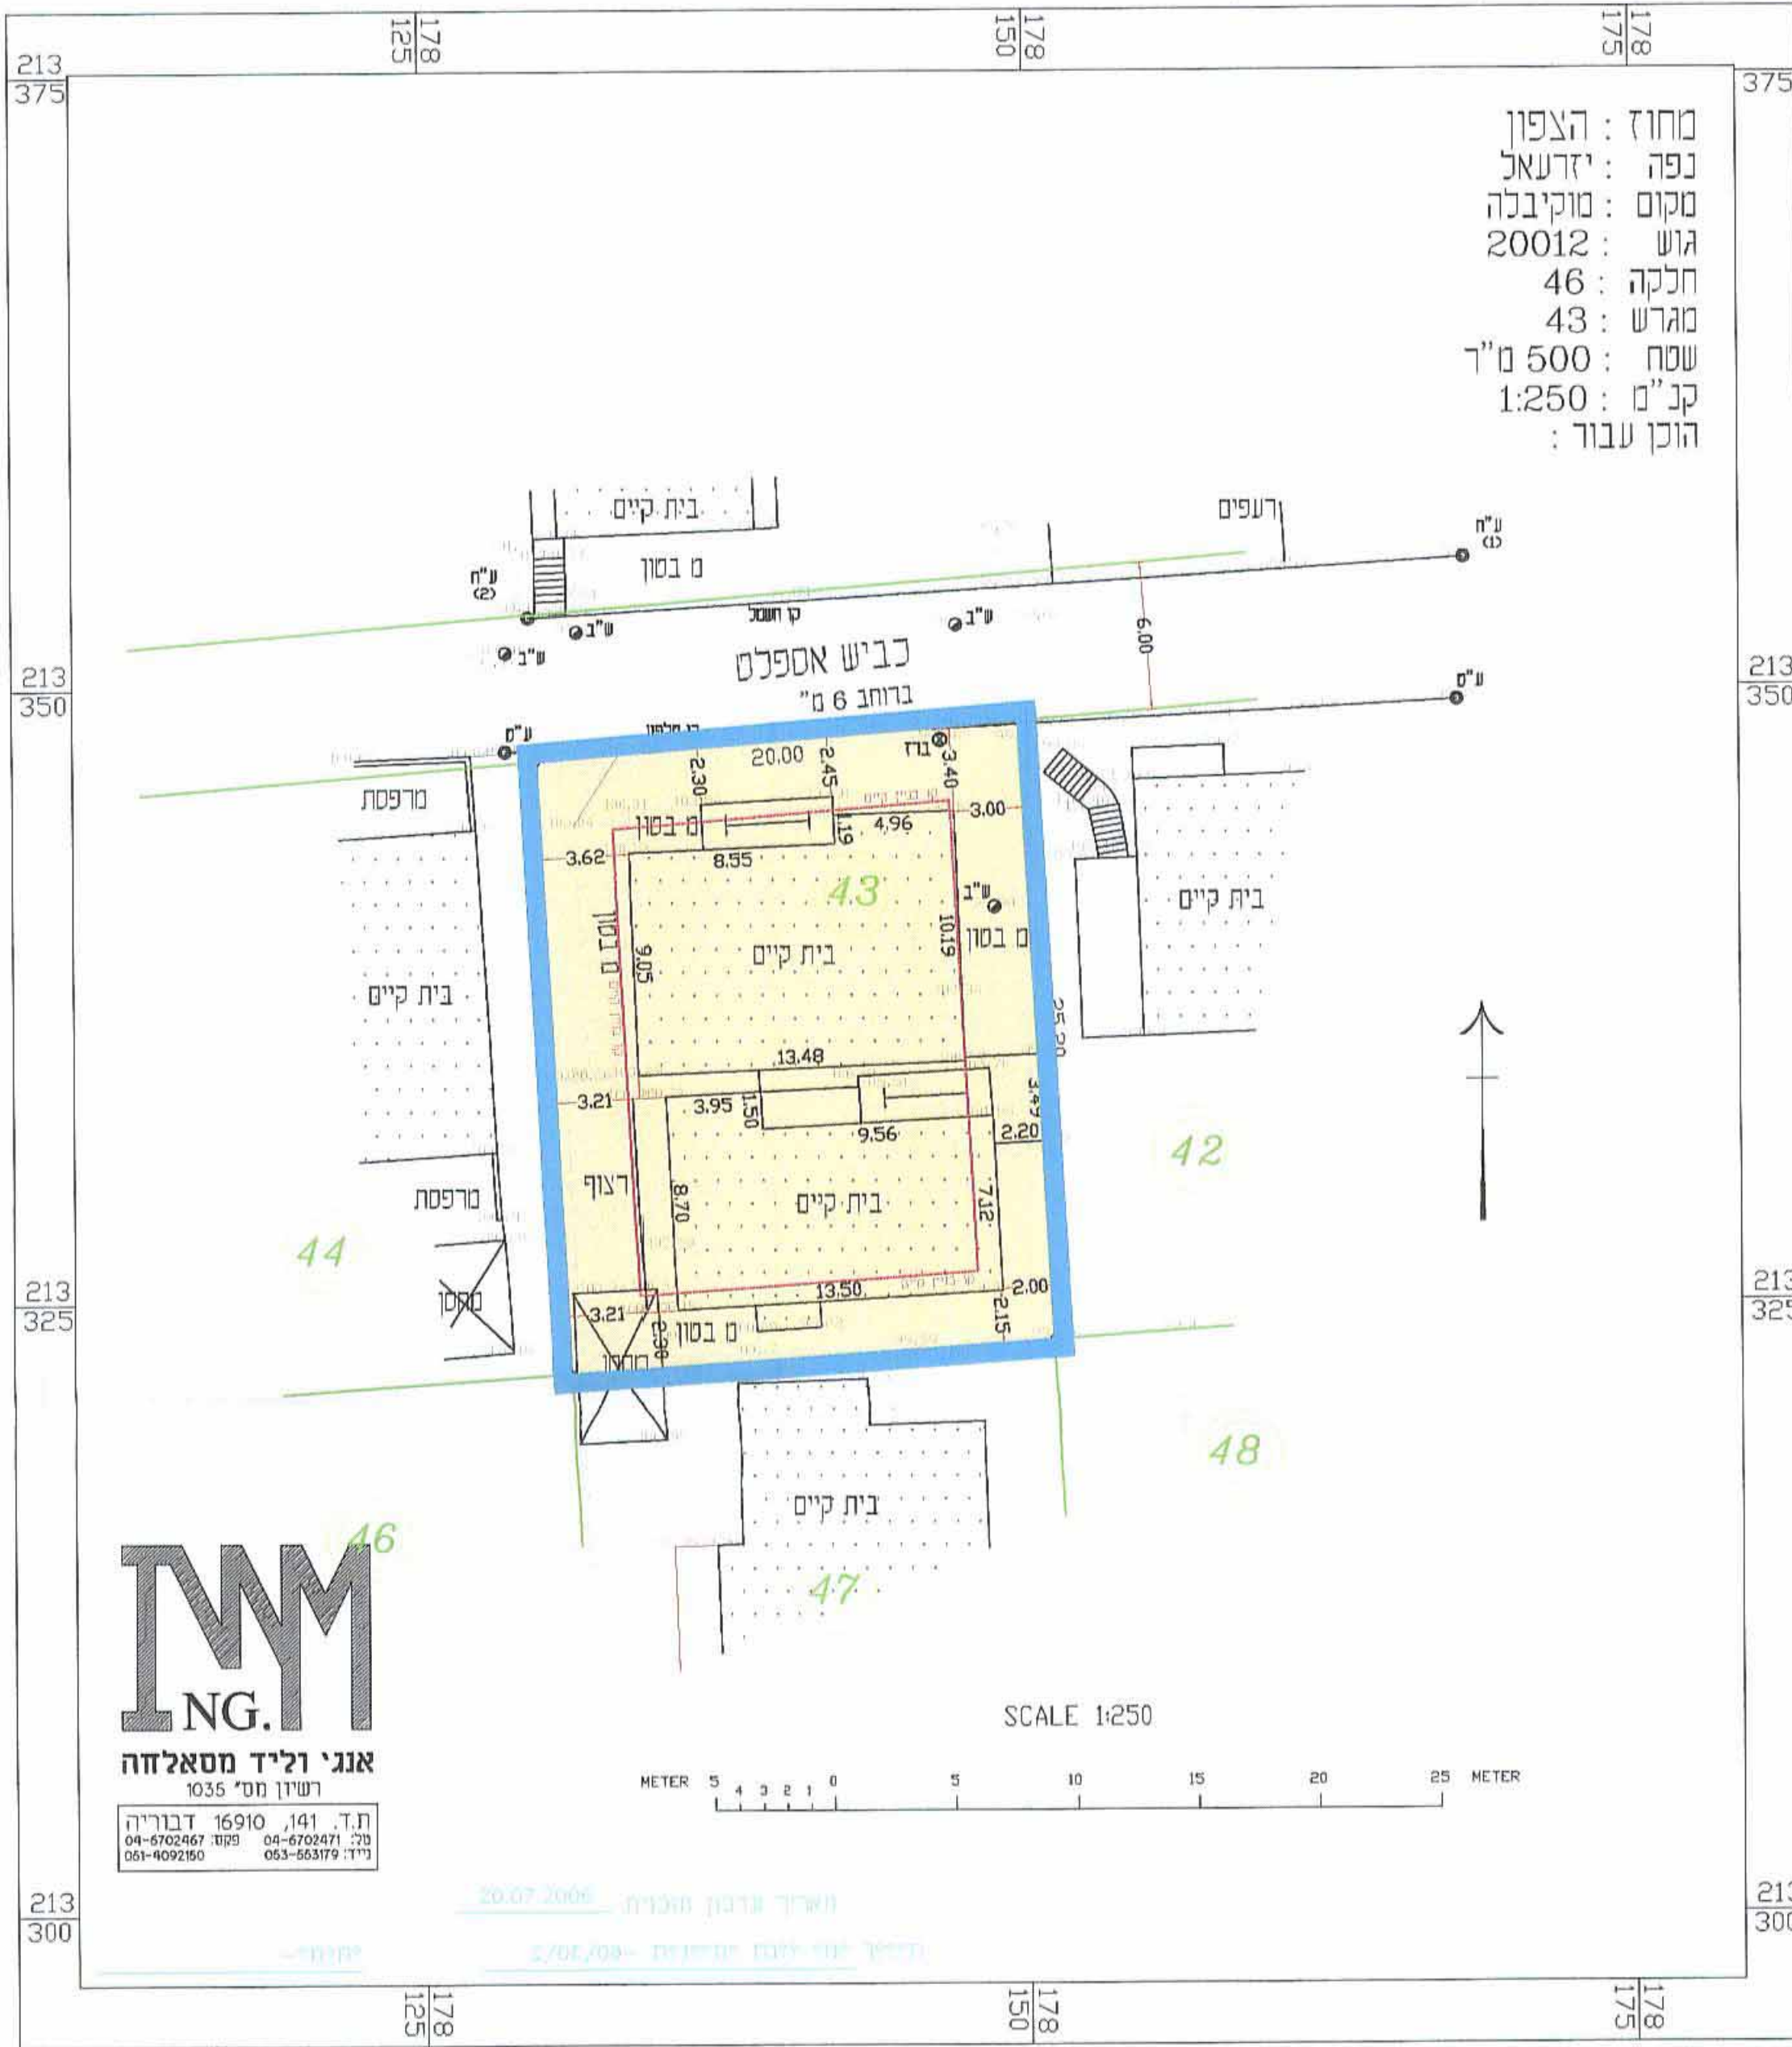

אנג' וליד מסאלחה
רשיון מס' 1035
ת.ז. 16910, דבוריה
04-6702467 - טל
04-6092850 - פקס

מצב מוצע קנ"מ 1:250

מחוז: הצפון
נפה: יזרעאל
מקום: מוקיבלה
גוש: 20012
חלקה: 46
מגרש: 43
שטח: 500 מ"ר
קנ"מ: 1:250
הוכן עבור:

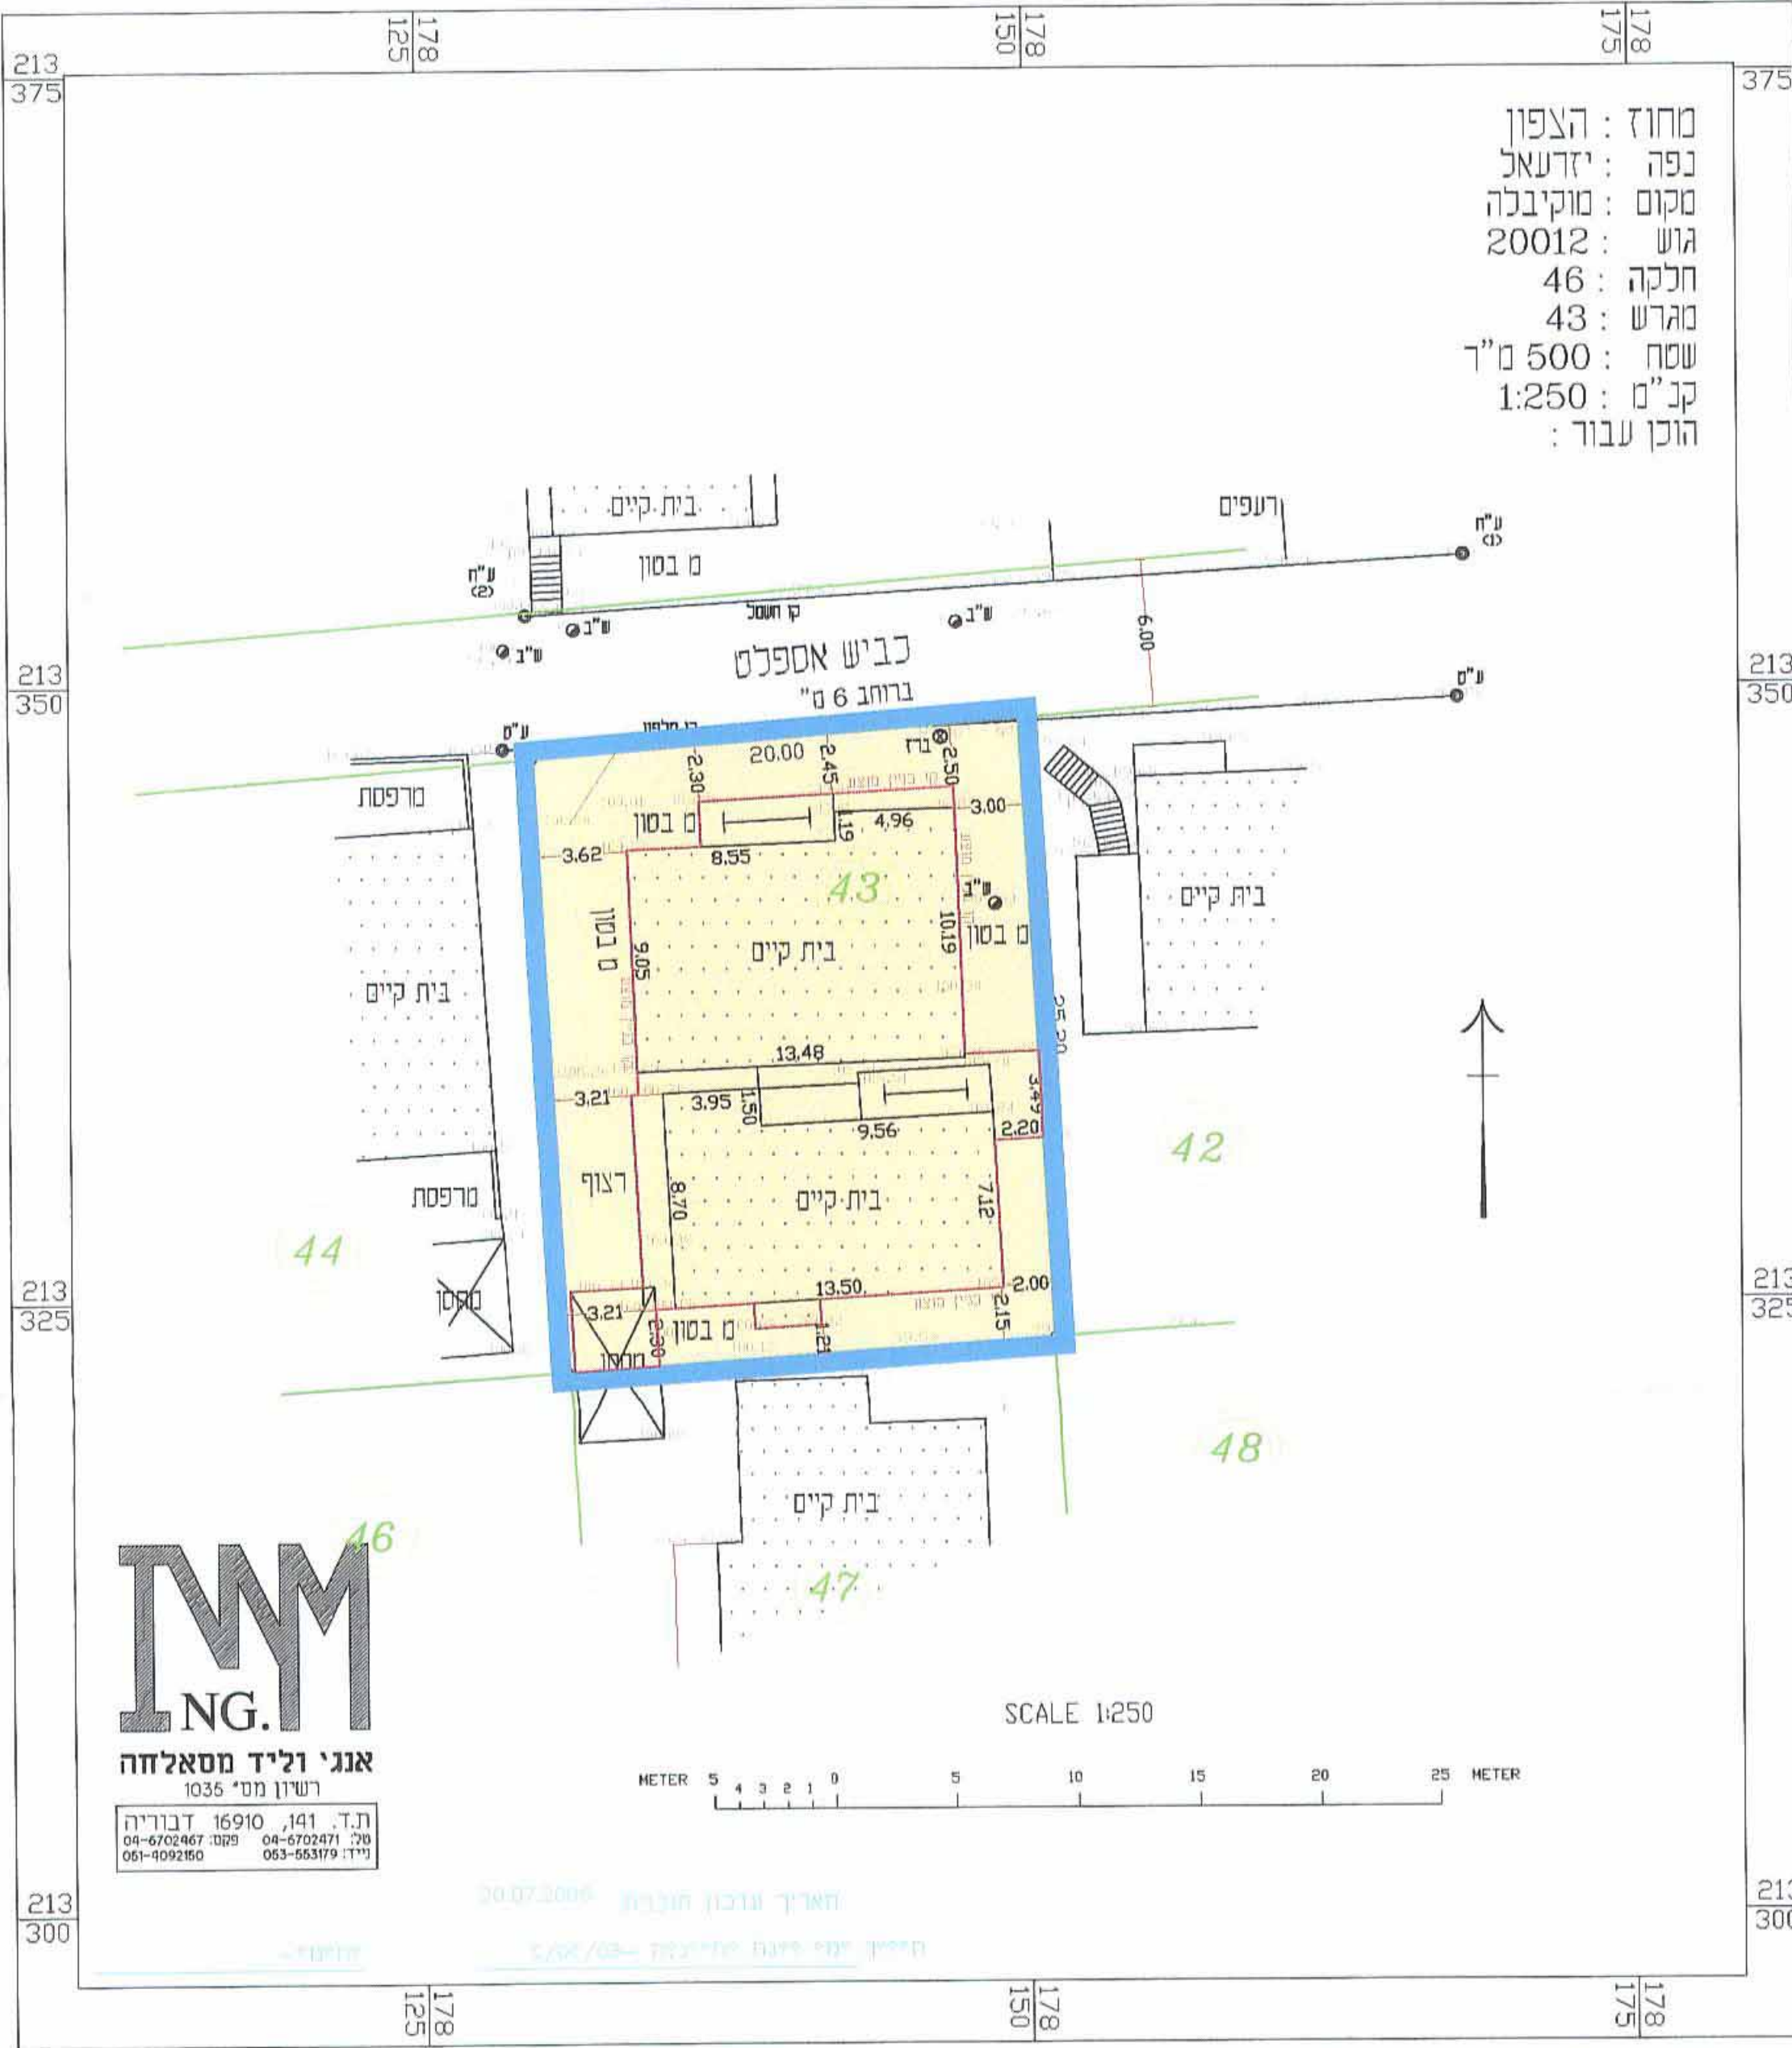

אנג' וליד מסאלחה
רשיון מס' 1035
ת.ז. 16910, דבוריה
04-6702467 - טל
04-6092850 - פקס

תרשים סביבה קנ"מ 1:250
ע"פ תוכנית מס' ג/6462

