

משרד הפנים מחוז הצפון
 חופ' תכנון והכנה תכנית
 אישור תכנית מס' 15556
 היעדה: שטחים חקלאיים ונטיעה
 ביום 2.5.07 כאשר את התנאי
 סמל: 285/07

חידשה על אישור תכנית מס' 15556
 מועדה בירוקרטיה מס' 5700
 08.08.07

מחוז הצפון -

מרחב תכנון מקומי "מבוא העמקים" תחום שיפוט מוניציפלי מ.מ.כפר-כנא תכנית מפורטת מס' 15556 הרחבת שכונת מגורים בכ-36 יח"ד לתכנית מס' 8588 ו 8588/ג

המקום: כפר כנא
 גושים וחלקות

הגשש	תלקות פגלמות	תלקי חלקה
17397	42	29,41

שטח התכנית 22.657 ד"ר (פרד ממוחשב)

יוזם התכנית: טלים יוסף אמארה ת.ו. 0055809826
 כפר כנא מיקוד 16930
בעל הקרקע: מועצה מקומית כפר כנא טלפון - 04/6516311 מיקוד 16930 ואזוריים


עורך התכנית: עמארה עאראף - מהנדס אדריכלי, כפר כנא
 מספר רשיון 114013, ת.ד. 3501, מיקוד 16930
 טלפון: 04-6418029, פקס 050/5843666

חתימות:-

נאלי עזראל
 מהנדס עבודות חקלאיות
 מ.ר. 857
 2/11/07



חתימות:-

עואדה עאראף
 מהנדס אדריכלי
 מ.ר. 114013
 שרד תכנית
 28/5/07

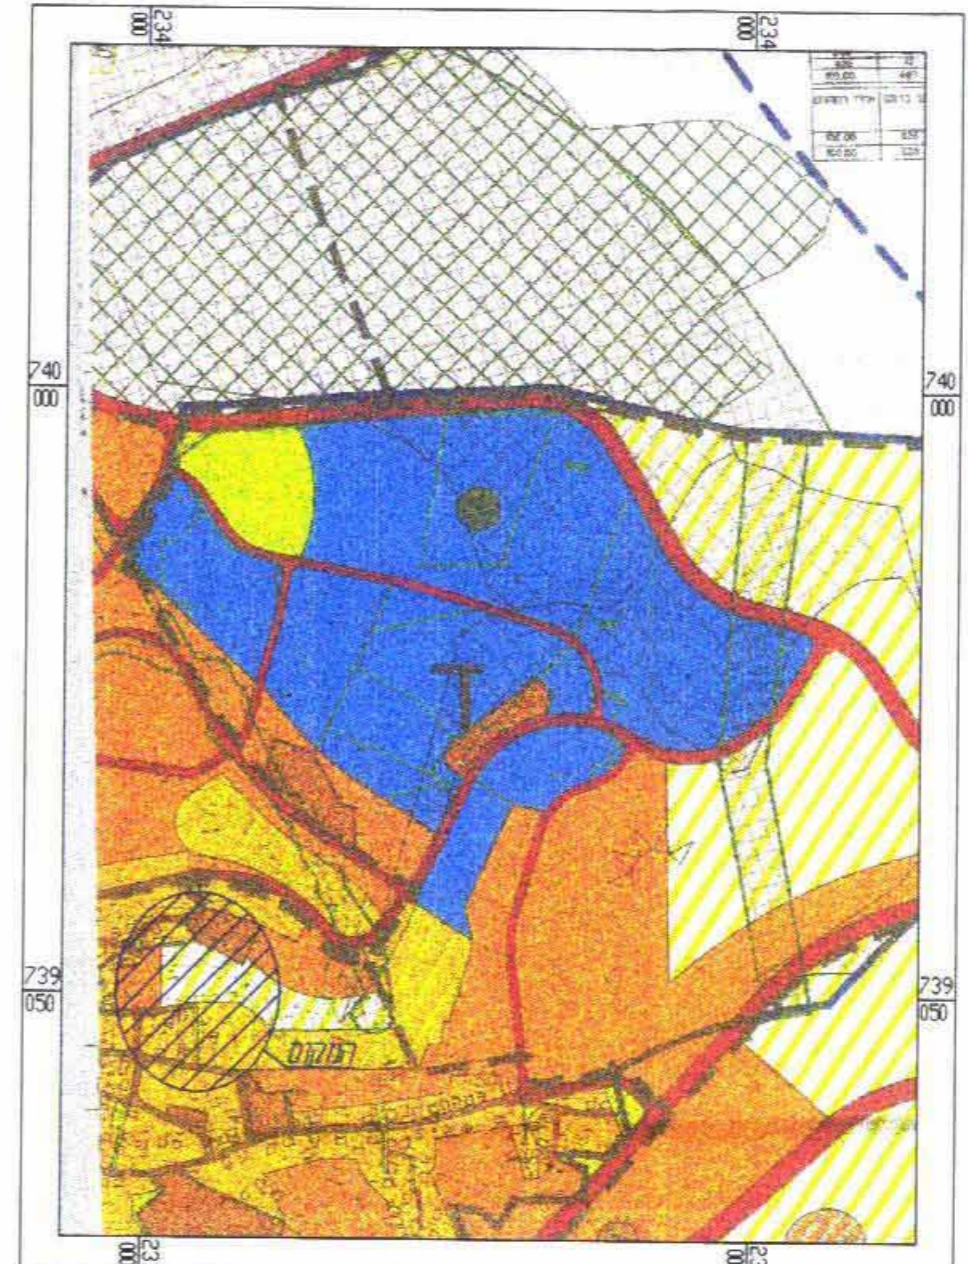

תרשים סביבה קרובה
 מ"מ 1:250

יגוד	סימון	יגוד	סימון
אזור מגורים א'	[Symbol]	גדר לבנייה	[Symbol]
אזור מגורים מיוחד	[Symbol]	גבול תכנית מוצעת	[Symbol]
דרך קיימת או מאושרת	[Symbol]	גבול תכנית מאושרת	[Symbol]
שטח ציבורי פתוח	[Symbol]	גבול מגרש מוצע ומספרד	[Symbol]
דרך מוצעת או הרחבה מוצעת	[Symbol]	קו בניין מוצע	[Symbol]
שטח לבנייה ציבורי	[Symbol]	גבול מספר חלקה	[Symbol]
מכבית וקירות להריסה	[Symbol]	גבול תכנית מאושרת	[Symbol]
אזור חקלאי	[Symbol]	גבול טש	[Symbol]
דרך גישה	[Symbol]	גבול מגרש מוצע	[Symbol]

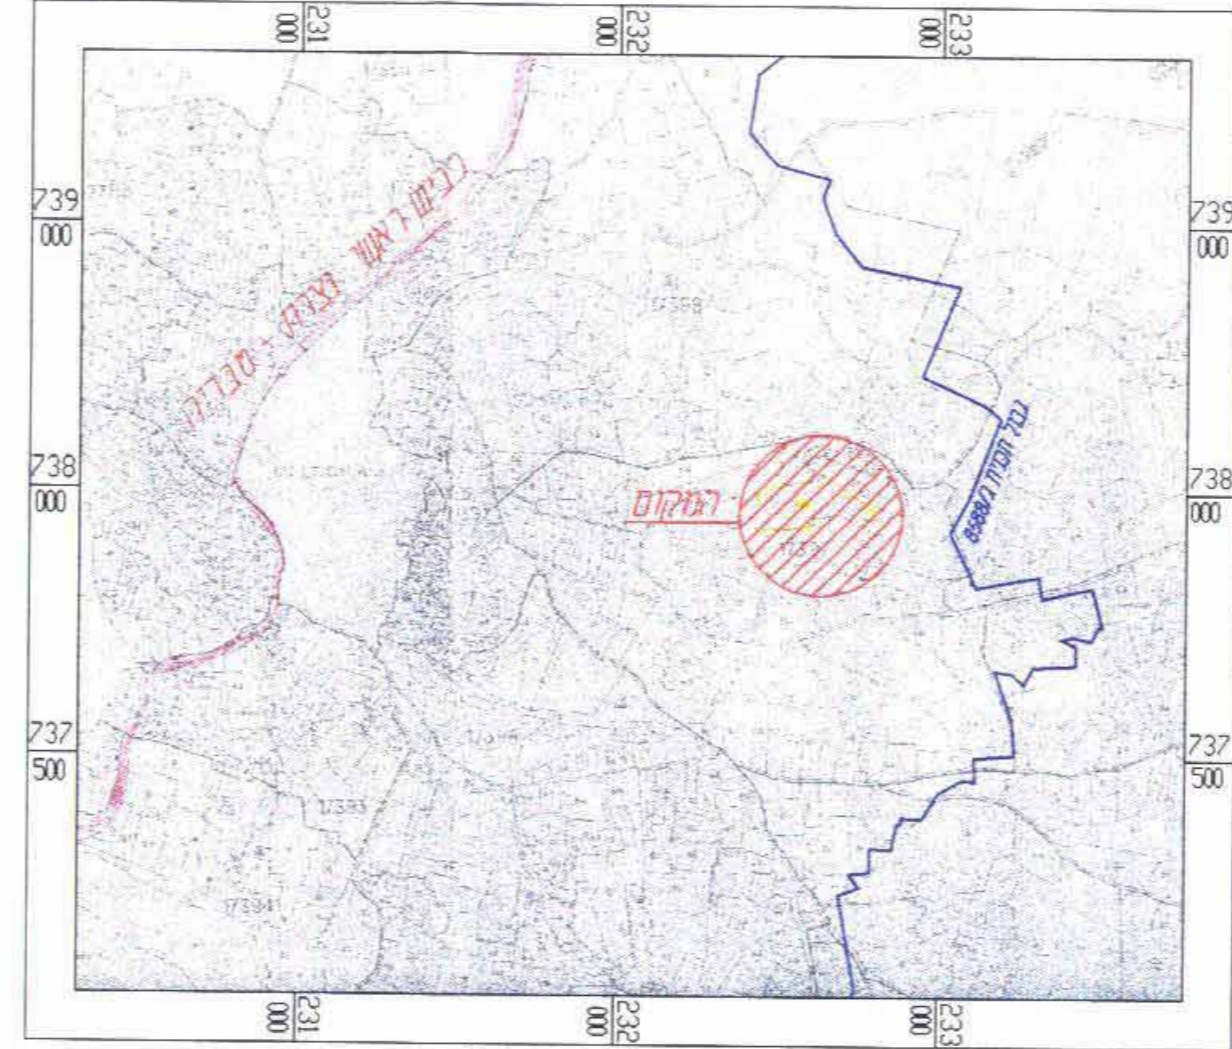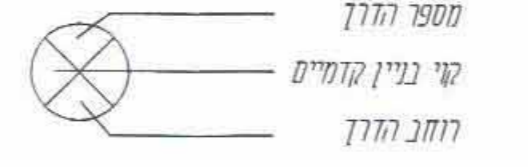

תרשים סביבה
 קו"מ 1:10,000

טבלת שטחים


מקרא	יגוד הקרקע	מצב קיים	מצב מוצע
[Symbol]	אזור מגורים א'	השטח בדונם 6.330	השטח בדונם 6.330
[Symbol]	אזור מגורים מיוחד	---	7.272
[Symbol]	דרך קיימת	4.108	4.108
[Symbol]	דרך מוצעת	---	1.082
[Symbol]	שטח	3.272	1.507
[Symbol]	אזור חקלאי	45.09%	10.217
[Symbol]	שטח לבנייה ציבורי	1.206	5.32%
[Symbol]	גבול מספר חלקה	0.054	0.25%
[Symbol]	דרך גישה	22.657	100%

טבלת נתונים כמותיים



מס' יחיד קיים	63.00
מס' יחיד מוצע	99.00

תאריך הכנת תכנית

תאריך	רבות תכנית רישונה
14/11/2004	1
17/12/2004	2
22/3/2005	3
2/05/2006	4
18/05/2006	5
20/11/2006	6

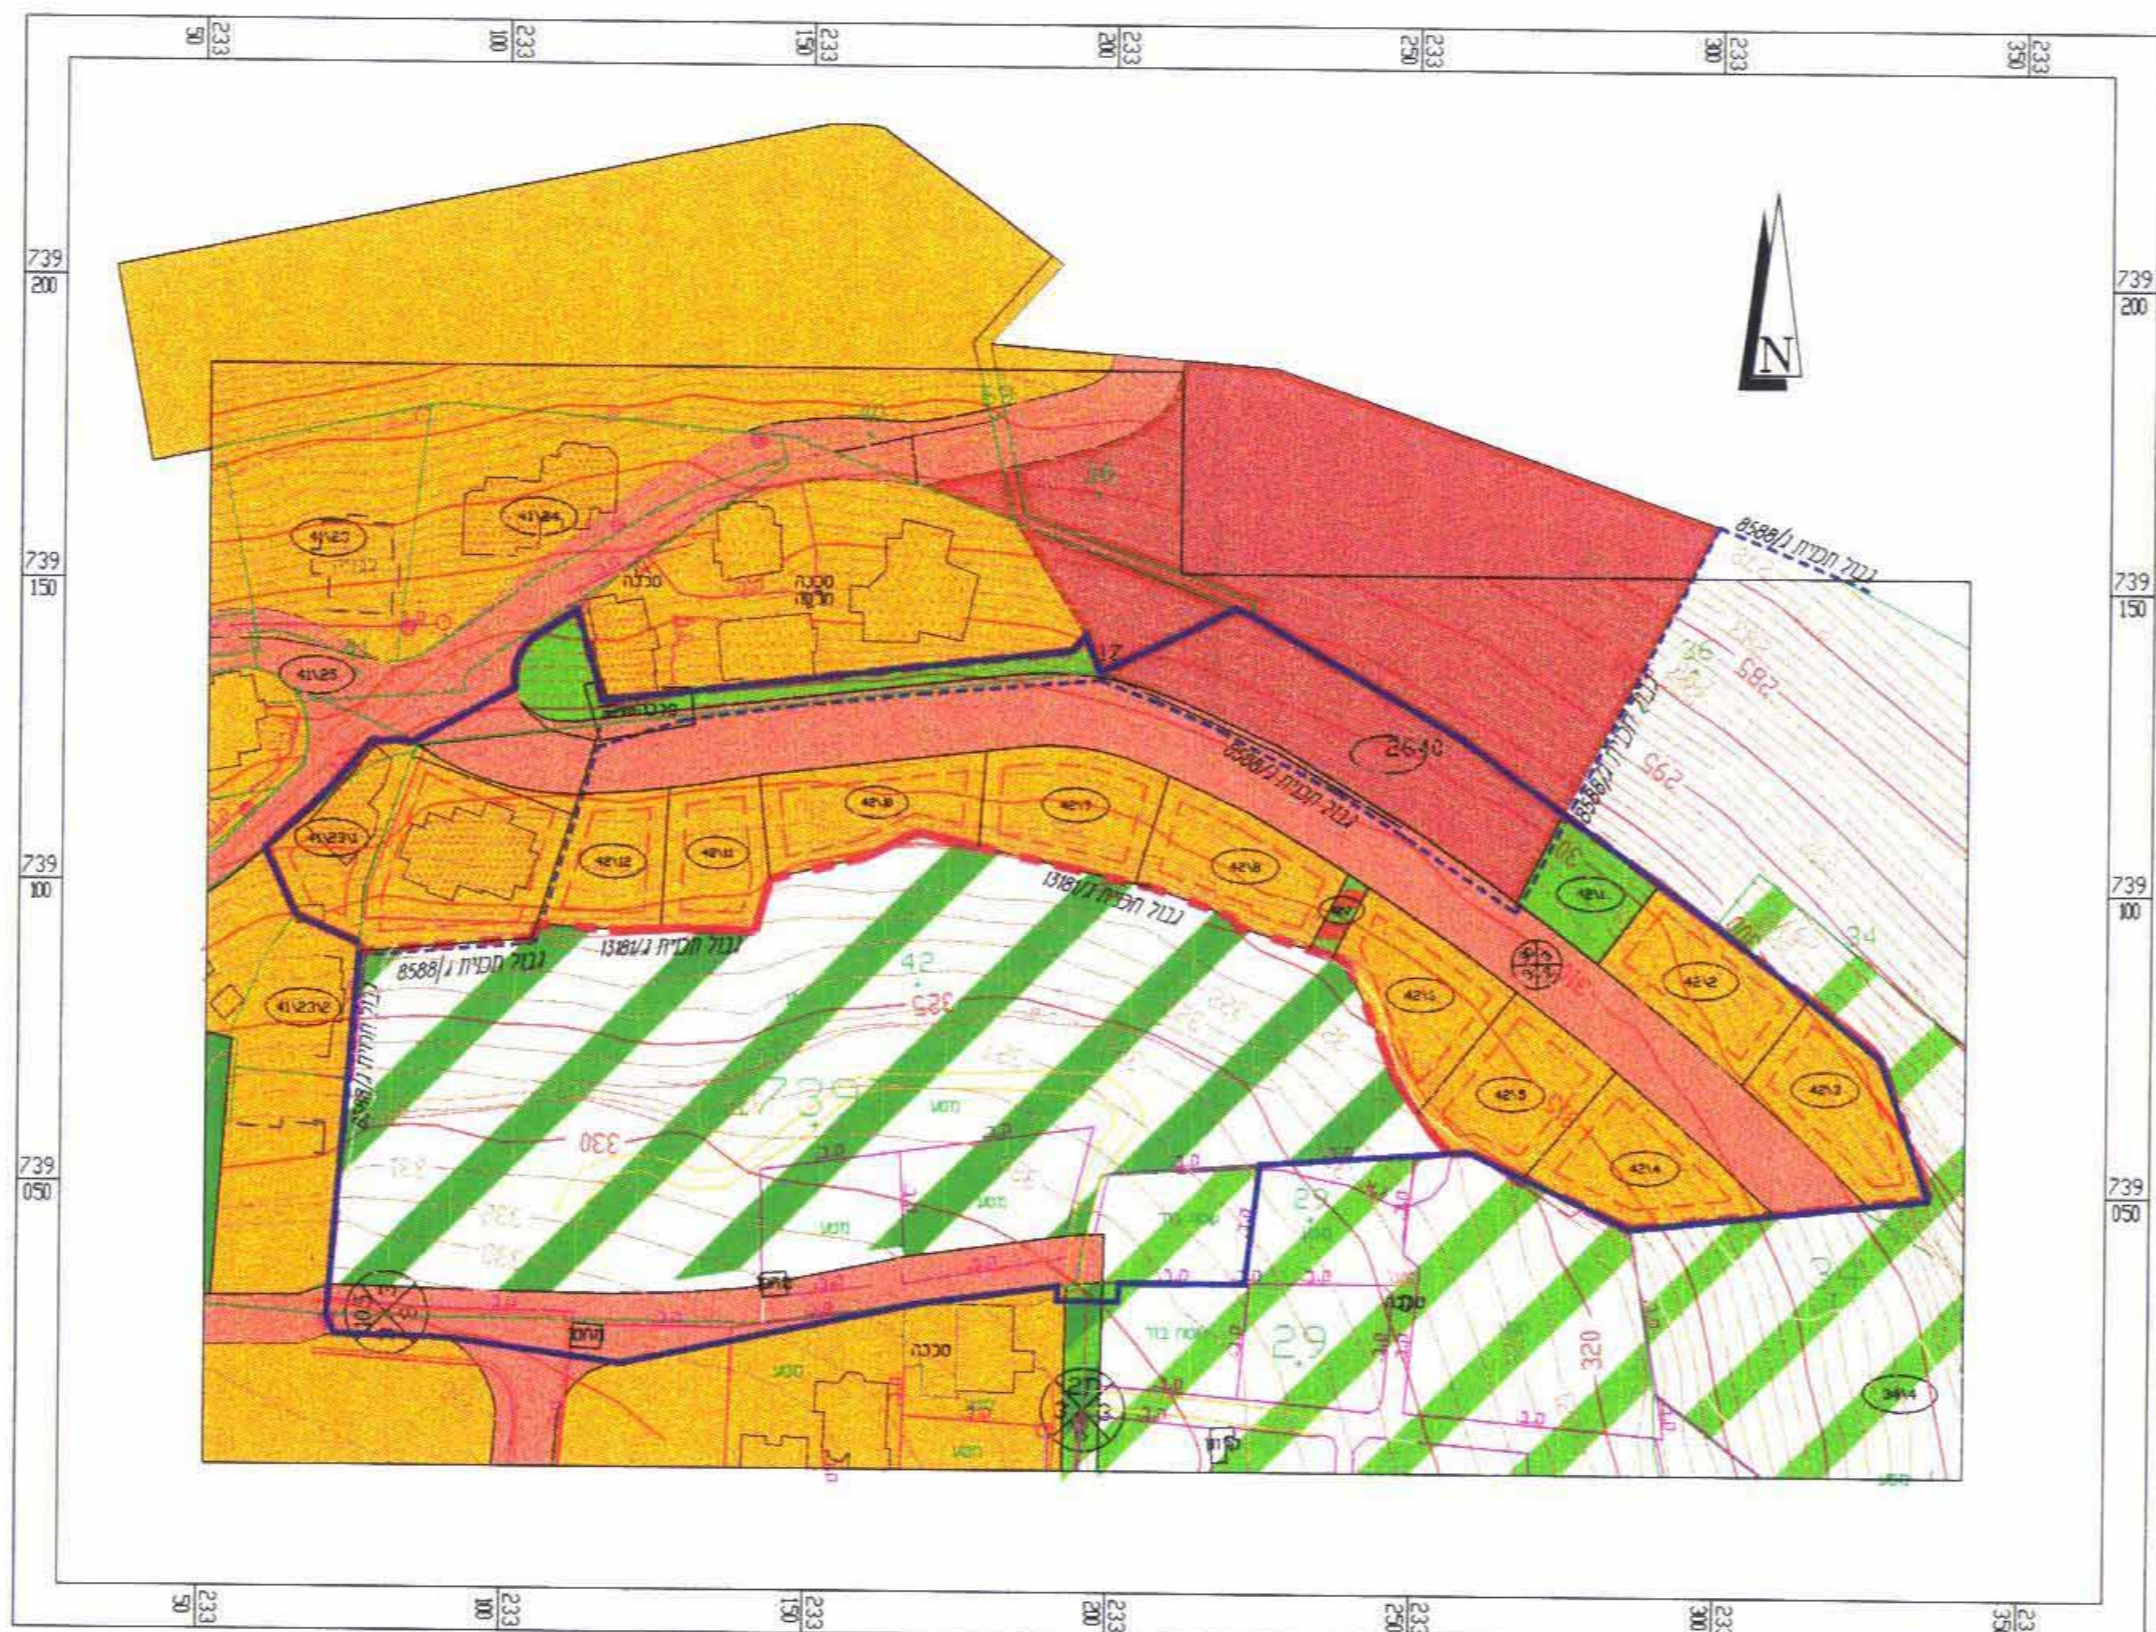

תכנית מצב קיים

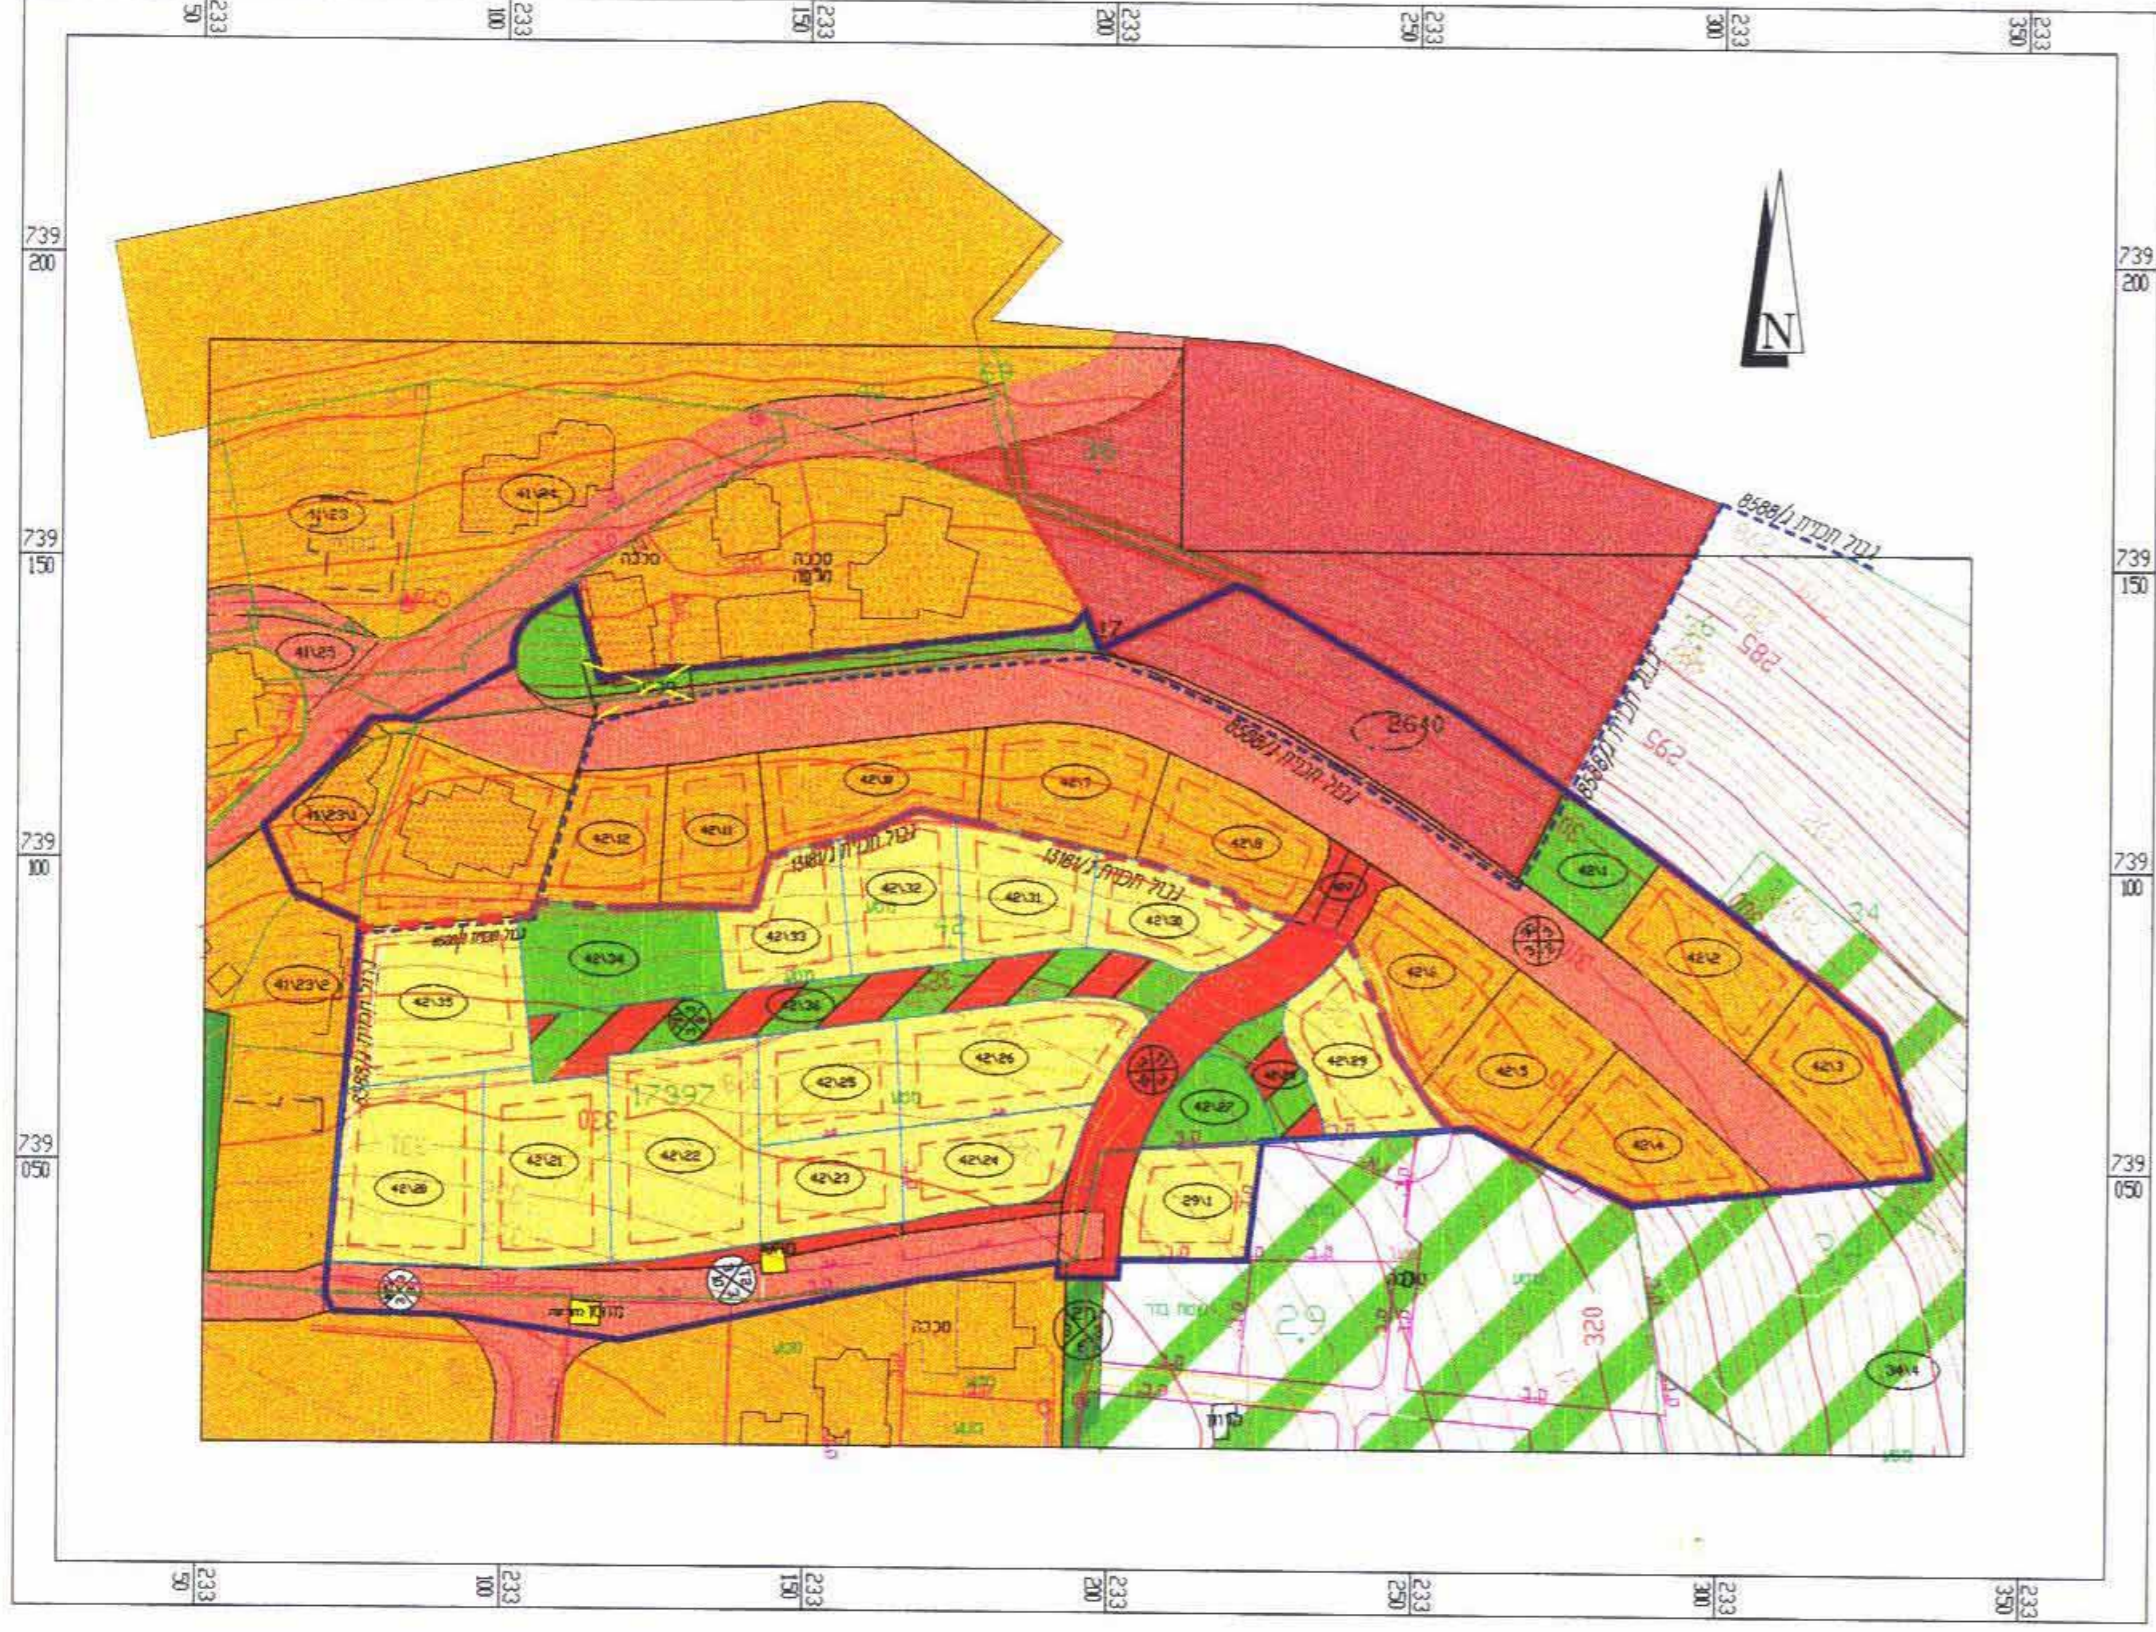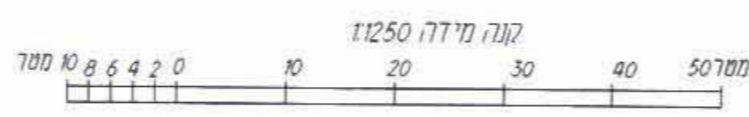

תכנית מצב מוצע

