


שדמות דבורה
 גוש: 15121
 חלקה: (אח)
 גוש: 15120
 חלקה: (אח)
 מגרש: 54
 הוכן עבודה: מיכה שוריק

1.3 טבלת שטחים

שטח (דונם)	שטח קיים	שטח ומוצע
2.60	0.60	דרך מאושרת
7.40	1.71	אזור משק חקלאי - חלקות א'
90.00	20.80	אזור חקלאי
100.00	23.11	סה"כ:

1.4 חתימות ואישורים

<p>יודם התכנית ציון קניון שדמות דבורה מושב עובדים להתיישבות שתופית בע"מ</p>	<p>ועדה מקומית לתכנון (Stamp)</p>
<p>בעל הקרקע</p>	<p>עורך התכנית דיאביר אדריכלות תכנון ע"מ</p>
<p>אחרים</p>	<p>מגיש התכנית ציון קניון שדמות דבורה מושב עובדים להתיישבות שתופית בע"מ</p>

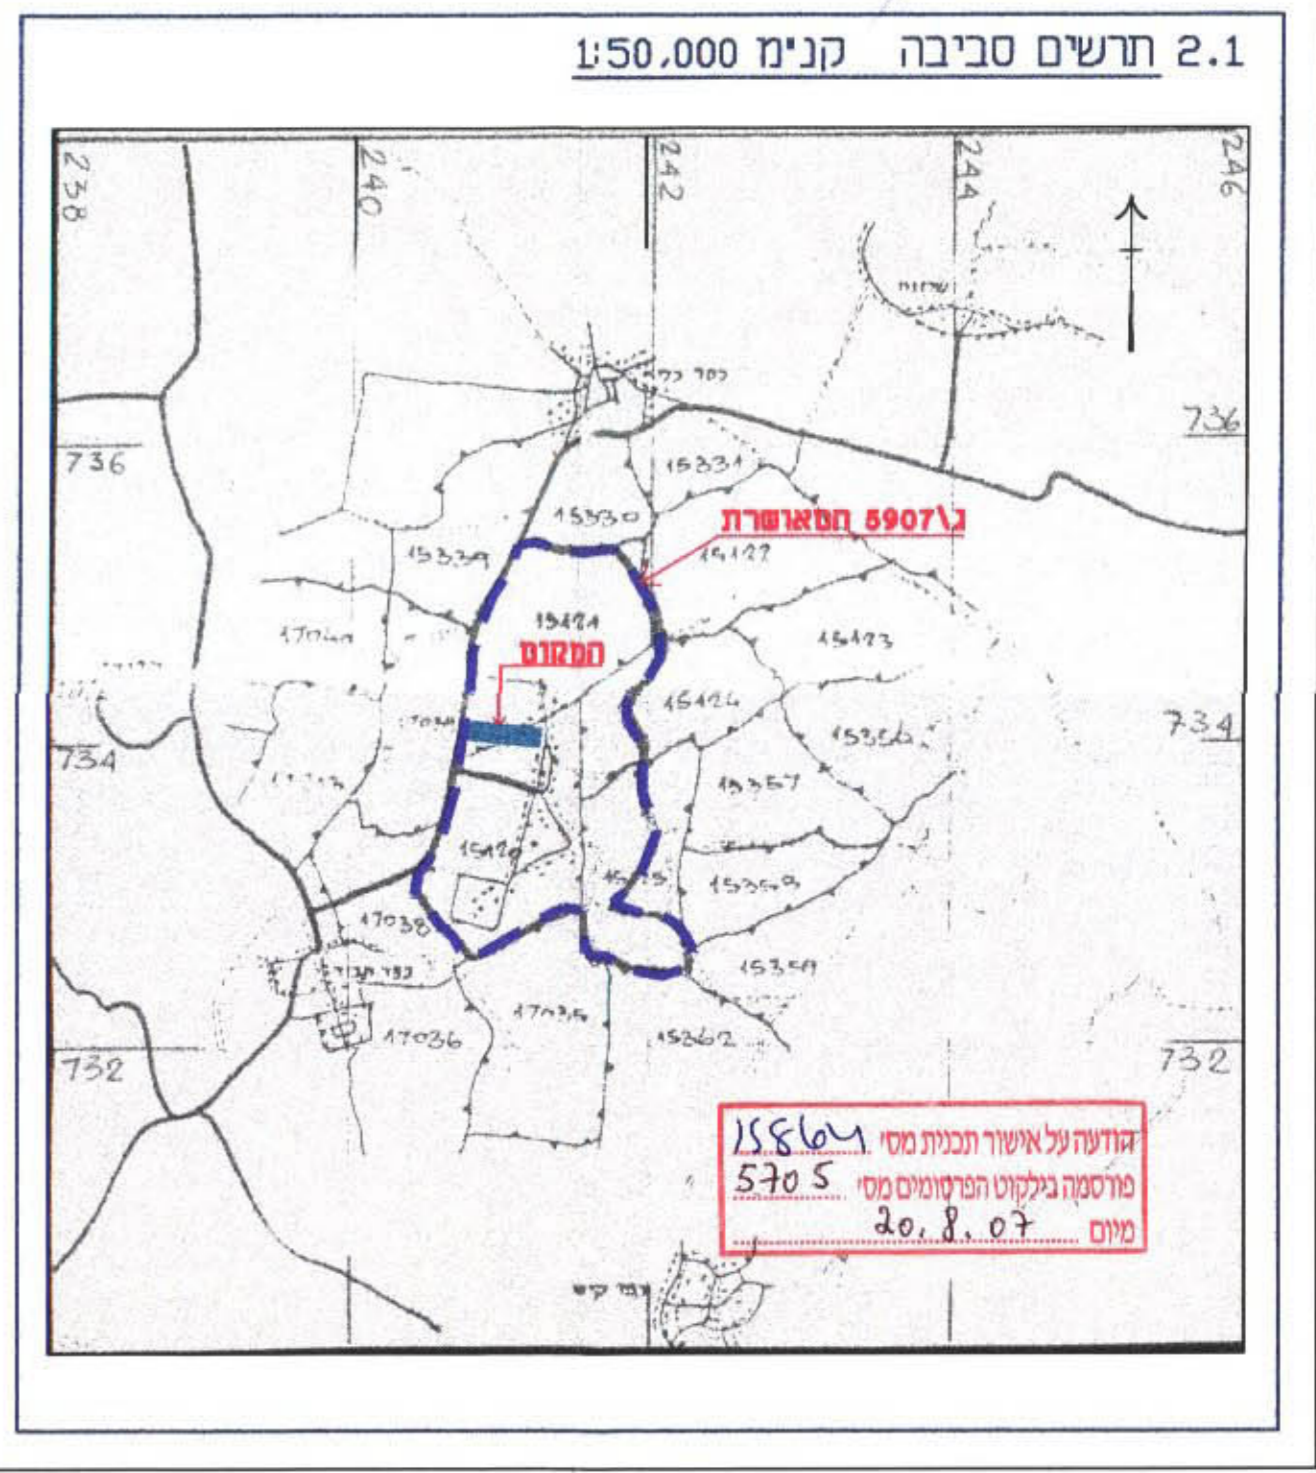

1.1 כותרות

מחוז: הצפון
 מחשב תכנון מקומי: גליל תחתון
 תחום שפוח מוניציפלי: גליל תחתון
שדמות דבורה
 שם התכנית: תכנית שני נפרדות מס' 15864/ג - שני ק"מ בנין
 חסו אשפות להקמה נפרדה מס' 54 בנוש שדמות
 דבורה מס' 5907/ג המאושרת

בעל הקרקע: מנהל מקומי ישראלי - מחדו הצפון.
 ת.ד. 580, נחלת עילית, 17105.
 טלפון: 04-6558211
 פקס: 04-6558266
 דוא"ל: tzofatichnun@mimi.gov.il

יודם התכנית: מושב שדמות דבורה מס' 15240.
 ד.ג. גליל תחתון, 15240.
 טלפון: 04-6767451

מגיש התכנית: מושב שדמות דבורה מס' 15240.
 ד.ג. גליל תחתון, 15240.
 טלפון: 04-6767451

עורך התכנית: דיאביר - בדרג אדריכלים
 ת.ד. 6324, חיפה - 31062.
 טלפון: 04-8383425
 פקס: 04-8361559
 דוא"ל: diaber@bezeqint.net

שטח התכנית: כ- 23.11 דונם מחדו גרפית
 קנה מידה: 1:10000
 מספר יחידות דירו: 3
 מספר יחידות ארו: 4
 גרשים וחלקות:

חלקת שטח	חלקת שטח	חלקת שטח
1	-	15120
1	-	15121

תאריך הכנת התכנית:

תאריך	הכנה
08.05	הכנה
09.05	עדכון 1
05.06	עדכון 2
09.06	עדכון 3
02.07	עדכון 4
05.07	עדכון 5

1.2 מקרא

- דרך מאושרת
- אזור משק חקלאי - חלקות א'
- אזור חקלאי
- גבול גוש
- גבול חלקה
- מס' חקקה
- גבול מגרש
- מספר מגרש (55)
- גבול בני יעדי קרקע מחד נחלה
- גבול תכנית מאושרת
- גבול תכנית מוצעת
- מספר דרך
- קוי בניין
- מחוז (מחוז) מציד הצפונה

הודעה על אישור תכנית מס' 15864/ג
 מוסמך בליווי הרשומים מס' 5705
 מיום: 20.8.07

משרד הפנים מהווה הצפון
 חוק התכנון והבניה תשכ"ח 1965
אישור תכנית מס' 15864/ג
 הועדה המחוזית לתכנון ובניה החליטה
 ביום 25.7.07 לאשר את התכנית
גליל דרום
 שופט: לוי

מצב קיים ומוצע

- הערות:
- המפה קשורה לרשת הארצית החדשה.
 - בגבולות נקלטו גרפית מתוכנית המתאר.

חו-בר מדידות והנדסה בע"מ
 מצפה-נסופה ד.ג. גליל תחתון 15295
 טל. 04-6782595 פקס. 04-6785643
 E-MAIL: mate@netofam.co.il

מס' יובני	שרטוט	מס. עבודה	שם קובץ	מס. גליון	תאריך
1	לנה ר.	0554	SHD0554	1	10.8.05

מתניה חן-ציון מודד מוסמך
 מ.ר. 697