

מחוז הצפון  
מרחב תכנון מקומי  
"כב הגליל"

תכנית מס' ג/ 12744  
המהווה שינוי לתכנית מס' ג/ 668 מאשרת  
תרום שיפוט מונציפאלי עירונית סכנין.  
שטח התכנית - הרהבת שטח לבנייני ציבור בסכנין.  
שטח התכנית: - כ- 22390.0 מ"ר.  
בעל הקרקע: - מנהל מקרקעי ישראל -נצרת עילית-

יוזם התכנית: - עיריית סכנין  
ת.ד. 35 פקס 04-6788826 טל- 06-6788820

מגישה התכנית: - עיריית סכנין  
ת.ד. 35 פקס 04-6788826 טל- 06-6788820

עורך התכנית- אינג' סלימאן עותמאן מהנדס עירונית סכנין

חודשה על אישור תכנית מס' 1824  
מוסמחה בולקוט הפרוטומים מס' 5705  
מיום 2.8.07

קנין: 1:1250  
מס' י"ה דיוור: 61 י"ה דיוור.

גוש	חלקות בשלמות	חלקי חלקות
19318	70-72,74-80,85-91,97-108,123,126,130,131,138	15,45,47,127,133

משרד הפנים מחוז הצפון  
תוספת תכנון הכנייה תשס"ה כ"ו  
אישור תכנית מס' 1824  
הועדה המקומית לתכנון ובניה החליטה  
ביום 6.6.09 לאשר את התכנית  
ע"פ הצל נדז'  
סטוביל לתכנון יו"ר הועדה המקומית

תאריך	הכנה
25-08-2001	עדכון 1
18-03-2004	עדכון 2
05-04-2006	עדכון 3
03-05-2007	

מקרא


	גבול התכנית	א
	גבול תכנית ג/668	ב
	מגורים "א"	ג
	שטח לבנייני ציבור	ד
	דרך מאושרת	ה
	גבול הגוש	ו
	גבול ומספר חלקה	ז
	שטח ציבורי פתוח	ח
	מס' הדרך	ט
	קו בנין	י
	רוחב הדרך	י"א
	שטח לחניה	י"ב
	דרך להולכי רגל	י"ג
	דרך לביטול	י"ד

טבלת שטחים

היעוד	קיים		מוצע	
	שטח במ"ר	אחוז%	שטח במ"ר	אחוז%
שטח לבנייני ציבור	8755.0	39.11	13675.0	61.09
דרכים	2575.0	11.50	1120.0	5.0
שטח ציבורי פתוח	1980.0	8.84	590.0	2.63
מגורים "א"	8565.0	38.25	6615.0	29.54
דרך להולכי רגל	515.0	2.30	390.0	1.74
סה"כ	22390.0	100.0	22390.0	100.0

חתימות ואישורים

ועדה מקומית	יוזם התכנית	עורך התכנית	בעל הקרקע	אחרים

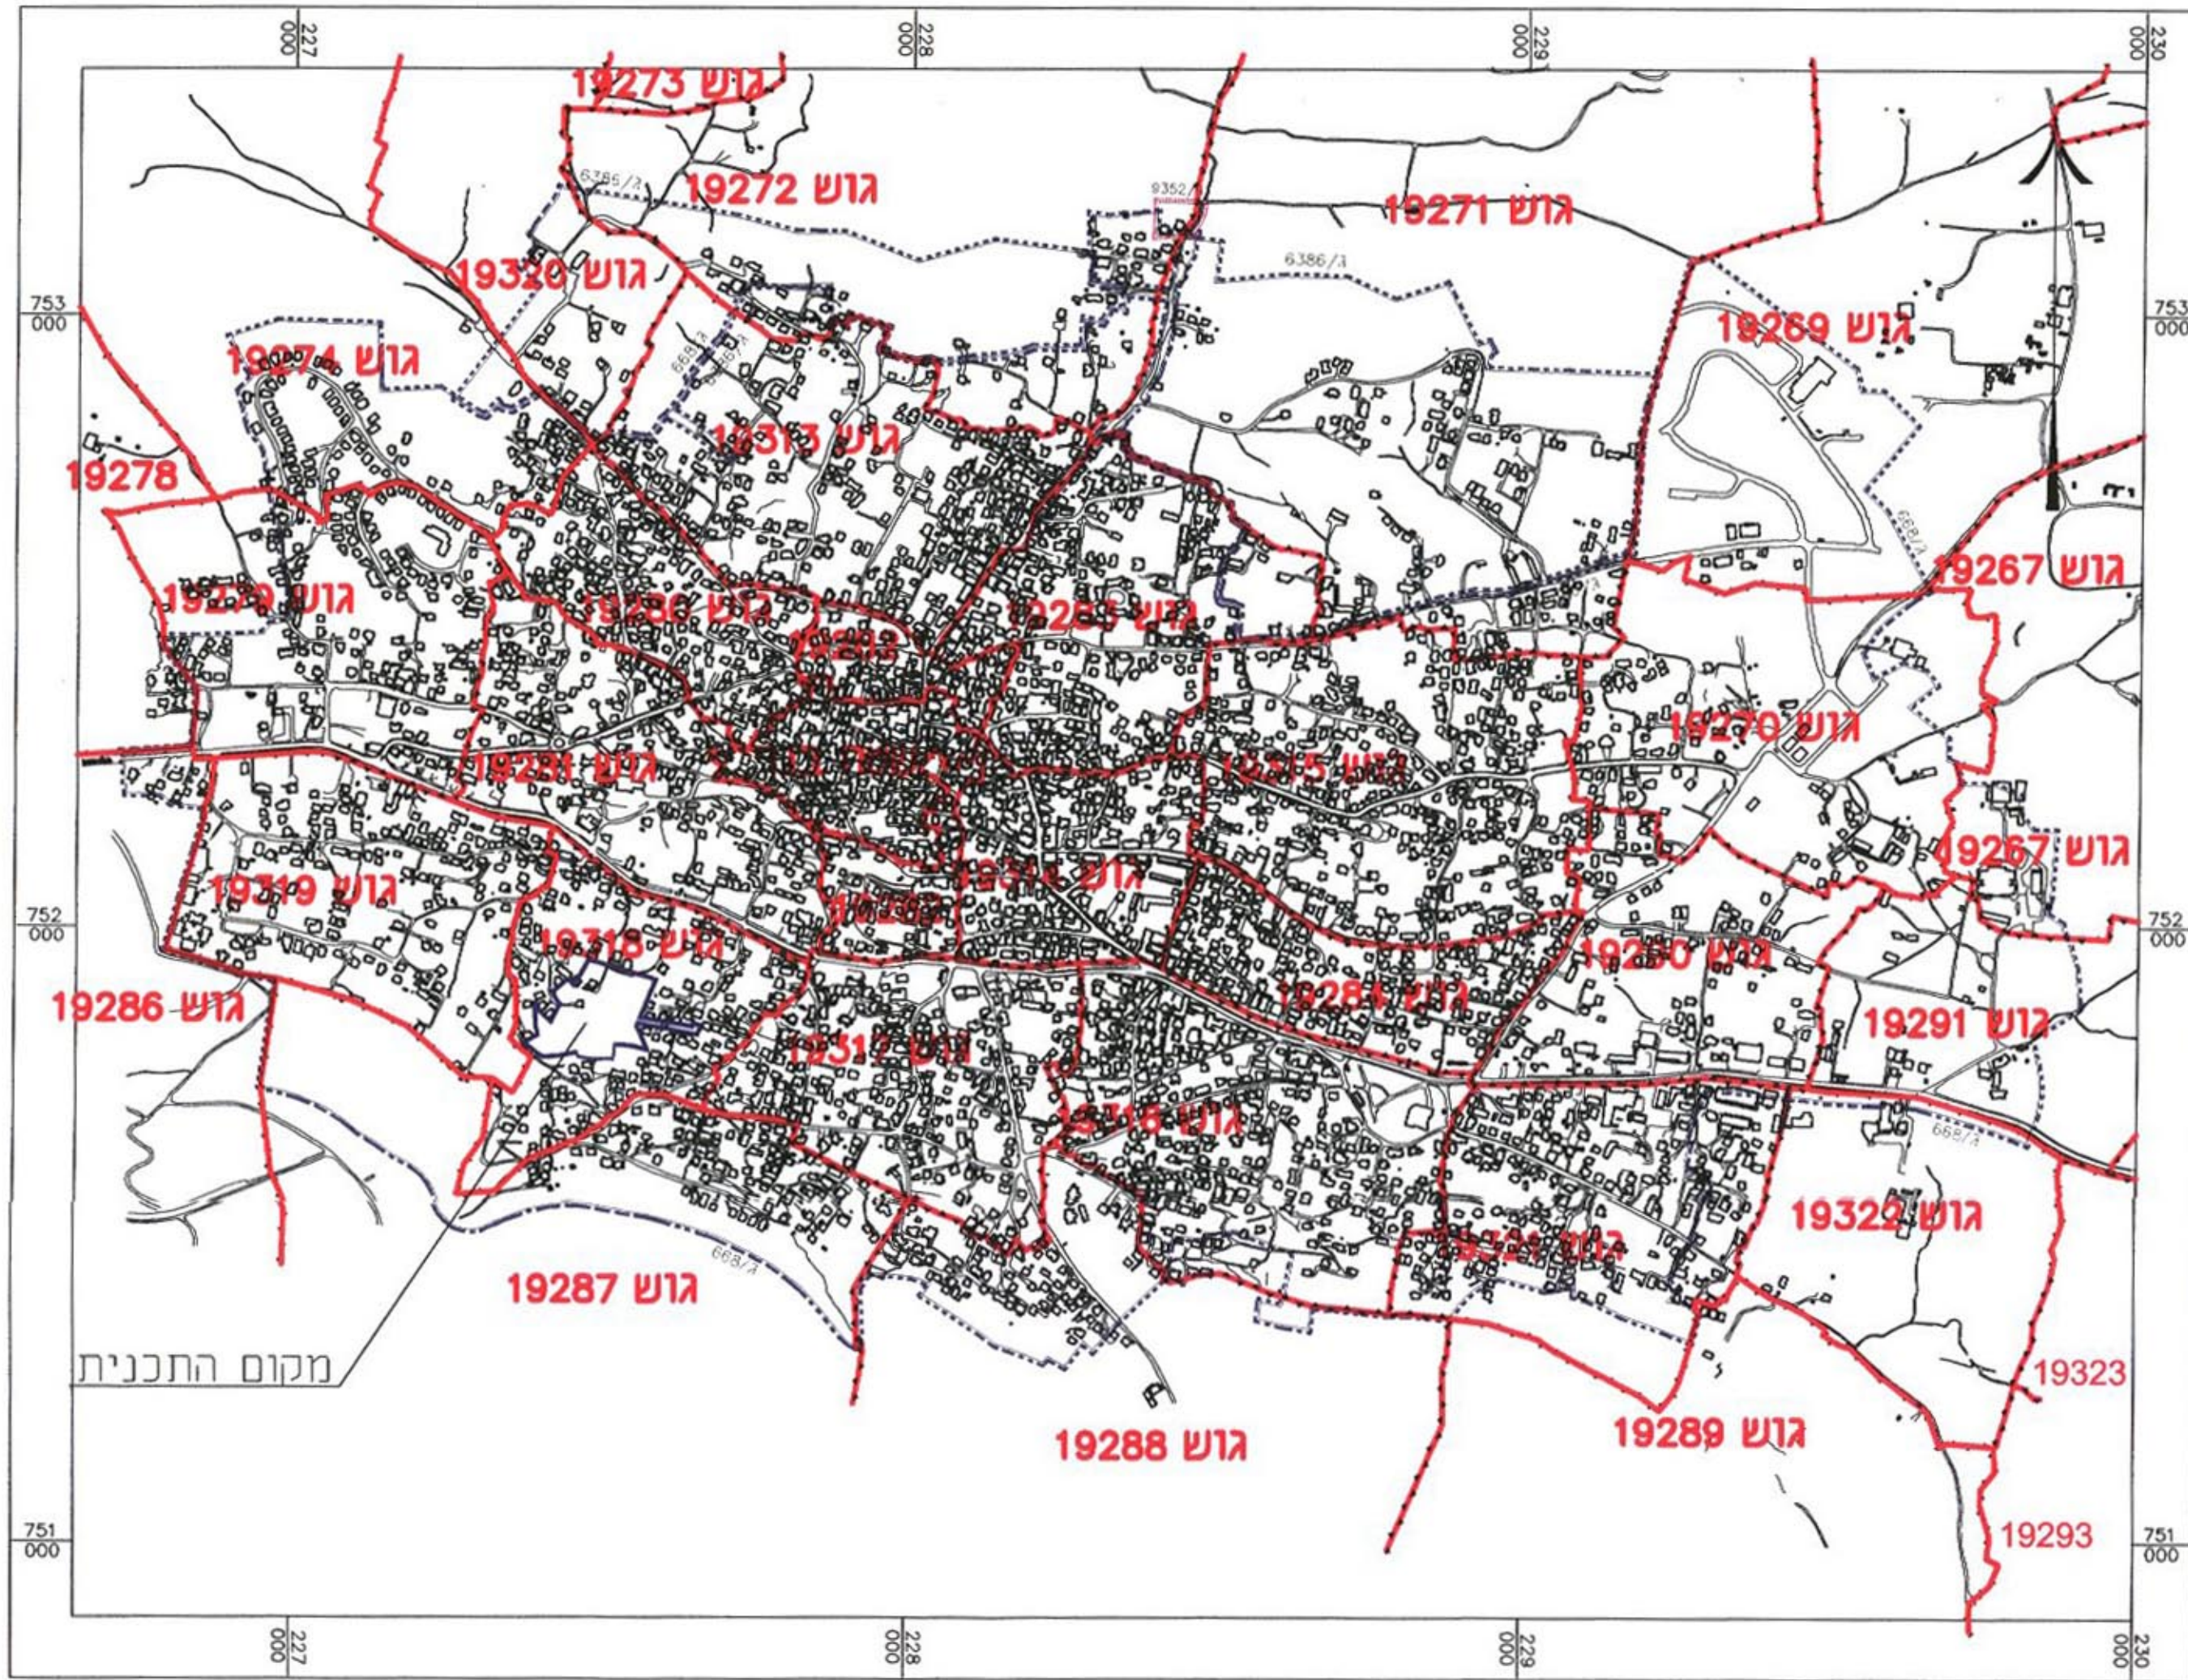

תרשים סביבה 1:10000