

מחוז הצפון

מרחב תכנון מקומי - נצרת

תוכנית מס ג/15646

שינוי יעוד מאזור בנייה קיים למגורים מיוחד ודרך
המהווה שינוי לתכנית ג/387 וג/2634 ו1810 ובהתאם לתכנית מס' ג/12843

תחום שיפוט מוניציפלי: - עיריית נצרת

המקום

נצרת

גוש 16563 חלק מחלקות 27,12,11,10
גוש 16562 חלק מחלקות 39, 15

שטח התכנית

1.852 ד'

מס' יחיד

4 יחיד

היוזם

- שתיורי תאופיק ת.ז. 50996834 ביר אלמיר - נצרת - 16000 סל: 04-6551264

בעל הקרקע

- שתיורי מוחמד ת.ז. 2023656 ביר אלמיר - נצרת - 16000 סל: 04-6551264 ואחרים

עורך הבקשה

- חסן מוחמד אדריכל ת.ד. 384 נצרת טלפקס. 04-6412252
פנ: 050-5325772

E-MAIL: HASAN_M@BEZEQINT.NET.IL

תאריך: - 25-04-05

עדכון: - 20-04-06

חתימות


יוזם התכנית

בעלי הקרקע

עורך התכנית


מועד מוסמך

תאריך מדידה

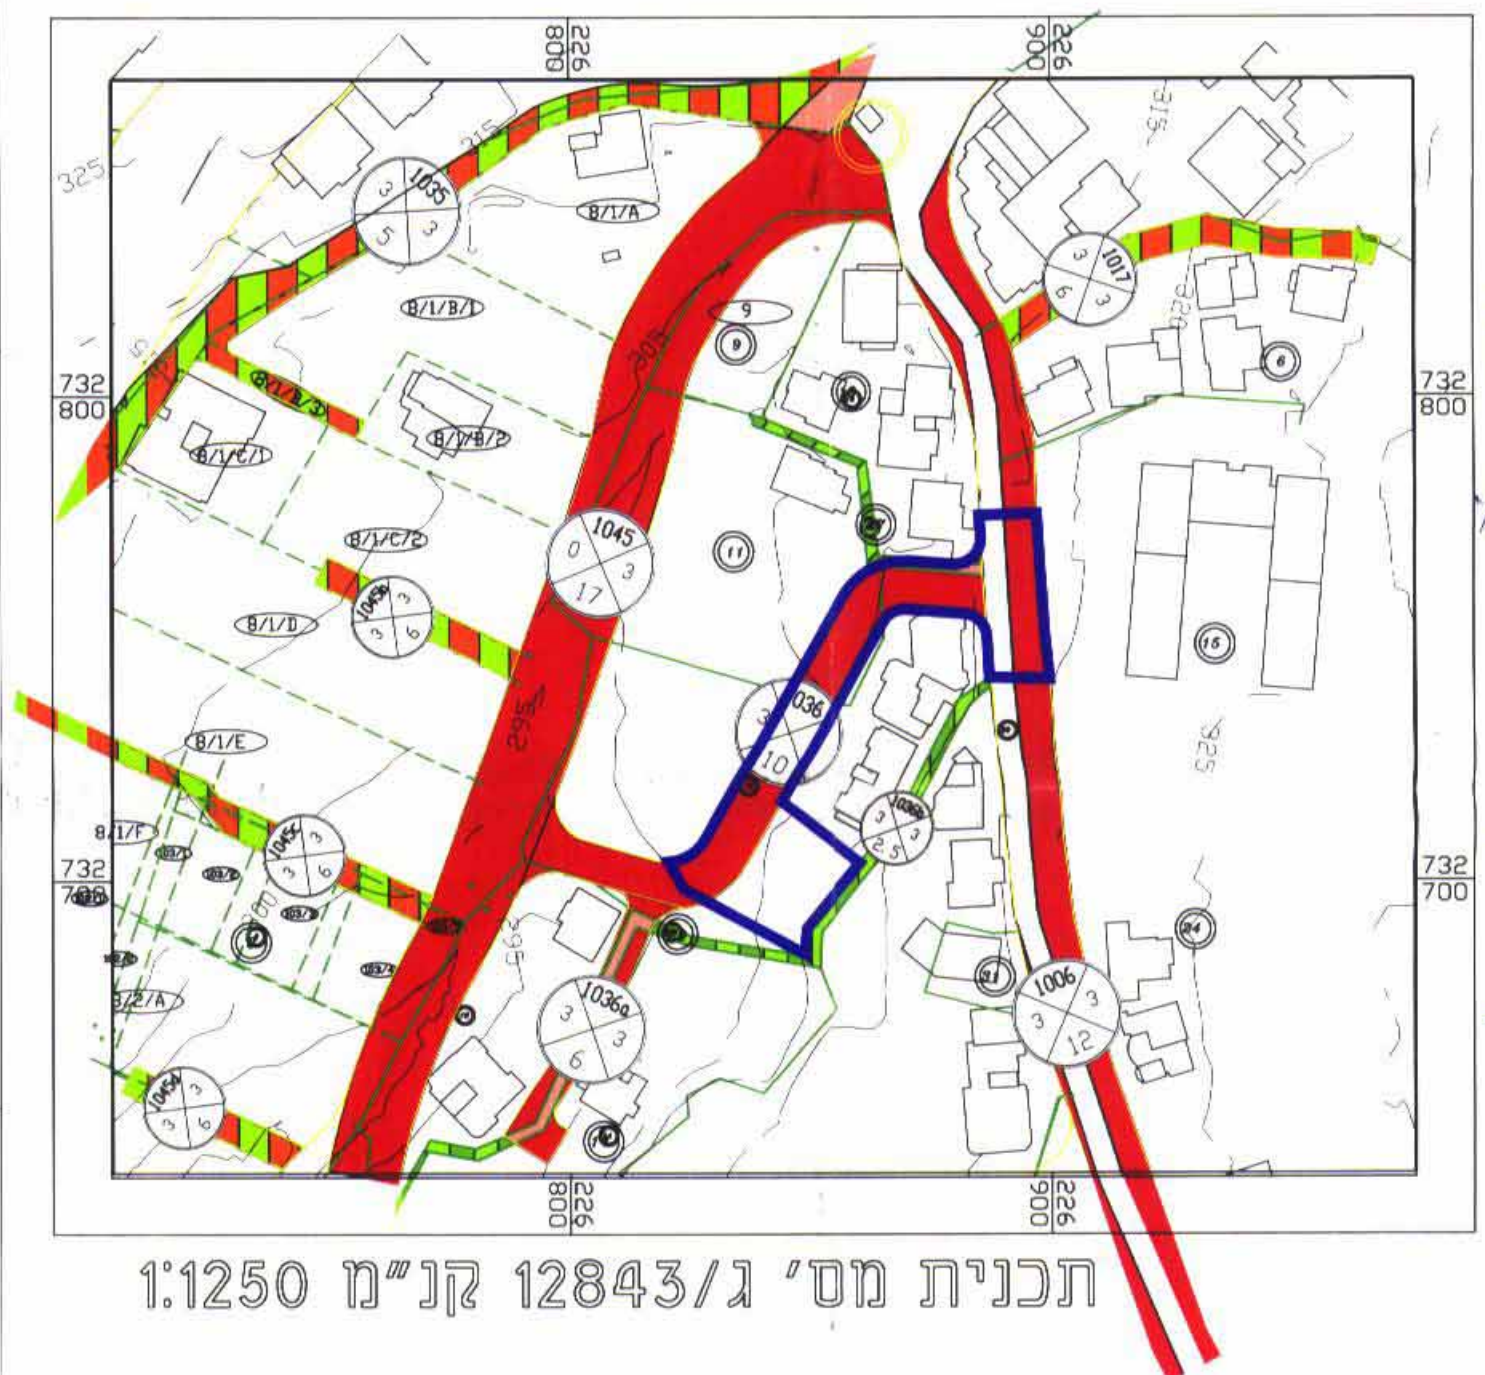


תכנית מס' ג/12843 קנ"מ 1:1250


מצב קיים				מצב מוצע			
יעוד השטח	שטח ב - ד'	אחוזים	שטח ב - ד'	אחוזים	שטח ב - ד'	אחוזים	שטח ב - ד'
גבול תכנית							
אזור בנייה קיים	1.852	100.0%					
אזור מגורים מיוחד							
דרך מוצעת							
סה"כ	1.852	100.0%					

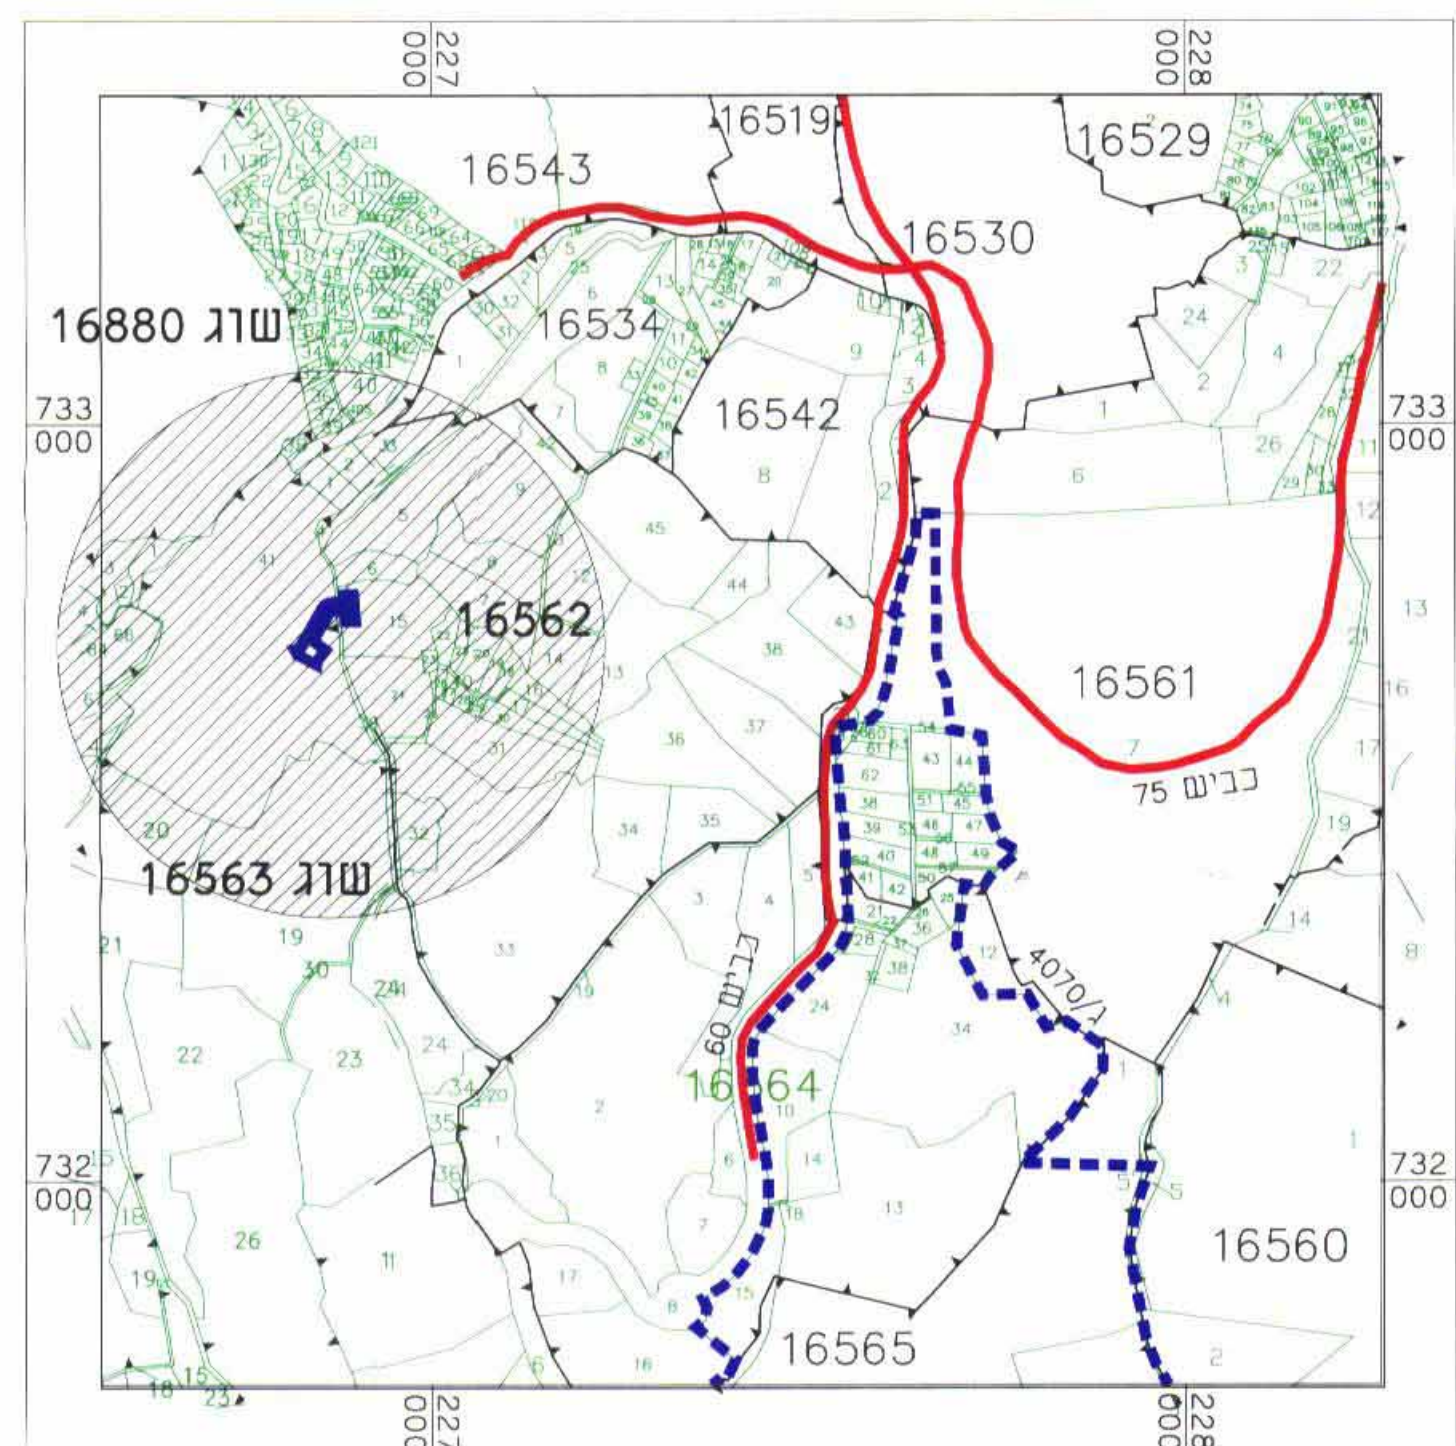


תרשים סביבה קנ"מ 1:10000

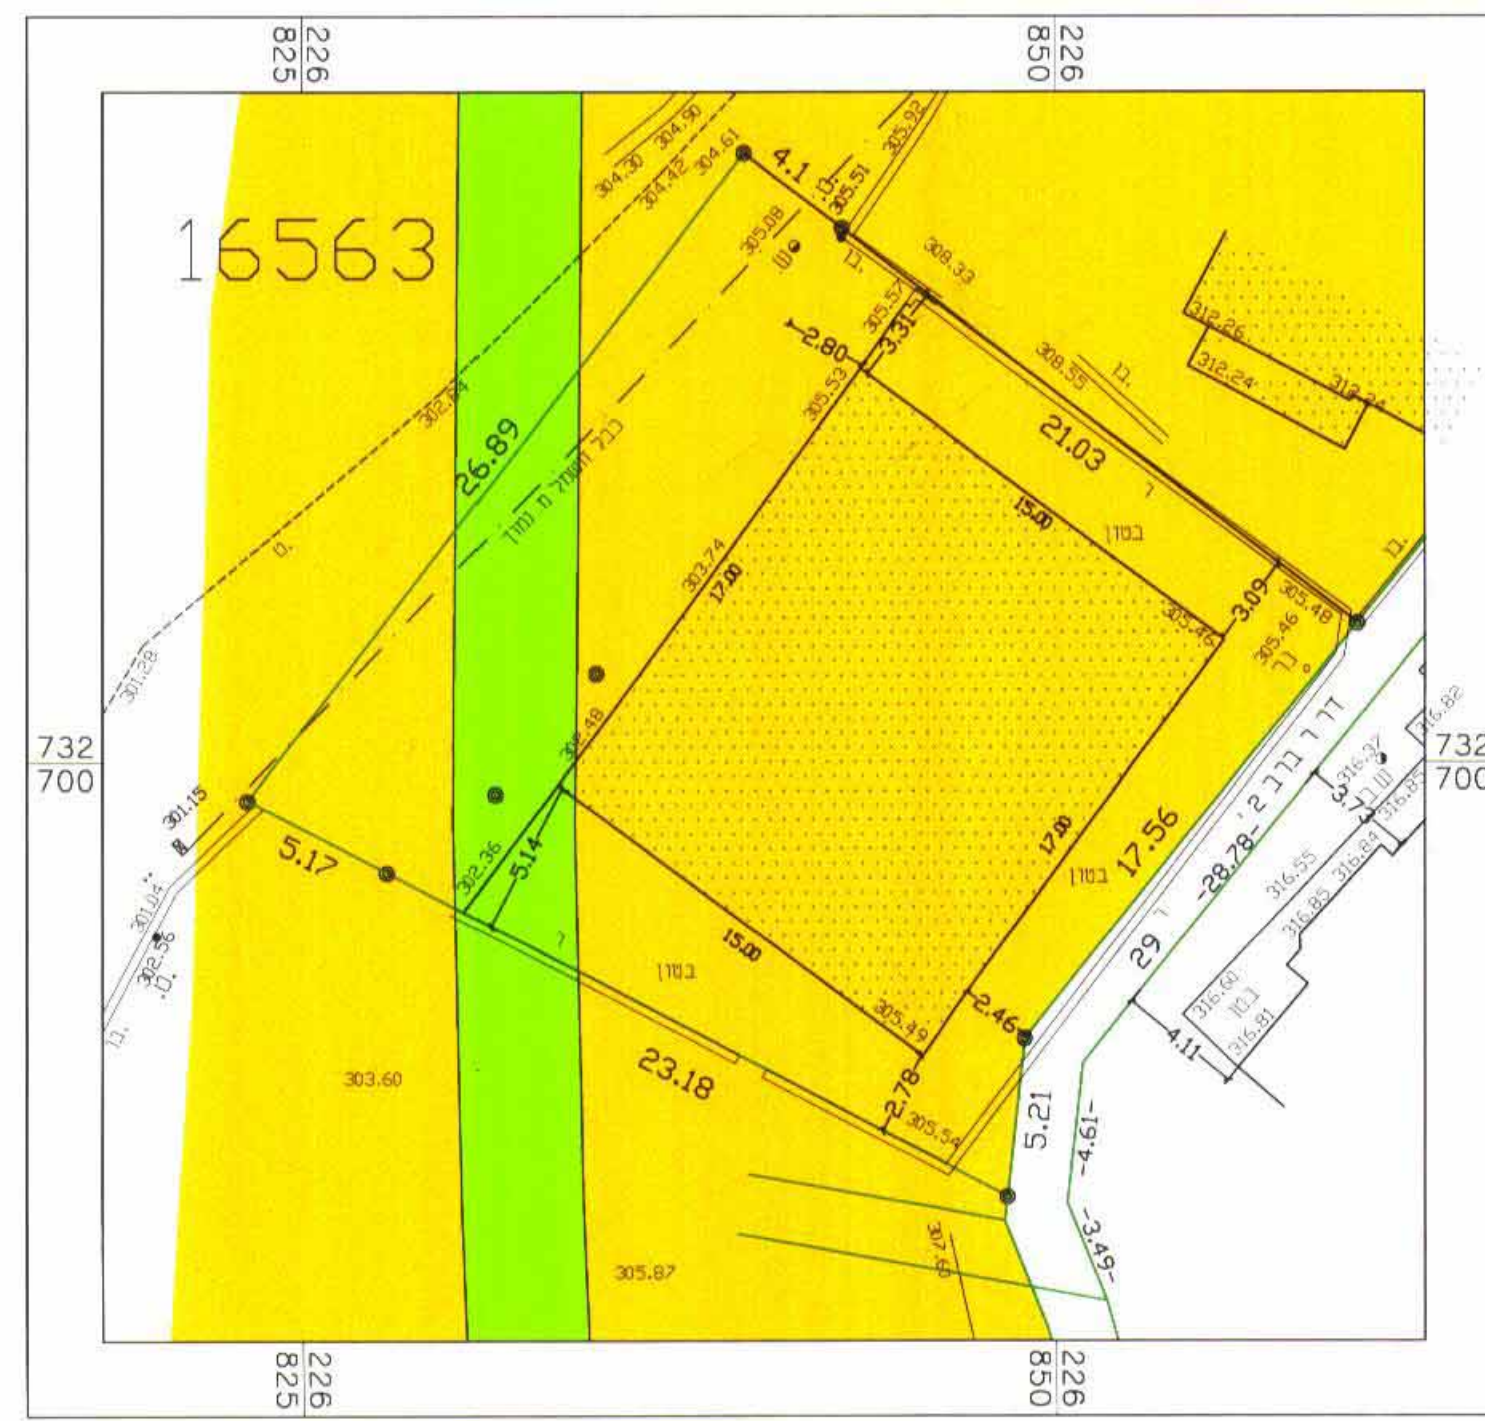

תשריט לפי תכנית ג/387 קנ"מ 1:250

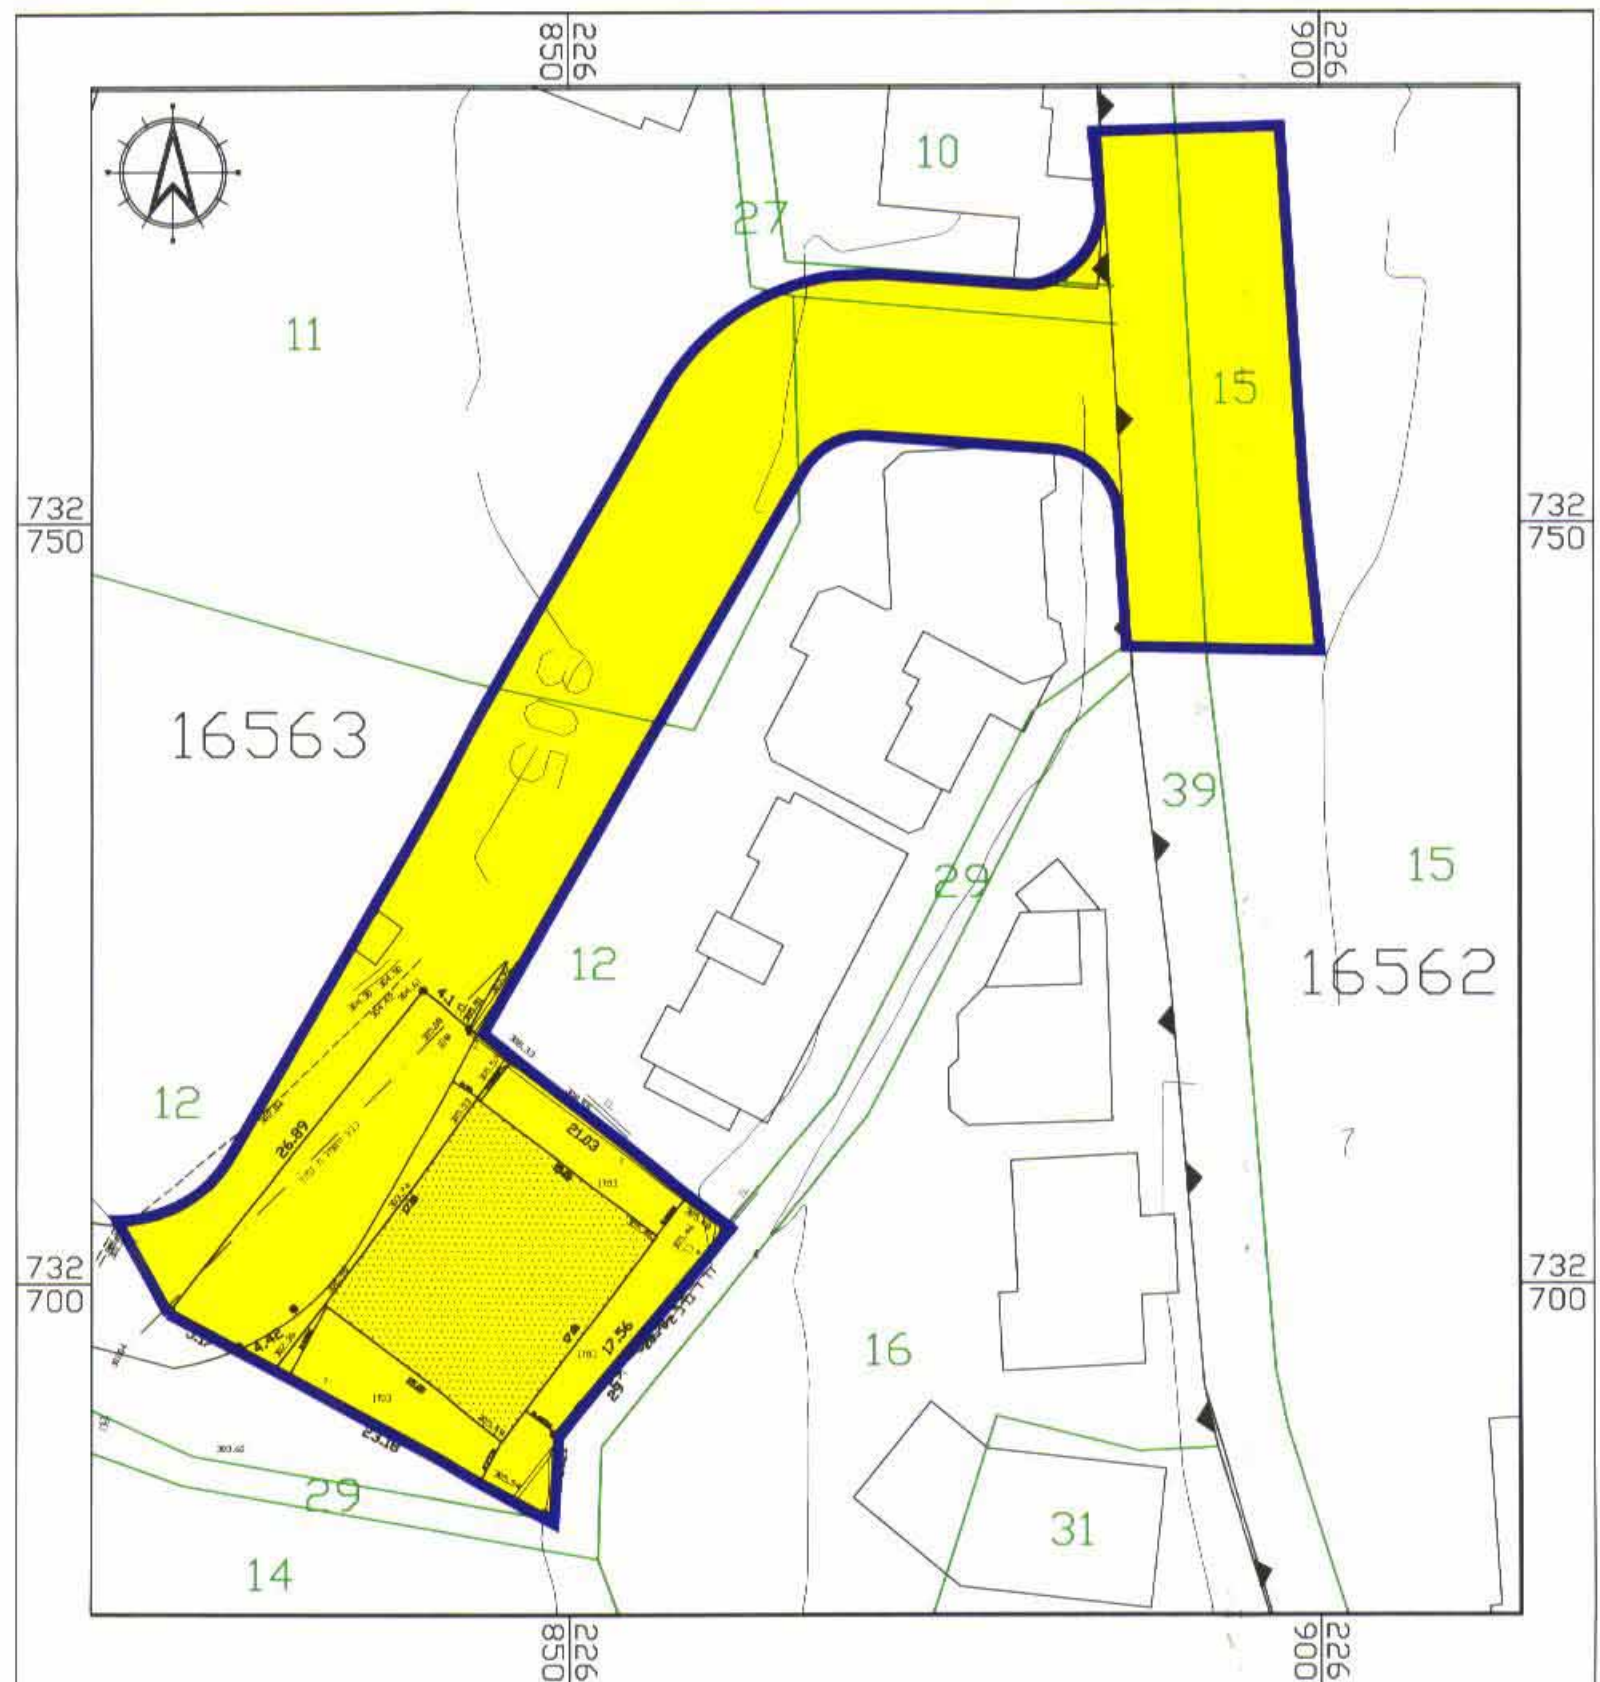

תשריט לפי תכנית ג/2634 המאושרת קנ"מ 1:500

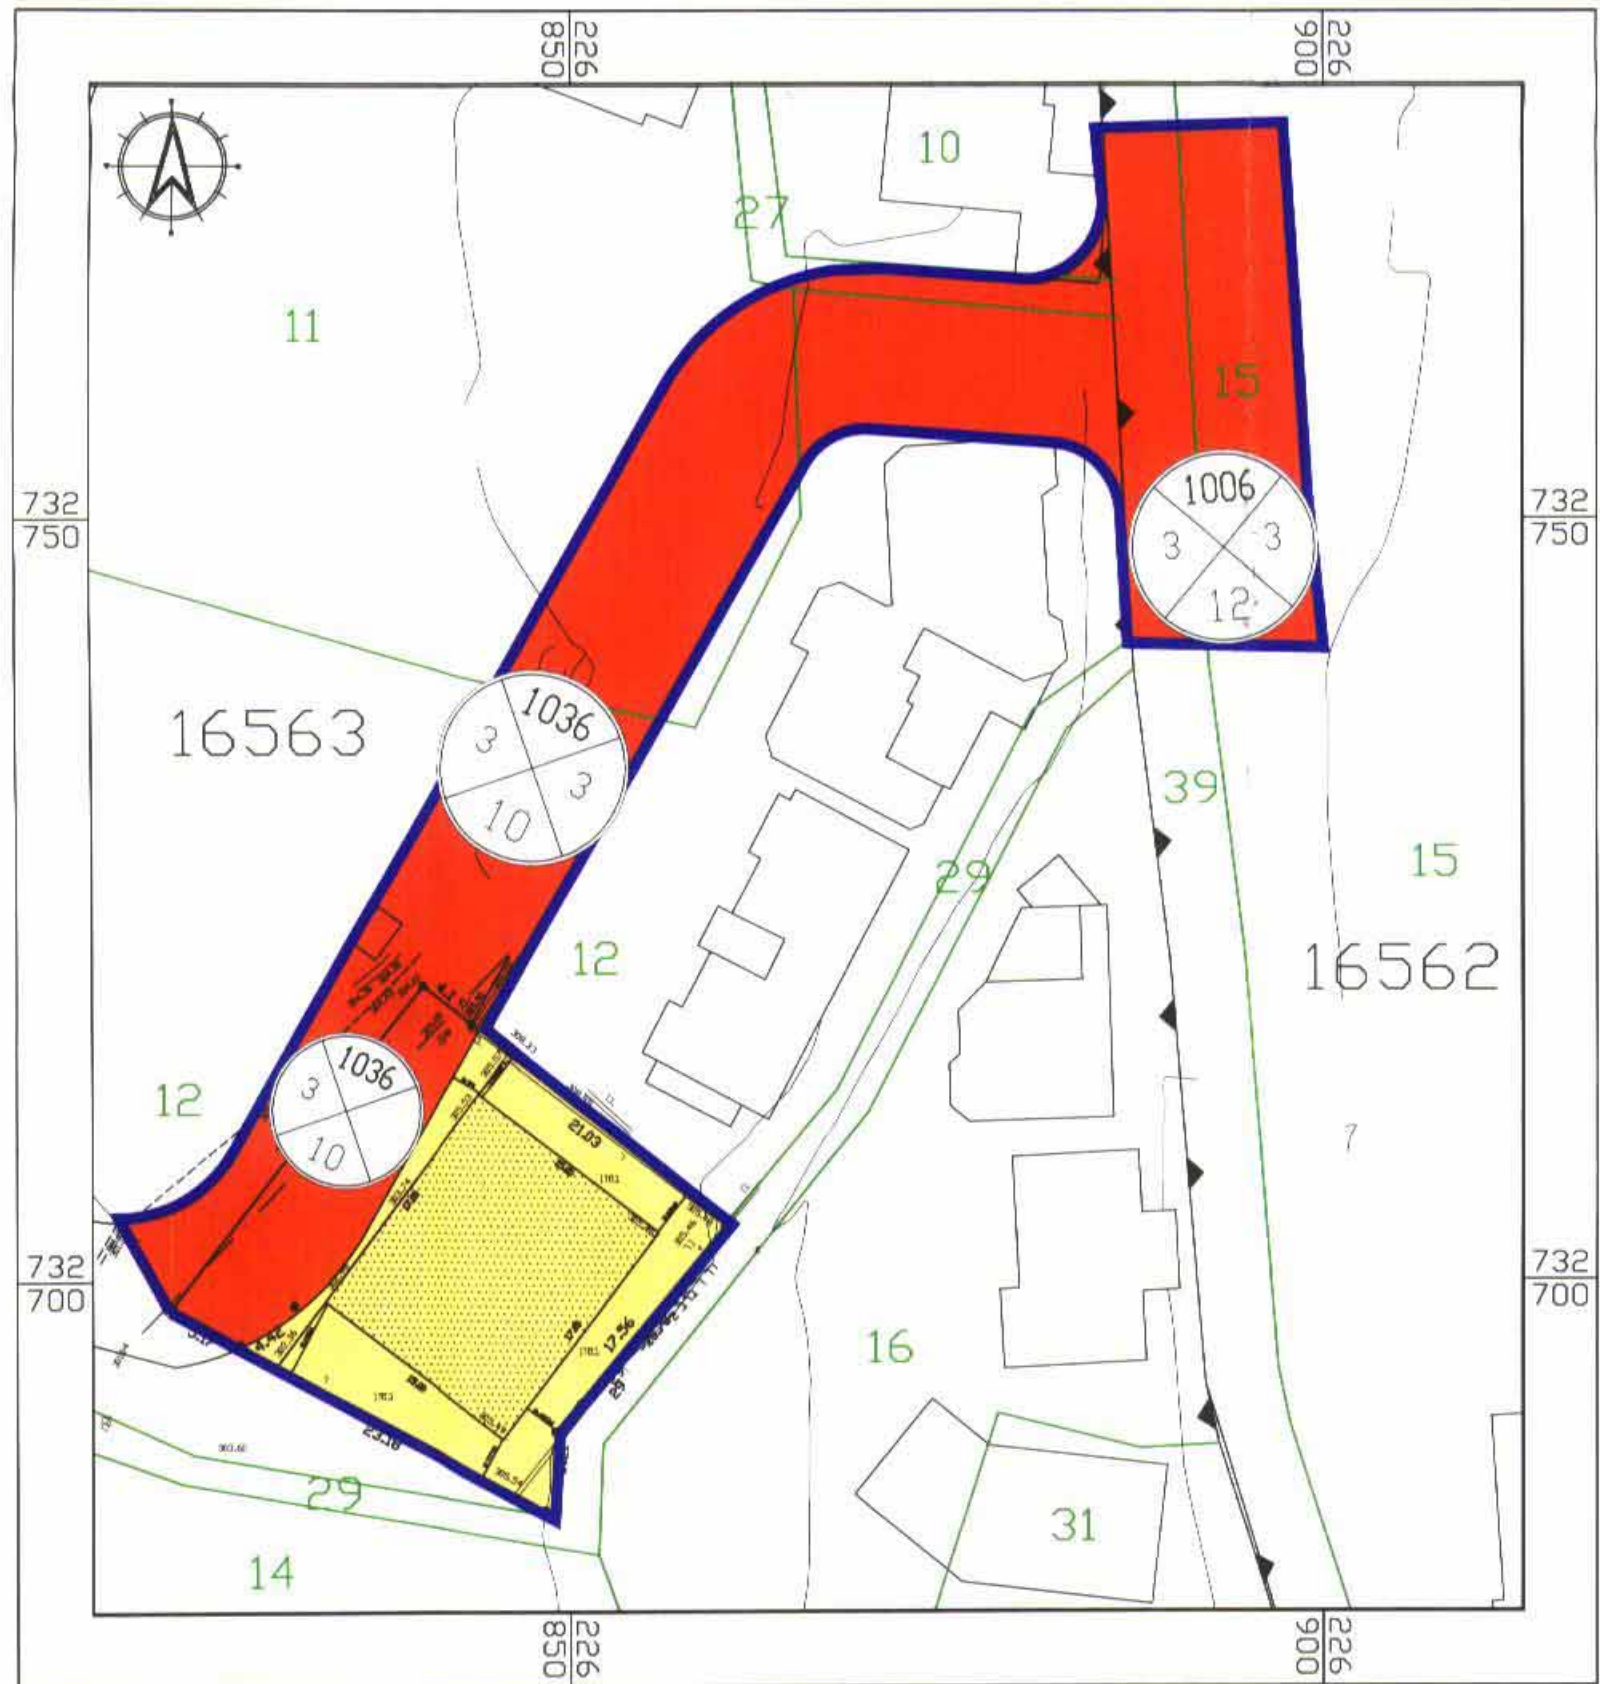

תשריט מצב מוצע תואם לתכנית ג/12843 קנ"מ 1:500

שרד הפנים מחוז הצפון
התכנון והכנה תשכ"ה 1965
שור תכנית מס' 15646
החלטות לתכנון ובניה החליטה
ללא שאלת התכנית
לצד ג'ד

הודעה על אישור תכנית מס' 15646
פורסמה בלוחות הפרסום מס' 5705
מיום 20.8.07