

20
16.12.06

משרד הפנים מחוז הצפון
חוק התכנון והבניה תשכ"ה 1965
אישור תכנית מס' 15973
הועדה המחוזית לתכנון ובניה החליטה
ביום 6.6.07 לאשר את התכנית
1471

הודעה על רכישת תכנית מס' 15973
מדידתה בלוקט הפרוטומים מס' 15973

הודעה על אישור תכנית מס' 15973
מדידתה בלוקט הפרוטומים מס' 15973

משרד הפנים מחוז הצפון
חוק התכנון והבניה תשכ"ה 1965
התקדמת תכנית מס' 15973
הועדה המחוזית לתכנון ובניה החליטה
ביום 9.2.06 לאשר את התכנית
1471

מחוז הצפון

מרחב תכנון מקומי מעלה נפתלי

תוכנית מס' 15793/ג
נפה : עכו
הגדלת אחוזי בניה, כיסוי קרקע, מס' קומות, הקטנת קווי בניין והתווית דרך
שינוי לתכנית מתאר ג/685- בית ג'ן

תחום שיפוט מיניפאלי : מ.מ. בית ג'ן
בעל הקרקע : חסן זידאן ת.ז. 2011392 כפר : בית ג'ן
ת.ז. 24990 מיקוד: 04-9802290

היוזם:

חסן זידאן ת.ז. 2011392 כפר : בית ג'ן
ת.ז. 24990 מיקוד: 04-9802290

המתכנן : סאמי אסעד בית ג'ן מס' רשיון 36469
מ.ל. 04-9803412

מודד מוסמך : קבלאן נאהר כפר:בית ג'ן מס' רשיון: 36469
ת.ז. 489 מיקוד: 24990 טל: 04-9805197

שטח התכנית : 0.560 דונם
קנין : 1250
מס' יחיד דיור: 2 יח'

גוש	חלקה	חלק חלקה
19516		23,24,22,129

חתימות

עורך : סאמי אסעד מהנדס אדריכלי ר.מ. 36469	בעל הקרקע חסן זידאן 2011392 2011392
יוזם התכנית	רשות מקומית
ועדה מקומית	ועדה מחוזית

ריכוז שמחים


איזור	מחצית קיים	מחצית מוצע
מגורים א שטח	0.045	0.045
מגורים א שטח	0.490	0.490
דרכים	0.025	0.025
סחי' א	0.560	0.560

מקרא גווים וסימונים:


- גבול תכנית מוצעת
- גבול תכנית מתאר
- גבול גוש
- גבול חלקה
- מספר חלקה
- כביש קיים
- מגורים א
- מגורים ומסחר
- דרך מוצעת/הרחבה
- מבנים קיימים
- מבנים להריסה
- מס' הדרך
- קו בנין
- רוחב הדרך

תאריך	הכנה
05.2005	עדיין
09.2006	עדיין
	עדיין

תרשים הסביבה קנ"מ 1:2500

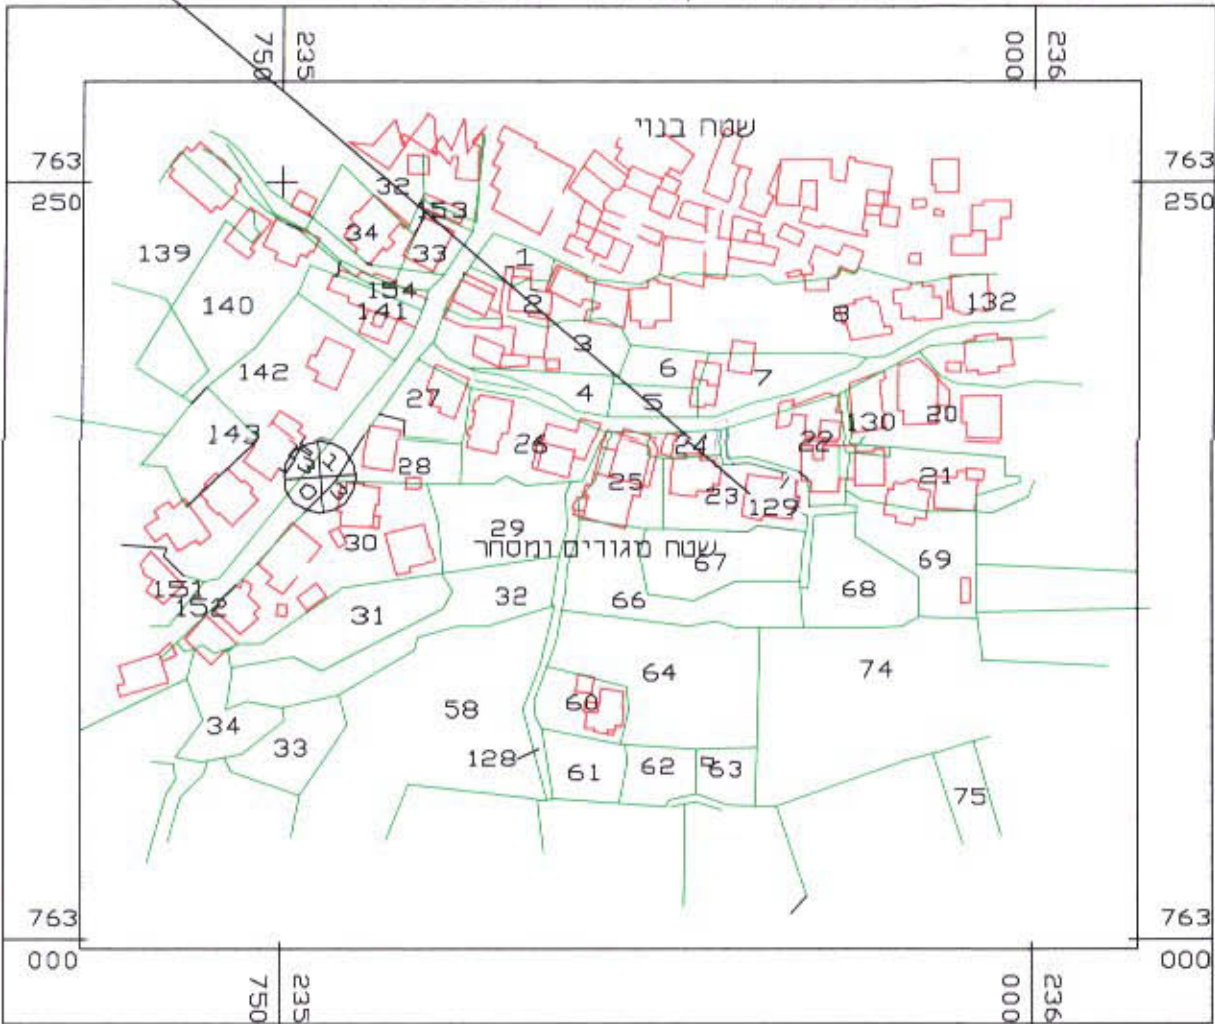


מצב מוצע קנ"מ 1:250

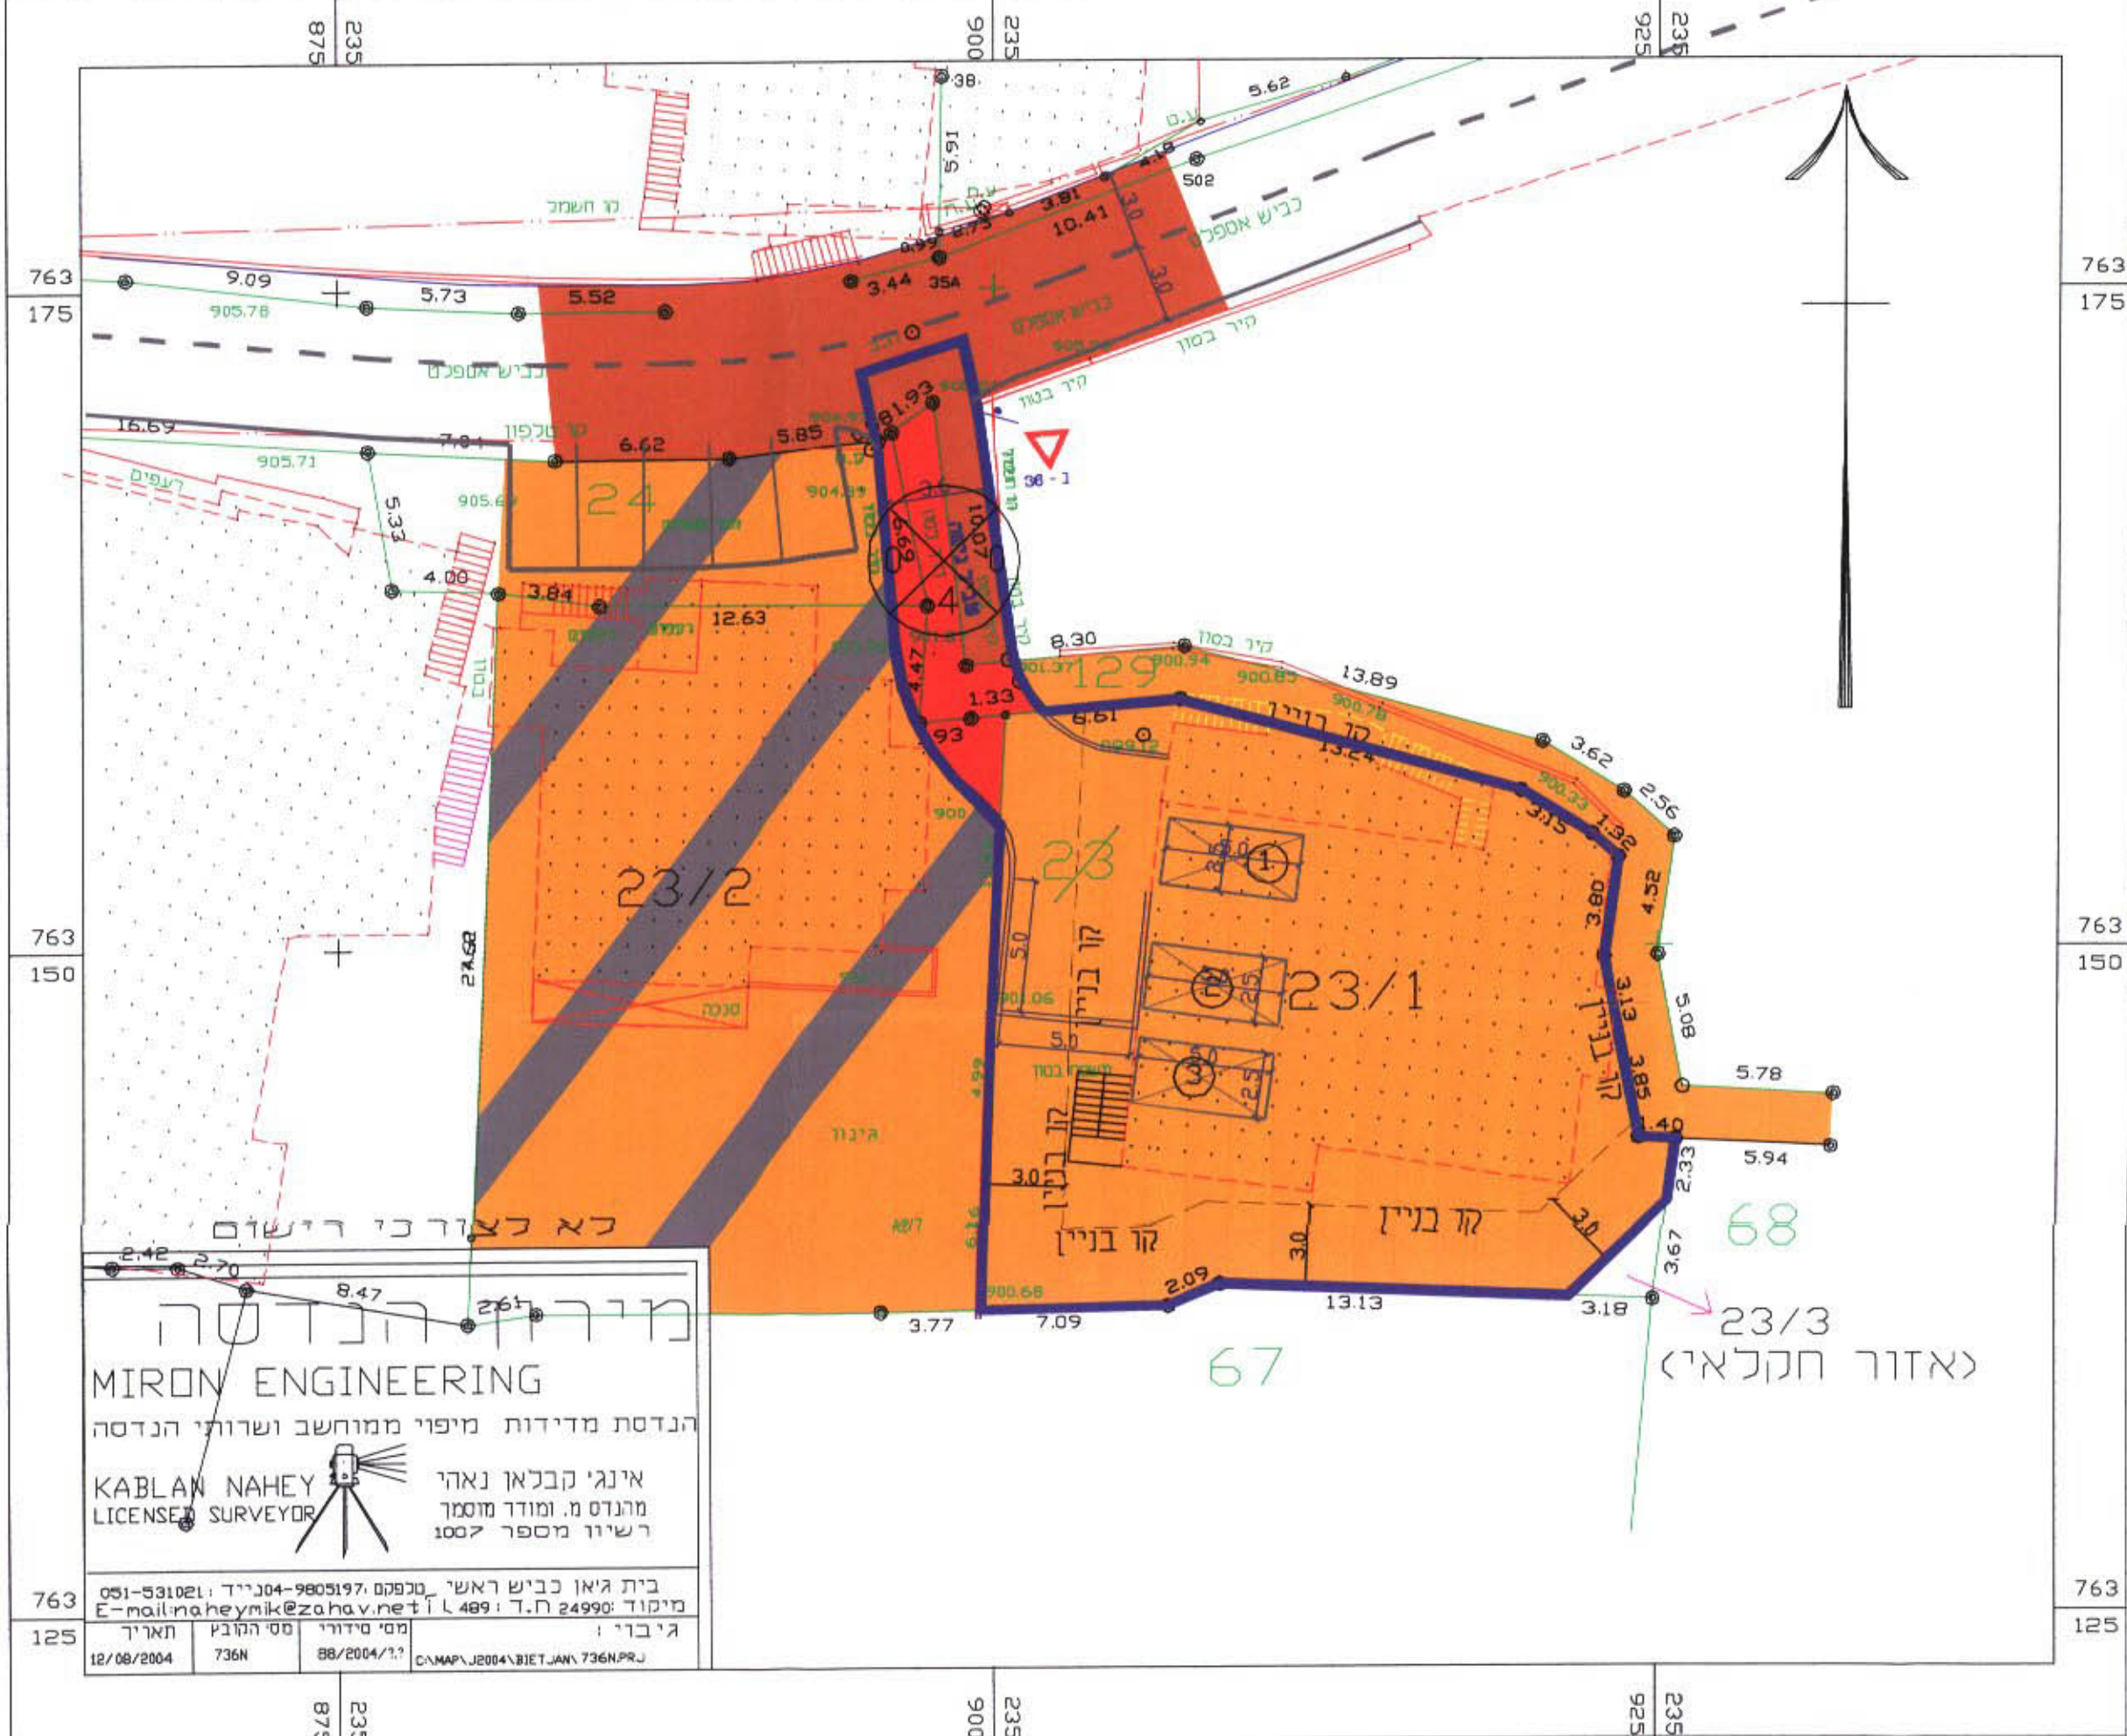

מירון הנדסה
MIRON ENGINEERING
הנדסת מדידות מיפוי ממוחשב ושרותי הנדסה
אינג' קבלאן נאהר
מנהל מ. ומודד מוסמך
רשיון מספר 1007
בית ג'ן כביש ראשי, 9805197-04-9803412
E-mail: naheymik@zahav.net.il 489
מיקוד: 24990 ת.ז. 12/08/2004
מס' הרישוי: 736N
תאריך: 12/08/2004

מצב קיים קנ"מ 1:250

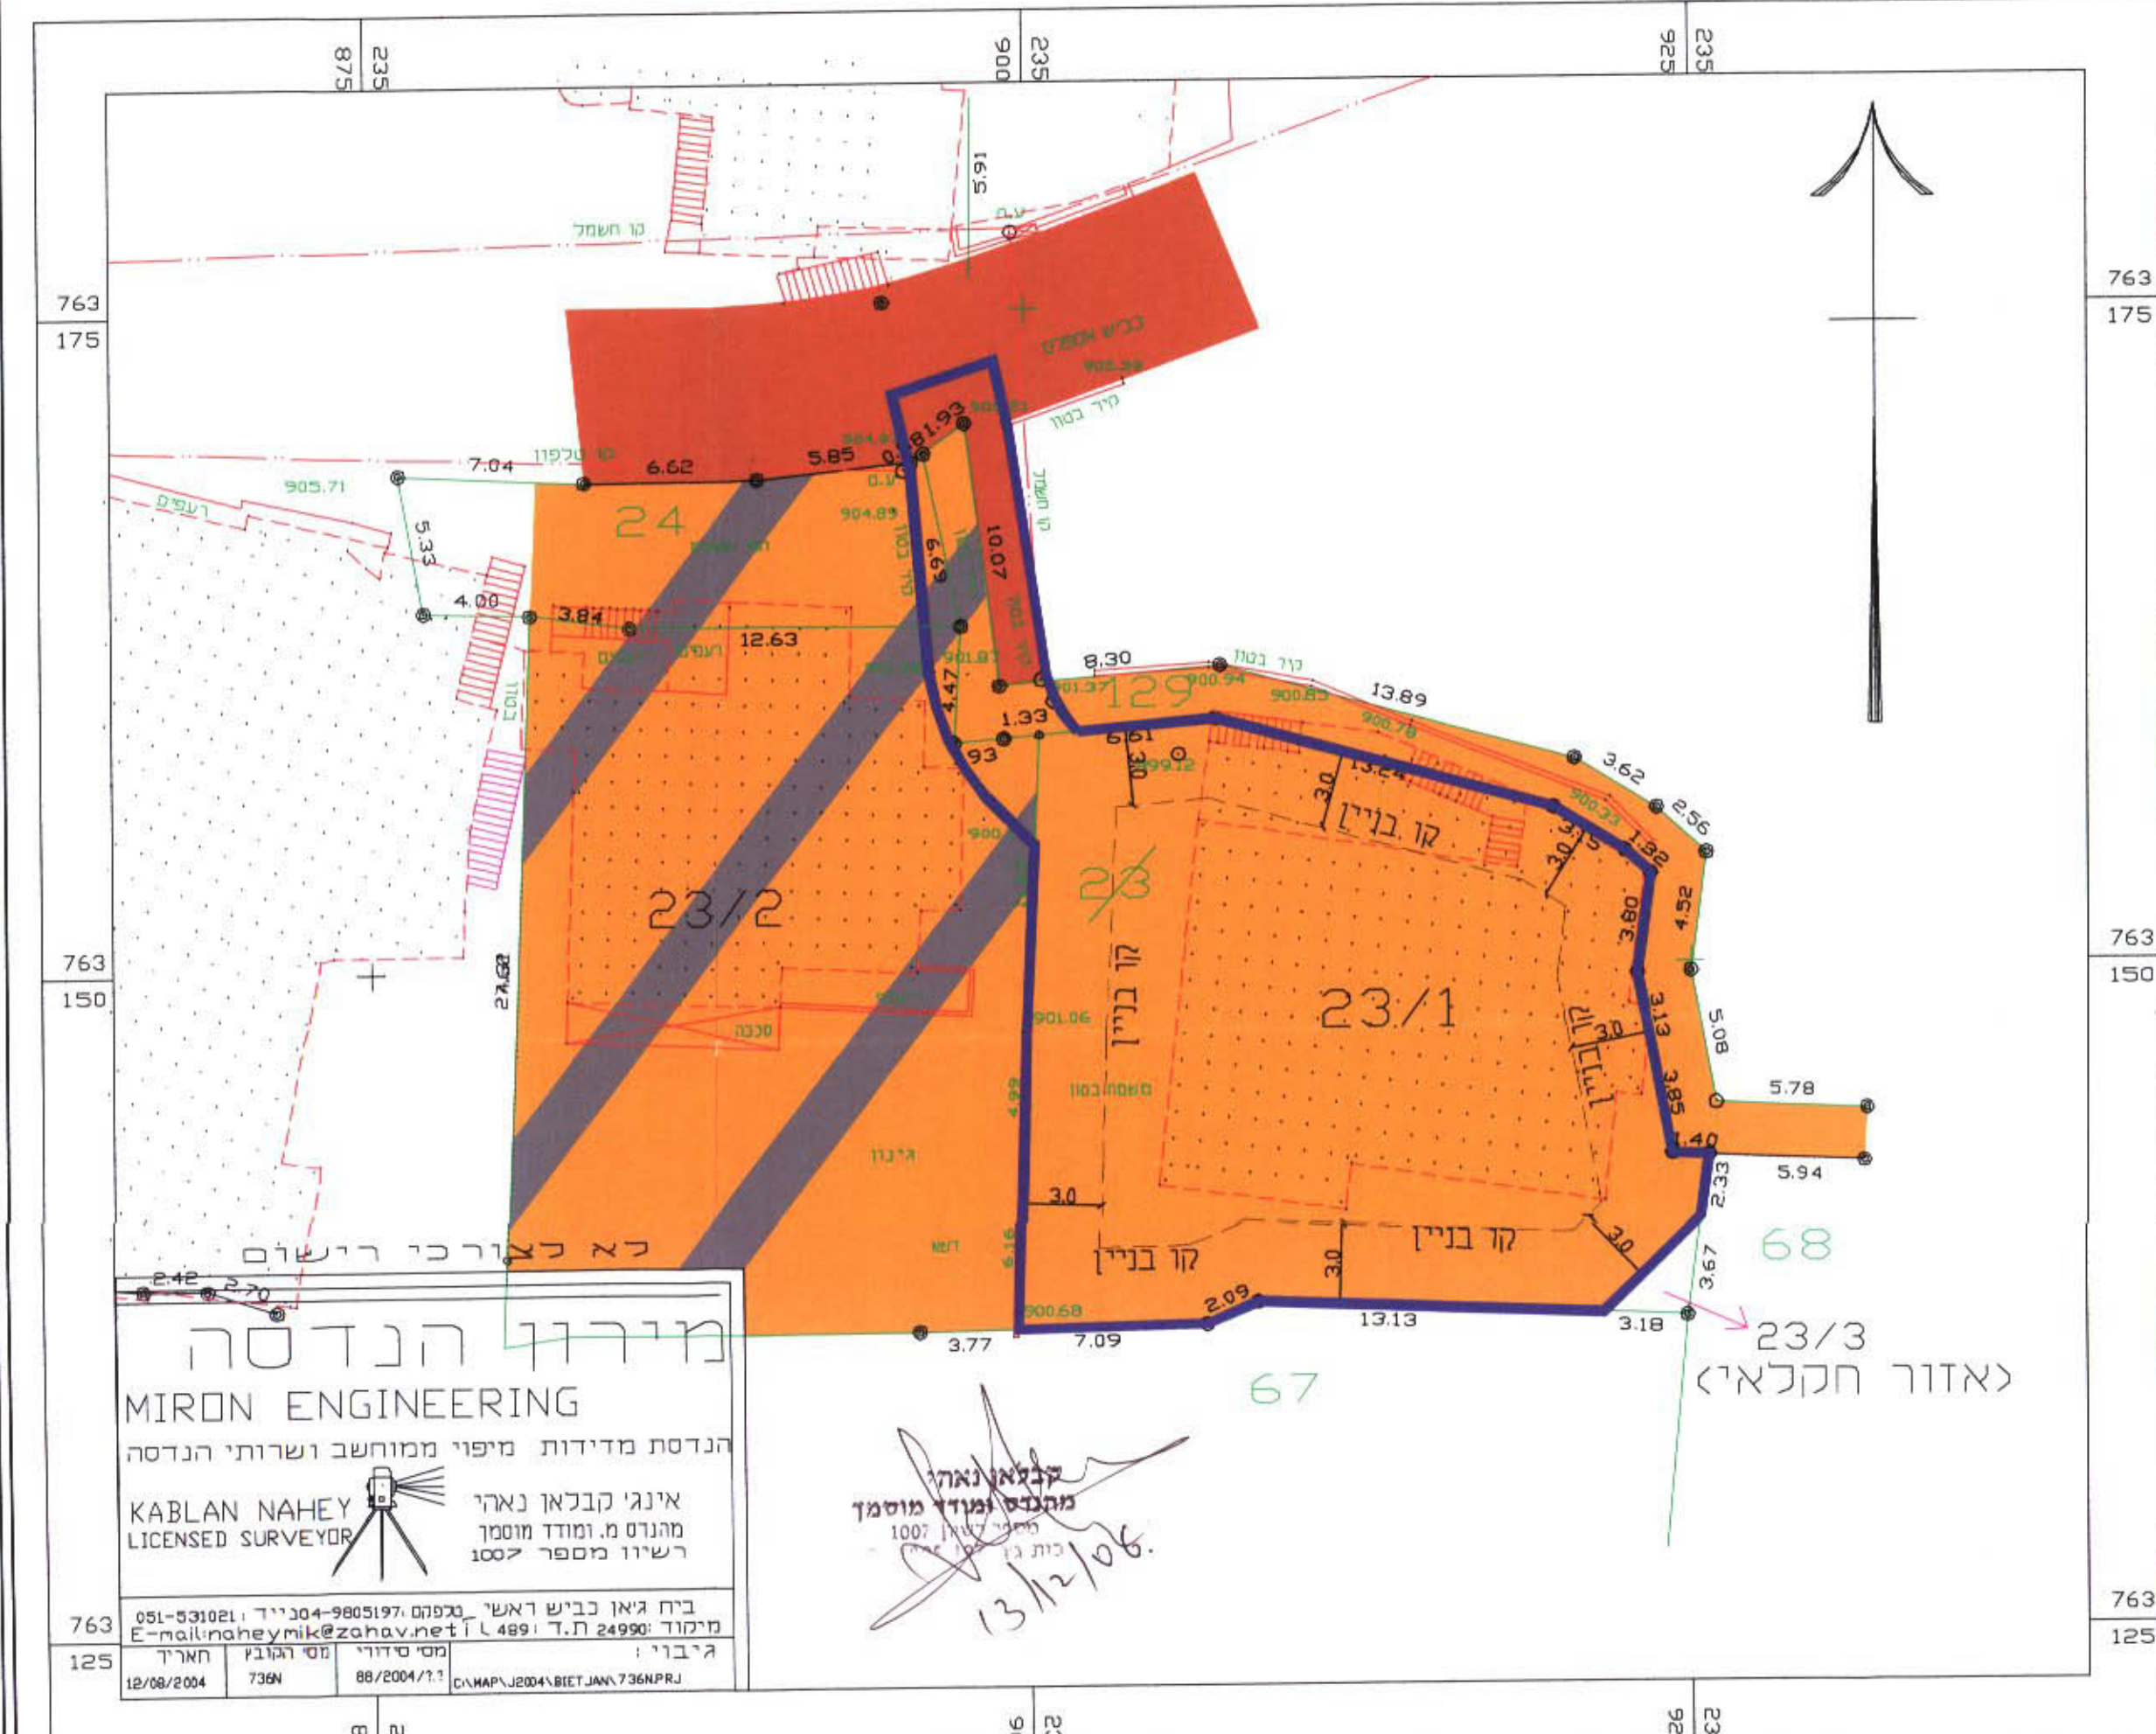

מירון הנדסה
MIRON ENGINEERING
הנדסת מדידות מיפוי ממוחשב ושרותי הנדסה
אינג' קבלאן נאהר
מנהל מ. ומודד מוסמך
רשיון מספר 1007
בית ג'ן כביש ראשי, 9805197-04-9803412
E-mail: naheymik@zahav.net.il 489
מיקוד: 24990 ת.ז. 12/08/2004
מס' הרישוי: 736N
תאריך: 12/08/2004

קבלאן נאהר
מהנדס אדריכלי
ר.מ. 36469
13/12/06