

מחוז הצפון
נפה עכו

מרחב תכנון מקומי: מבוא העמקים
תחום שיפוט מוניציפלי : מ.מ. משהד
תוכנית מס' גנ\15726
שינוי יעוד ממגורים למוסדות דת המהווה שינוי לתוכנית ג/6485

בעל הקרקע : יונס סאלח
טאלח אמין סאלח
מאג'ד אמין סאלח
עזאם אמין סאלח
מוחמד יונס אמין סאלח
ואחרים

15726
5713
4.9.02

יזום התוכנית : כפר משהד : ת.ד. 815 מיקוד: 16967
מחוזיאלר ואקוף מסגד משהד
ע"י אחמד חסן חסן
מגיש התוכנית : כפר משהד : ת.ד. 878 מיקוד: 16967
טל: 050-5243584

מגיש התוכנית : שחאדה ח'אלד : ת.ד. 029208832 רשיון מס' 02765
כפר משהד : ת.ד. 881 מיקוד: 16967
טל: 051-251289 04-6519465

37299
15726
2.5.07

עורך התוכנית : אדר' יאסין עבד אלרחמן רשיון מס' 37299
עראבה- ת.ד. 68 מיקוד 24945
טל: 04-6745149 04-6741165

שטח התוכנית קנה מידה 1:1250
גושים וחלקות :

גושים	חלקות בשלמות חלקי חלקות
17468	10

תאריך :

תאריך	הכנה	עידכון 1	עידכון 2
15/05/2005			
15/02/2006			
15/10/2006			


המקרא :

- גבול תכנית
- אזור מגורים א'
- דרך קיימת / מאושרת
- שטח ציבורי פתוח
- אזור מוסדות דת
- מע"ד - מגורים ומסחר
- אזור חקלאי פתוח
- גבול חלקה רשומה ומספרה 6
- גבול גוש
- מס' הדרך
- קו בנין
- רוחב הדרך


טבלת שטחים

היעוד	מצב קיים		מצב מוצע	
	שטח בדונם	שטח באחוזים	שטח בדונם	שטח באחוזים
אזור מגורים א'	1.253	64.58%	---	---
אזור מוסדות דת	---	---	1.253	64.58%
דרך קיימת או מאושרת	0.687	35.42%	0.687	33.42%
סה"כ	1.940	100.0%	1.940	100.0%

תרשים סביבה קנ"מ 1:10000

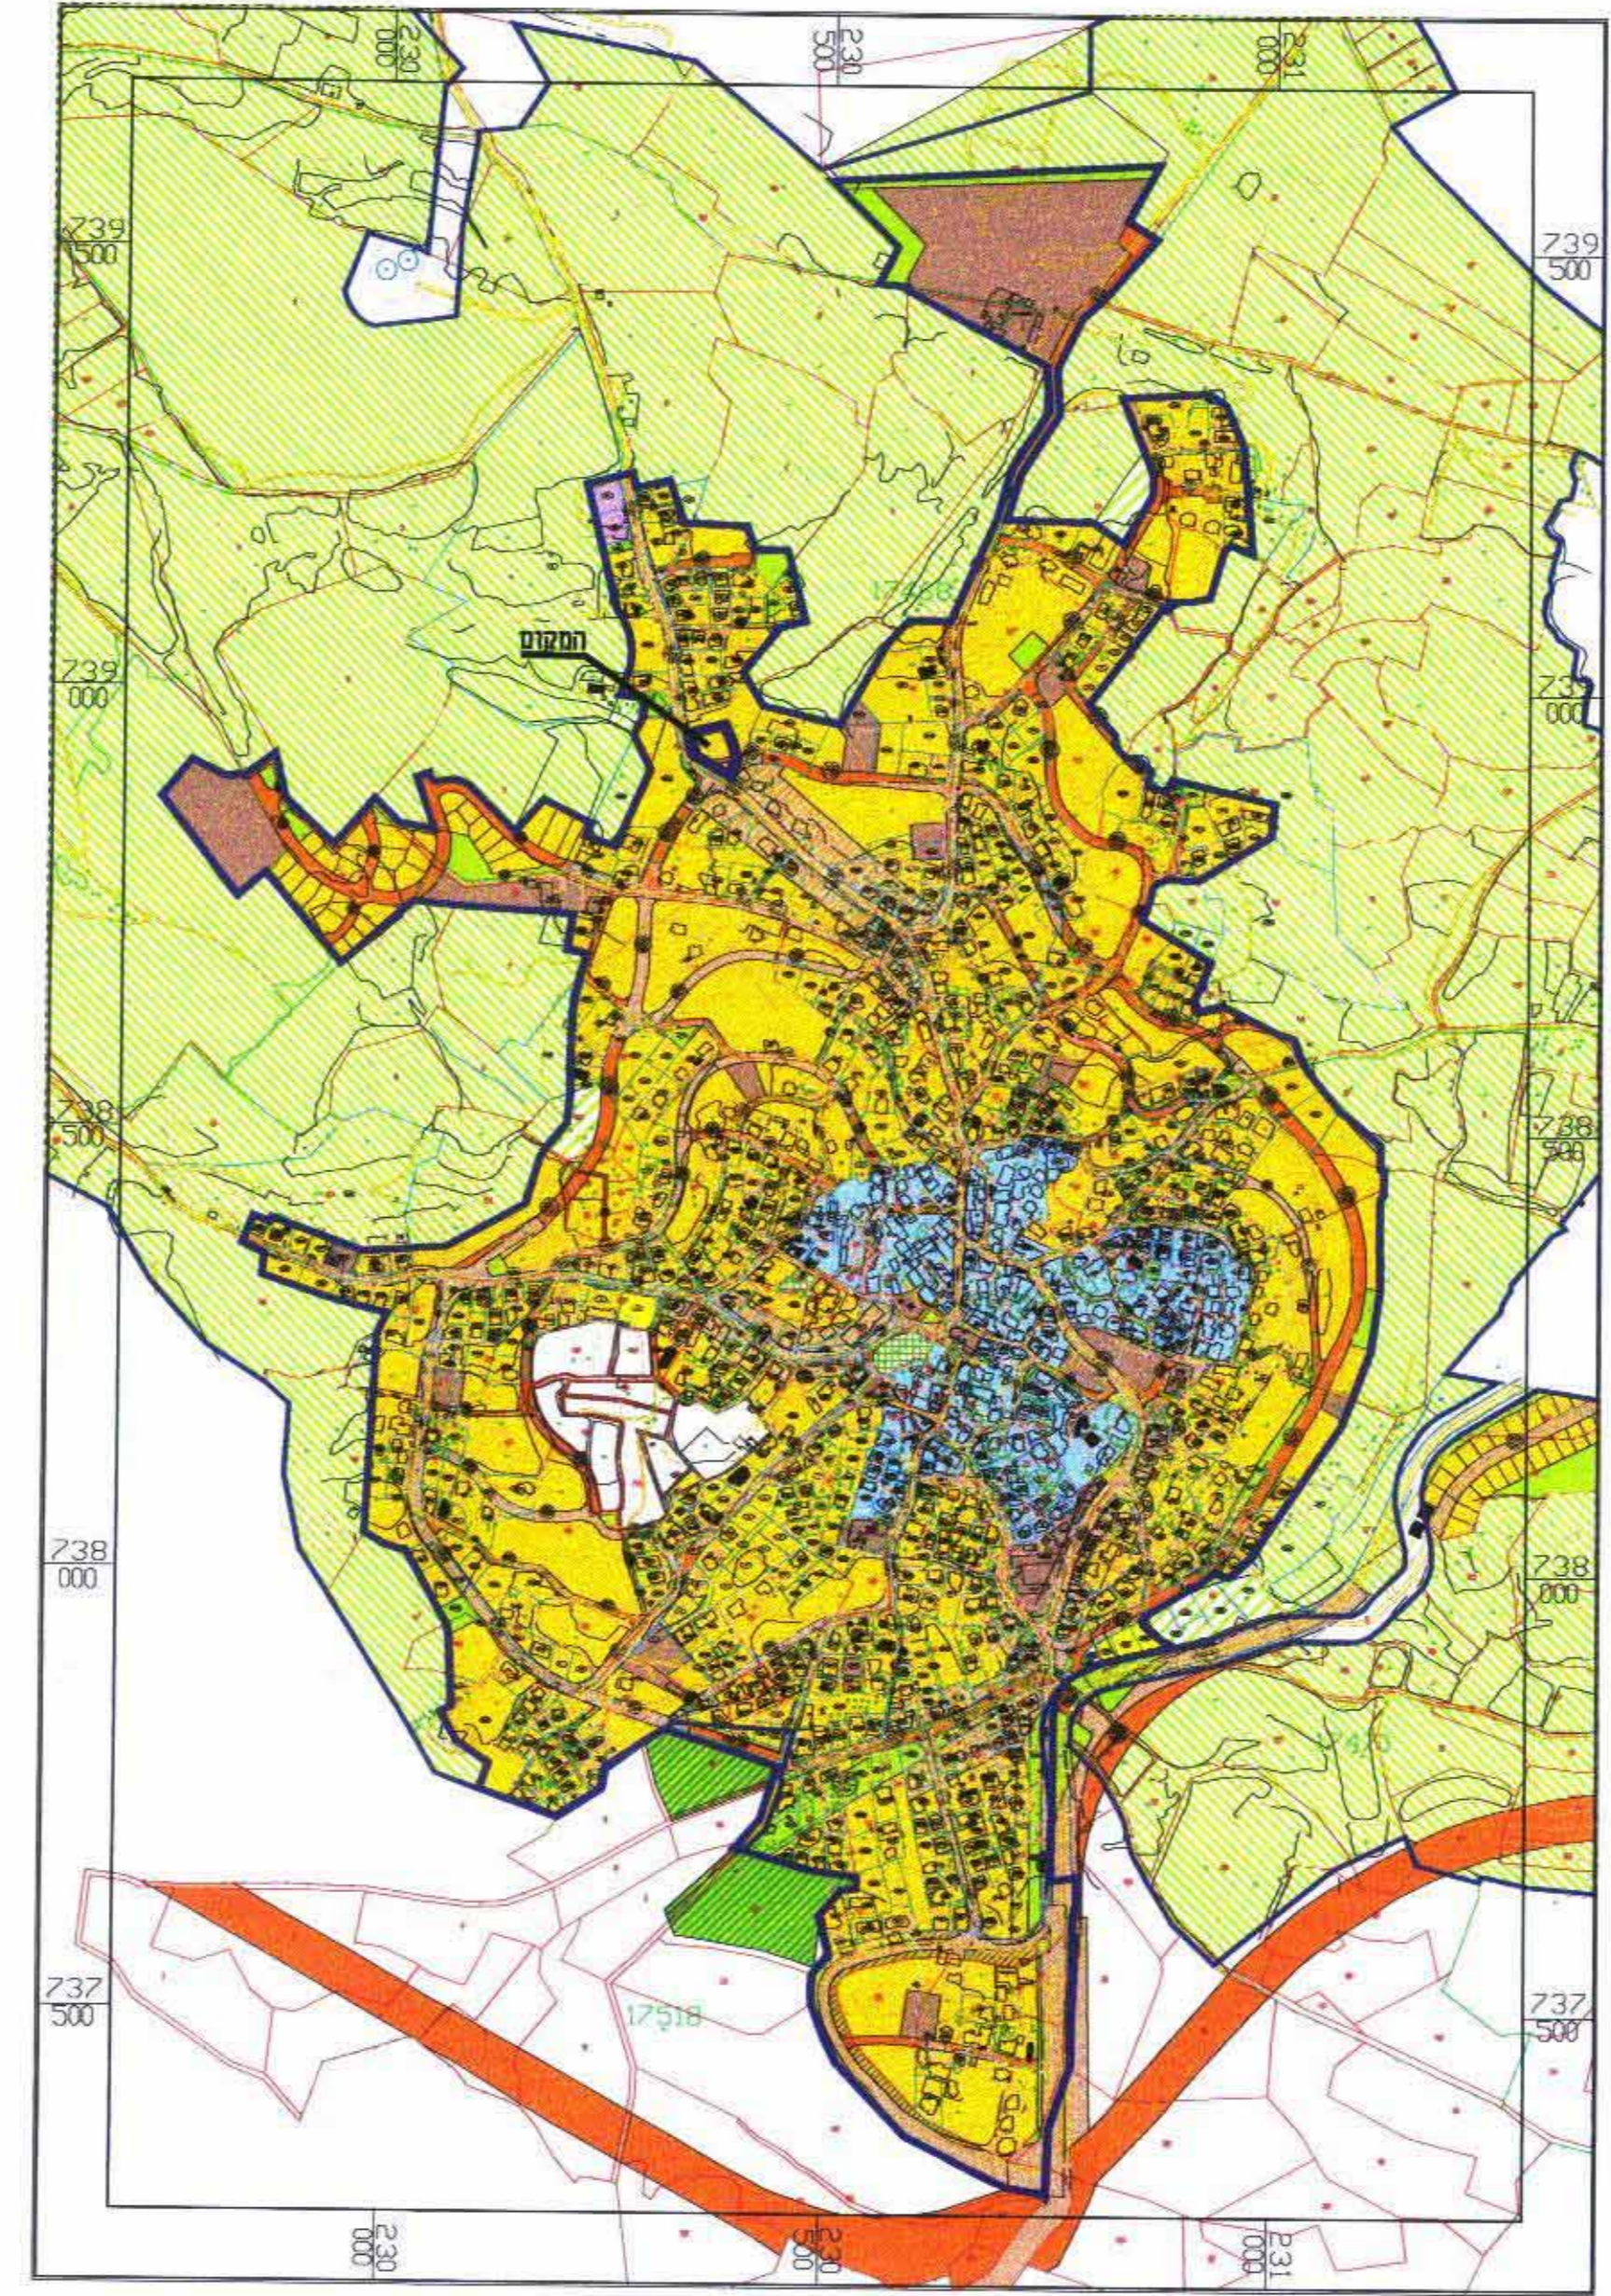

מצב קיים קנ"מ 1:1250

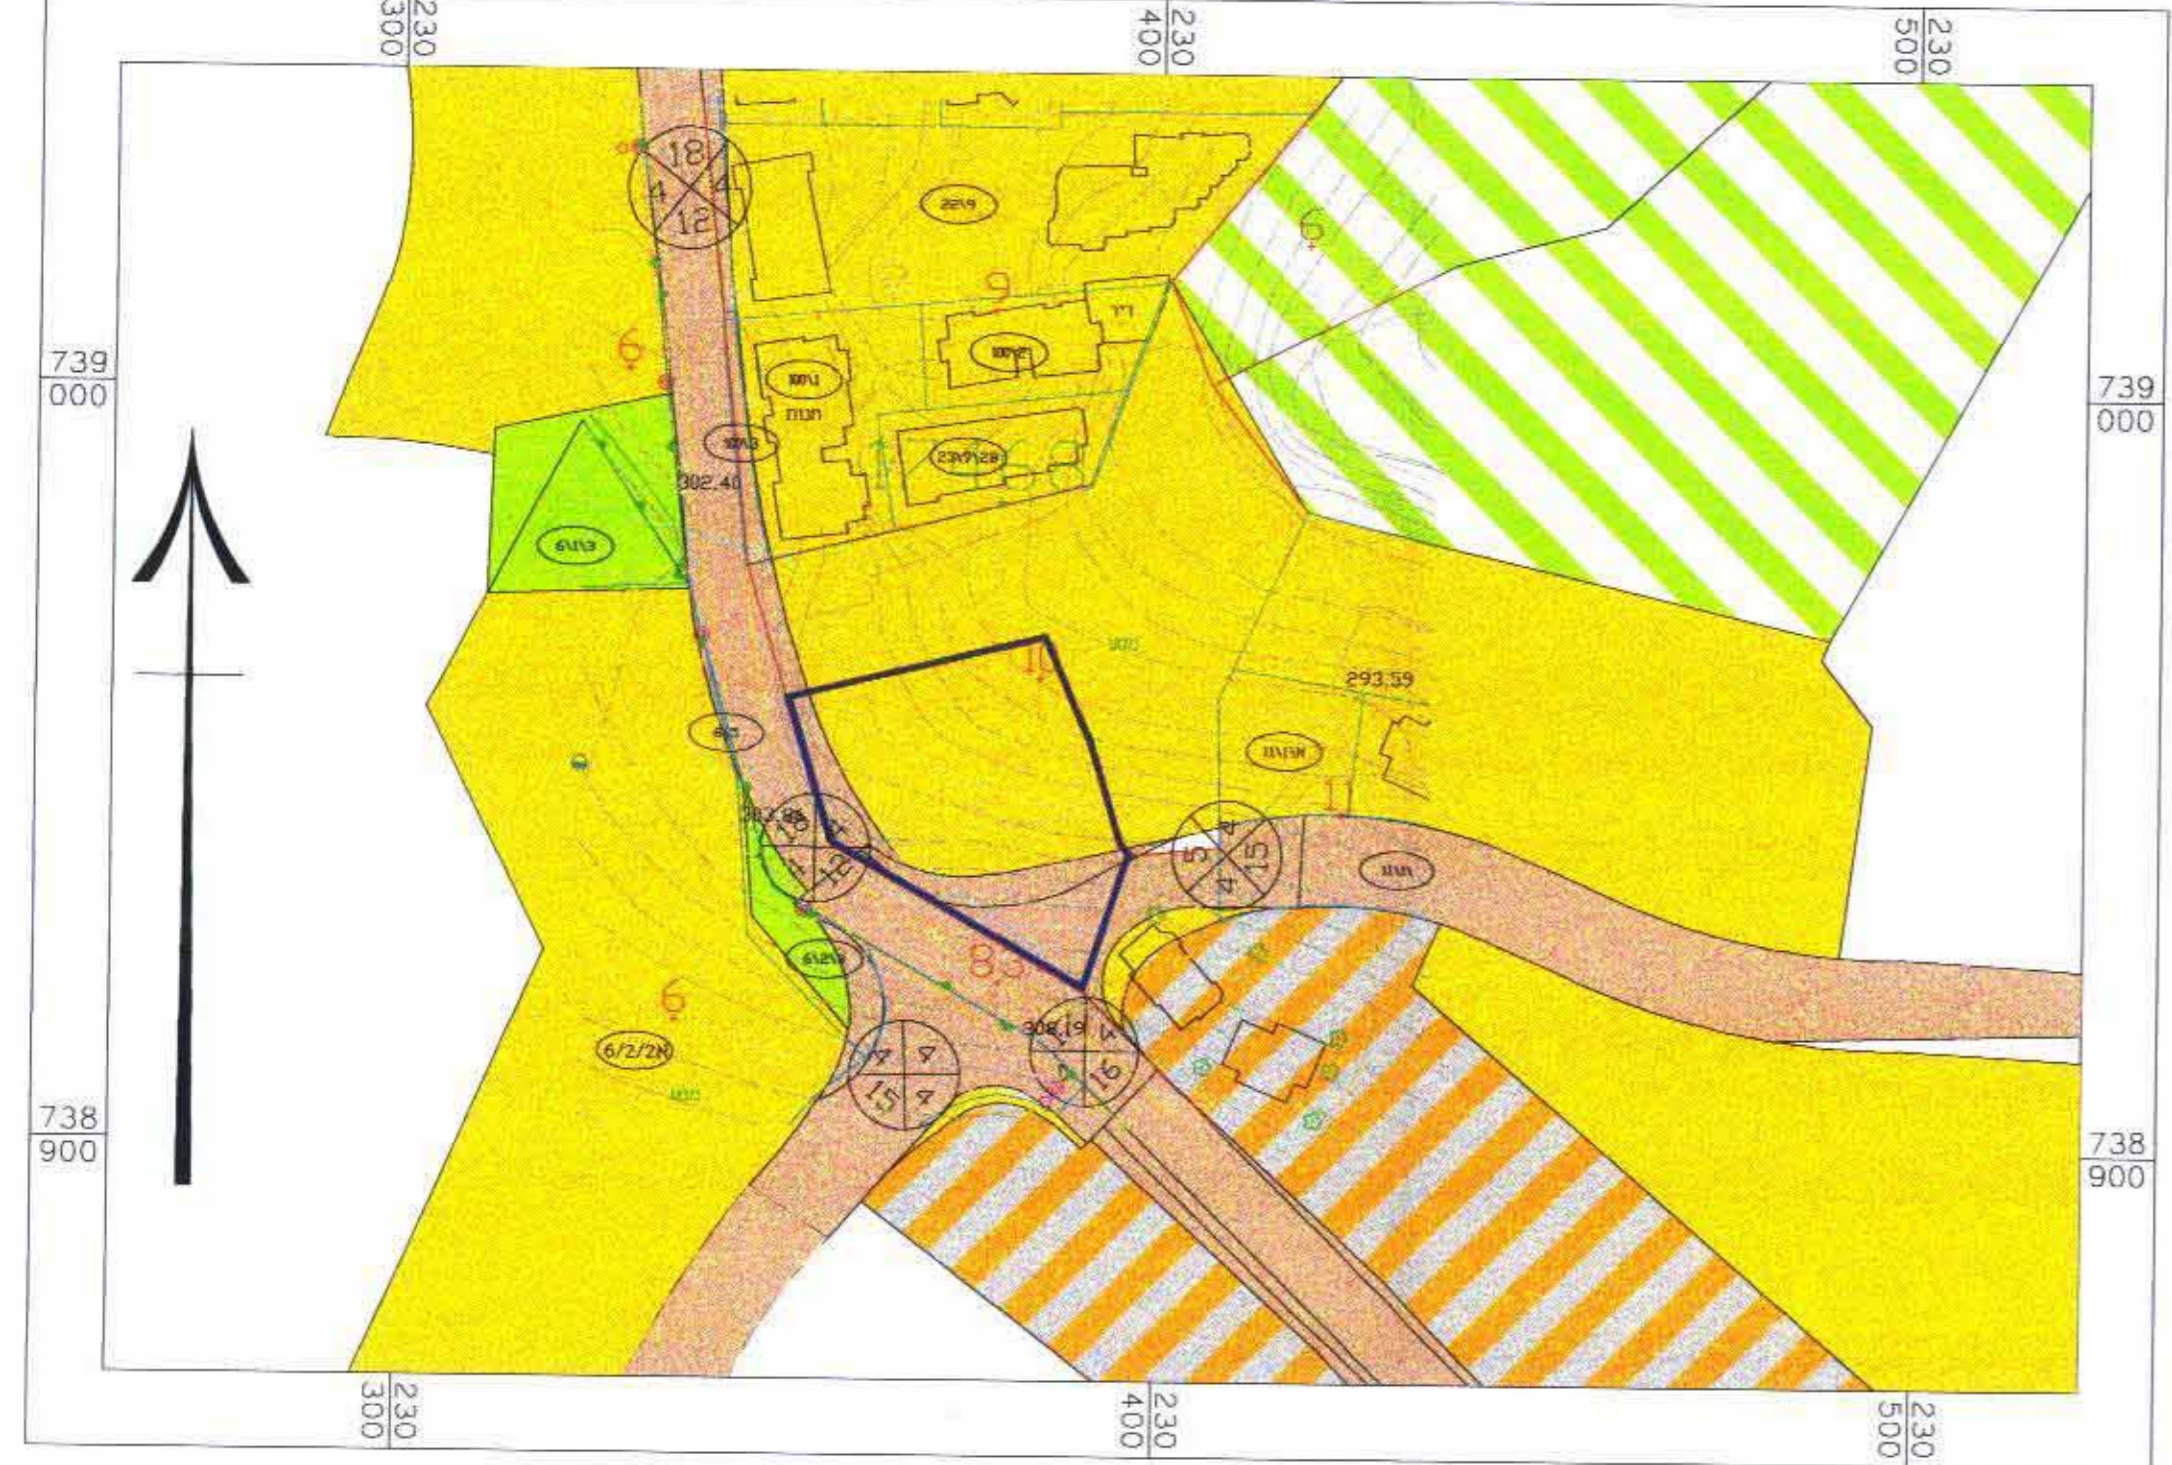

מצב מוצע קנ"מ 1:1250

