


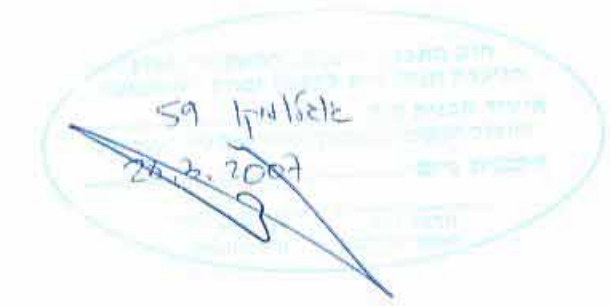

הודעה על אישור תכנית מס' 59/ת.ת. 2007
פרוטוקול בילקוט הפרסומים מס' 5734
מיום 7.2.2008

מחזור הצפון

מרחב תכנון מקומי-גלובע תכנית בסמכות ועדה מקומית

תכנית מס' ג/גל/מק/59 המהווה שינויי לתכנית מס' ג-6408 שבתוקף

מטרת התוכנית :- שינויי בקו בניין קדמי - לפי תשריט למתן ליגיטימציה לבית קיים תחום שיפוט מוניציפלי:- מועצה אזורית גלובע

המקום :- כפר צנדלה
המקום :- גוש 20615 חלקה 17 מגרש 1/17

שטח התוכנית :- 0.400 דונם

בעל הקרקע :- אמין מוחמד יוסף עמרי ת"ז: 35289578
כפר צנדלה 19353 טל: 04-6400008

היוזם :- אמין מוחמד יוסף עמרי ת"ז: 35289578
כפר צנדלה 19353 טל: 04-6400008

עורך הבקשה :- מסאד פורסאן - מהנדס בניין
ת.ד 247 מוקבלה - מיקוד 19354
טל: 04-6402064

תאריך :- 18-02-2002

اللجنة المحلية صندلة
ועד מקומי סנדלה

חתימות

יוזם התוכנית

בעל הקרקע

עורך התוכנית



מודד מוסמך

מקרא וטבלת שטחים ושימושים


מצב קיים		מצב מוצע	
שטח ב-ד'	אחוזים	שטח ב-ד'	אחוזים
100.0%	0.400	74.0%	0.400
100.0%	0.141	26.0%	0.141
100.0%	0.541	100.0%	0.541

20615 מס' גוש
17 מס' חלקה
17/1 מס' מגרש


דרך קיימת
קו בנין
גבול מגרש
הריסה

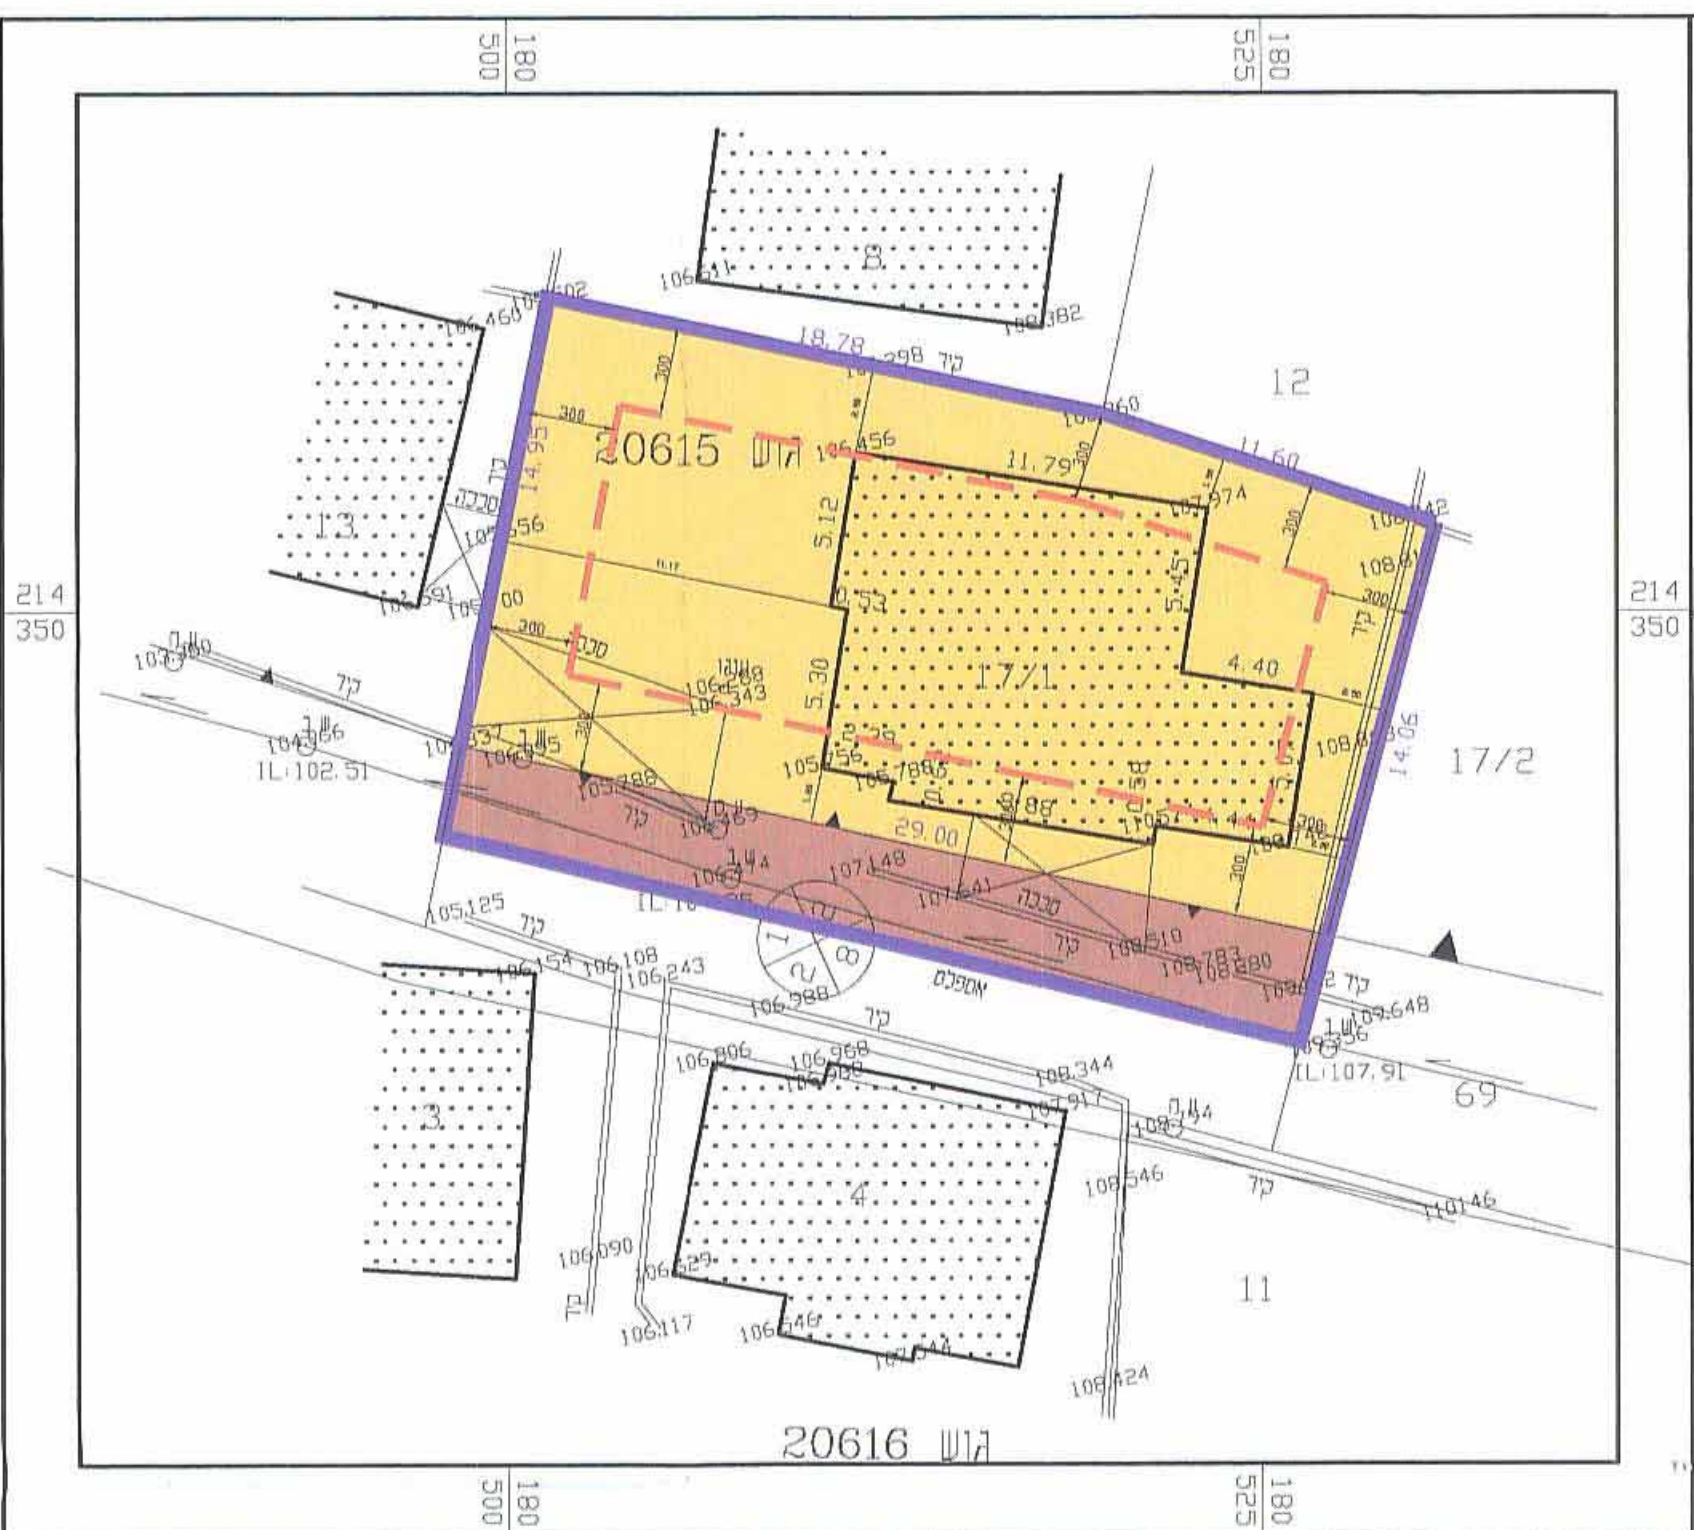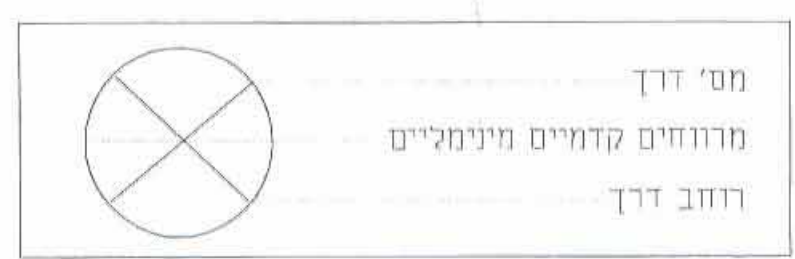

תשריט מצב קיים
עקנ"מ 1:250

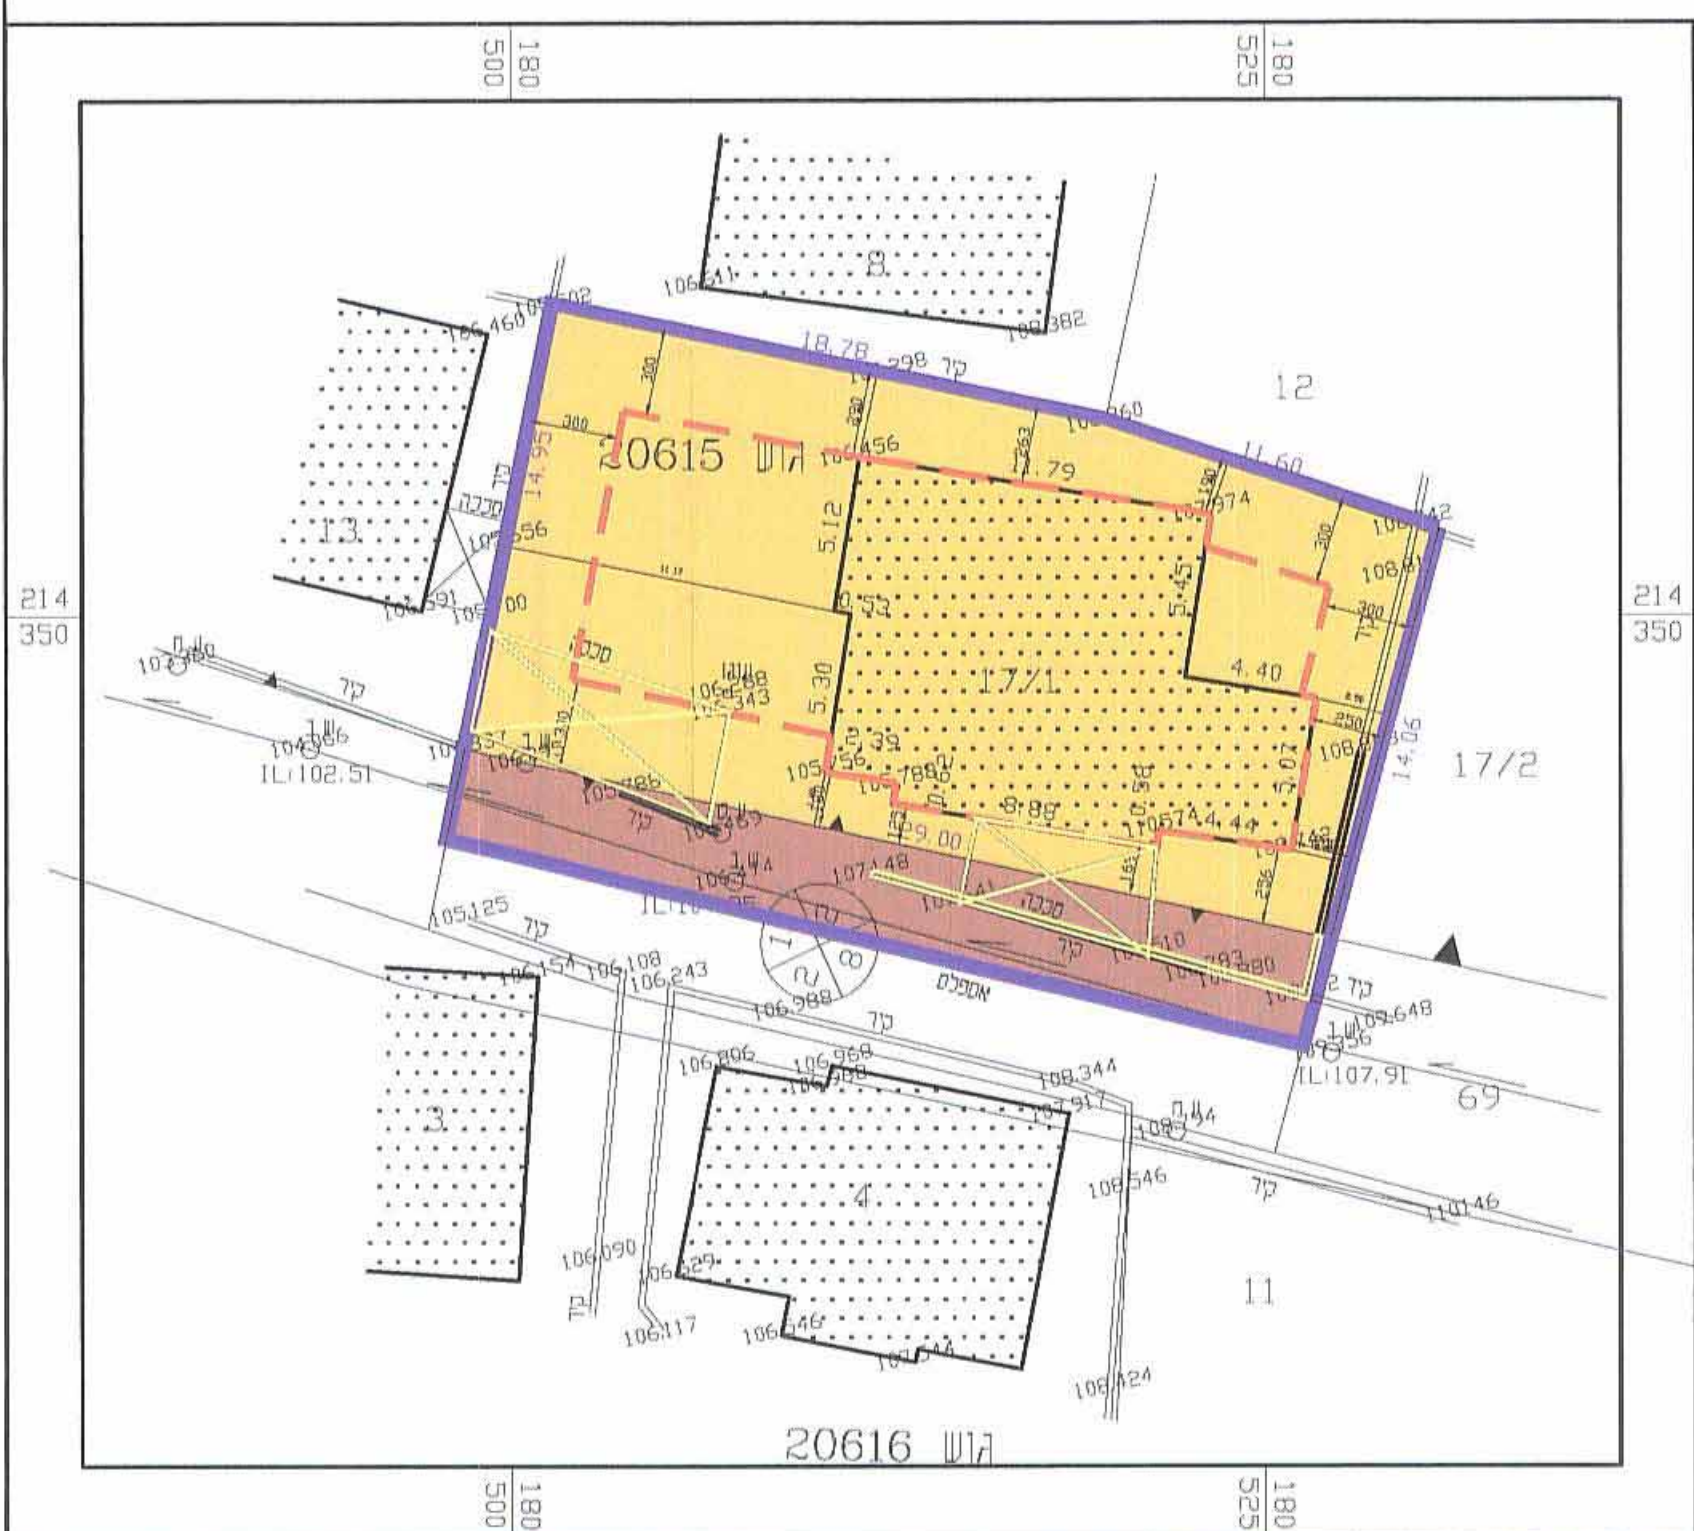

תשריט מצב מוצע
עקנ"מ 1:250

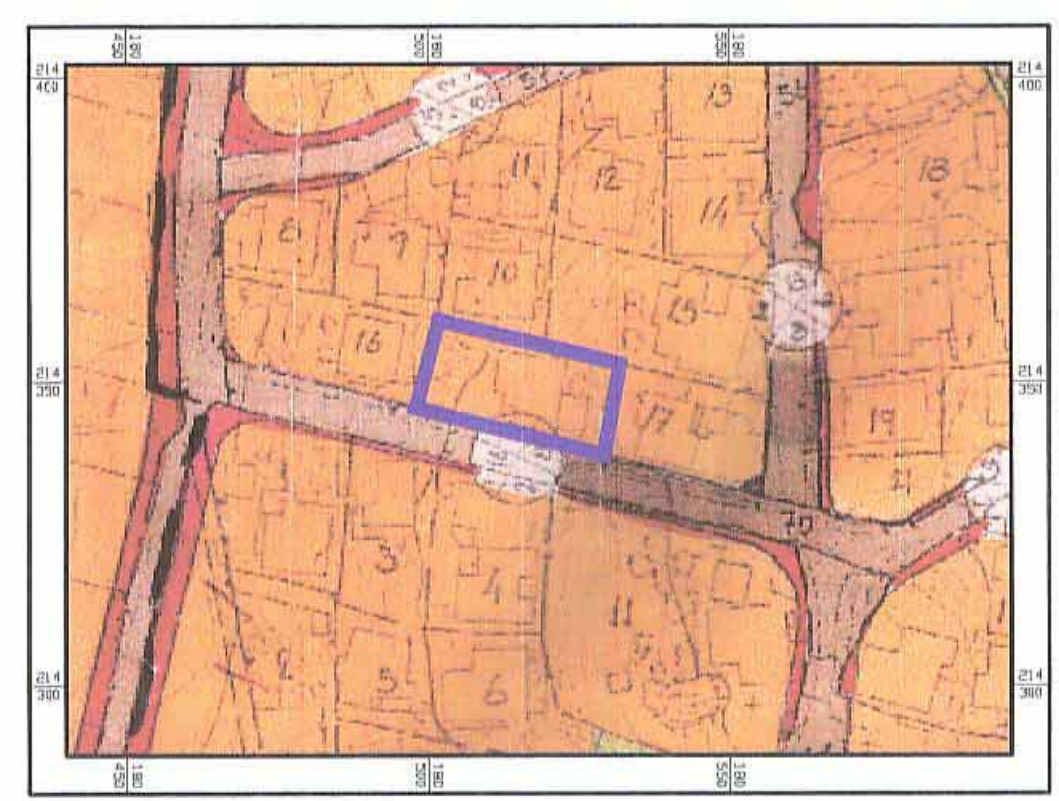

תרשים סביבה 1:1250