

**משרד הפנים מחוז הצפון**  
 חוק התכנון והבניה תשכ"ה 1965  
**אישור תכנית מס'** 16221  
 הועדה המחוזית לתכנון ובניה החליטה  
 ביום 8.8.07 לאשר את התכנית  
 תצלול גדול  
 סמך: 16221  
 הודעה על אישור תכנית מס' 16221  
 מורסמה בילקוט הפרסומים מס' 5744  
 מיום 27.11.07

# מחוז הצפון

**מרחב תכנון מקומי - מבוא עמקים**  
 תכנית מס' ג/16221 - שינוי בתוואי דרכים  
 והסדרת חניה המהווה שינוי לתכניות ג/11655  
 ו-ג/7215 המאושרות

- תחום שיפוט מוניציפלי: - מ.מ. עילוט  
 המקום: - עילוט  
 גוש 17486 חלק מחלקות 17,18  
 שטח התכנית: - 21.65 ד'א  
 היוזם: - מ.מ. עילוט כפר עילוט טל: 06\6565115  
 בעל הקרקע: - מ.מ. עילוט כפר עילוט טל: 06\6565115  
 מ.מ.י ופרטיים  
 עורך הבקשה: - חסן מוחמד - אדריכל ת.ד. 384 נצרת טל. 06-6412624  
 e-mail: hasan\_m@bezeqint.net 050-5325772

תאריך: - 28-12-2005

חתימות: - **יוזם התכנית**  
 ابوراهيم ابو راس  
 رئيس مجلس محلي عيلوط  
 אמבראהים אבו ראס  
 יו"ר מ.מ. עילוט

בעלי הקרקע

מודד מוסמך  
 מועדד חסן

עורך התכנית

מוחמד חסן  
 אדריכל ת.ד. 384  
 050-5325772


תאריך מדידה  
 7/07

## מקרא וטבלת שטחים ושימושים


| מצב קיים                            |        |                                     | מצב מוצע |                                     |        |
|-------------------------------------|--------|-------------------------------------|----------|-------------------------------------|--------|
| שטח ב - ד'                          | אחוזים | שטח ב - ד'                          | אחוזים   | שטח ב - ד'                          | אחוזים |
| י' עוד השטח                         |        | י' עוד השטח                         |          | י' עוד השטח                         |        |
| גבול תכנית                          |        | גבול תכנית                          |          | גבול תכנית                          |        |
| גבול תכנית מאושרת                   |        | גבול תכנית מאושרת                   |          | גבול תכנית מאושרת                   |        |
| דרך מאושרת                          |        | דרך מאושרת                          |          | דרך מאושרת                          |        |
| שטח למבני ציבור                     |        | שטח למבני ציבור                     |          | שטח למבני ציבור                     |        |
| ש.צ.פ.                              |        | ש.צ.פ.                              |          | ש.צ.פ.                              |        |
| אזור מגורים א'                      |        | אזור מגורים א'                      |          | אזור מגורים א'                      |        |
| דרך מוצעת                           |        | דרך מוצעת                           |          | דרך מוצעת                           |        |
| חניה ציבורית                        |        | חניה ציבורית                        |          | חניה ציבורית                        |        |
| סה"כ                                |        | סה"כ                                |          | סה"כ                                |        |
| דרך משולבת                          |        | דרך משולבת                          |          | דרך משולבת                          |        |
| אזור חקלאי                          |        | אזור חקלאי                          |          | אזור חקלאי                          |        |
| דרך לביטול                          |        | דרך לביטול                          |          | דרך לביטול                          |        |
| להריסה                              |        | להריסה                              |          | להריסה                              |        |
| מס' דרך                             |        | מס' דרך                             |          | מס' דרך                             |        |
| מרווחים קדמיים מינימליים מגבול הדרך |        | מרווחים קדמיים מינימליים מגבול הדרך |          | מרווחים קדמיים מינימליים מגבול הדרך |        |
| רוחב דרך                            |        | רוחב דרך                            |          | רוחב דרך                            |        |



תשריט מצב מאושר קנ"מ 1:1250

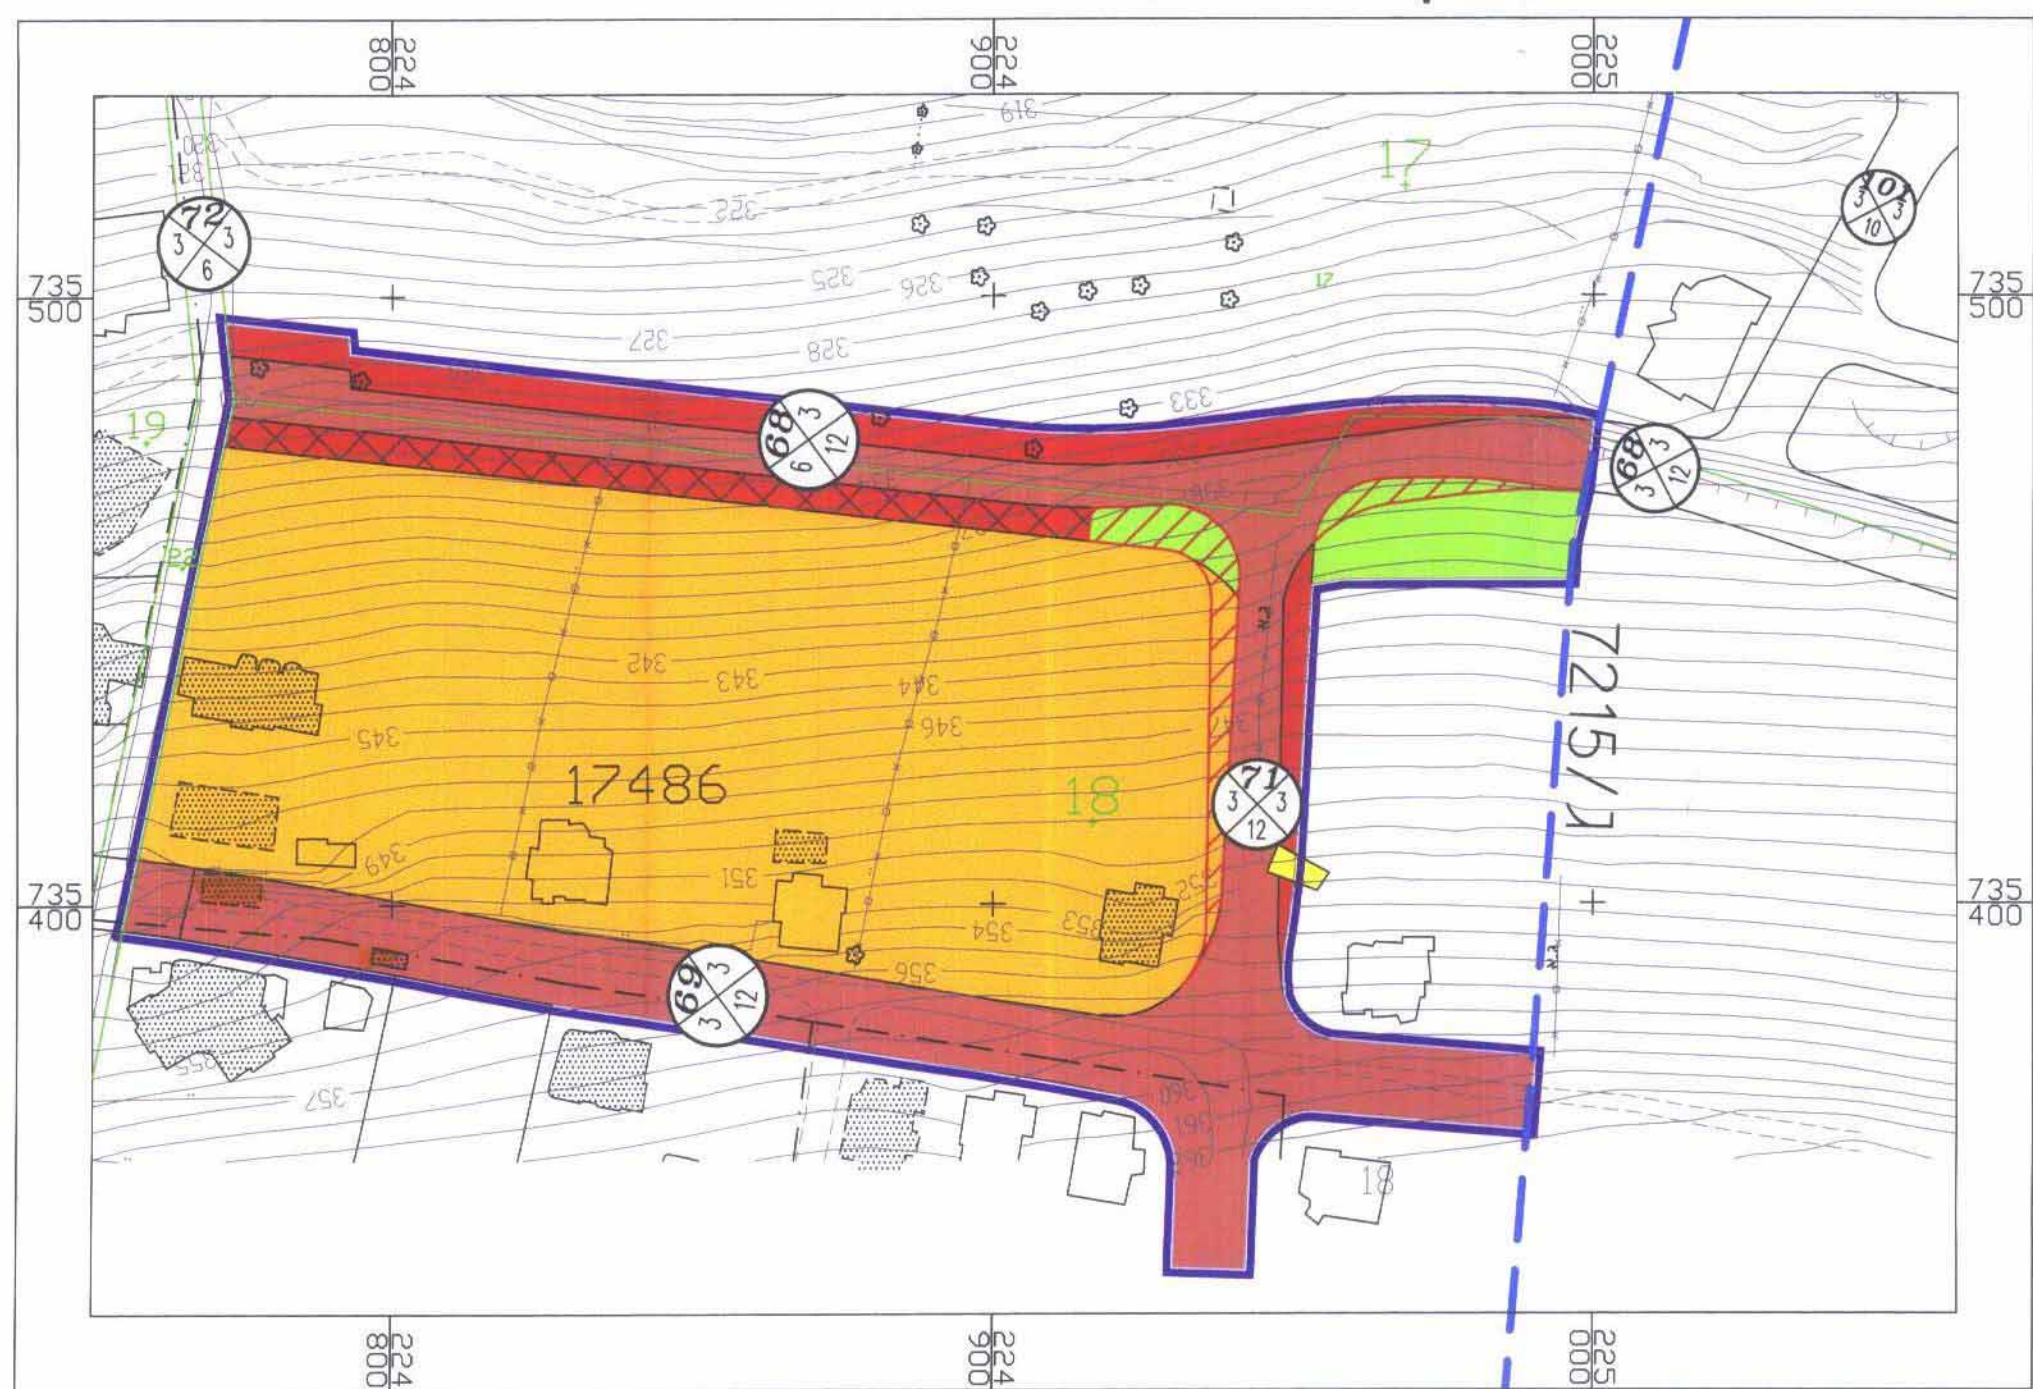

תשריט מצב מוצע קנ"מ 1:1250

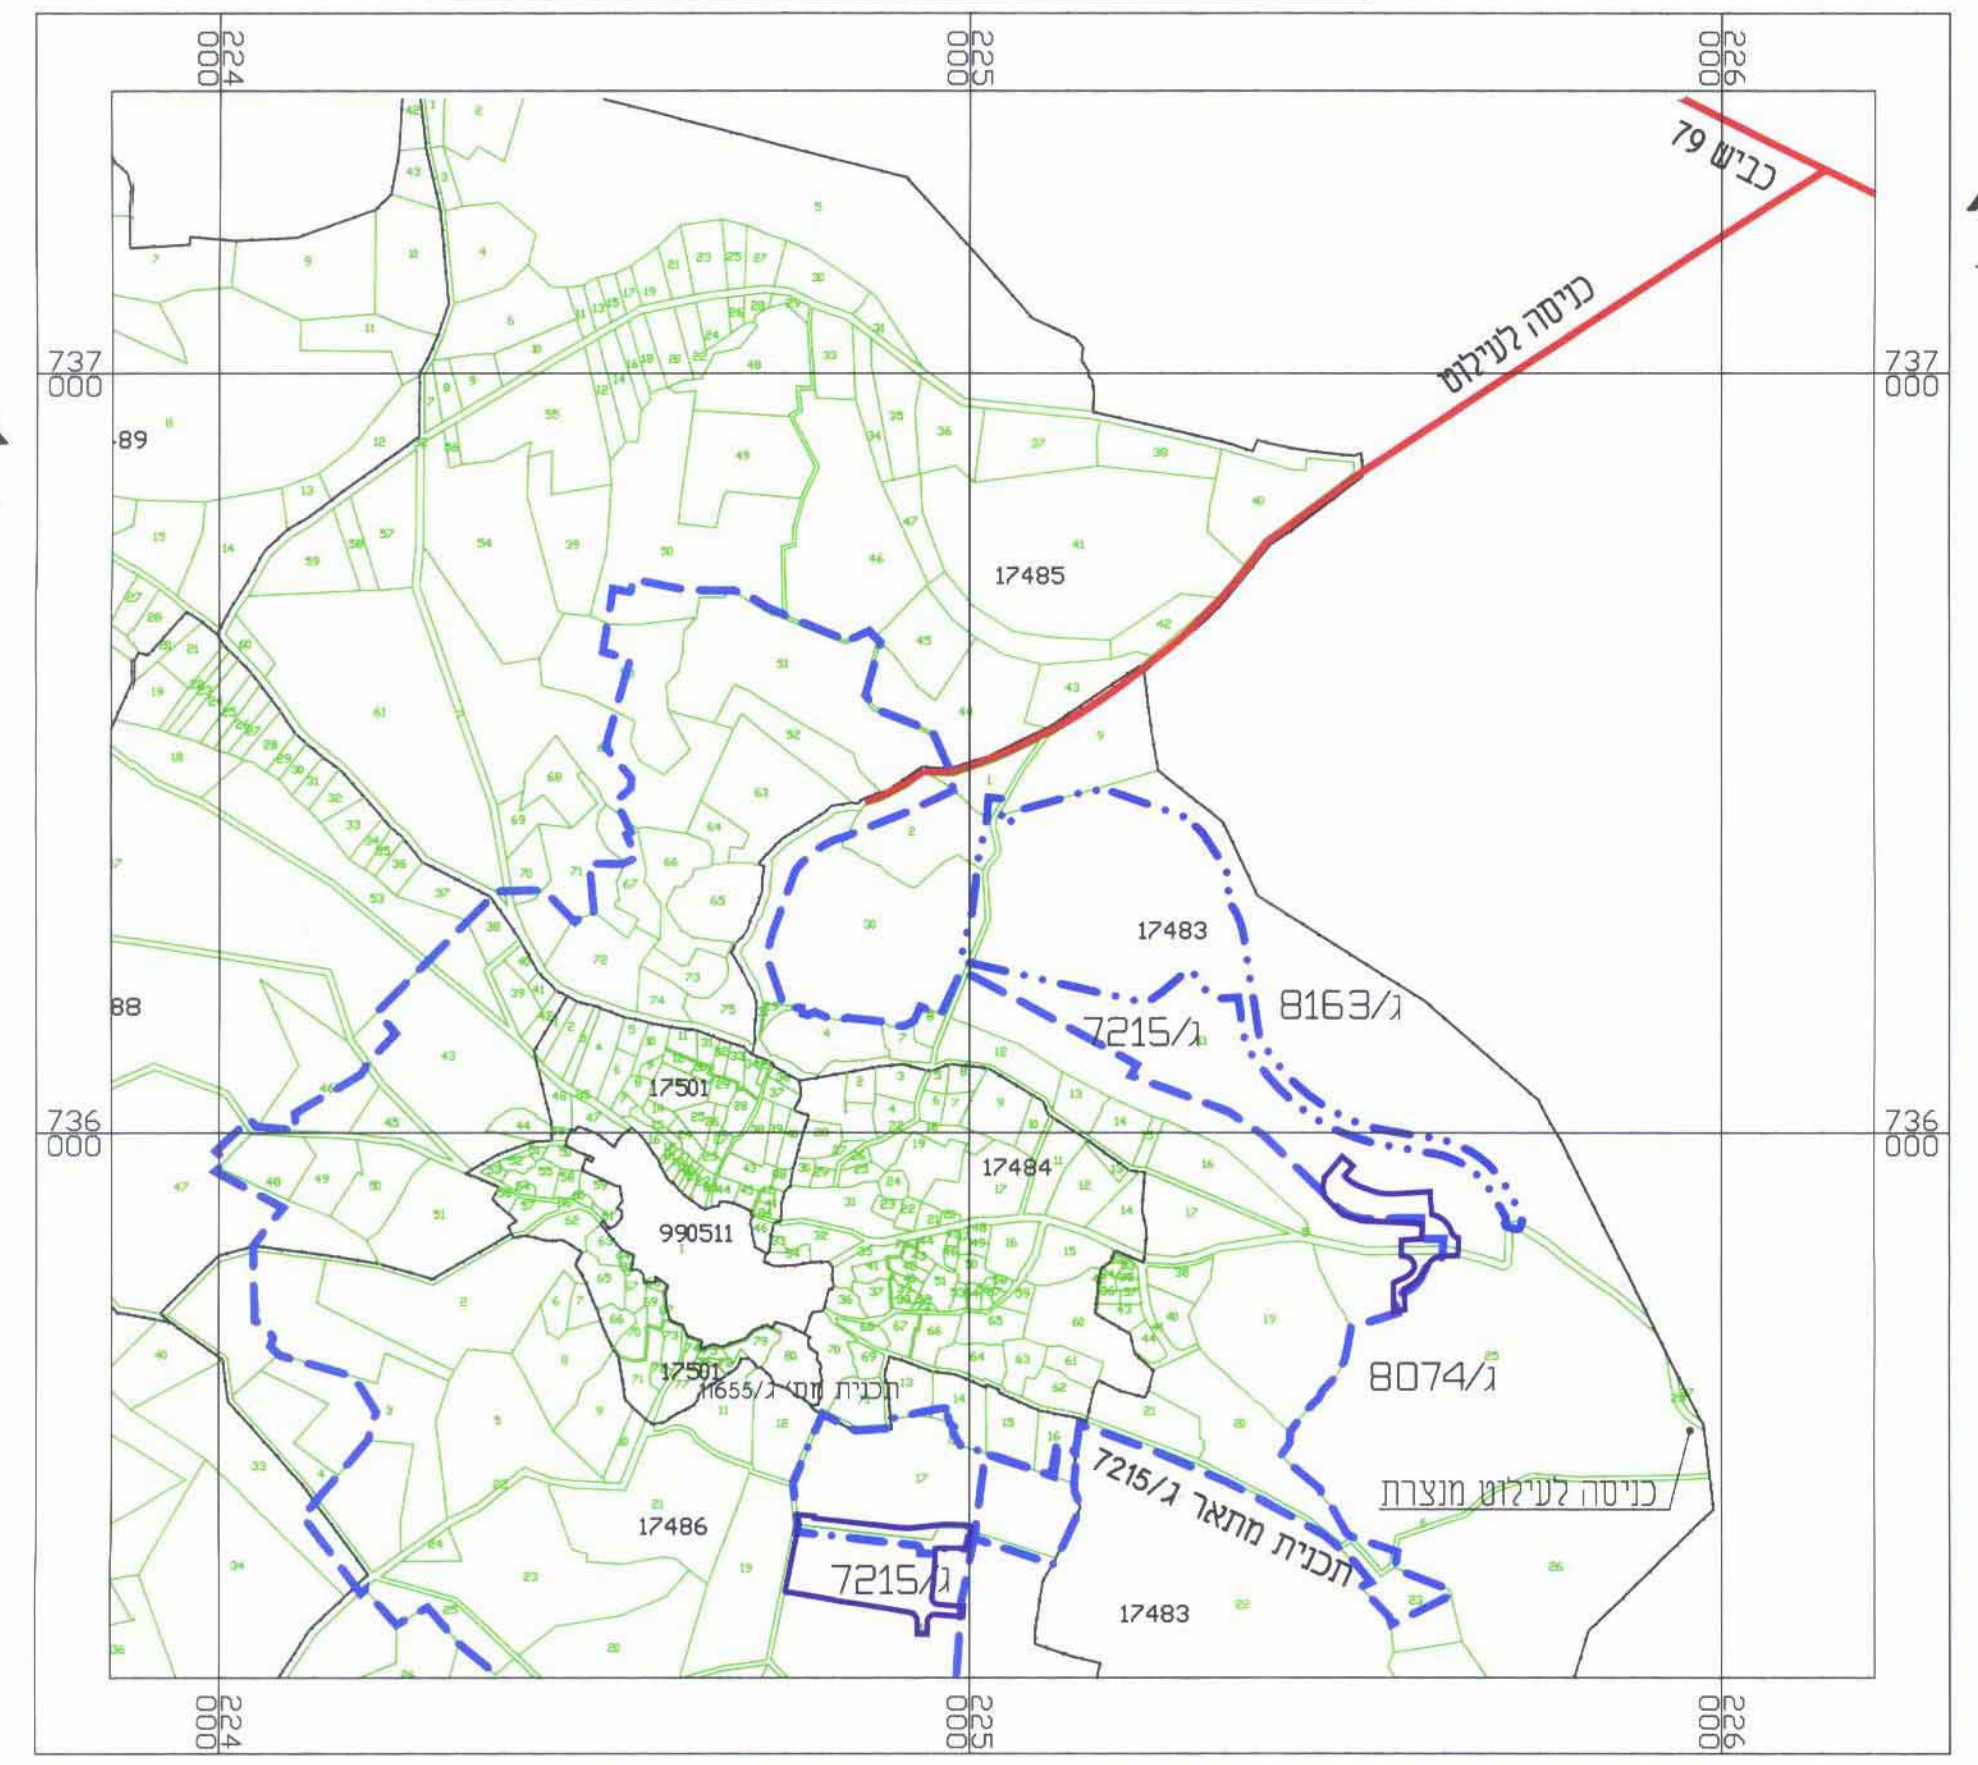

תרשים סביבה קנ"מ 1:10000