

תכנית מס' מ\מק\12487\2

יובלים - שינוי קווי בניין במגרש 279

תכנית מפורטת

תשריט

איחוד וחלוקה	סככות ראשית	אופי התכנית
ללא איחוד וחלוקה	ועדה מקומית	תכנית שניתן מכוחה להוציא היתרים

מחזורי:
נפה:
מרחב תכנון מקומי:
רשות מקומית:
שטח התכנית:
קנה מידה:

1909
 עכו
 משגב
 מועצה אזורית משגב
 0.536 דונם
 1 : 250

גושים וחלקות בתכנית:

גוש	סוג הגוש	חלקות בשלטון	חלקי חלקות
19397	מוטדר	92	-

מגרשים קיימים:

לפי תכנית מס' 12487/ג	279
-----------------------	-----

מועצה המקומית משגב
הועדה המקומית לתכנון ובינוי
הועדה המקומית להגנה על הסביבה
הועדה המקומית להגנה על הנדסה

תאריך: 02/09/2007
 מחזור: 2
 תאריך: 2-2-07
 שלב: הפקדה




תרשים סביבה 1
 קנ"מ 1:2,500

מצב מאושר

קנה מידה 1:250

מקרא

- אזור מגורים א'
- דרך מאושרת
- שטח ציבורי פתוח
- יער נטע אדם
- גבול מגרש ומספרו
- גבול תכנית מאושרת
- מספר תכנית מאושרת
- גבול גוש
- מספר גוש
- מספר חלקה
- קו בניין
- מס' הדרך
- קו בנין
- דוחב הדרך

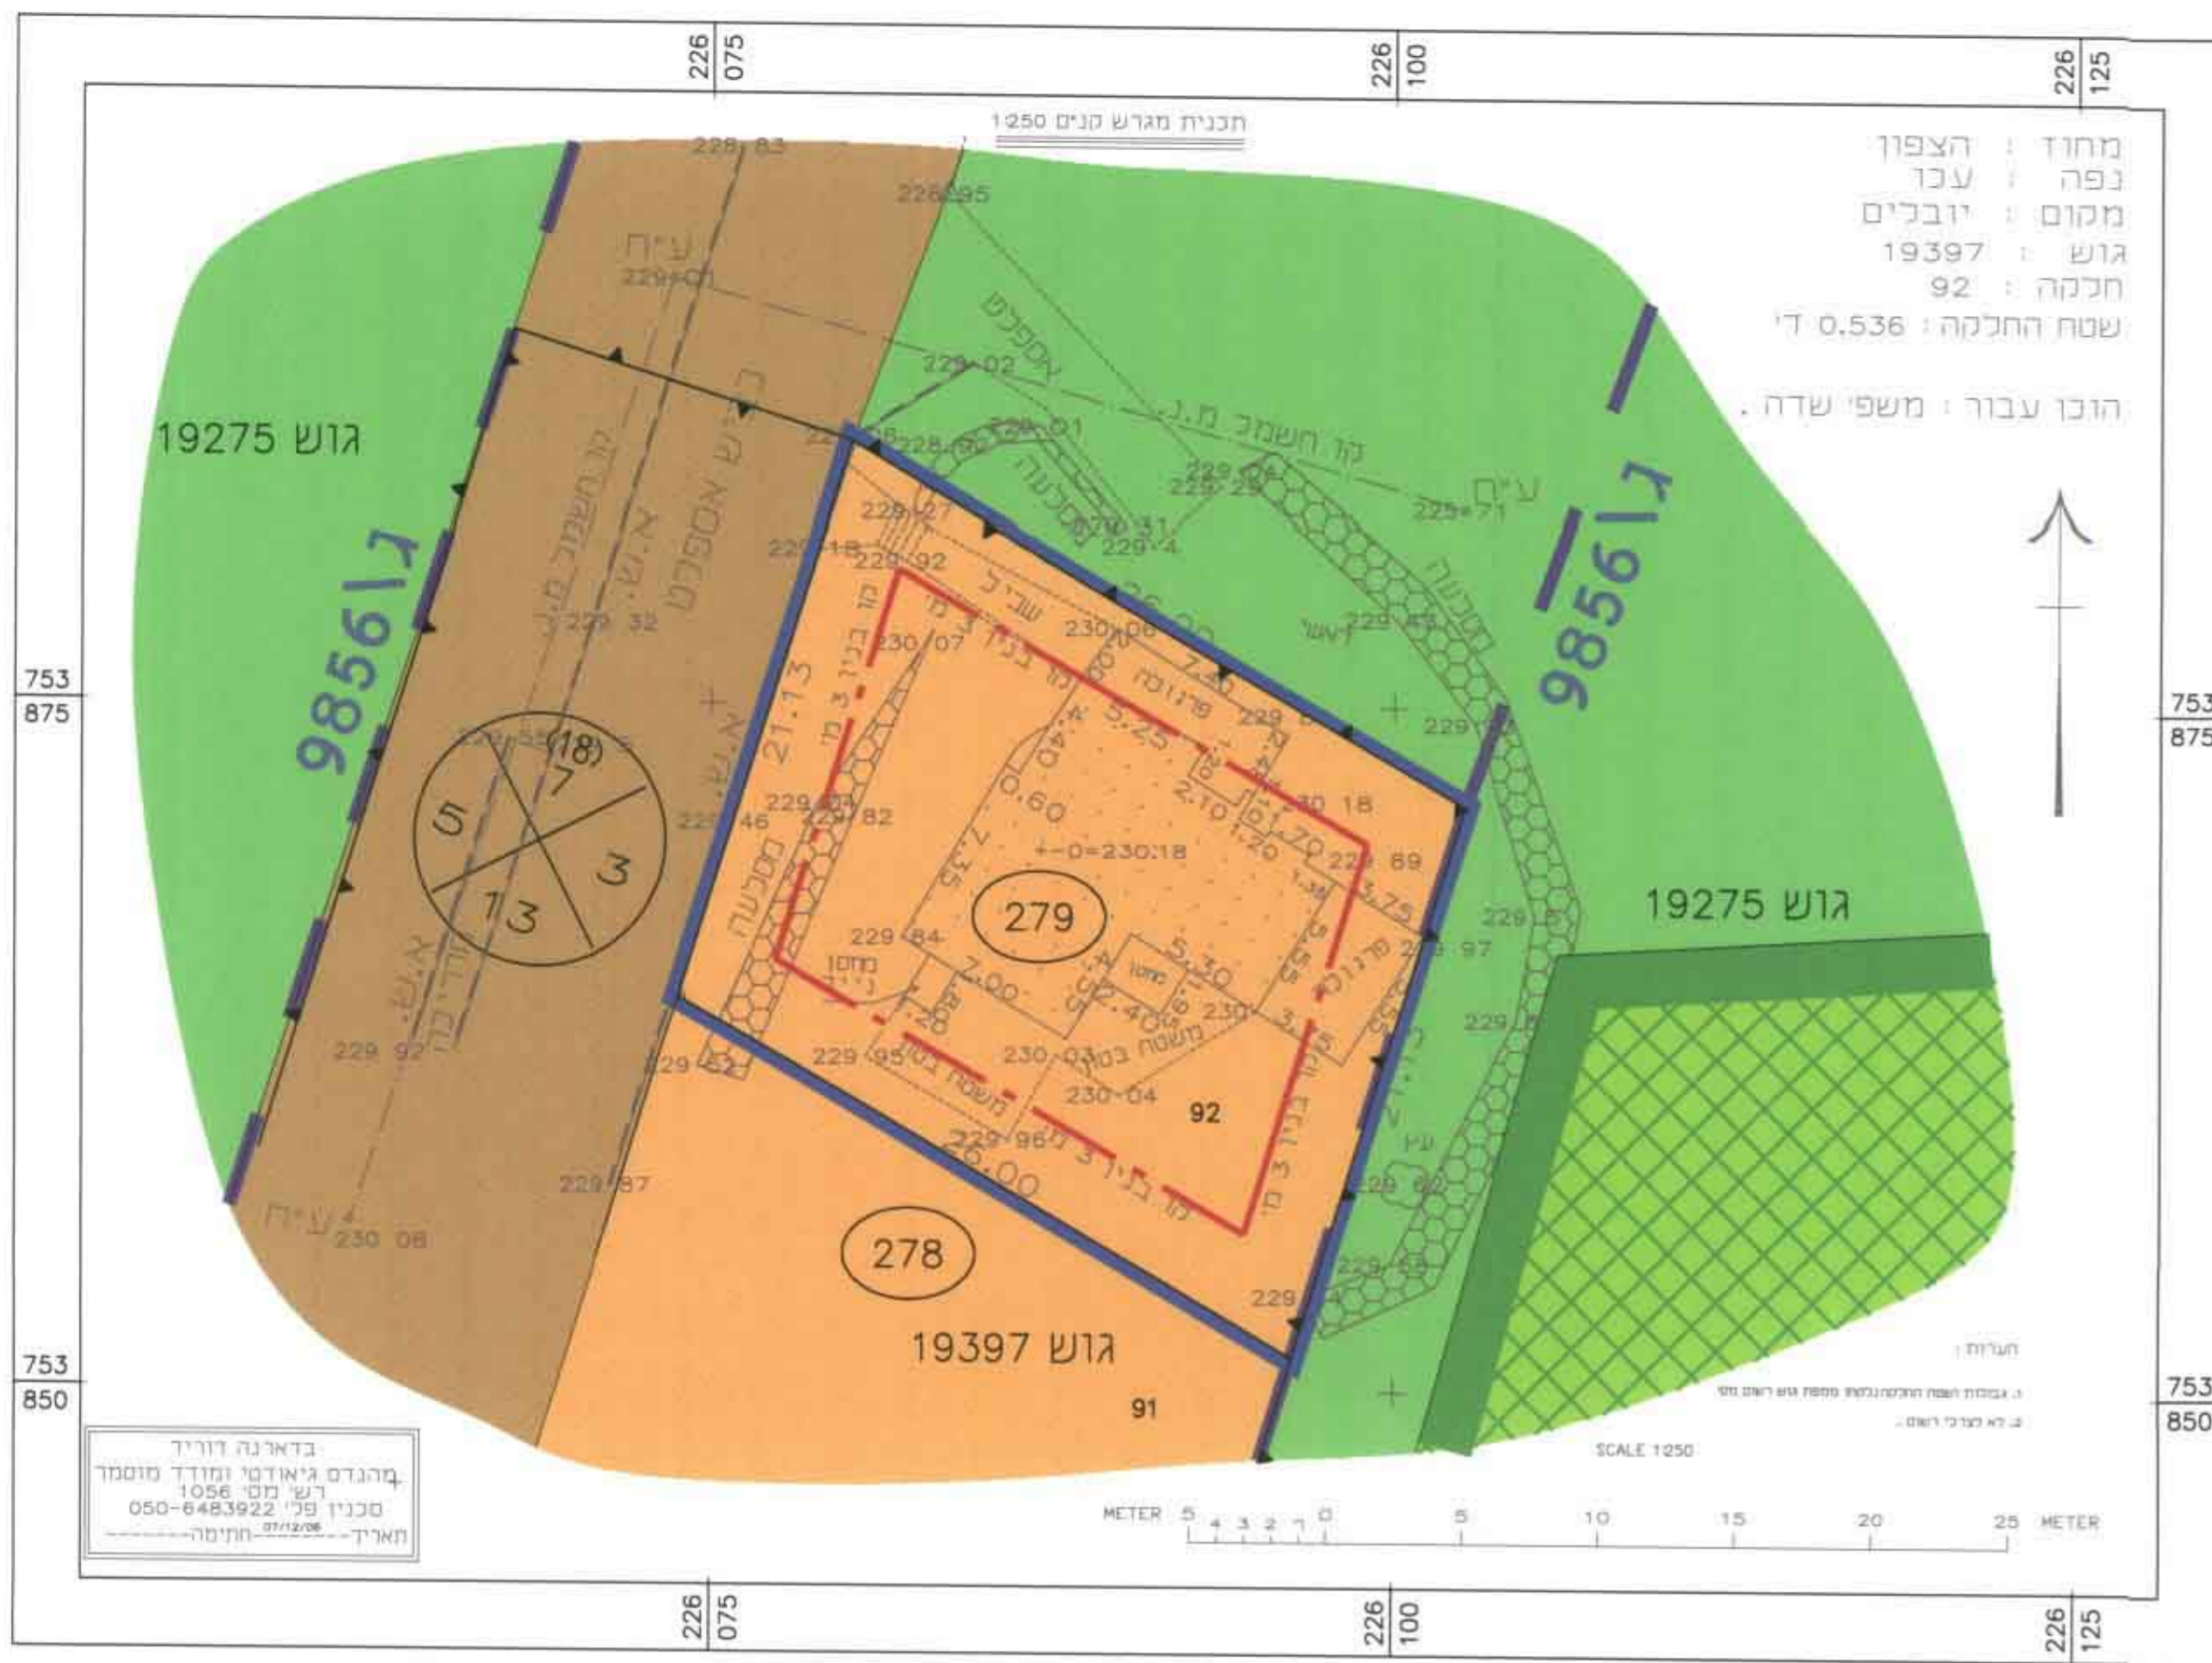


מצב מוצע


קנה מידה 1:250

מקרא

- מגורים א'
- גבול תכנית מאושרת
- מספר תכנית מאושרת
- גבול תכנית
- גבול גוש
- קו בנין
- מספר תא שטח
- מס' הדרך
- קו בנין
- דוחב הדרך

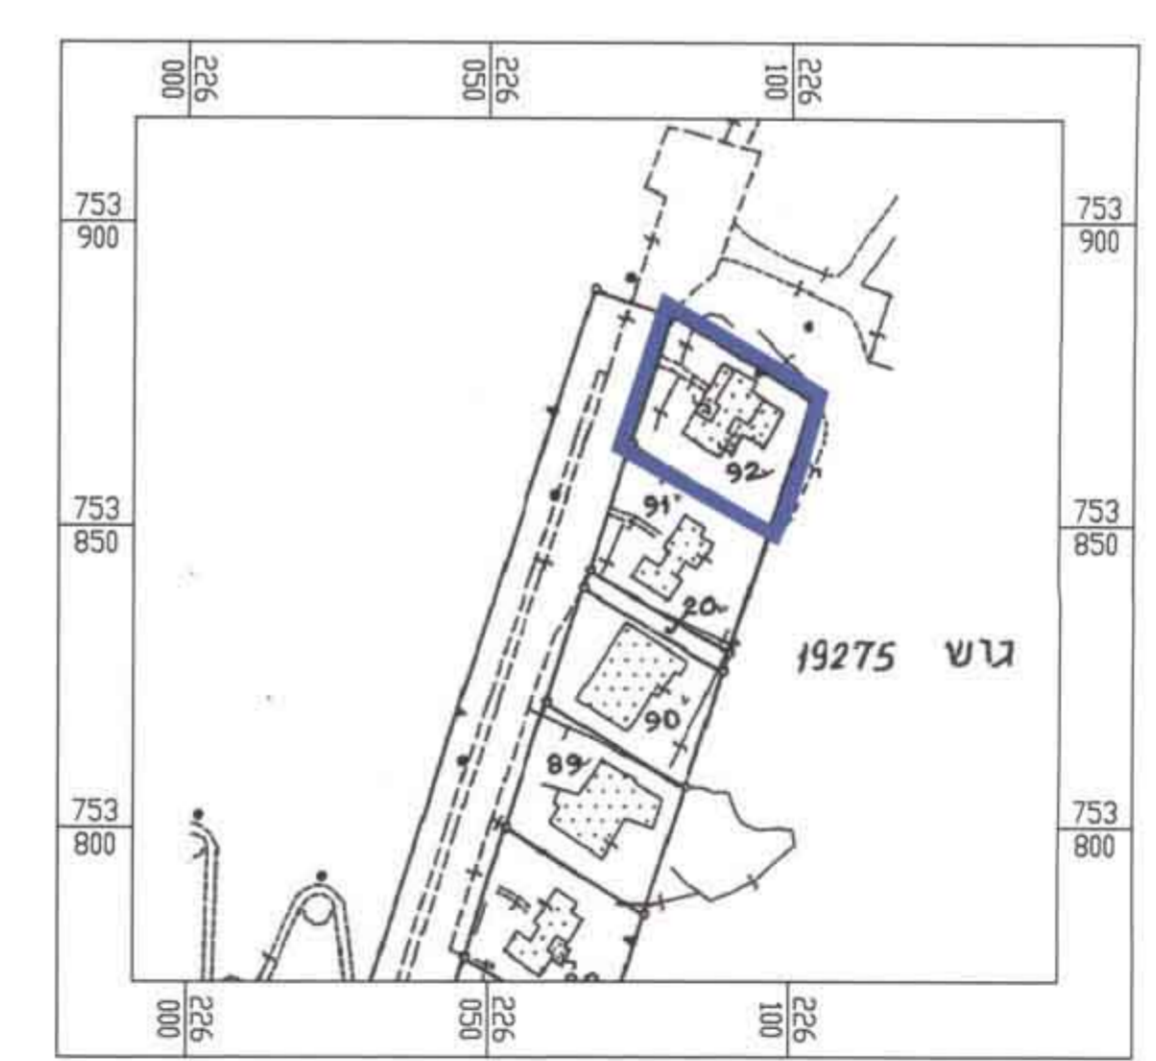

תרשים סביבה 2
 קנ"מ 1:1,250

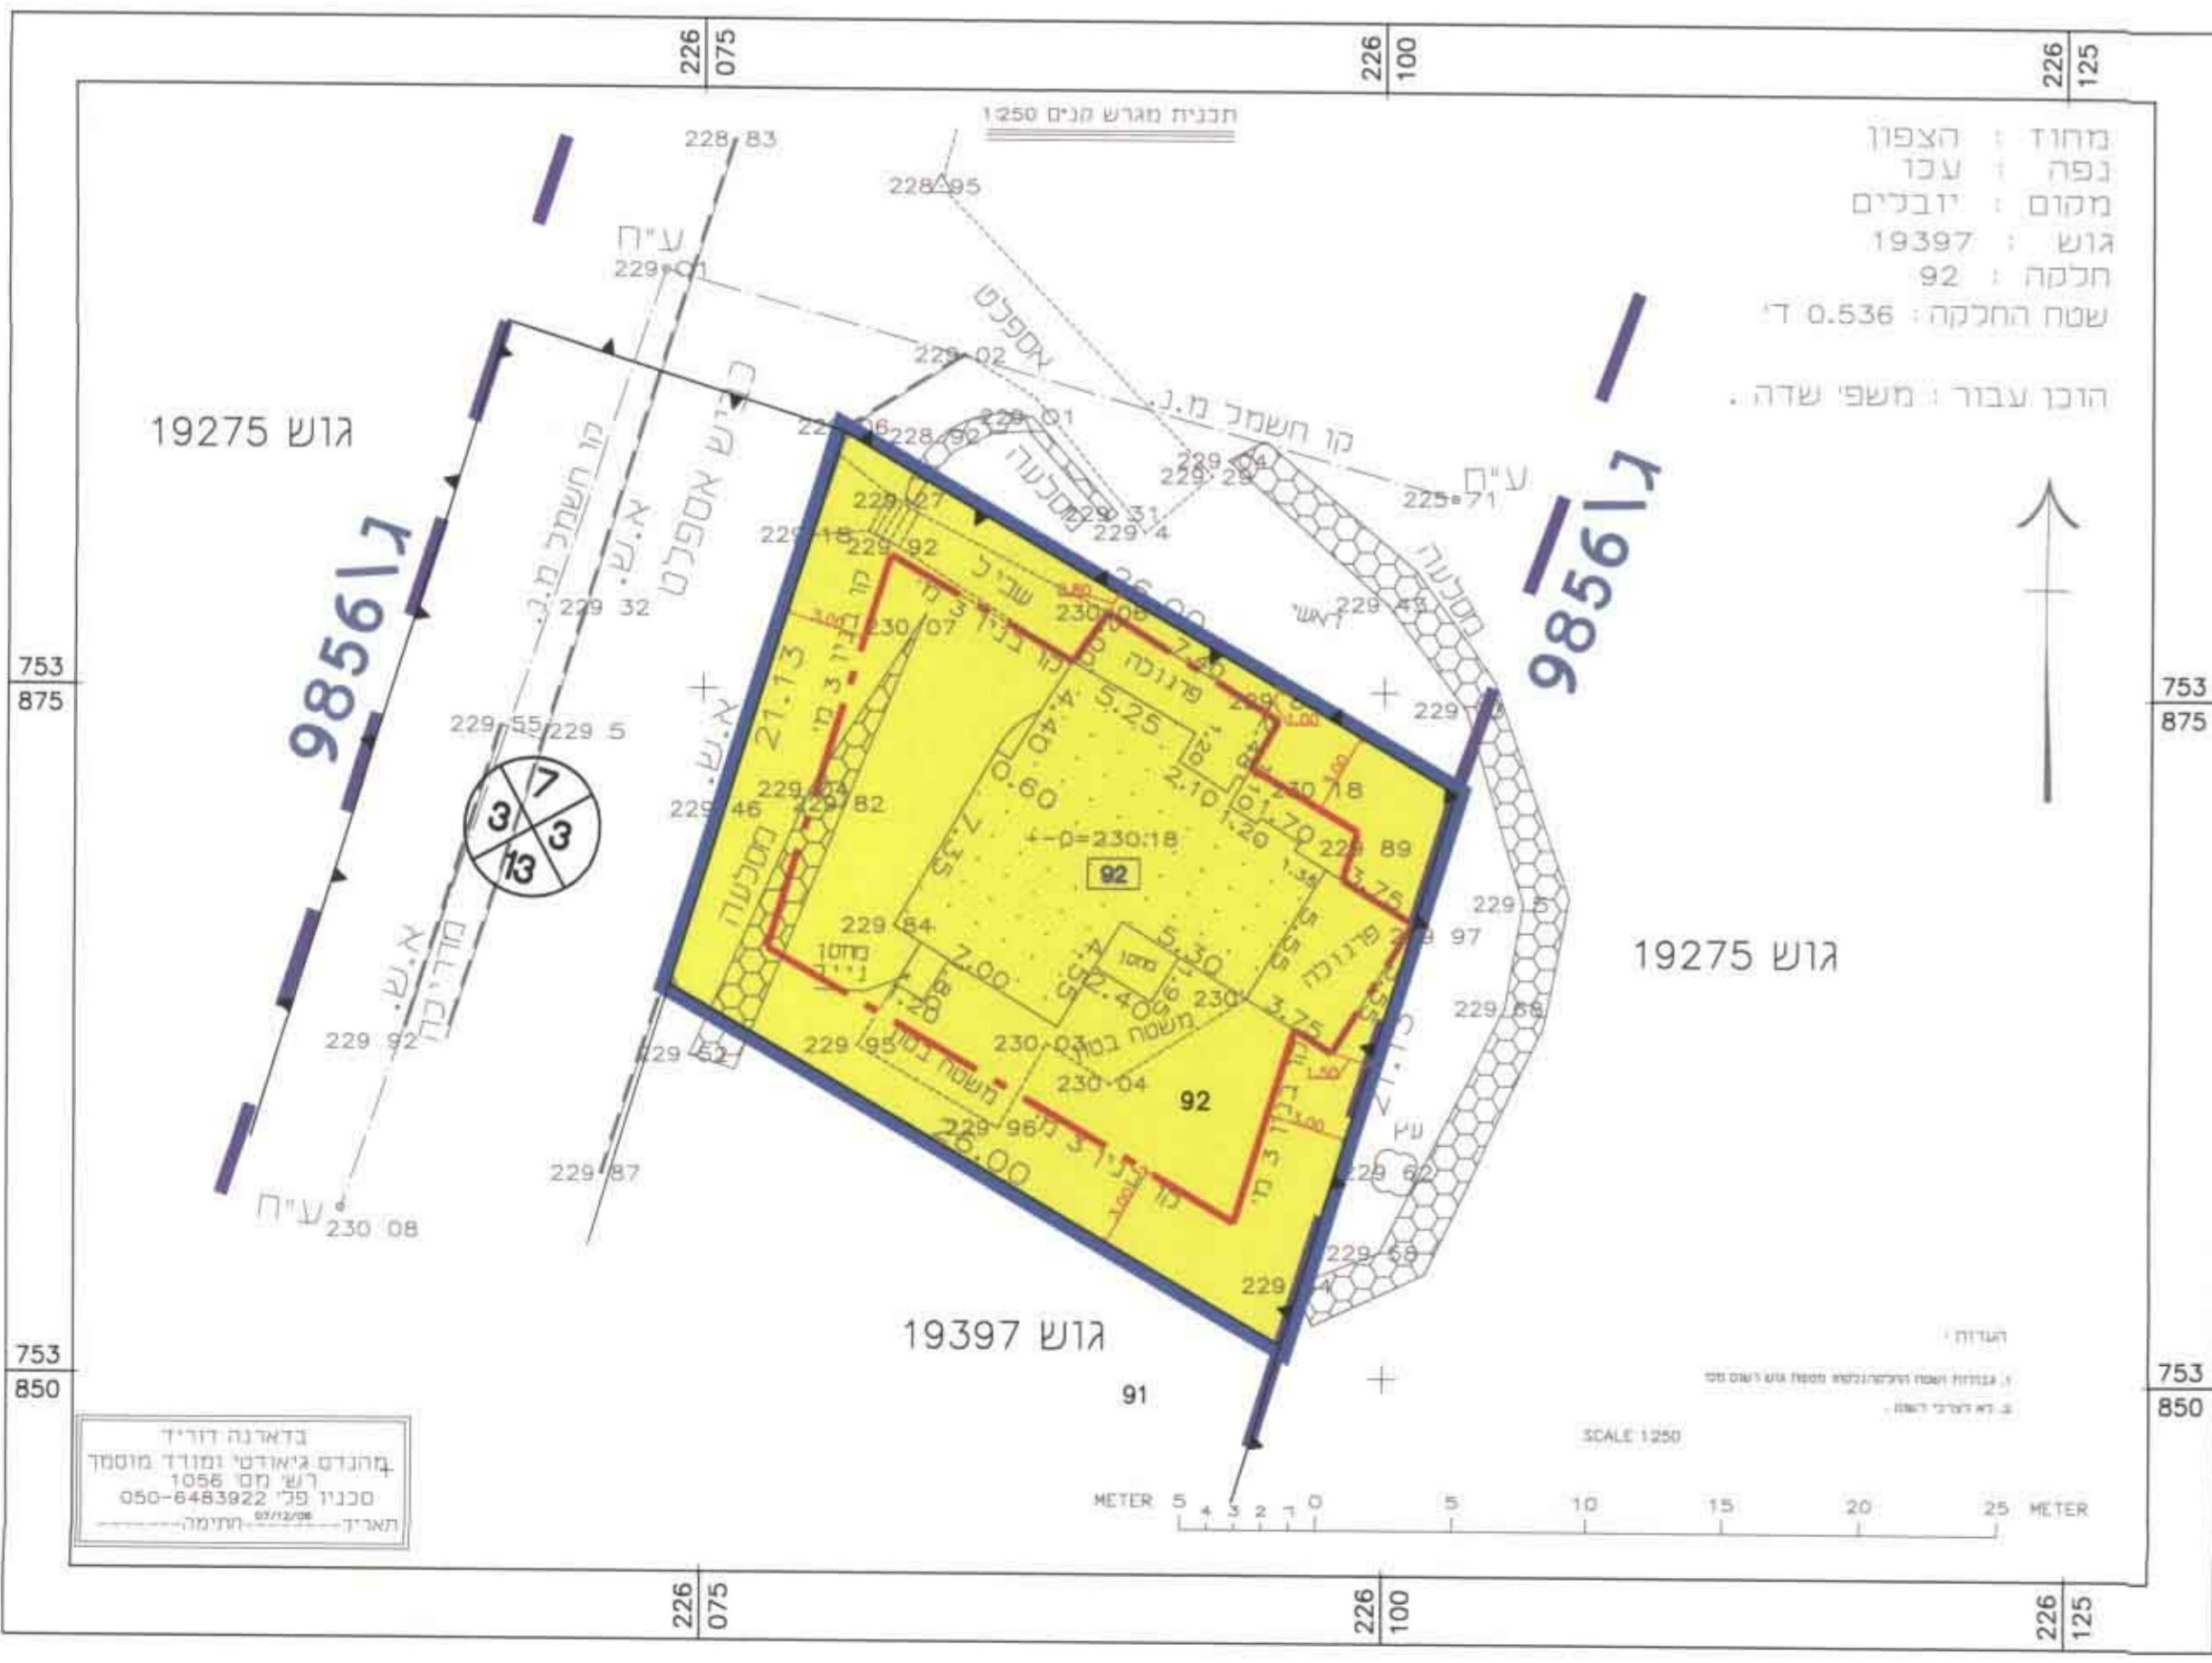

שמות וזהימות:

יוזם התכנית	יוזב שדה	סוכות: 20142	יוזב, ד.ב. משגב, 20142	טל: 04-99908164	פאקס: 04-9990130
מגיש התכנית	יוזב שדה	סוכות: 20142	יוזב, ד.ב. משגב, 20142	טל: 04-99908164	פאקס: 04-9990130
בעל הזכויות בקרקע	מנהל מקרקעי ישראל - מחוז הצפון	סוכות: ת.ד. 580, נצרת עילית 5057	טל: 04-6453276	פאקס: 04-6558211	דואר: tzaFontichun@mfi.gov.il
עורך התכנית	דסמנד נאמן אדריכלים	סוכות: יודפת, ד.ב. משגב, 20180	טל: 04-9800554	פאקס: 04-9800007	דואר: deskapelevisione@1
טוודד	בדארנה דורייד	סוכות: ת.ד. 1479, סכנין, 1073	טל: 04-6747466	פאקס: 050-6483922	דואר: b214@bezeqint.net

טבלת שטחים:

מצב מאושר			מצב מוצע		
יחיד	בדונם	% -ב-	יחיד	בדונם	% -ב-
מגורים א'	0.536	100	מגורים א'	0.536	100
סח"כ	0.536	100	סח"כ	0.536	100

Handwritten notes and signatures at the bottom right of the page.