

23.11.94

מחוז הצפון
מרחב תכנון מקומי : גבעות אלונים
תחום שפוט מוניציפלי : כפר מנדא
תכנית מס' ג/769

הנקראת 'שינוי יעוד מאזור מגורים למבני צבור-
שינוי תכנית מתאר מקומית כפר מנדא מס' ג/769

מקום : כפר מנדא
גוש וחלקות : חק מחלקה

גוש	17564
חק מחלקה	1,2,3,4,38
	28



משרד הפנים
מחוז הצפון ועדה מחוזית
25-11-2007
נתקבל
נצרת עובד

שטח התכנית : כ-20.540 דונם
מס' יחיד : 5 יחיד
בעלות : מנהל מקרקעי ישראל ואחרים
יוזם ומגיש התכנית : מ.מ. כפר מנדא
עורך התכנית : אינג' מ. אבו זרד
היסוד להנדסה ופיתוח בע"מ
רח' לבונטין 23 - חיפה
טל' 8510371 - 04, פקס' 8523877 - 04

מ ק ר א

- גבול התכנית
גבול תכנית מאושרת
גבול חלקה
מס' חלקה
גבול מגרש
גבול גוש
מס' גוש
אזור מגורים א-1
שטח בניני ציבור
דרך קיימת או מאושרת
דרך מוצעת או הרחבה מוצעת של דרך
דרך גישה (משולבת)
דרך כביש
מספר הדרך
קווי בנין
רוחב הדרך

תרשים הסביבה קנ"מ 1:10000

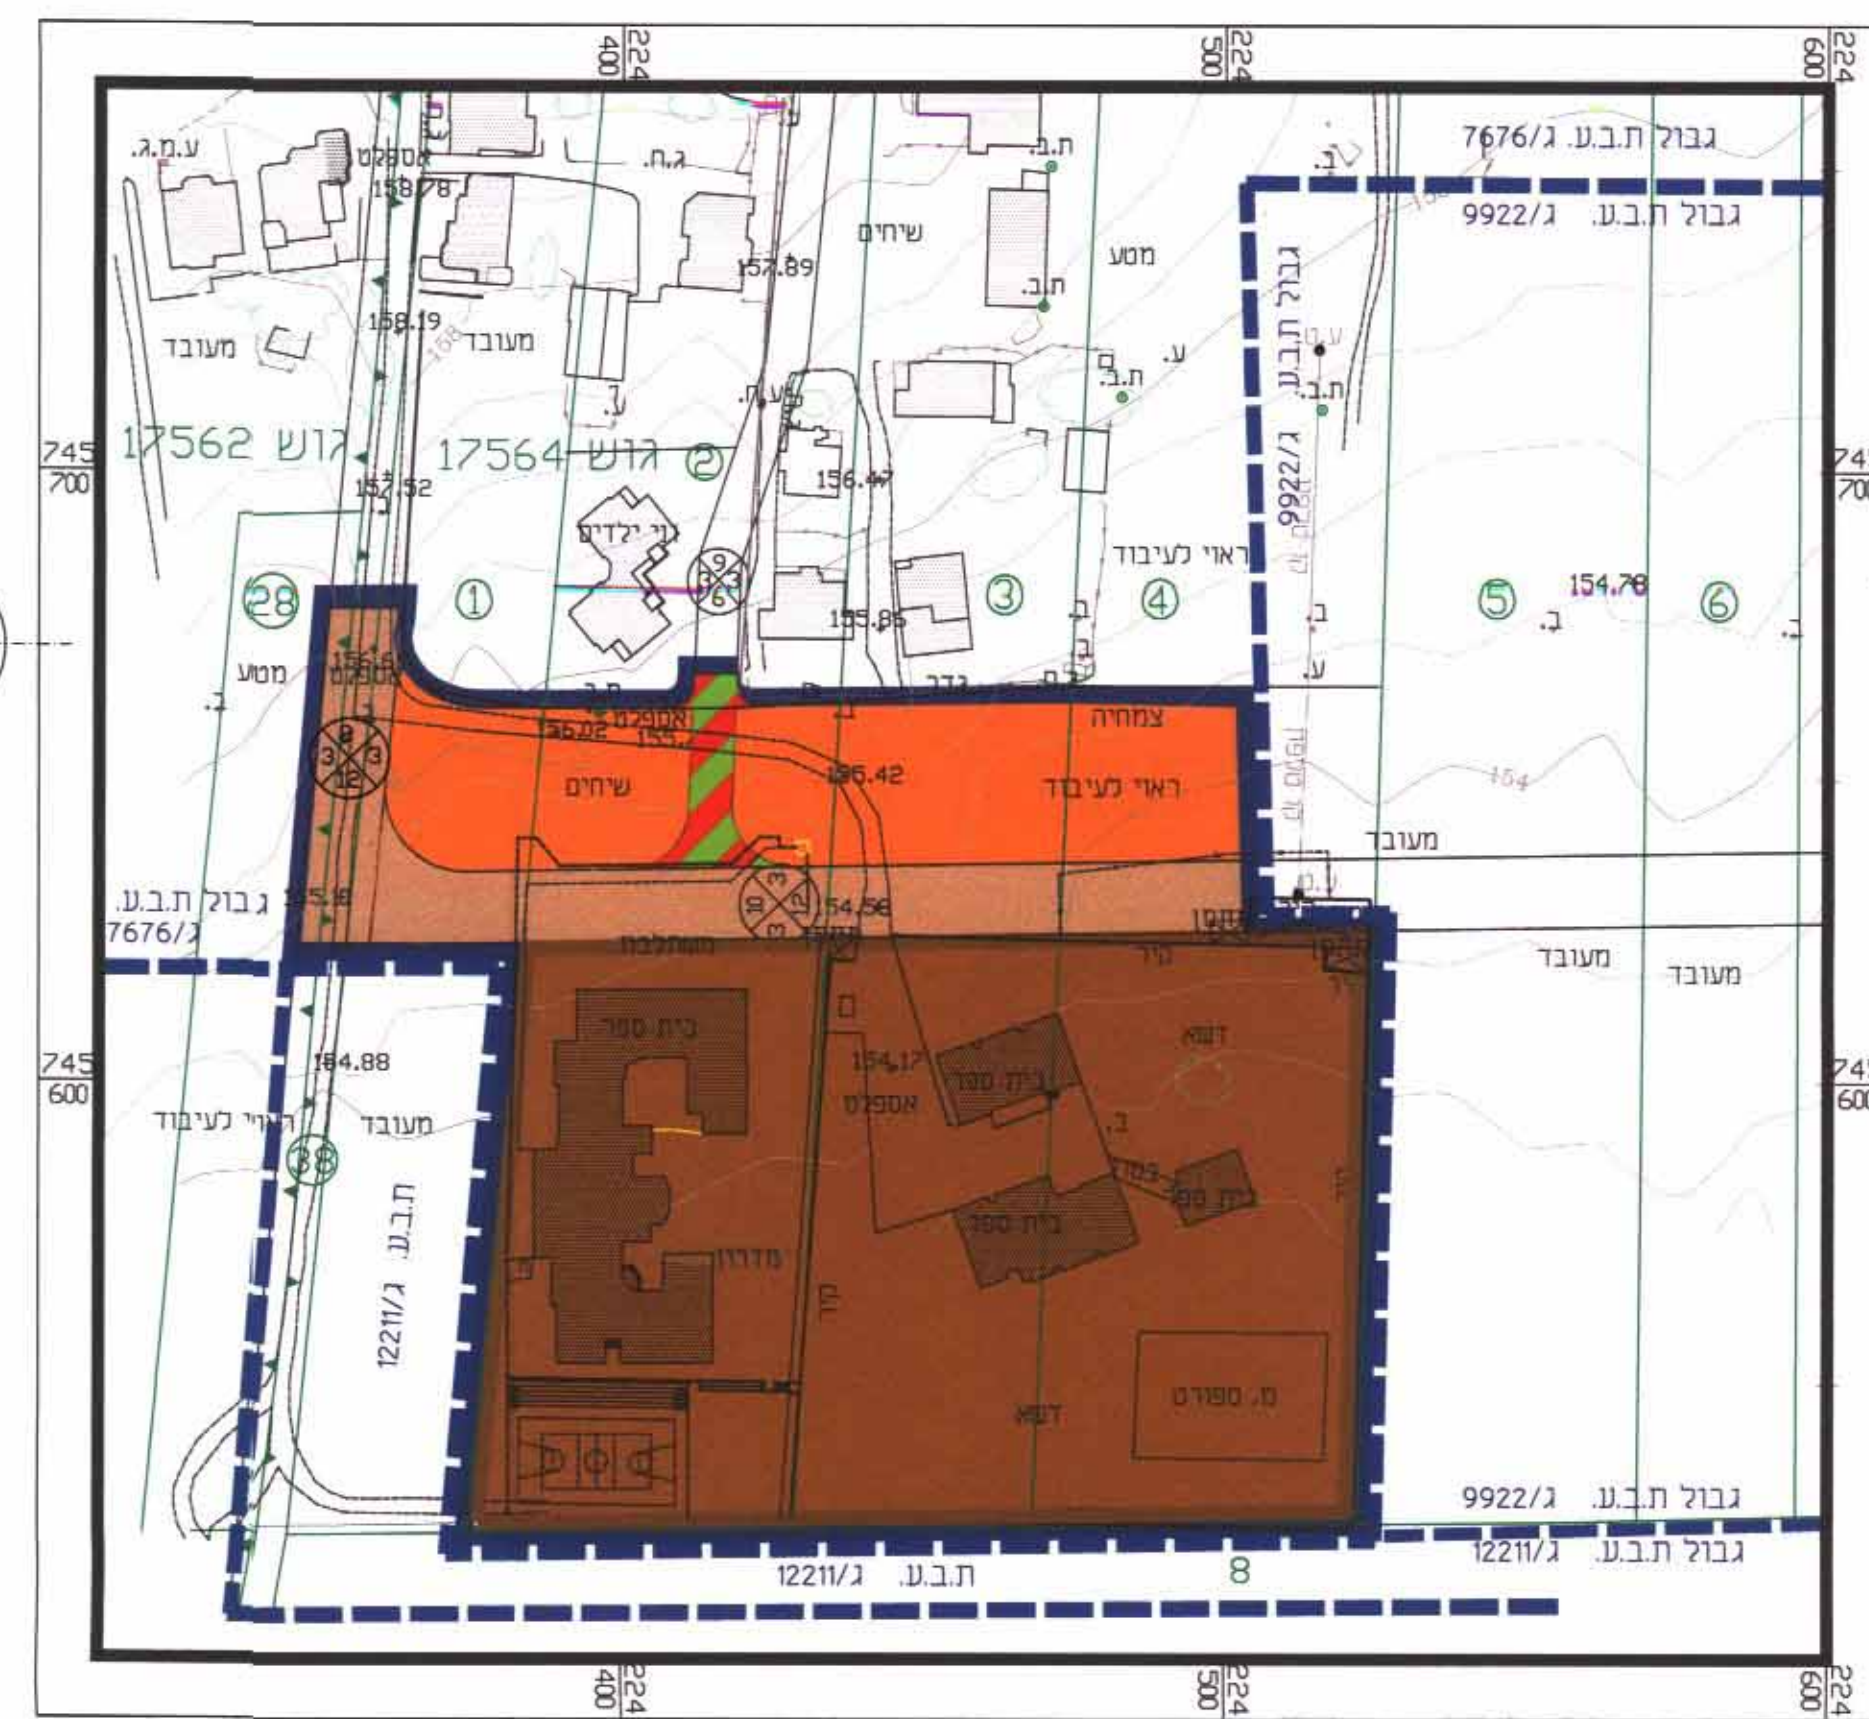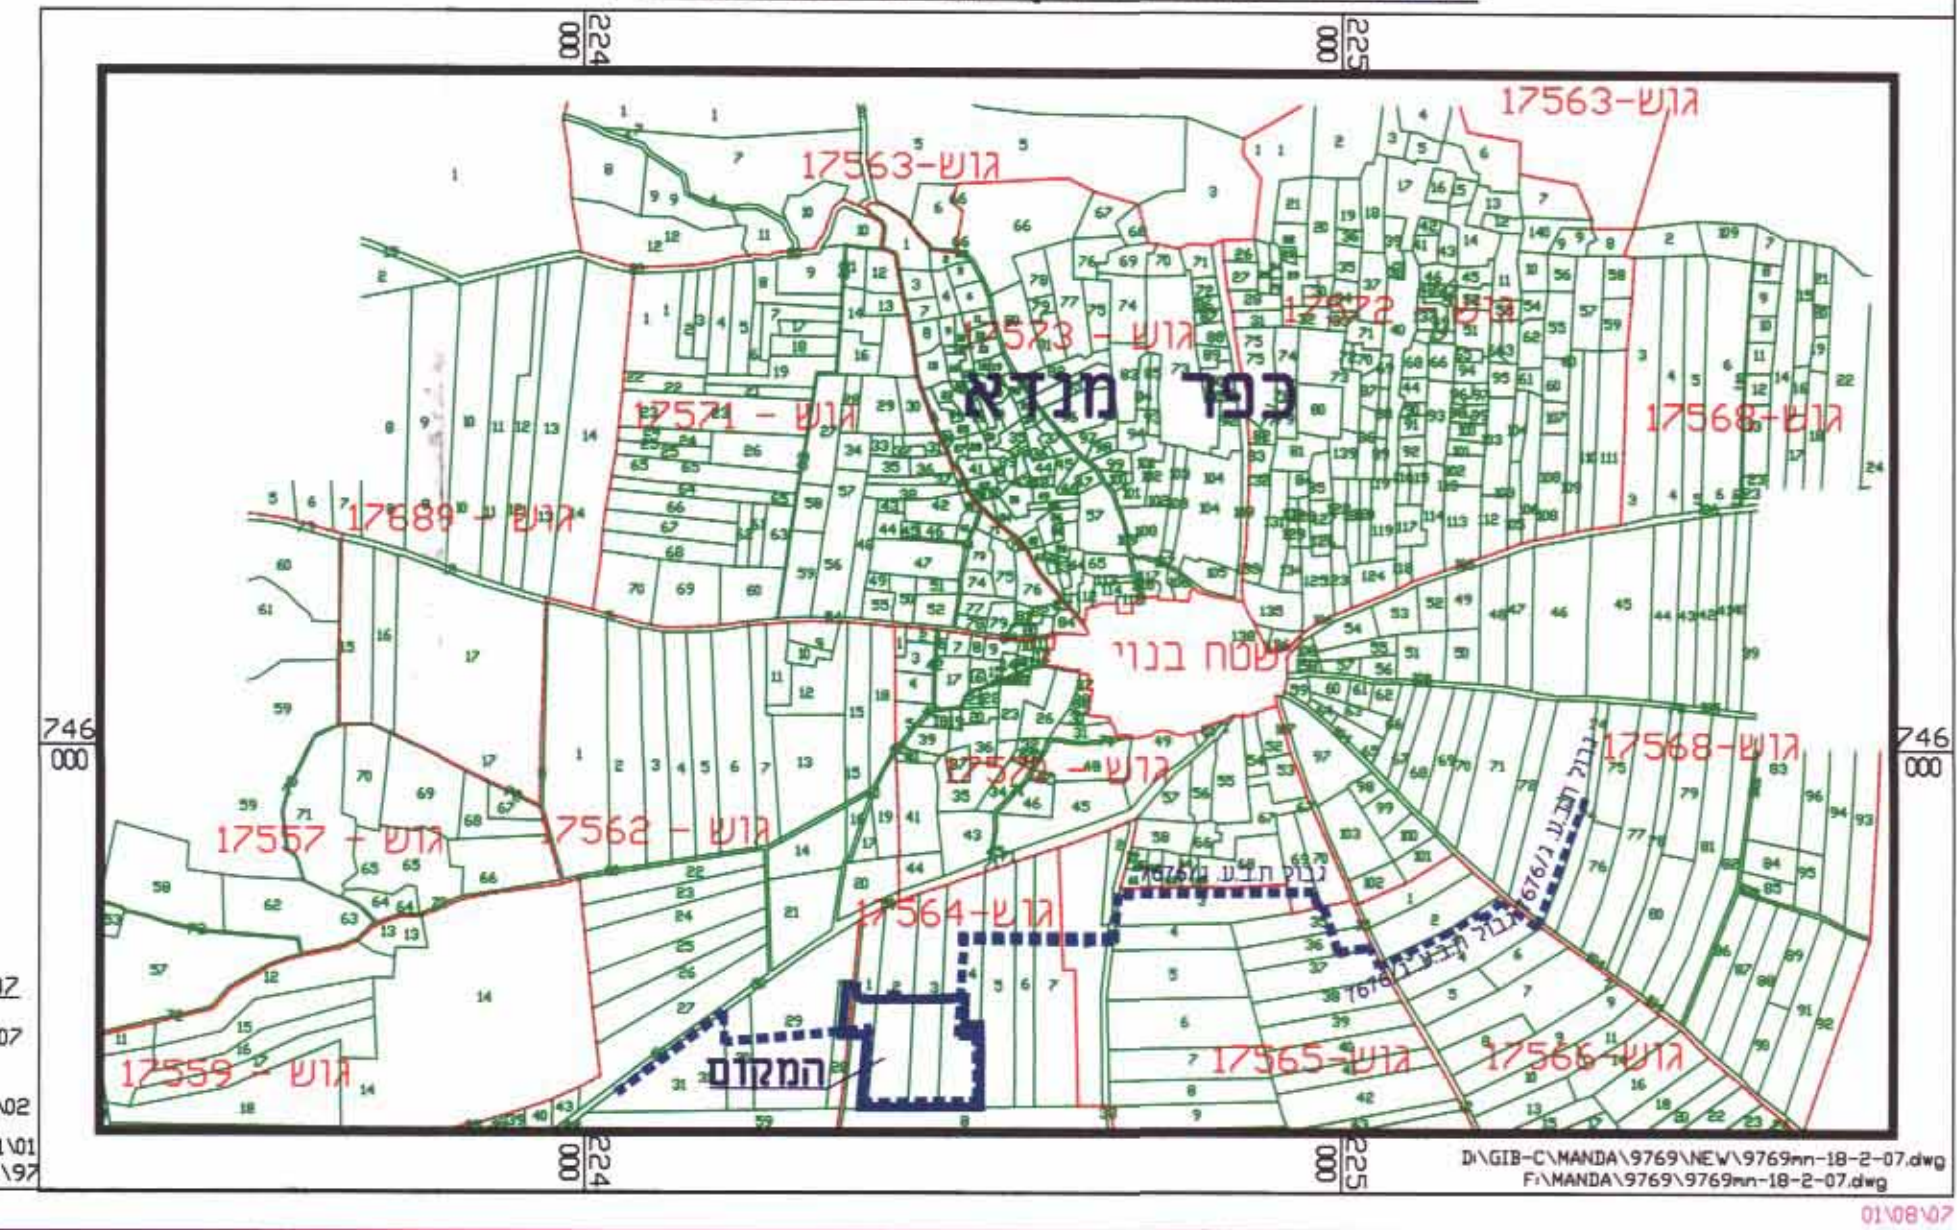

מצב מוצע

קנה מידה 1:1250



מצב קיים

קנה מידה 1:1250



טבלת שטחים

אזור	שטח מוצע		שטח קיים	
	(דונם)	אחוז %	(דונם)	אחוז %
מגורים א-1	0.6	2.9%	3.7	18%
בניני ציבור	17.5	85.3%	14.0	68.3%
דרך קיימת או מאושרת	0.6	2.9%	2.5	12.2%
דרך מוצעת או הרחבה מוצעת של דרך	1.8	8.7%	-	-
דרך גישה (משולבת)	0.04	0.2%	0.34	1.5%
סה"כ	20.54	100%	20.54	100%

חתימות :

עזרא מועלם
יוזם ומגיש התכנית : יועץ מתעצה מקומית
כפר מנדא
תאריך : 18-11-07
בעל הקרקע : תאריך :
עורך התכנית : היסוד להנדסה ופיתוח בע"מ
תאריך : 01.08.07
אשרורים :
תאריך : 15.01.07
מורד מנסמר
רשיון מס' 412
אינג' מ. אבו זרד - היסוד להנדסה ופיתוח בע"מ
חיפה, רח' לבונטין 23, טל' 8510371 - 04, פקס' 8523877 - 04